



Vue 1




Vue 4



Vue 2



Vue 3

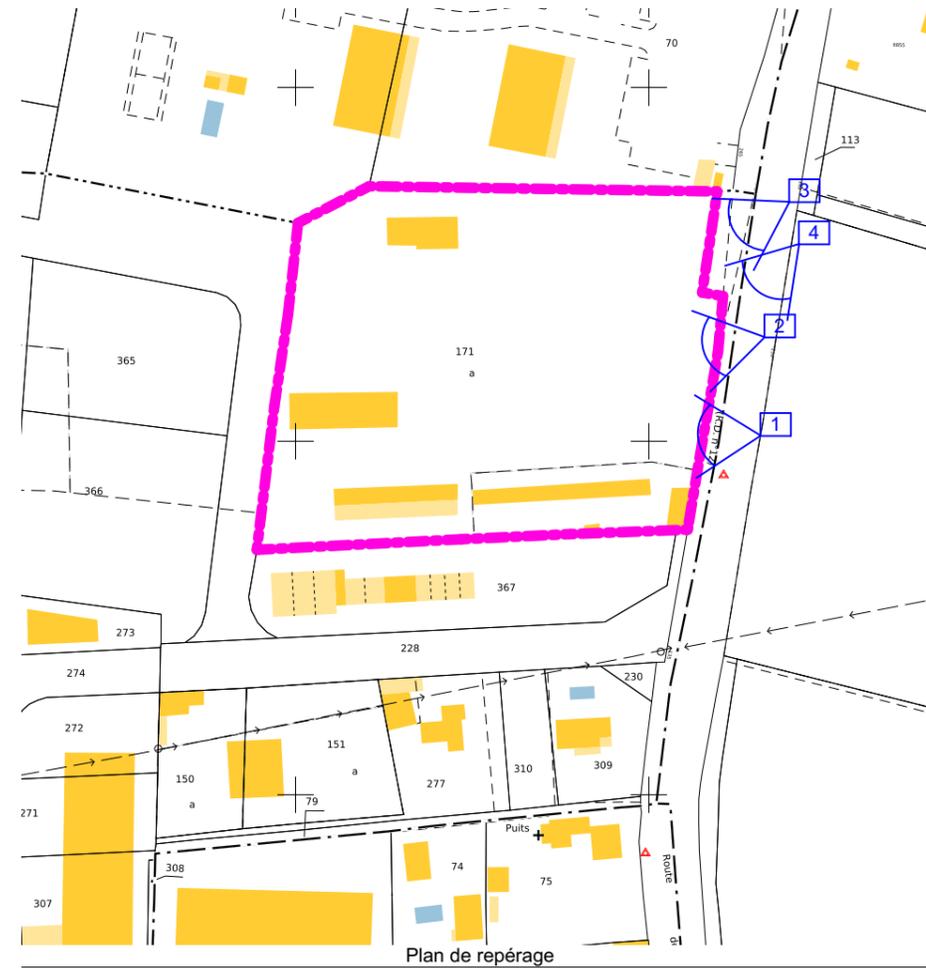

Projet

Projet construction

175 Route de Puyloubier
13530 TRET

atelier3C
architectes&associés

5 avenue de Saint Menet
immeuble Axiome - bât B
13011 MARSEILLE
contact@atelier3c.com
04 91 22 98 41

Maître d'ouvrage

ALDI Marché Cavailon
S.A.R.L.
412 Allée des Cabedans
84300 CAVAILLON
mail
tél

N



Ces documents sont la propriété exclusive de la société Atelier3C et ne peuvent être reproduits et/ou diffusés sans son autorisation.

Ces documents sont uniquement destinés à la demande des autorisations d'urbanisme et ne peuvent être en aucun cas utilisés pour la réalisation de la construction.

Date

12/01/2022

Format imp.

A3

Dessinateur

JA

Fichier

220111_ALDI_TRETS_BUR
LIÈRE_PC.pln

Échelle

1:2000

Phase

APS ZUSTI

Document

Photos du site

APS.3