



ANNEXE 2 : PLAN DE SITUATION

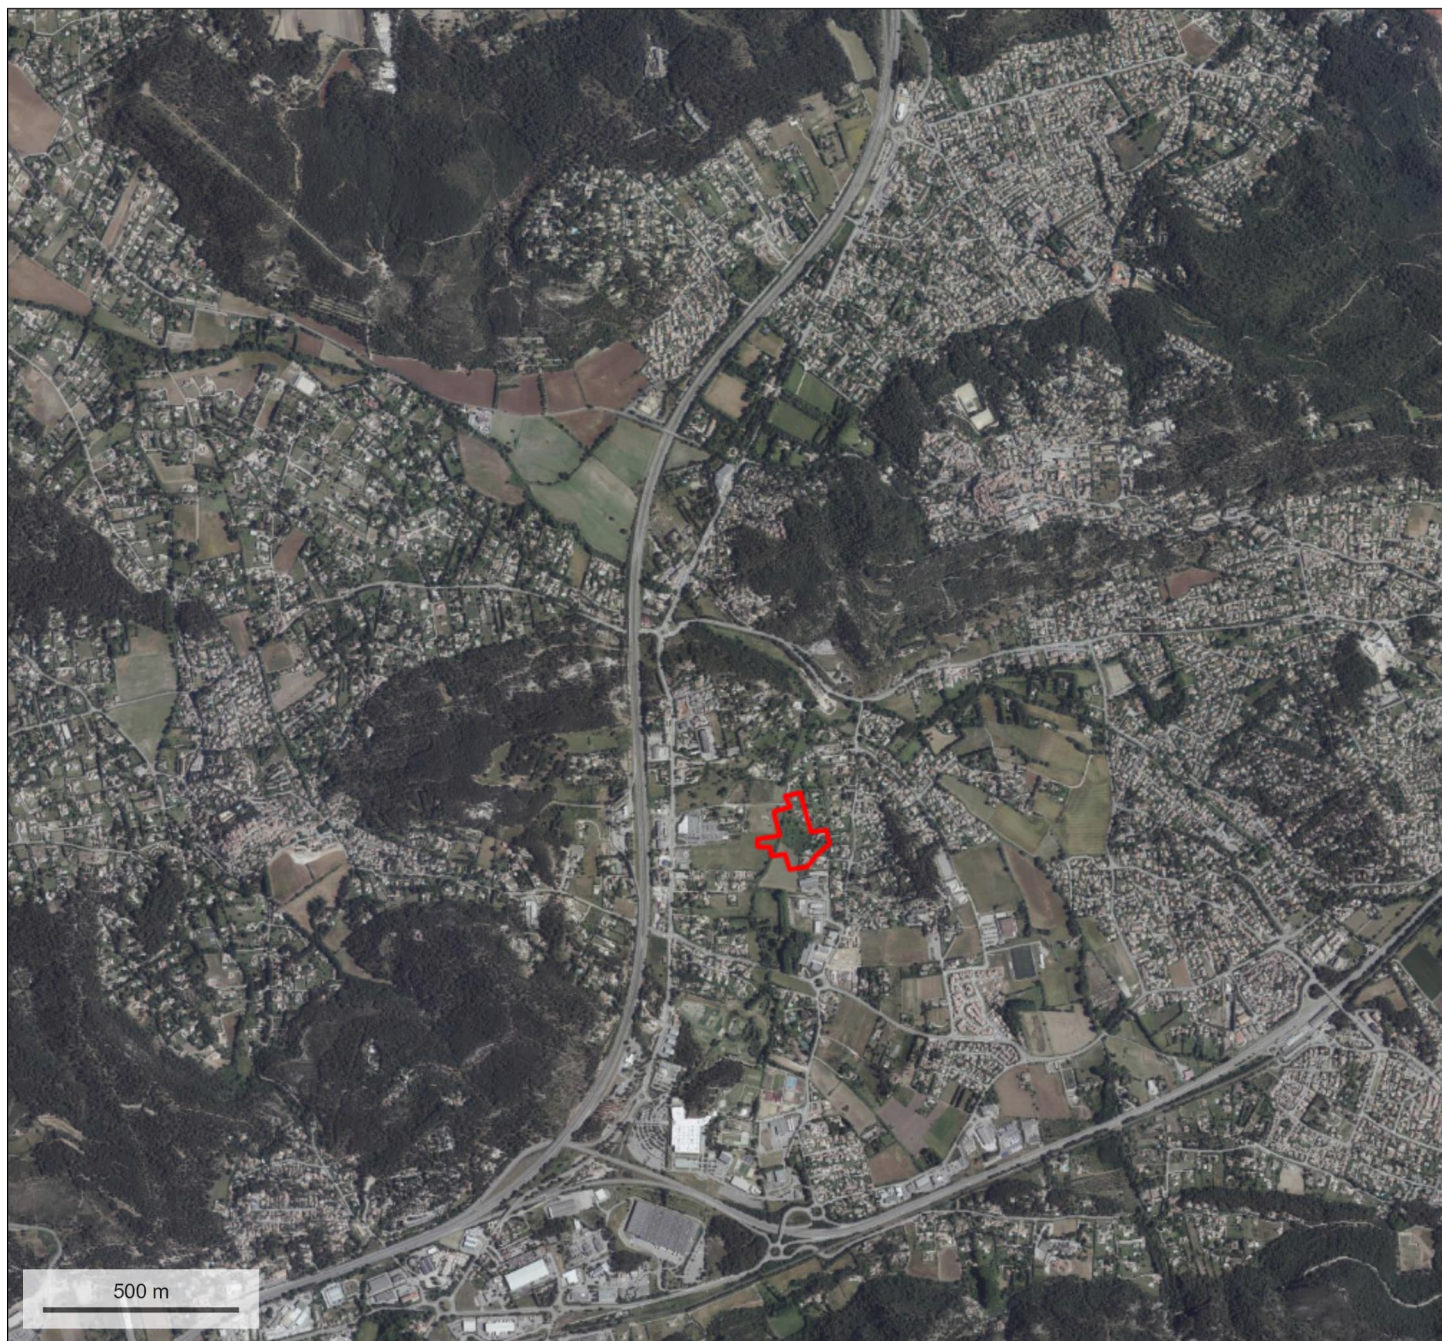


© IGN 2022 - www.geoportail.gouv.fr/mentions-legales

Longitude : 5° 26' 09" E
Latitude : 43° 26' 46" N

Échelle 1/25000

 Zone Projet

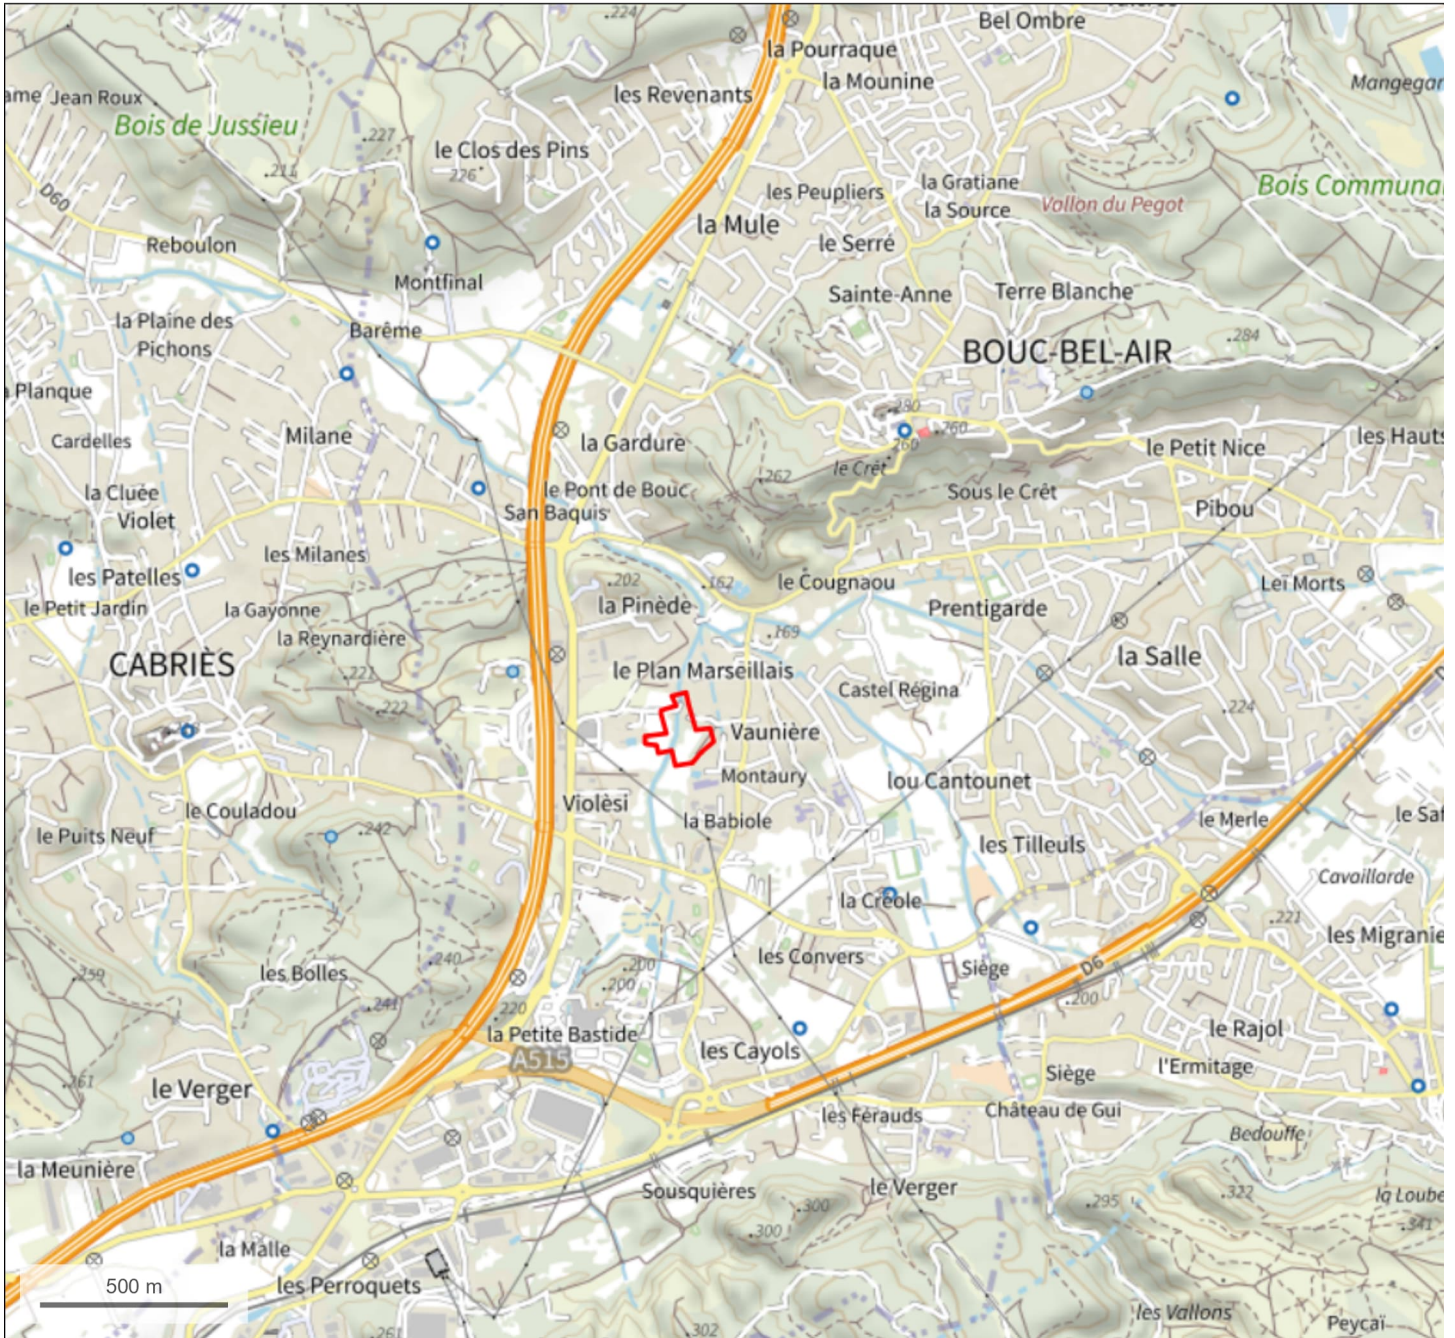

© IGN 2022 - www.geoportail.gouv.fr/mentions-legales

Longitude : 5° 26' 32" E
Latitude : 43° 26' 36" N


Échelle 1/25000



Zone Projet



Carte 1 : Plan de repérage des parcelles retenues pour l'implantation du projet

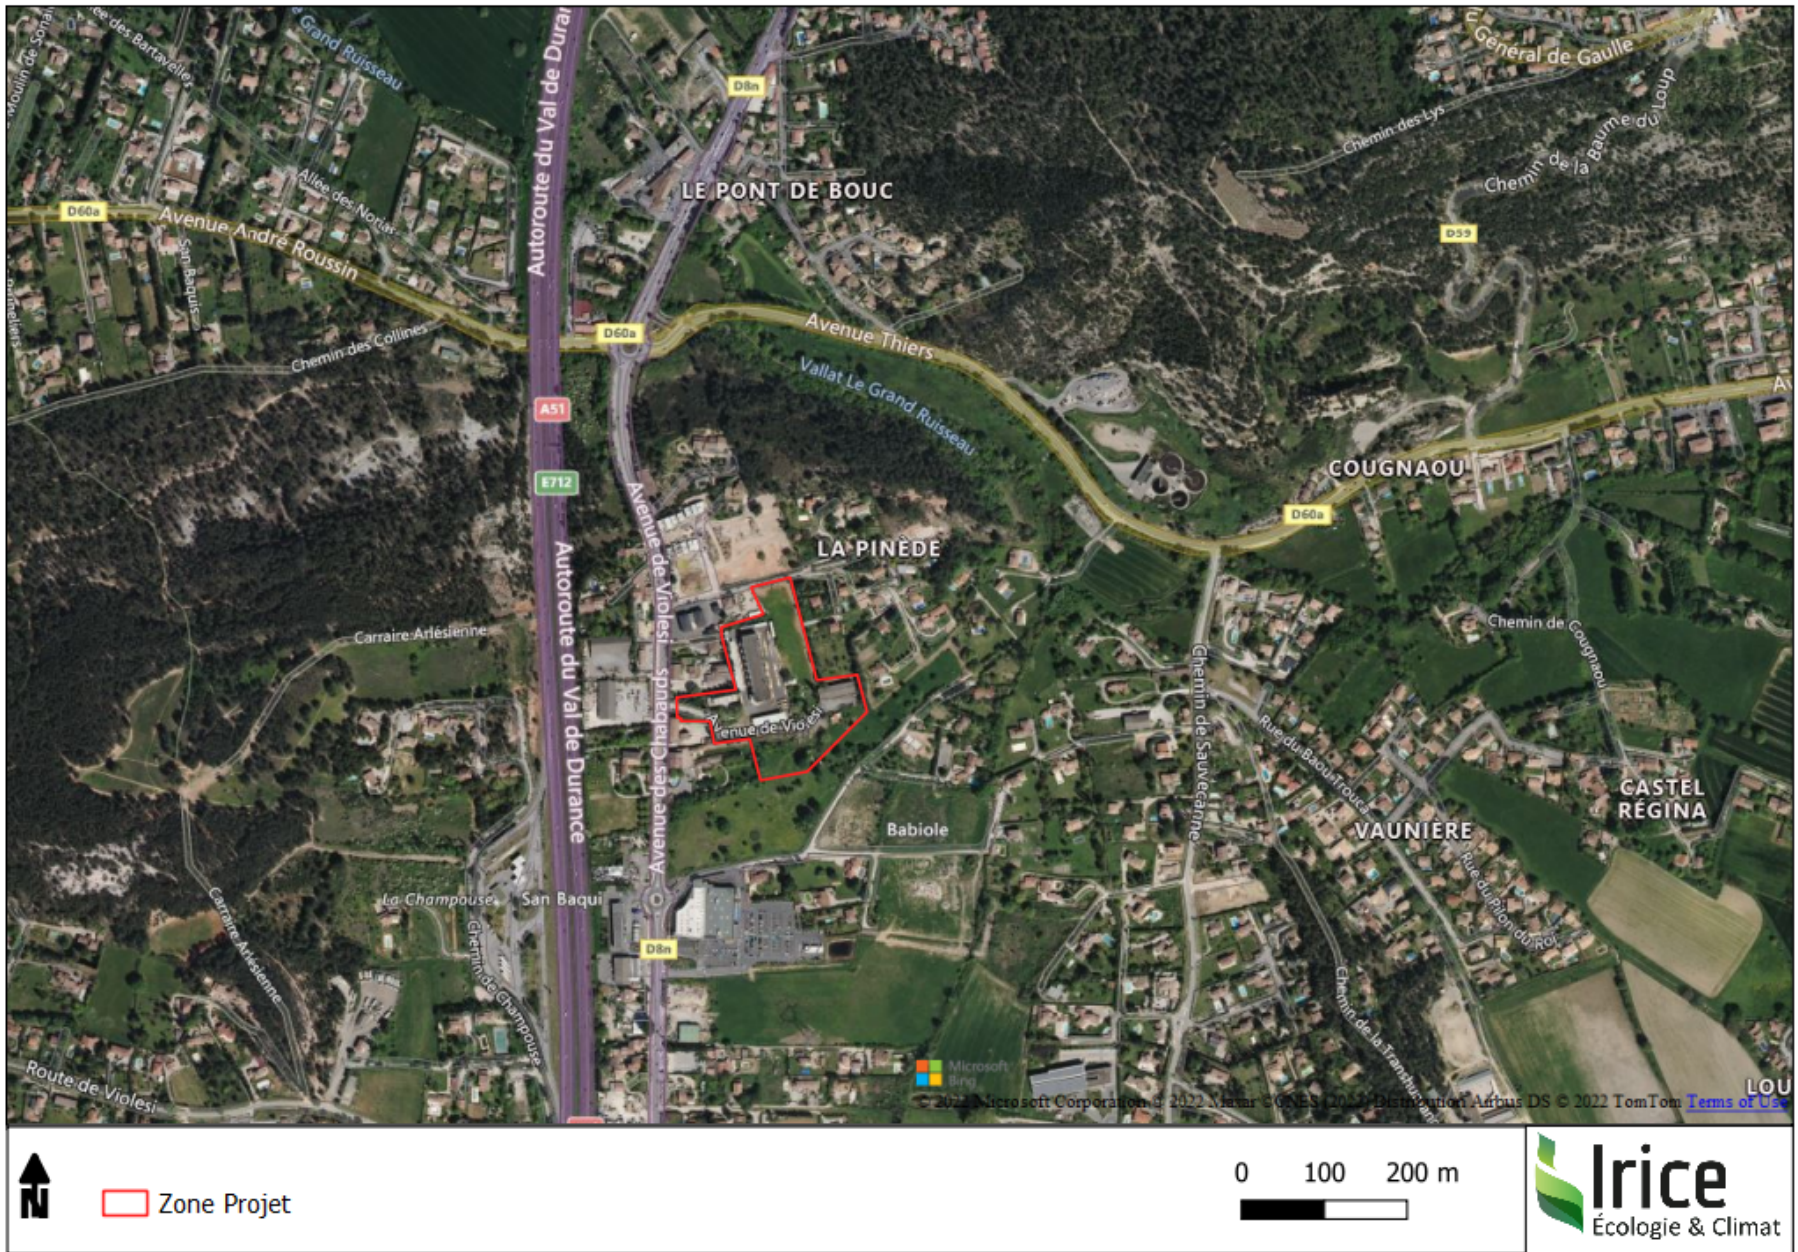

Carte 2 : Environnement proche des parcelles retenues pour l'implantation du projet



Carte 3 : Environnement proche des parcelles retenues pour l'implantation du projet