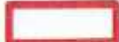

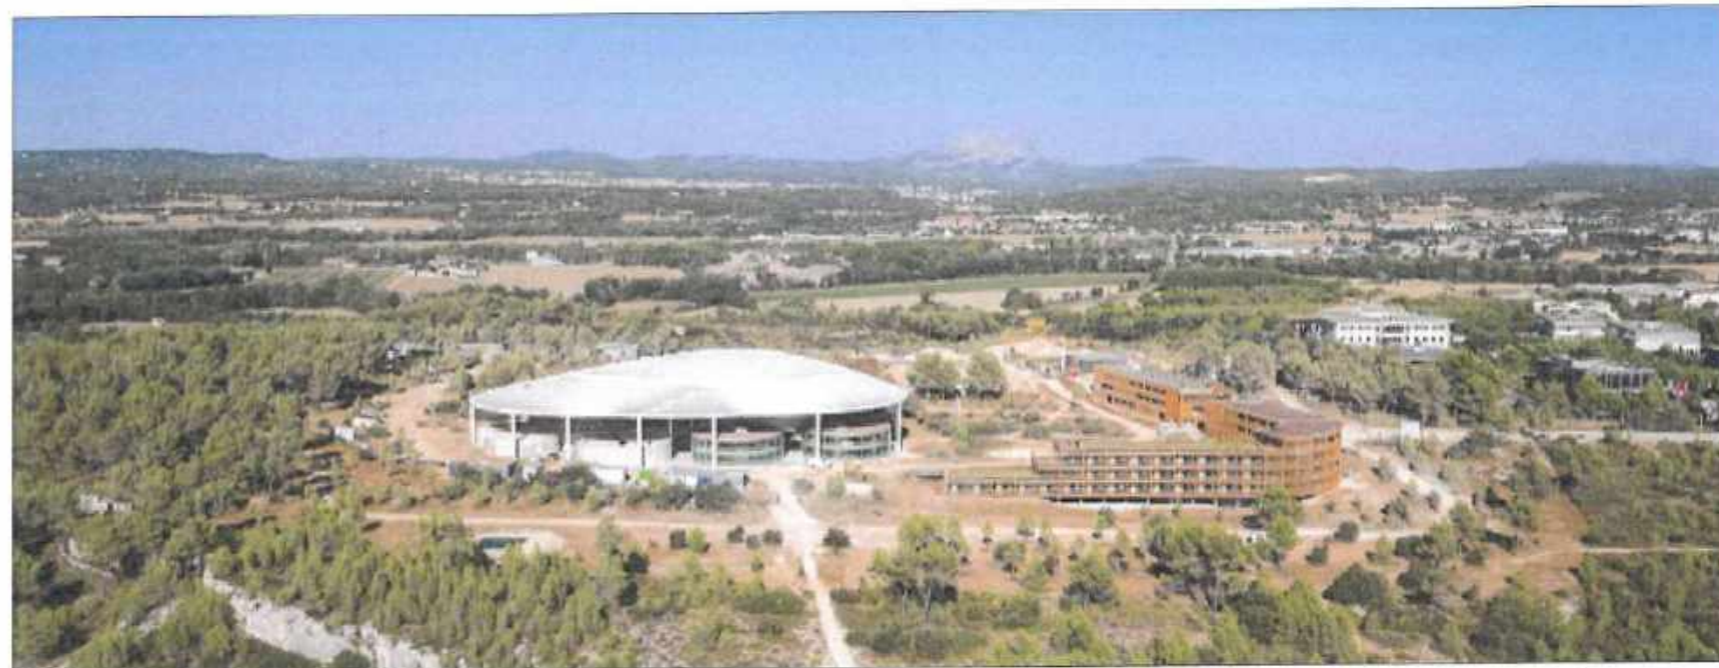




PLAN DE LOCALISATION DES POINTS DE VUE

 Limite parcellaire du site

 Zone du projet



**Point de vue 01** - Vue éloignée (photographie aérienne prise par drone - 2023)



**Point de vue 02** - Vue éloignée (photographie aérienne prise par drone - 2023)

## DEMANDE D'EXAMEN AU CAS PAR CAS

**Quadrarchi**  
Architectes

SARL d'Architecture  
35 rue Emilian Gaudier  
13290 AIX-EN-PROVENCE  
Tél: 04 42 52 98 48  
Email: secretariat@quadrarchi.com  
www.quadrarchi.com

**Quadrarchi**  
Tous droits réservés

35 rue Emilian Gaudier  
13290 AIX-EN-PROVENCE  
Tél: 04 42 52 98 48  
www.quadrarchi.com

RCS: 515401206 - TVA: FR09515401206  
APE: 7112 - CNA: 513548 - CR: Pr: 501813

Note:

SAS THECAMP.I  
550 RUE DENIS PAPIN  
13100 AIX-EN-PROVENCE  
BÂTIMENT MIXTE - RESTAURATION ET  
BUREAUX  
550 RUE DENIS PAPIN  
13100 AIX-EN-PROVENCE

### PHOTOS LOINTAINES

Référence projet :	2330	<b>ANNEXE 4.1</b>
Date :	09/01/2024	
Dessiné par :	QLD	Echelle 1 : 100
Vérifié par :	QLT	





PLAN DE LOCALISATION DES POINTS DE VUE

- Limite parcellaire du site
- Zone du projet



Point de vue 03 - Vue rapprochée (photographie - Septembre 2023)



Point de vue 04 - Vue rapprochée (photographie - Septembre 2023)

## DEMANDE D'EXAMEN AU CAS PAR CAS

**Quadrarchi**  
Architectes

SARL d'Architecture  
35 rue Emile Gautier  
13210 AIX-EN-PROVENCE  
Tél: 04 42 52 98 48  
Email: secretariat@quadrarchi.com  
www.quadrarchi.com

**Quadrarchi**  
Architectes

35 rue Emile Gautier  
13210 Aix-en-Provence  
Tél: 04 42 52 98 48  
www.quadrarchi.com

RCS Aix 535401206 - TVA FR9535401206  
APE 7112 - OMA 53540 - CRP Pro 503833

Note:

SAS THECAMP.I  
550 RUE DENIS PAPIN  
13100 AIX-EN-PROVENCE  
BÂTIMENT MIXTE - RESTAURATION ET  
BUREAUX  
550 RUE DENIS PAPIN  
13100 AIX-EN-PROVENCE

### PHOTOS PROCHES

Référence projet :	2330	<b>ANNEXE 4.2</b>
Date :	09/01/2024	
Dessiné par :	QLD	
Vérifié par :	QLT	
Echelle		1 : 100

