Clôture du site (zone PPRI)
grillage rigide 1,8m teinte gris anthracite

Clôture du site (hors zone PPRI)
muret 50cm + grillage rigide 1,3m
teinte gris anthracite

Limite parcellaire

Limite de la zone inondable

Portillon piéton 1,60m x 1,80m
avec interphone d'appel

Portail électrique 5m x 1,80m
avec interphone d'appel
teinte gris anthracite, boucle
magnétique en sortie

Zone enrobée

Béton désactivé

Parking Evergreen

Parking Nidagravel

Arbre à abattre
(nb=47)

Arbre à planter
(nb=47)

Arbre à conserver
(nb=18)

Olivier à déplacer
(nb=7)

Bande de guidage extérieure :
guidage tactile et visuel au sol

Surface totales parcelles = 57 779 m²
Surface de plancher total = 3 258 m²
Emprise au sol total = 5.8%

Nombre de places de stationnement = 43 places
dont 6 places PMR

Stationnement couvert 2 roues = 20 places

Niv 0.00 = 21.50 NGF

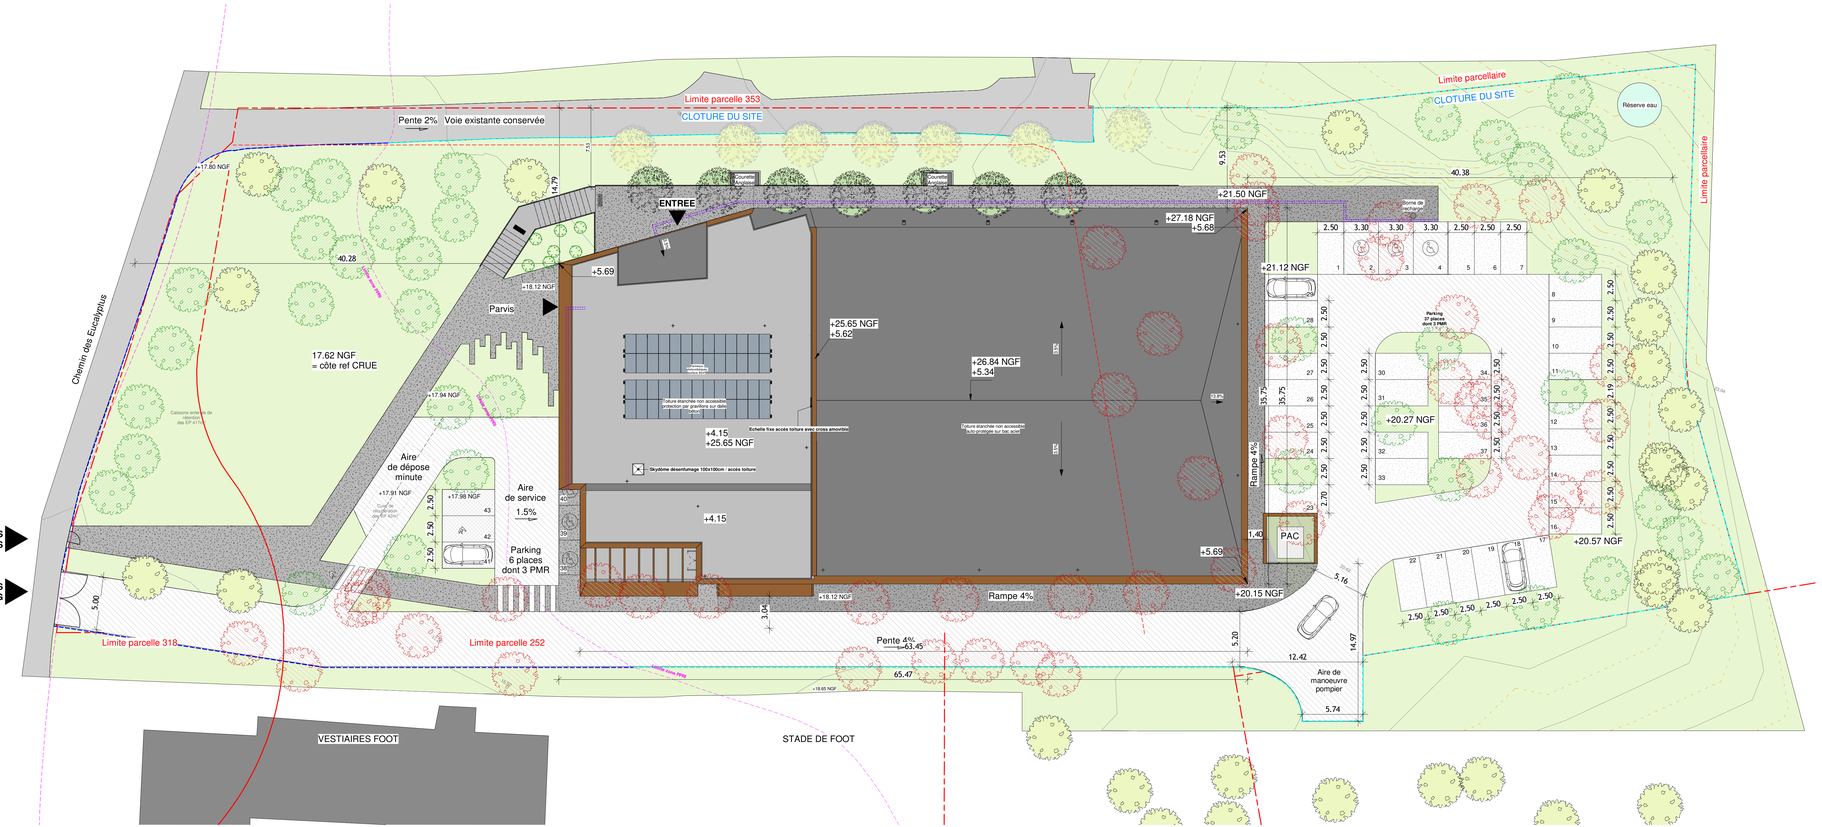

ARCHITECTE / MANDATAIRE

ARCHIPEL
20, rue chorier
38000 GRENOBLE
T : 04 76 21 41 49
contact@agencearchipel.fr
www.agencearchipel.fr

BET STRUCTURE
ECONOMIE
VRD
OPC

BETREC IG
C. Charvon (Structure-bois)
J. Martin-Cocher (Structure BA)
H. Vichard *(Economie)*
M. Alva *(VRD)*
140 Avenue du 12 Juillet 1998
13290 AIX-EN-PROVENCE
T : 04 13 91 02 99
sud@betrec.com

BET FLUIDES
ELECTRICITE
ACOUSTIQUE

CET
V. Ferrier *(Fluides)*
C. Morales *(Elec SSI)*
29 Allée des Genêts - Parc d'Activités de Durance
04200 SISTERON
T : 04 92 34 12 22
cet04@be-cet.fr

BET HQE BDM

CANOPEE
S. Maurel
47 Chemin de la Taillat
38240 MEYLAN
T : 04 76 89 08 95
contact@be-canopee.fr

BET ACOUSTIQUE

SALTO
M. Duhil
3 Chemin du Pré carré
38240 MEYLAN
T : 09 72 61 35 11
contact@salto-ingenierie.com

BUREAU DE CONTROLE

QUALICONSULT
V. TOUILLAUD
80 Route des Lucioles - Les Espaces de Sophia
06560 VALBONNE
T : 04 97 21 43 20
v.regina.touillaud@qualiconsult.fr

COORDONNATEUR SECURITE

BTP CONSULTANTS
A. DIAS
2405 Route des Dolines
06580 VALBONNE
T : 01 86 95 85 98
antonio.dias@btp-consultants.fr

VILLE D'ANTIBES JUAN-LES-PINS (06)

164

Maître d'ouvrage EQUIPEMENT SPORTIF
P. Minniti, responsable d'unité
Direction de la Commande Publique
11 Boulevard Chancel 06600 ANTIBES
T : 04 92 90 51 49
pierre.minniti@ville-antibes.fr

PRO

Date	23/11/2023
Dessiné par	ARCHIPEL
Echelle	1 : 200

000
Plan masse

+/- 0.00
21.50

N

N°	Description	Date