

# PA 1 - PLAN DE SITUATION - EXTRAIT CADASTRAL

**GEOTOP**

**SALERNES**

336 Route de Draguignan  
83690 Salernes  
Tél: 04 98 10 12 12  
contact@geotop-salernes.fr  
geotop-salernes.fr

Commune de LORGUES

La Bastide des Candeliers  
Section B n° 2775p et 3118p

Lotissement "LA BASTIDE"

Date: Mars 2020

Dossier 2017-S-096

2017-S-096-Pièces-mars2020

Signatures:

Géomètre

Lotisseur

INFORMATIONS GENERALES

PLAN LOCAL D'URBANISME: Zone UDA


EMPLACEMENT RESERVE: Non Concerné

PLAN DE PREVENTION DES RISQUES D'INONDATION: Non Concerné


DEMANDE DE DEFRIQUEMENT: Concerné

PROTECTION DU PATRIMOINE: Non Concerné


## PLAN DE SITUATION - 1/25000

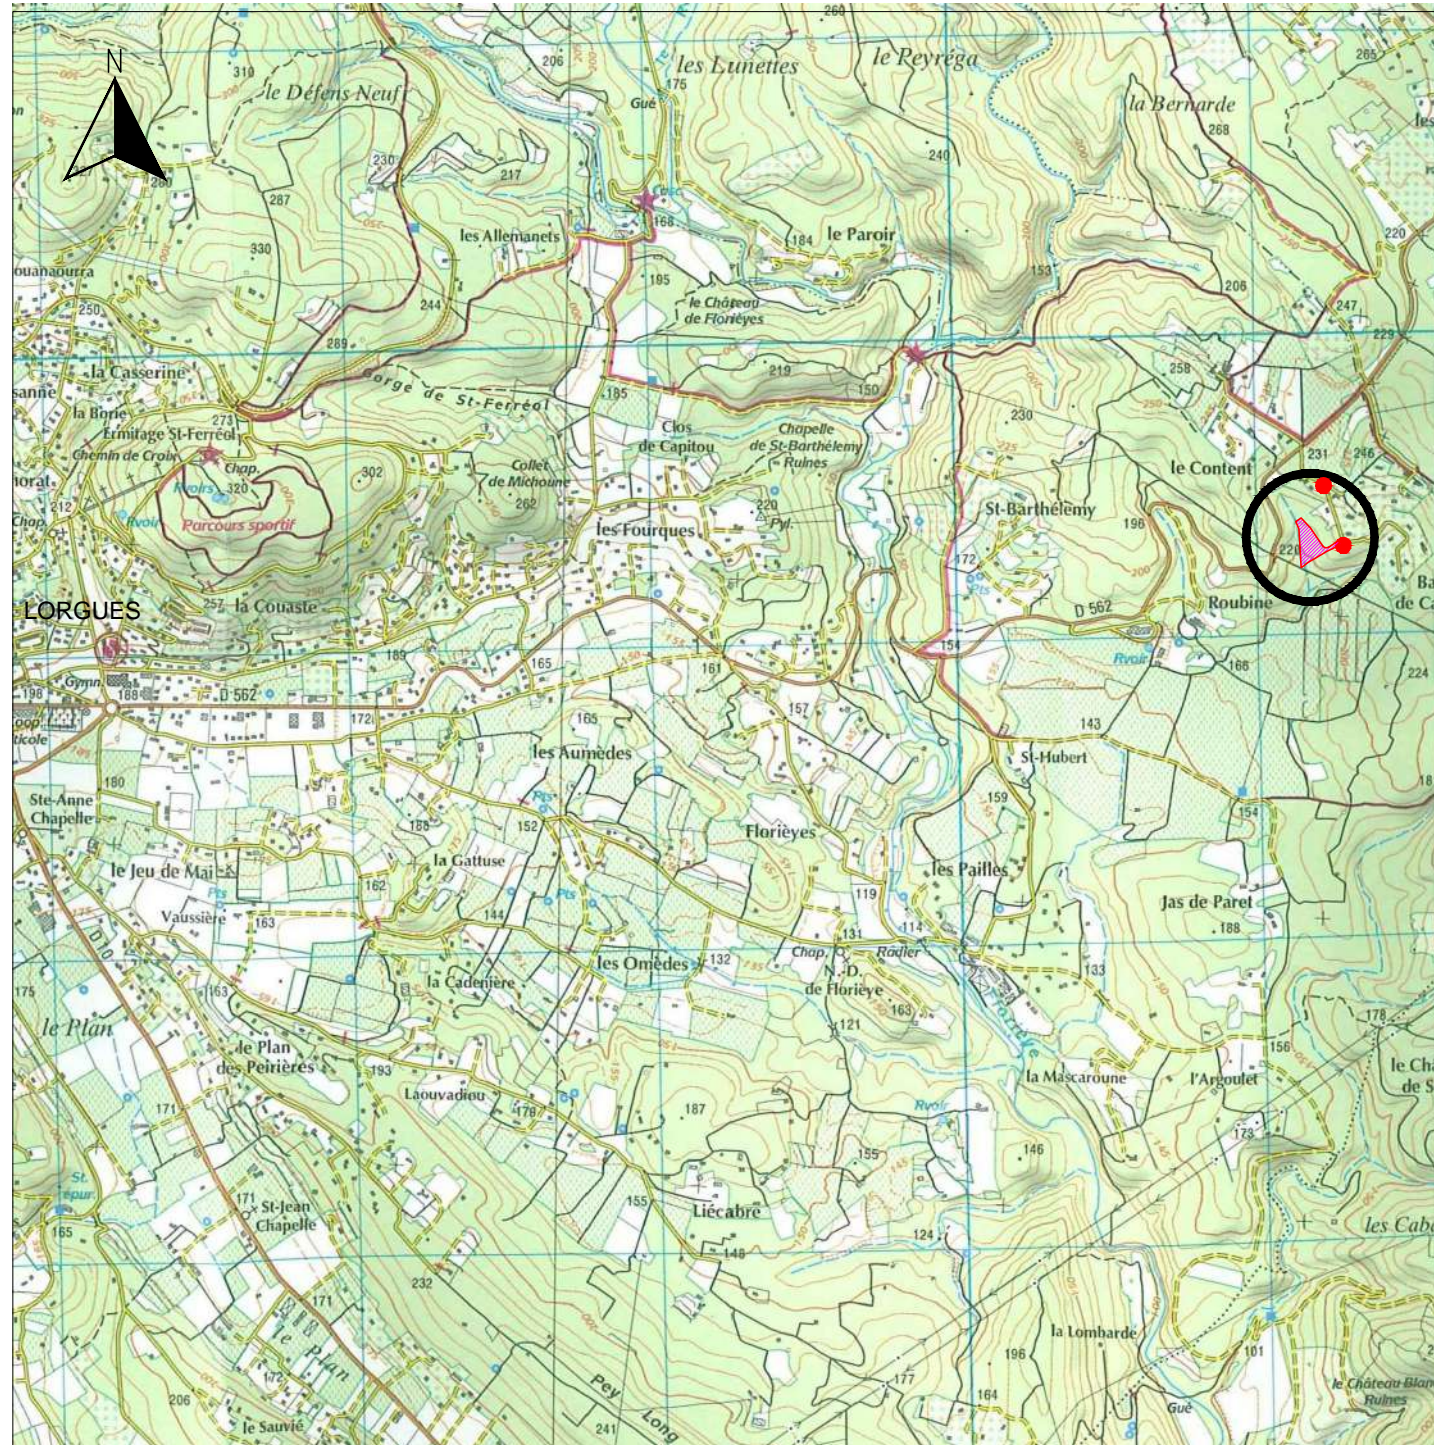

## EXTRAIT CADASTRAL - 1/2500

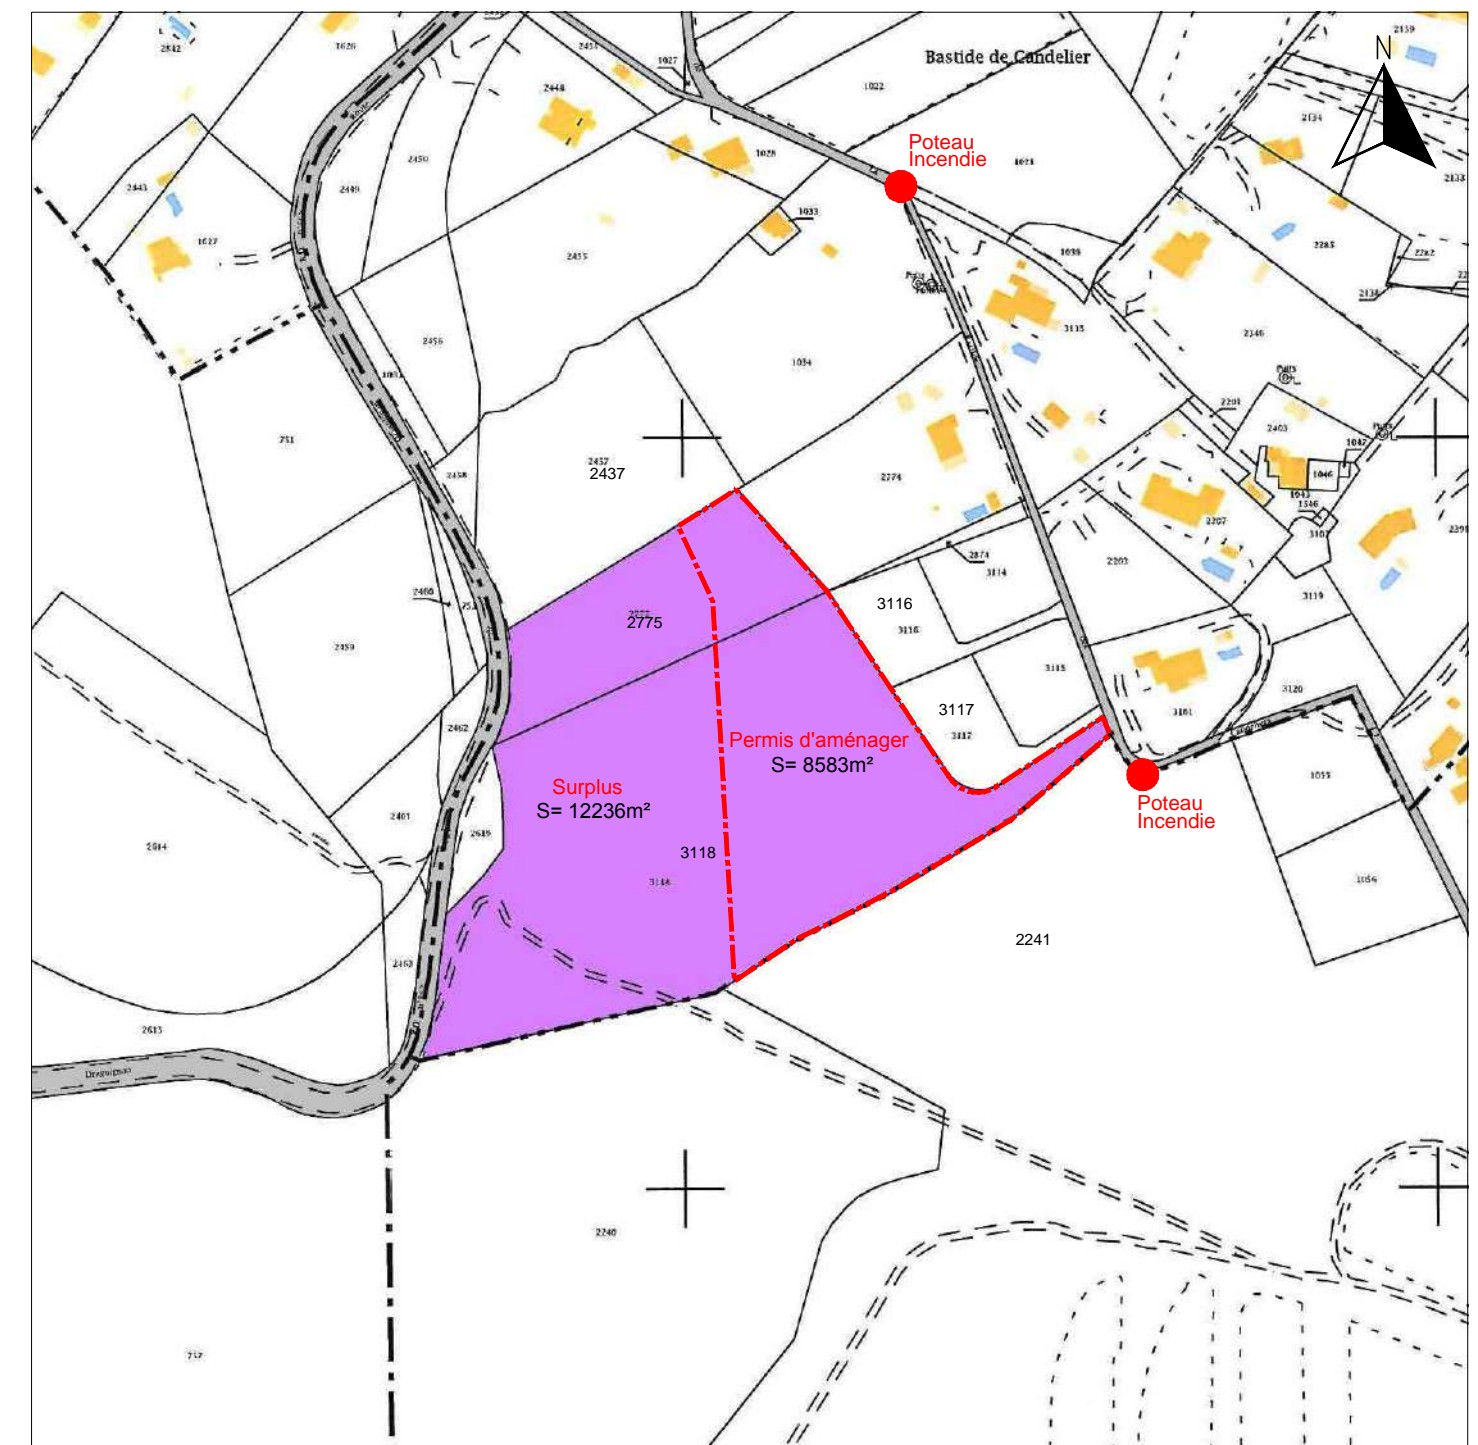

● POTEAU INCENDIE

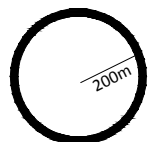

SITUATION DU TERRAIN.  
Rayon 200m.