




PLAN DE SITUATION

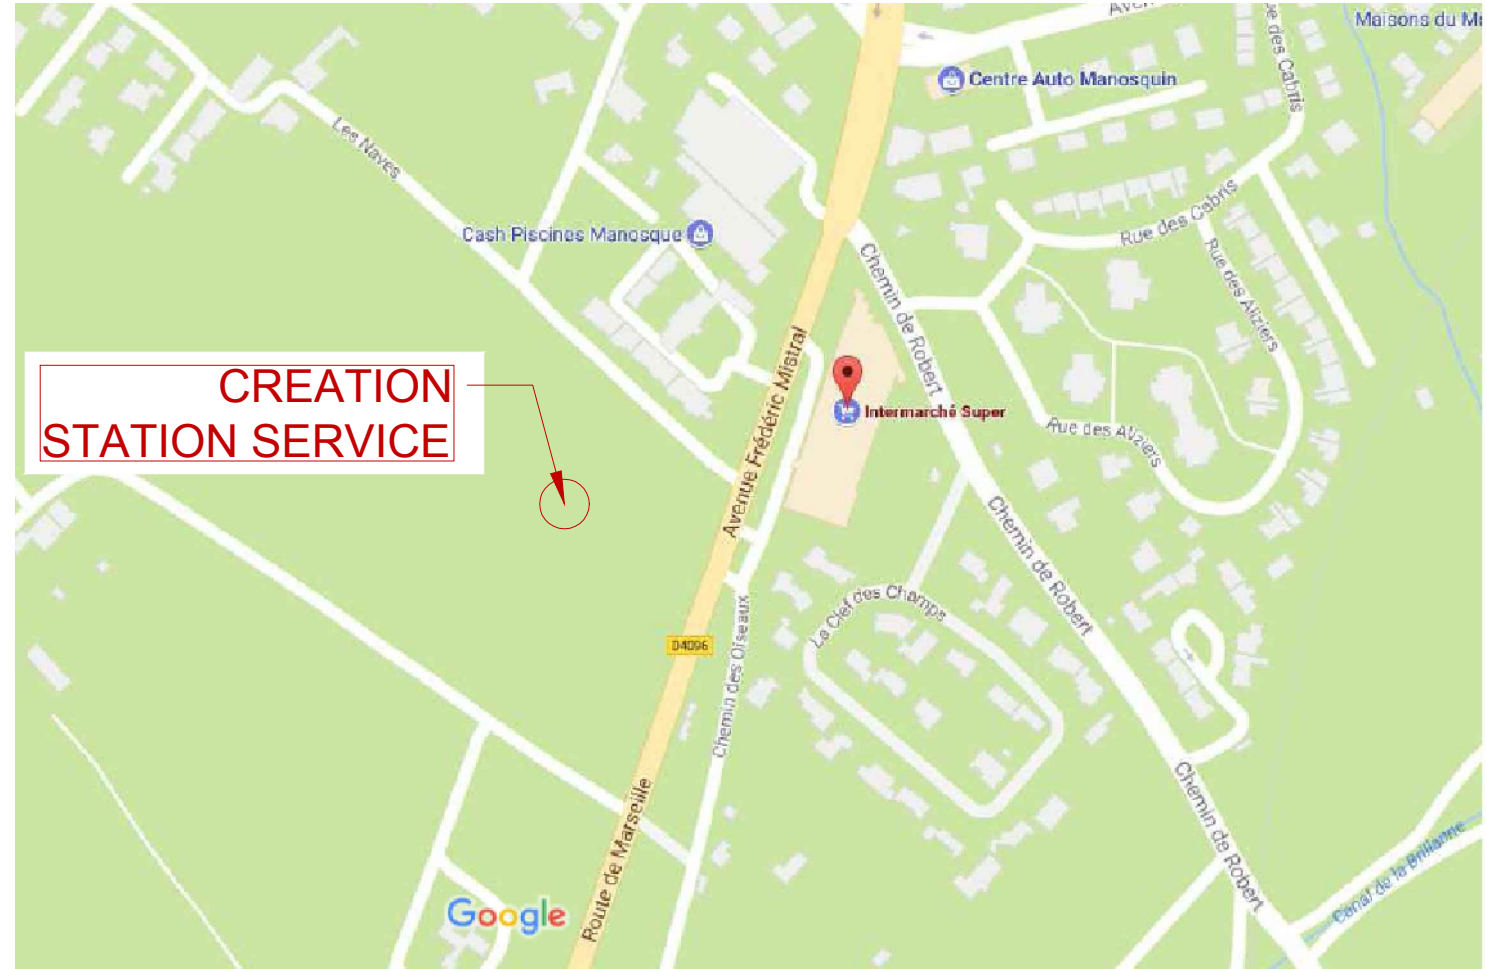


**CREATION
STATION SERVICE**

				TOKHEIM SERVICES FRANCE S.A.S <small>1 avenue Placette de l'Arc - ZAC de la barque 13710 FUYEAU Tél : 04 42 59 85 85 Fax : 04 42 59 85 90</small>	
<h3>PLAN DE SITUATION</h3>				<h3>Station service</h3> <h4>Route de Marseille</h4> <h4>04100 MANOSQUE</h4>	
Type de Plan:		<input type="checkbox"/> APS <input type="checkbox"/> APD <input type="checkbox"/> EXE <input checked="" type="checkbox"/> ICPE <input type="checkbox"/> REC <input type="checkbox"/>		Fichier: mail ITM 04 MANOSQUE ICPE B 21122017.dwg	
Numéro Dossier.	Code postal	08.01	SANS	G	PACA
	N° Plan		Echelle	Indice	N.R.
					JCB
					21/12/2017
					A3
					Format
					IND
					DATE
					Dessiné par
					Vérifié par
					MODIFICATIONS

Les plans TOKHEIM n'intègrent pas les études techniques spécialisées (sous-sol, hydrologie, parade sismique, ouvrages BA, structure, stabilité du courant d'alimentation électrique etc.) ni les études sur la conformité des ouvrages rencontrés, l'état des lieux (sécurité, protections, pollution, corrosion, etc.) ou les règlements de zone particuliers (POS, plan d'urbanisme, dispositions particulières du PC, de l'autorisation ou de la déclaration aux Établissements Classés, etc.). Les relevés réalisés sur site par TOKHEIM en vue d'établir ce plan n'ont donc pas valeur d'audit exhaustif des installations.

Ce plan est la propriété de TOKHEIM, il ne peut être ni reproduit, ni utilisé sans son autorisation écrite

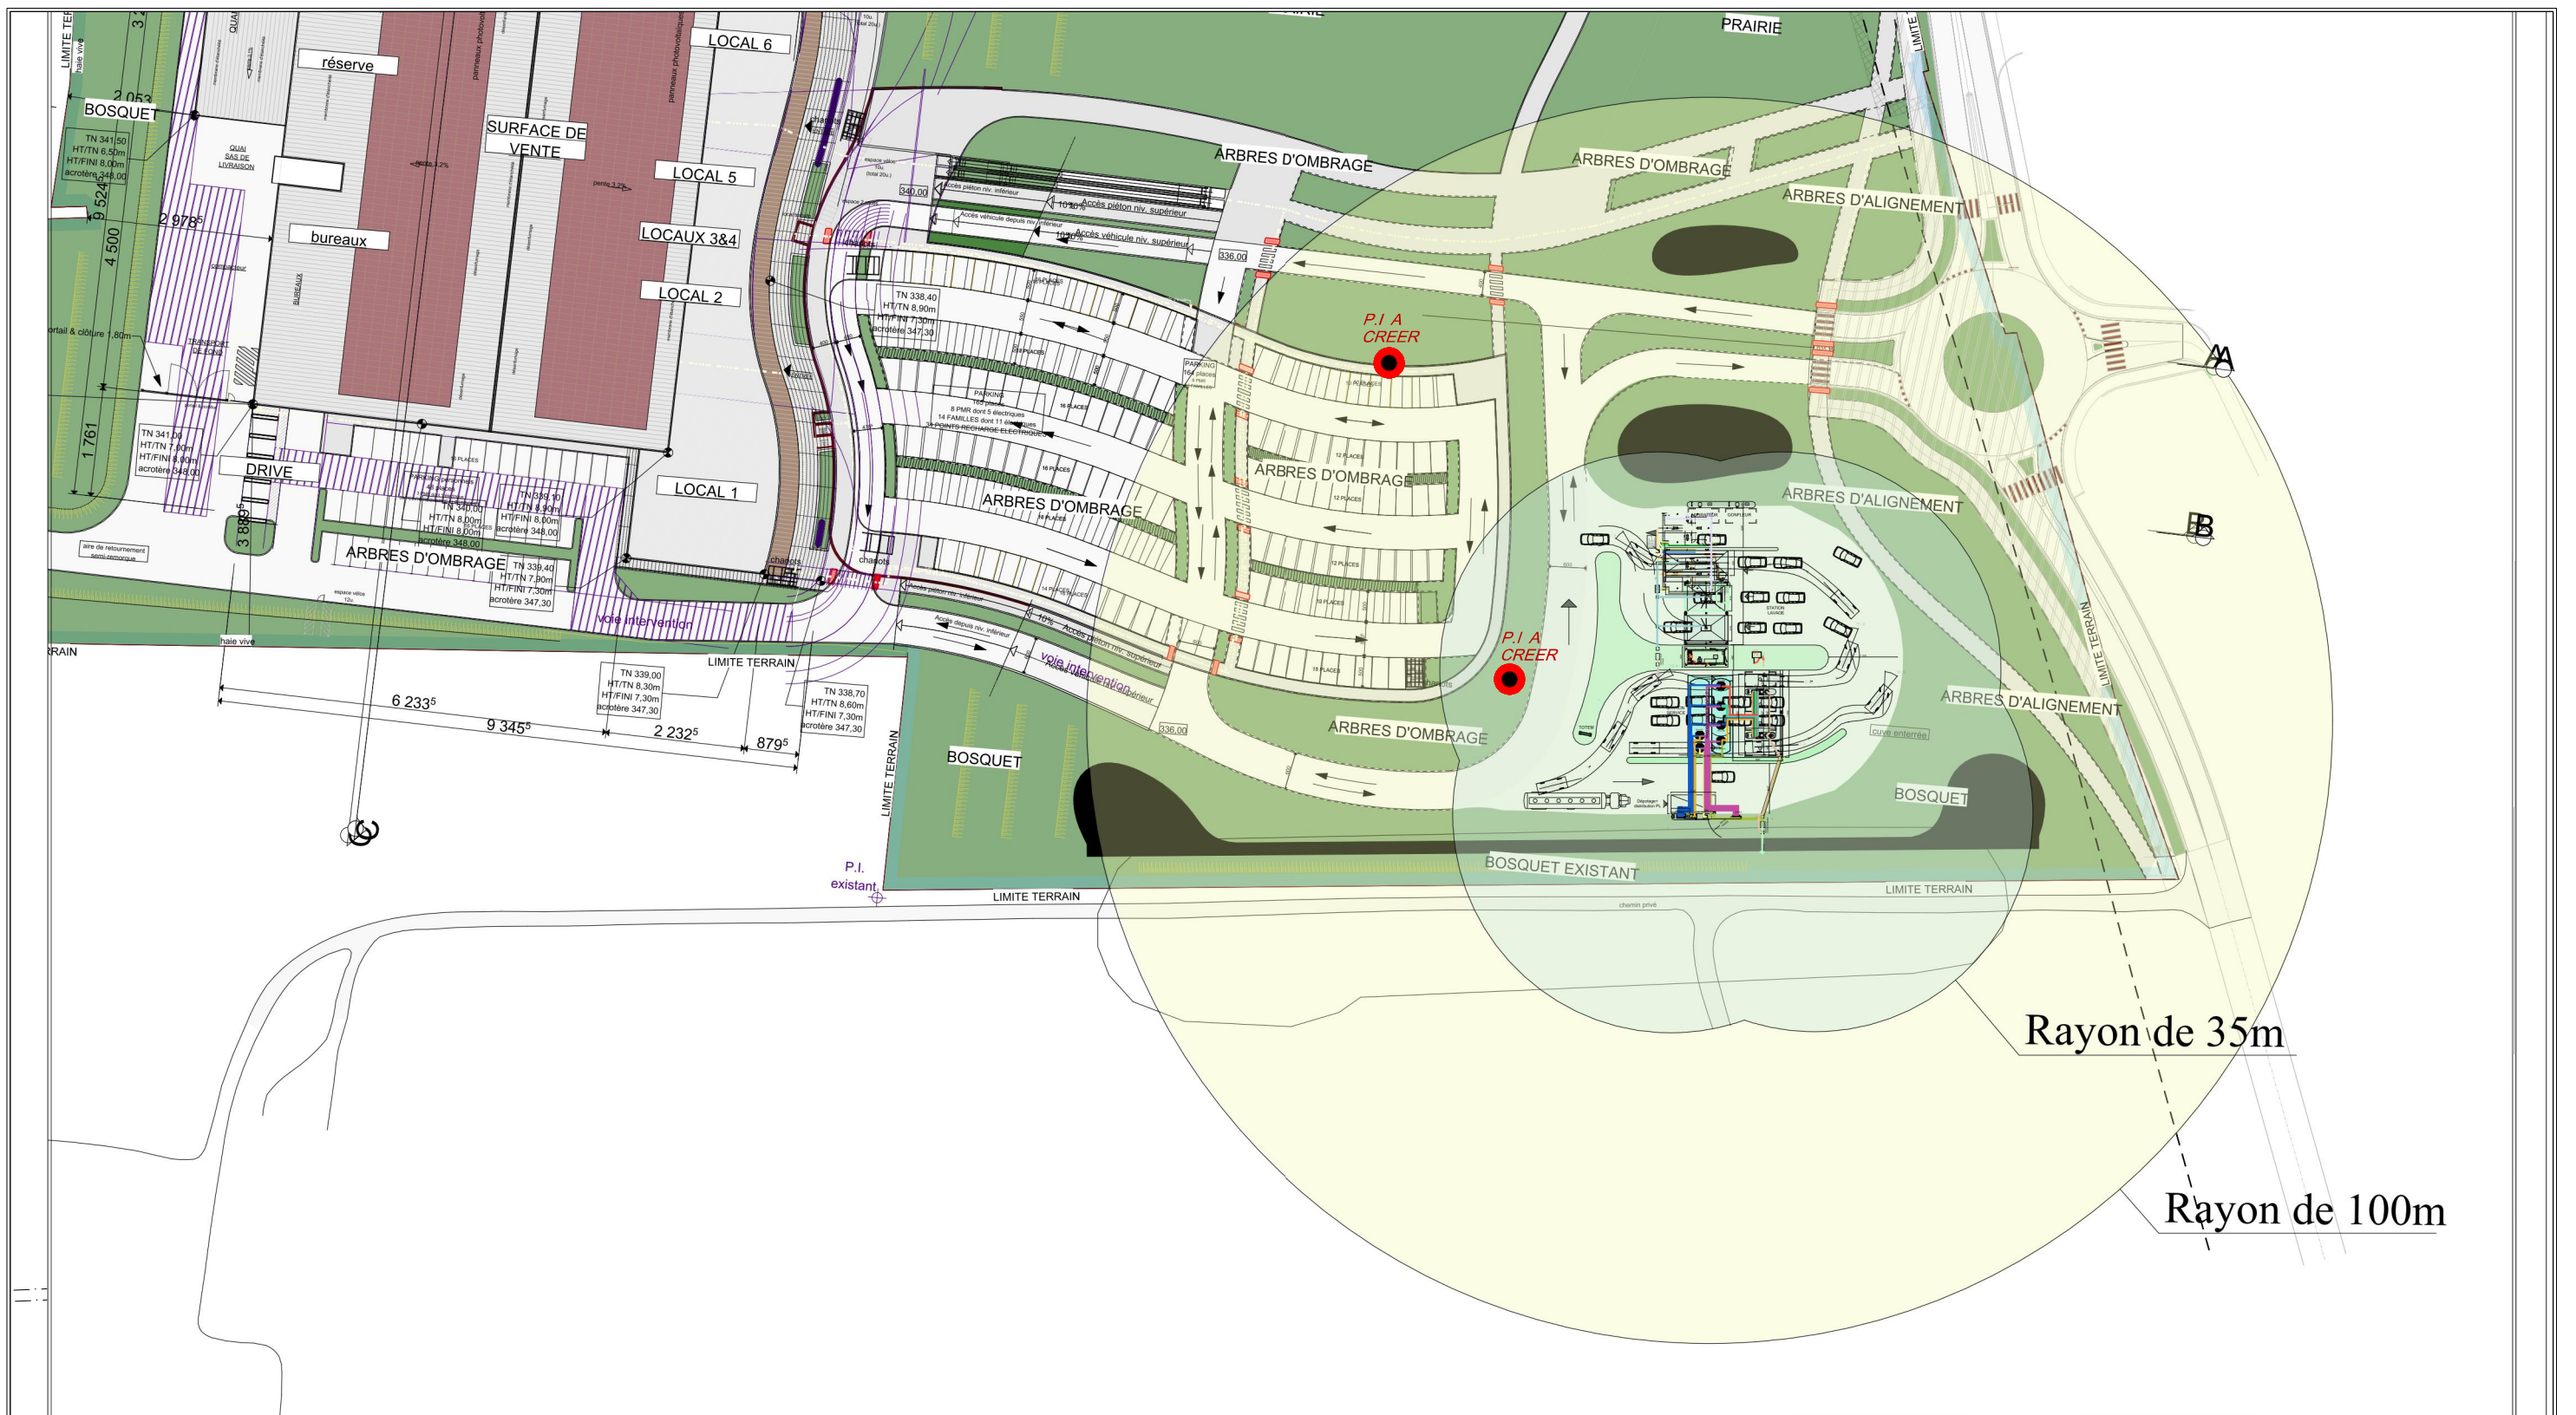

Rayon de 35m

Rayon de 100m


Intermarché

 TOKHEIM SERVICES FRANCE S.A.S
 1 avenue Placette de l'Arc - ZAC de la barque
 13710 FUYEVAL
 Tél : 04.42.59.85.85 Fax : 04.42.59.85.90

PLAN DE MASSE RAYON 100 et 35m

Station service
Route de Marseille
04100 MANOSQUE


Intermarché

 TOKHEIM SERVICES FRANCE S.A.S
 1 avenue Placette de l'Arc - ZAC de la barque
 13710 FUYEVAL
 Tél : 04.42.59.85.85 Fax : 04.42.59.85.90

PLAN DE MASSE RAYON 100 et 35m

Station service
Route de Marseille
04100 MANOSQUE


Type de Plan: APS APD EXE ICPE REC Fichier-mail ITM 04 MANOSQUE ICPE B 21122017.dwg

Numéro Dossier.	Code postal	08.02	1/1000	G	PACA	N.R.	JCB	21/12/2017	A3
		N° Plan	Echelle	Indice	Service	Dessiné par	Vérifié par	Date d'origine	Format

IND.	DATE.	Dessiné par	Vérifié par	MODIFICATIONS

Les plans TOKHEIM n'intègrent pas les études techniques spécialisées (sous-sol, hydrologie, parade sismique, ouvrages BA, structure, stabilité du courant d'alimentation électrique etc.) ni les études sur la conformité des ouvrages rencontrés, l'état des lieux (sécurité, protections, pollution, corrosion, etc.) ou les règlements de zone particuliers (POS, plan d'urbanisme, dispositions particulières du PC, de l'autorisation ou de la déclaration aux Établissements Classés, etc.). Les relevés réalisés sur site par TOKHEIM en vue d'établir ce plan n'ont donc pas valeur d'audit exhaustif des installations.

Ce plan est la propriété de TOKHEIM, il ne peut être ni reproduit, ni utilisé sans son autorisation écrite

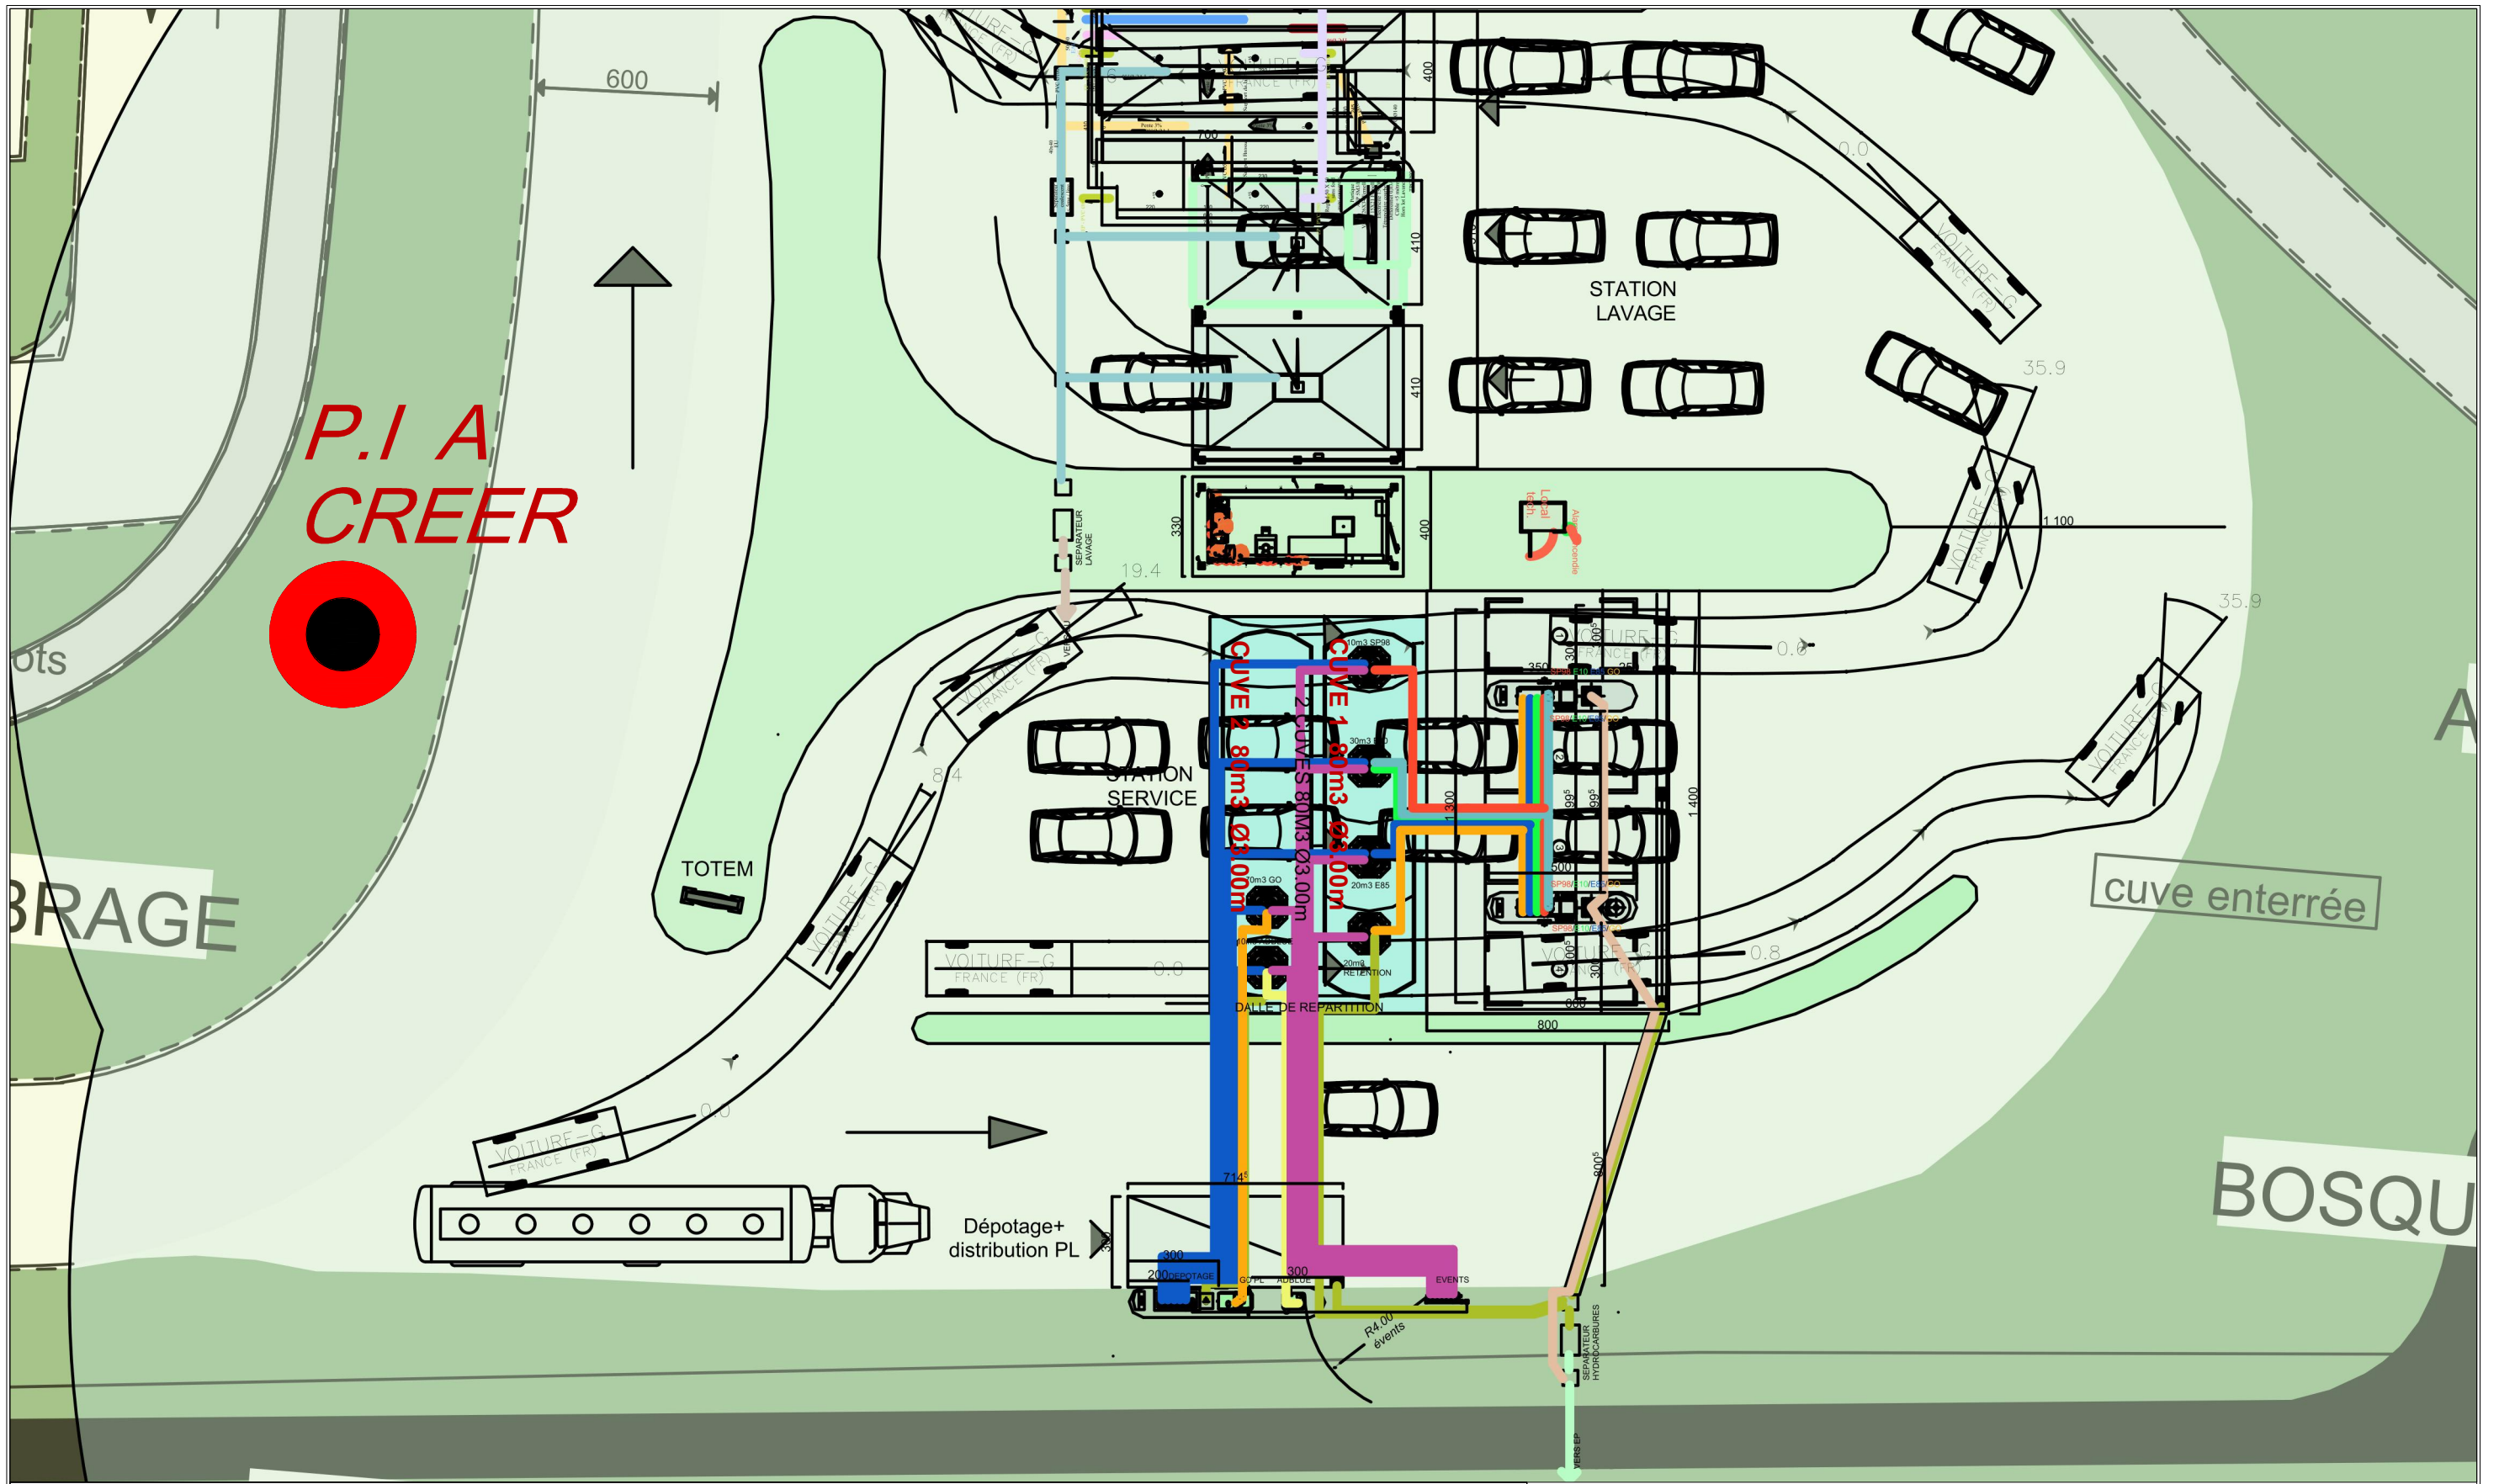

TOKHEIM SERVICES FRANCE S.A.S
1 avenue Placette de l'Arc - ZAC de la barque
13710 FUYEVAL
Tél : 04.42.59.85.85 Fax : 04.42.59.65.90

Station service
Route de Marseille
04100 MANOSQUE

IND	DATE	Dessiné par	Vérifié par	MODIFICATIONS

PLAN D'IMPLANTATION

Type de Plan: APS APD EXE ICPE REC Fichier: mail ITM 04 MANOSQUE ICPE B 21122017.dwg

Numéro Dossier.	Code postal	08.02	1/200	G	PACA	N.R.	JCB	21/12/2017	A3
		N° Plan	Echelle	Indice	Service	Dessiné par	Vérifié par	Date d'origine	Format

Les plans TOKHEIM n'intègrent pas les études techniques spécialisées (sous-sol, hydrologie, parade sismique, ouvrages BA, structure, stabilité du courant d'alimentation électrique etc.) ni les études sur la conformité des ouvrages rencontrés, l'état des lieux (sécurité, protections, pollution, corrosion, etc.) ou les règlements de zone particuliers (POS, plan d'urbanisme, dispositions particulières du PC, de l'autorisation ou de la déclaration aux Établissements Classés, etc.). Les relevés réalisés sur site par TOKHEIM en vue d'établir ce plan n'ont donc pas valeur d'audit exhaustif des installations.

Ce plan est la propriété de TOKHEIM, il ne peut être ni reproduit, ni utilisé sans son autorisation écrite