









**GEOMETRE-EXPERT**  
 CONSEILLER VALORISER GARANTIR  
 Inscription numéro 5074  
 Succession Jean-Pierre DAYAN  
 "LE BATEAU BLANC" - BIA  
 26, CHEMIN DE PARADIS  
 13500 MARTIGUES  
 Tél. 04.42.49.23.23  
 Fax 04.42.49.39.94 E-mail : cabinet.pernot.martigues@orange.fr

# S.A.R.L. GUILLAUME PERNOT


## PLAN MASSE DE L'UNITE FONCIERE ET EMPRISE DU DEFRICHEMENT

 CONTOUR DE L'UNITE FONCIERE  
 S= 8816m<sup>2</sup>



ESPACES REVERVES  
 N°40: AU TITRE DE LA CREATION  
 D'ESPACE VERT  
 N°34: AU TITRE DE LA CREATION  
 D'UNE PISTE CYCLABLE

 EMPRISE DU DEFRICHEMENT  
 S= 8816m<sup>2</sup>

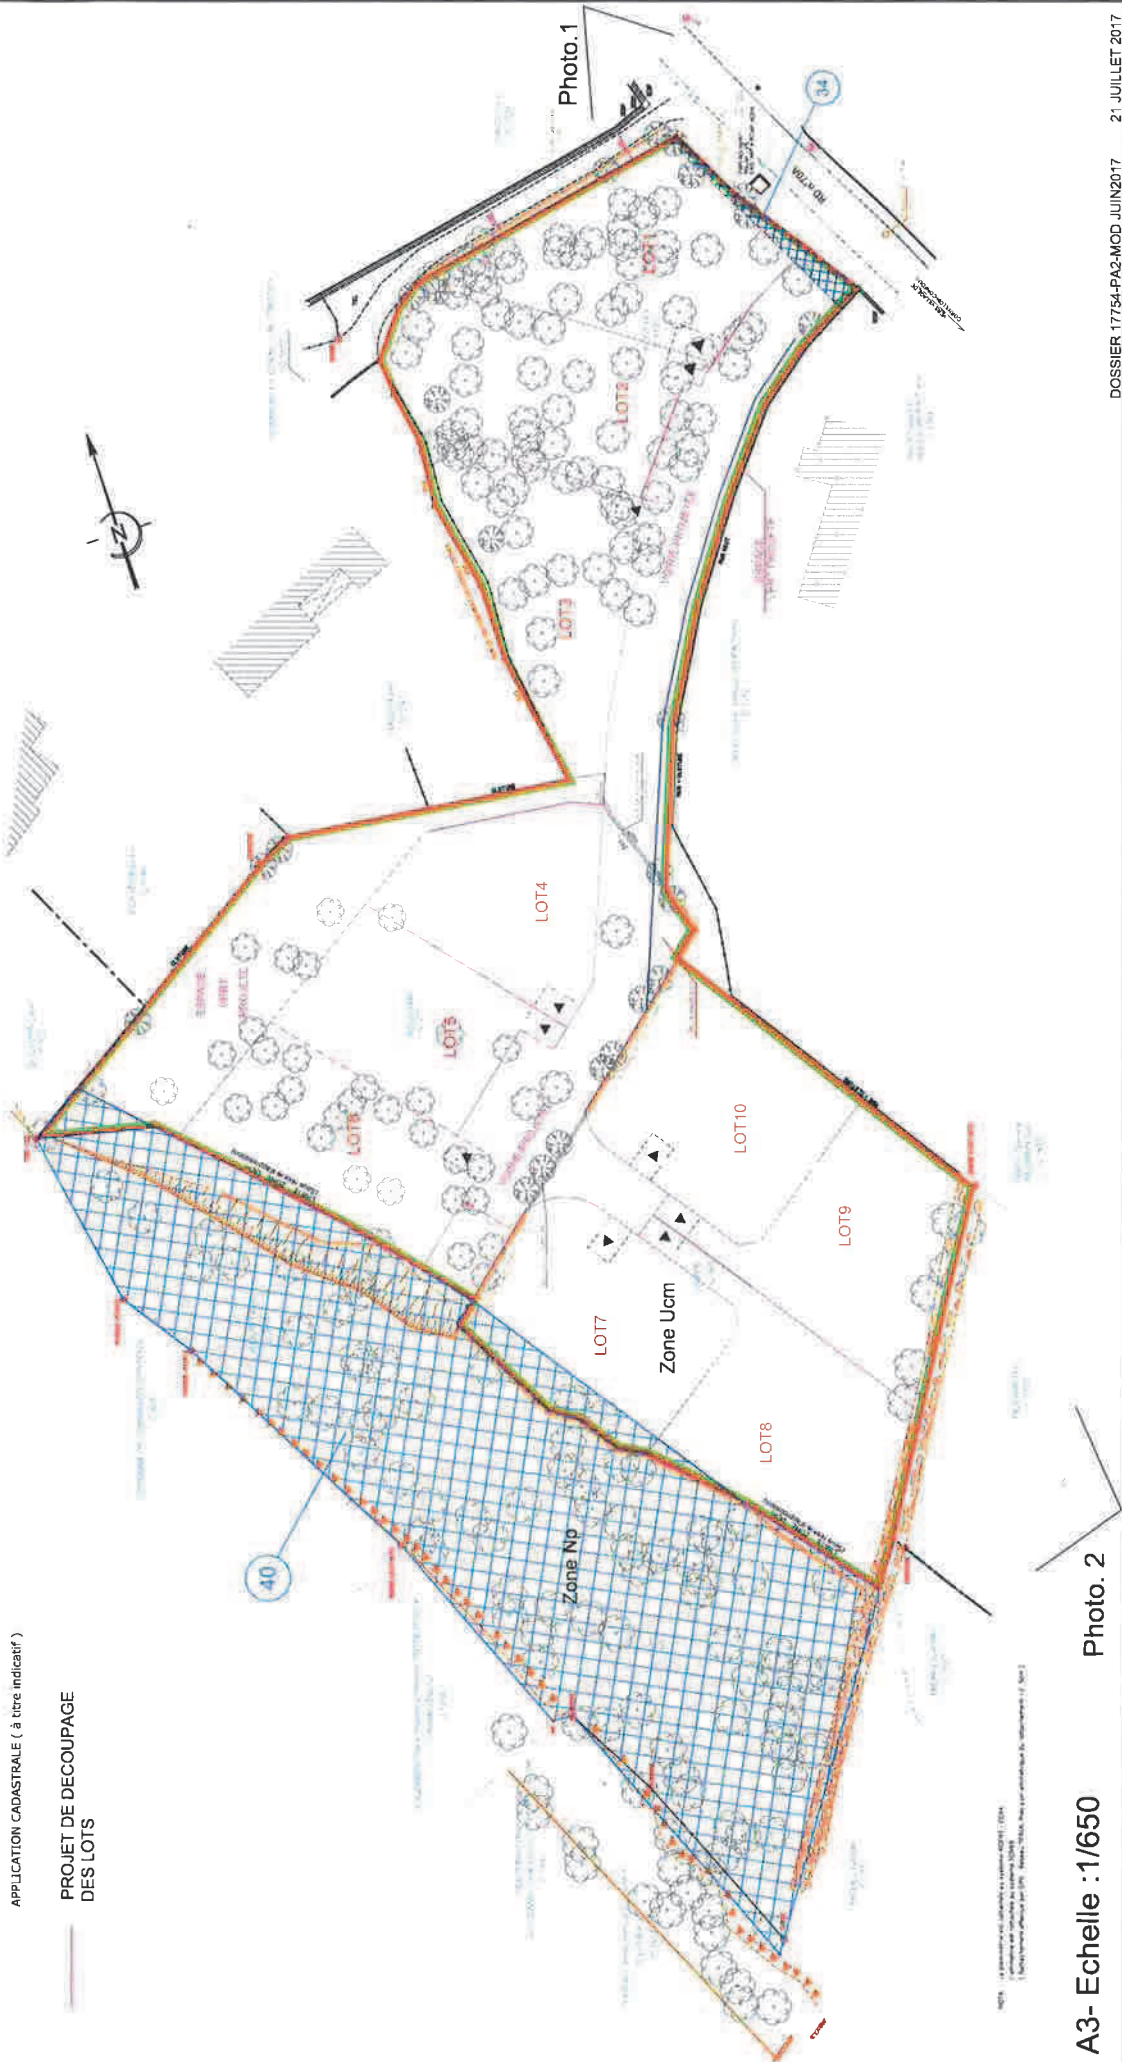

APPLICATION CADASTRALE ( à titre indicatif )

PROJET DE DECOUPAGE  
 DES LOTS

A3- Echelle : 1/650

Photo. 2





Photo 1



le 12/06/17

Photo 2



le 12/06/17

