


Autorisation unique - Restauration de La Garde (83) Situation géographique des aménagements projetés


Etude MM3358 - Carte modifiée le 05/01/2017

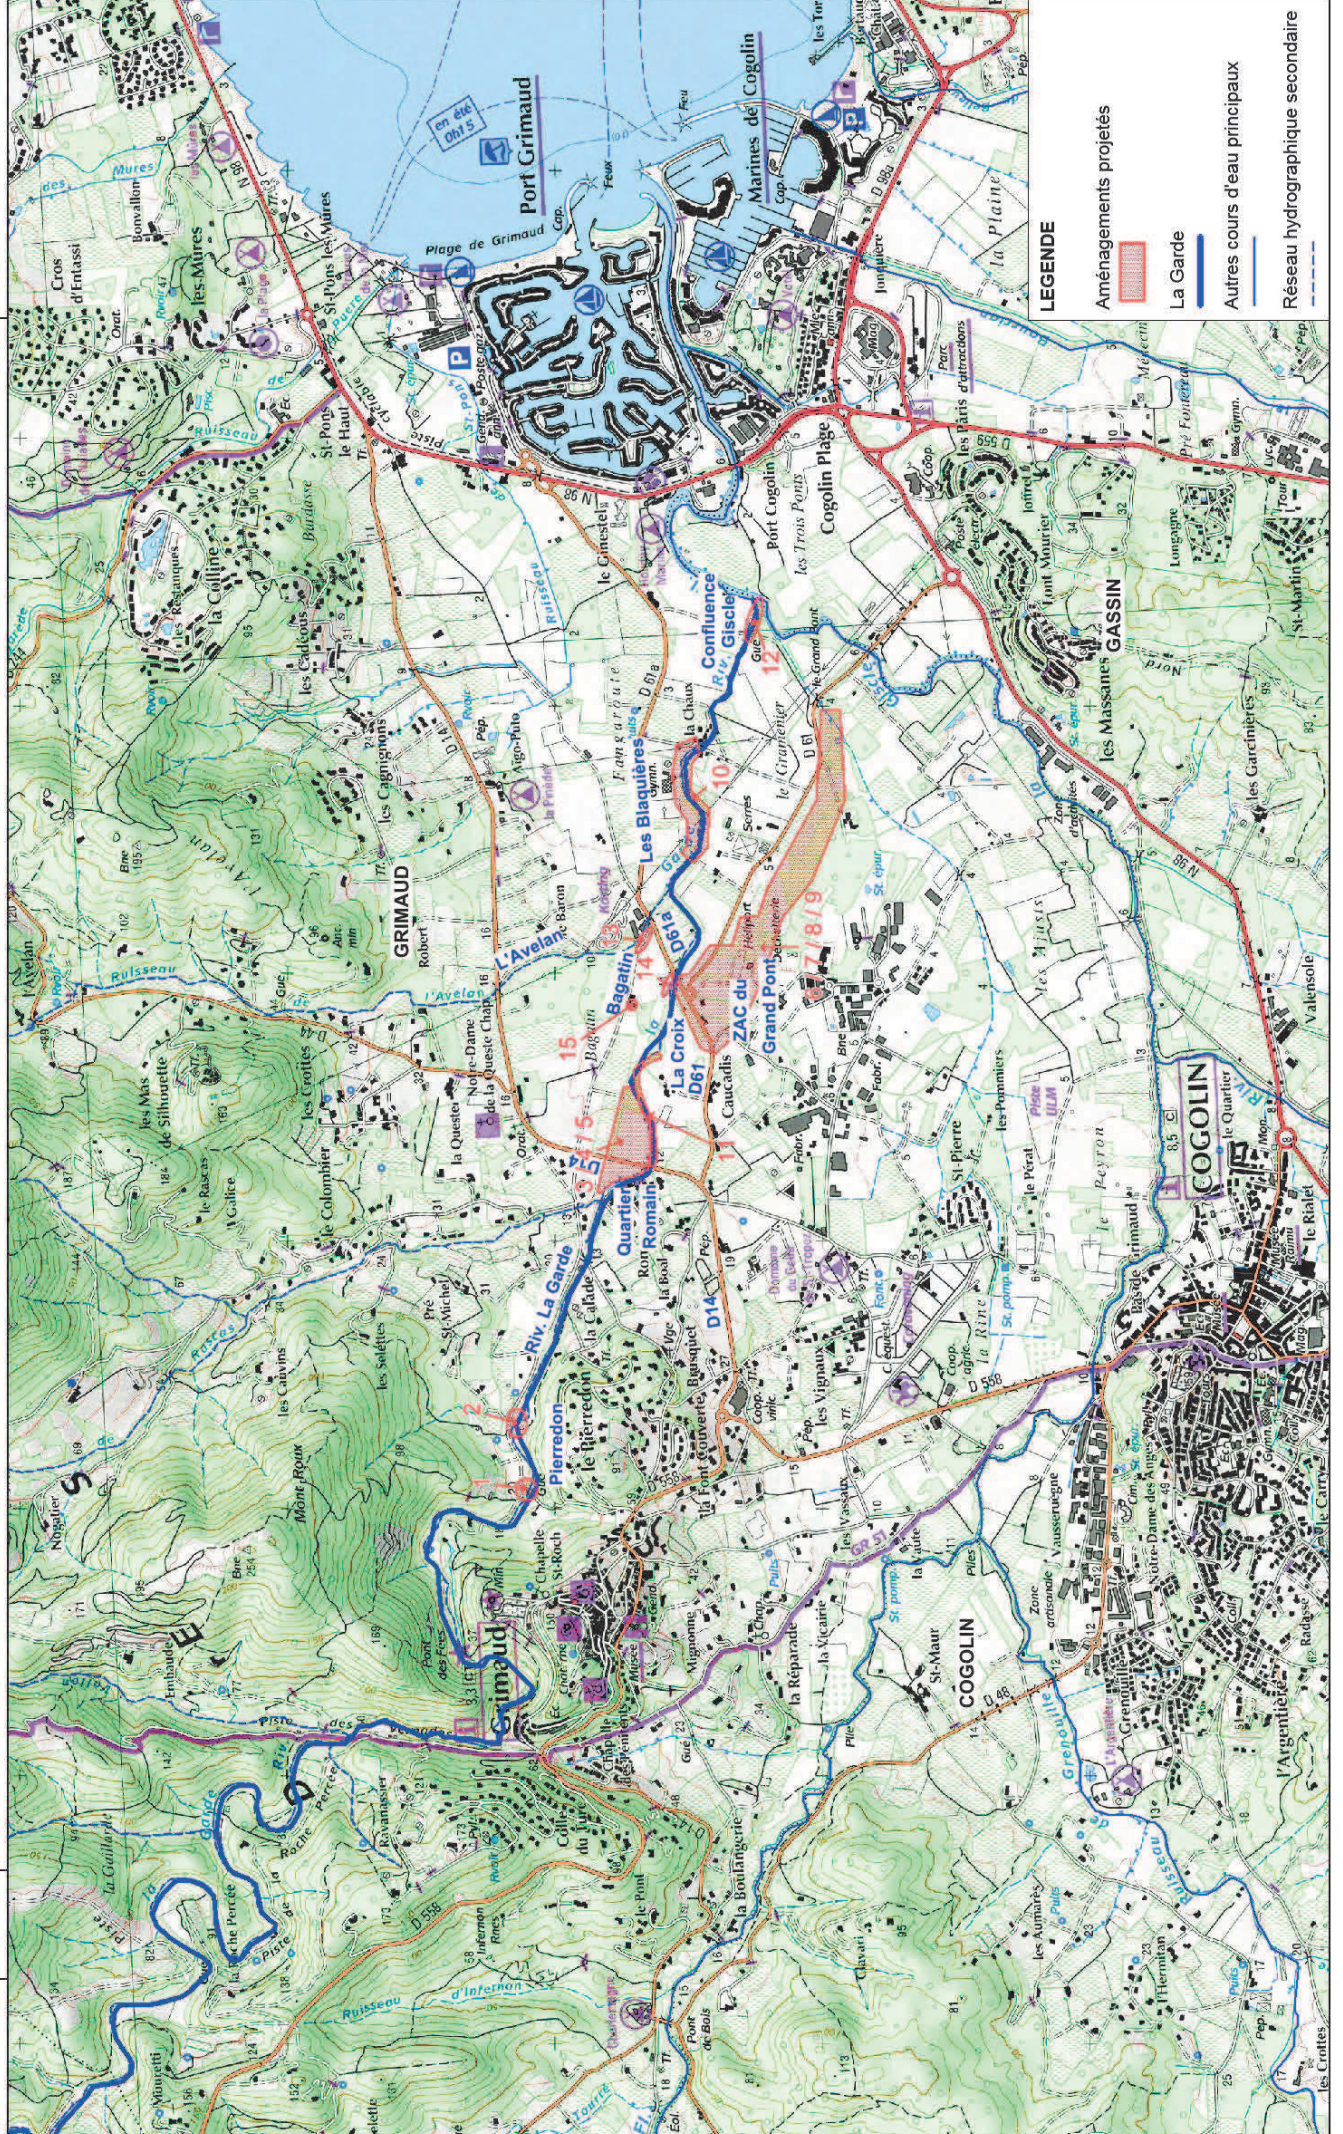

LEGENDE

- Aménagements projetés
- La Garde
- Autres cours d'eau principaux
- Réseau hydrographique secondaire

ANNEXE 3

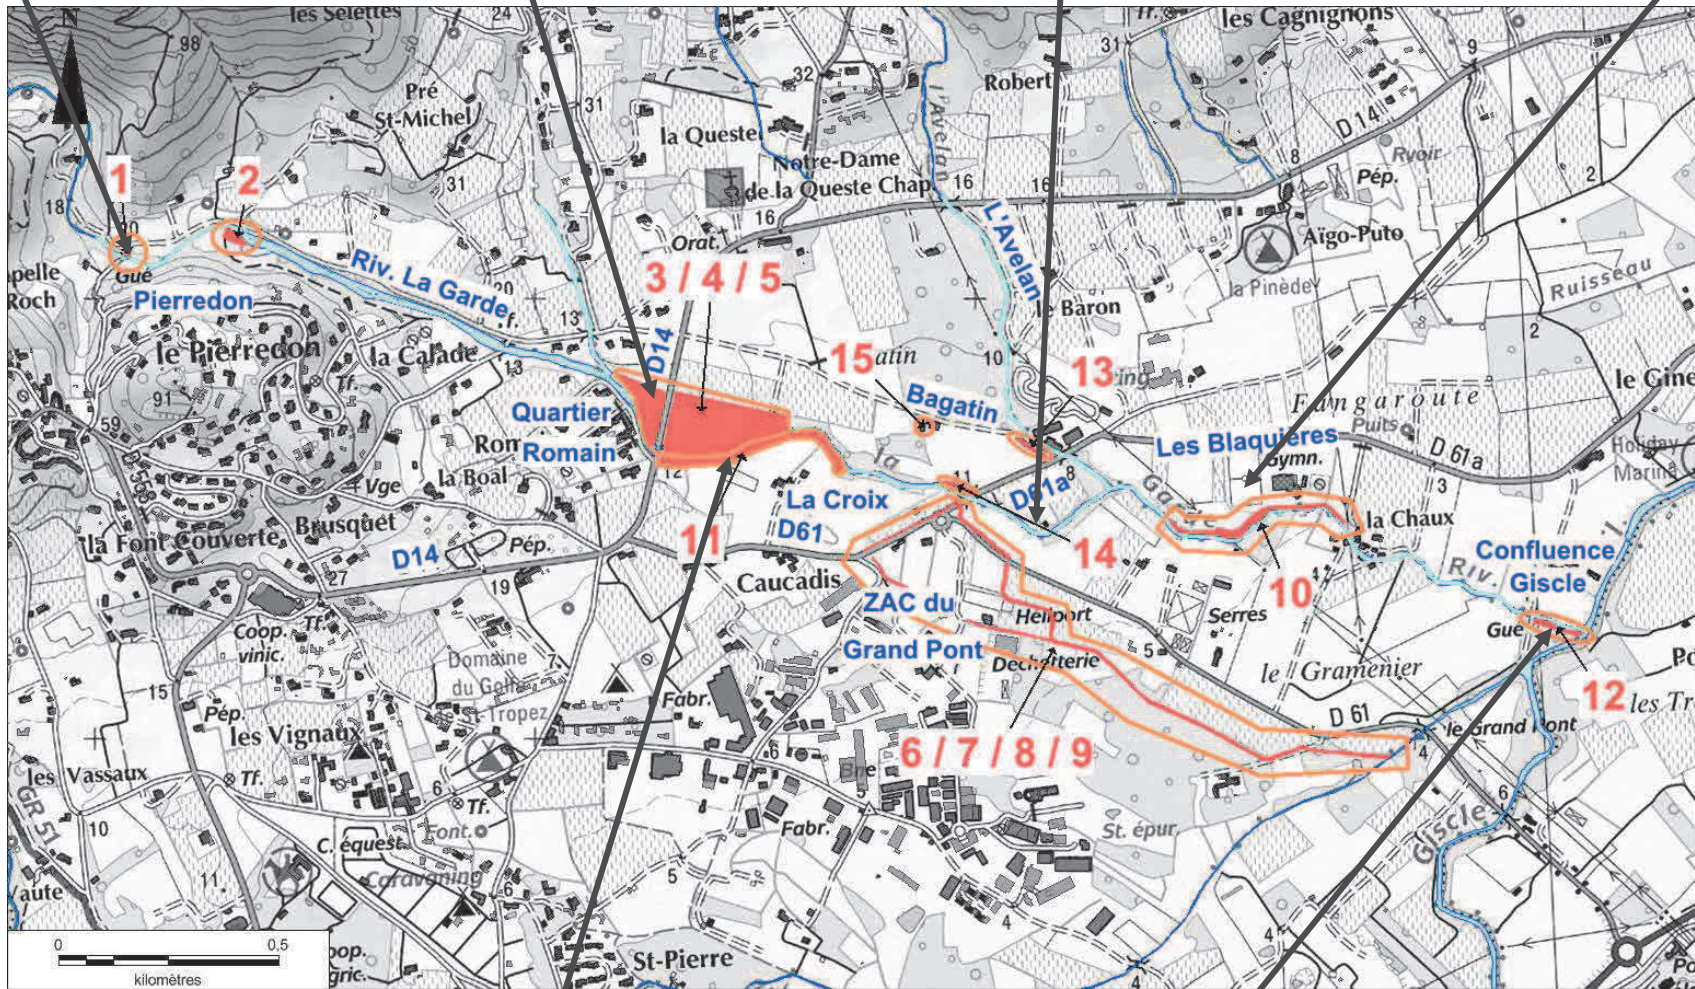


ANNEXE 4


P75	P76	P77	P78	P79	P80	P81	P82	P83	P84	P85	P86	P87	P88	P89	P90	P91	P92	P93	P94	P95	P96	P97	P98	P99	P100	P101	P102	P103	P104
3.83	4.23	4.21	4.20	4.24	3.97	4.24	4.20	4.37	4.18	4.06	4.20	3.97	4.00	3.84	3.96	3.87	4.18	3.72	3.63	3.60	3.61	3.58	3.54	3.50	3.53	3.70	3.42	3.46	3.39
1.79	1.75	1.71	1.67	1.63	1.59	1.55	1.51	1.47	1.43	1.39	1.38	1.37	1.36	1.35	1.34	1.33	1.32	1.31	1.30	1.29	1.28	1.27	1.26	1.25	1.24	1.23	1.22	1.21	1.20
2.04	2.48	2.50	2.53	2.61	2.38	2.69	2.69	2.90	2.75	2.66	2.81	2.59	2.63	2.49	2.62	2.53	2.85	2.40	2.33	2.30	2.32	2.30	2.28	2.25	2.28	2.46	2.20	2.25	2.19
0.00	10.00	10.00	10.00	10.00	10.00	10.00	10.00	10.00	10.00	10.00	10.00	10.00	10.00	10.00	10.00	10.00	10.00	10.00	10.00	10.00	10.00	10.00	10.00	10.00	10.00	10.00	10.00	10.00	10.00
670.00	680.00	690.00	700.00	710.00	720.00	730.00	740.00	750.00	760.00	770.00	780.00	790.00	800.00	810.00	820.00	830.00	840.00	850.00	860.00	870.00	880.00	890.00	900.00	910.00	920.00	930.00	940.00	950.00	960.00
0.00	10.00	10.00	10.00	10.00	10.00	10.00	10.00	10.00	10.00	10.00	10.00	10.00	10.00	10.00	10.00	10.00	10.00	10.00	10.00	10.00	10.00	10.00	10.00	10.00	10.00	10.00	10.00	10.00	10.00
670.00	680.00	690.00	700.00	710.00	720.00	730.00	740.00	750.00	760.00	770.00	780.00	790.00	800.00	810.00	820.00	830.00	840.00	850.00	860.00	870.00	880.00	890.00	900.00	910.00	920.00	930.00	940.00	950.00	960.00

PENTE L = 133.40 m P = -0.40 %

DROITE L = 47.39 m	DROITE L = 7.49 m	DROITE L = 9.54 m	DROITE L = 42.31 m	DROITE L = 24.94 m	DROITE L = 34.76 m	DROITE L = 31.81 m	DROITE L = 97.61 m
--------------------	-------------------	-------------------	--------------------	--------------------	--------------------	--------------------	--------------------

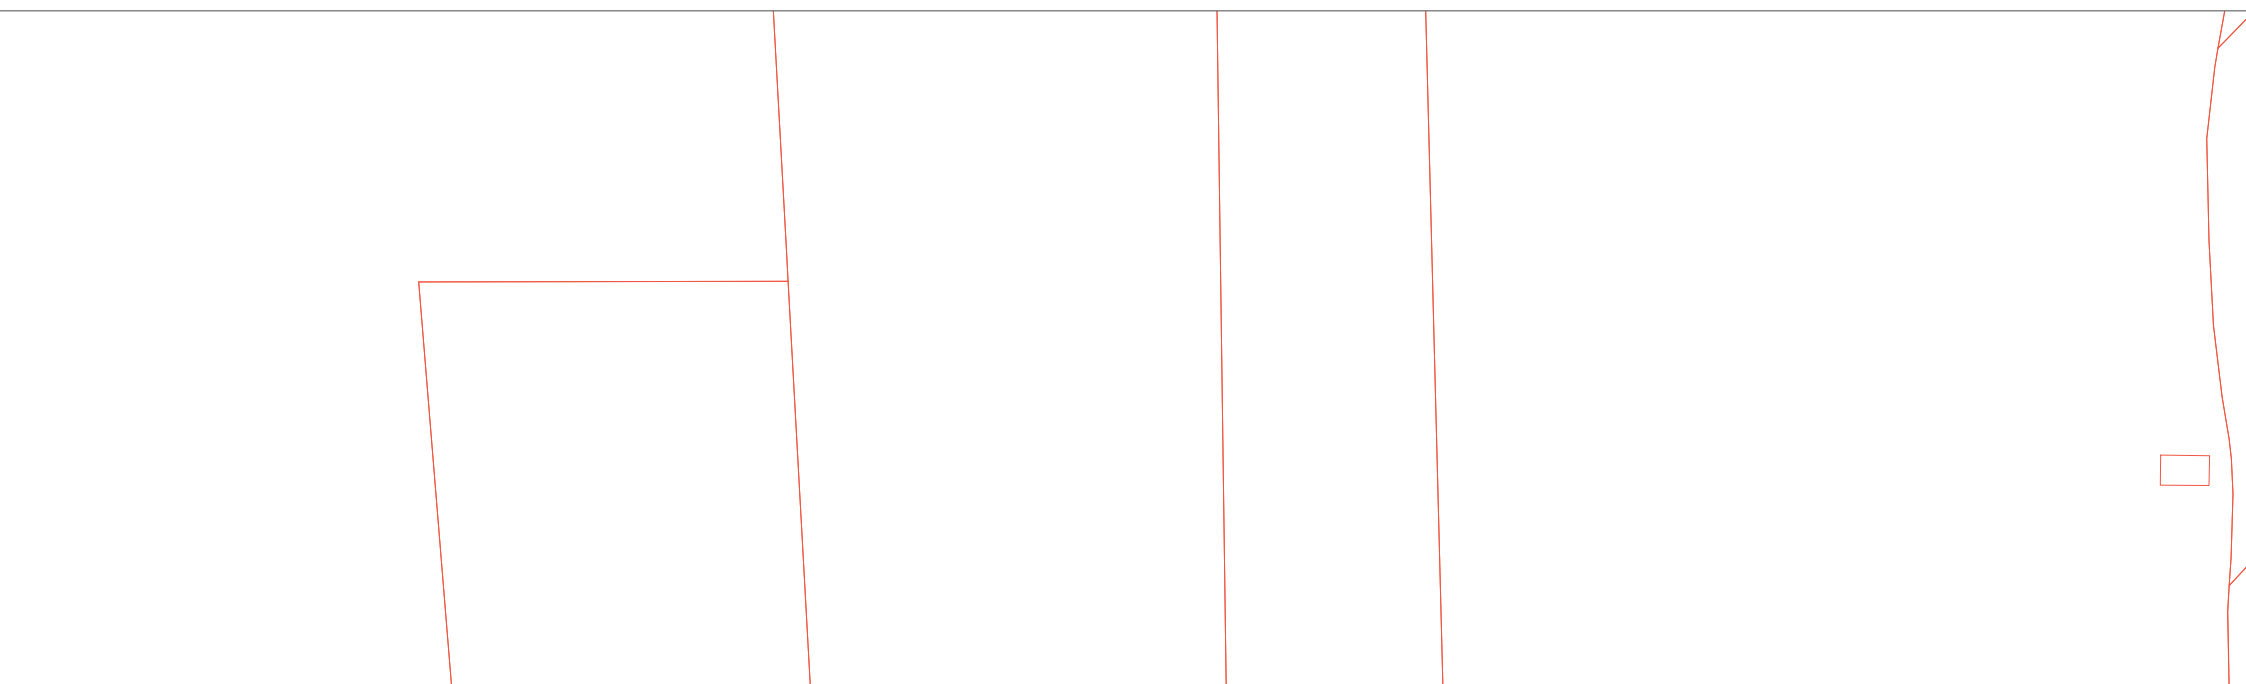

Bande de 35 m
Calage à 75 cm du fil
d'eau de la garde

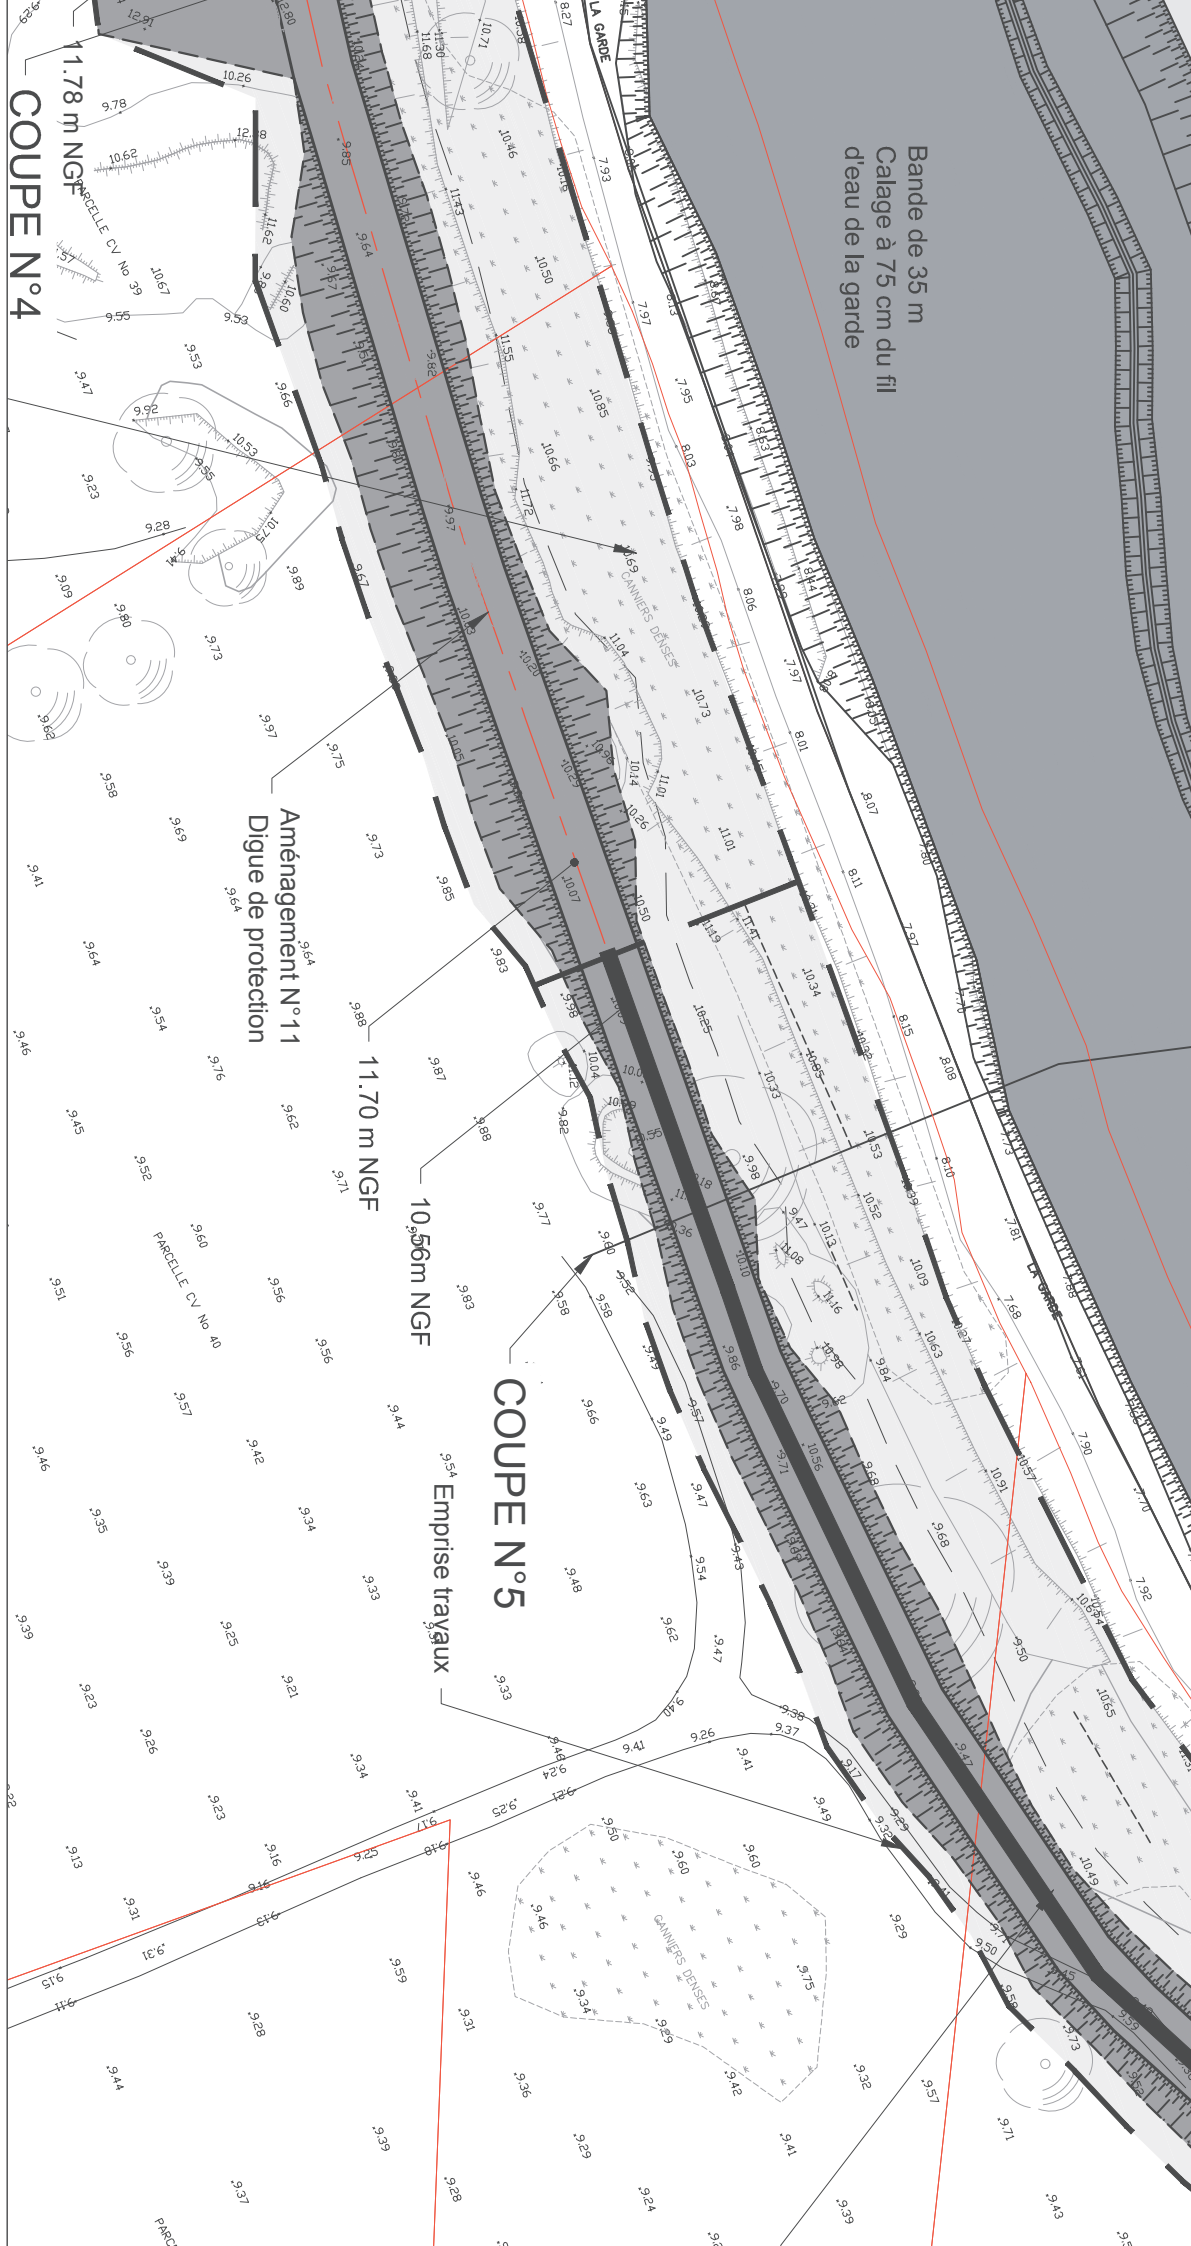

11.78 m NGF
COUPE N°4

COUPE N°4


Aménagement N°11
Digue de protection

11.70 m NGF

10.56m NGF

COUPE N°5

Emprise trayaux

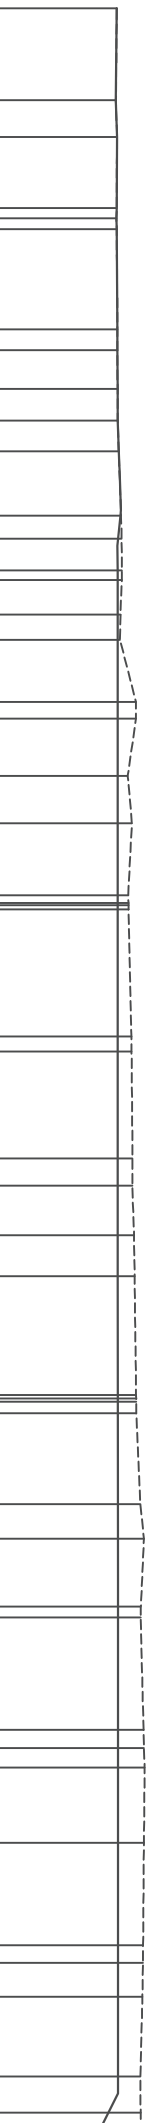


MISE EN ŒUVRE DU PROGRAMME DE RESTAURATION DE LA GARDE
DEMANDE DE CERTIFICAT DE PROJET
PLAN PARCELLAIRE ET REFERENCES CADASTRALES
Aménagements n°1 et 2

Etude N°MM3202 - Mai 2017 - MAJ: 06/07/2017



Echelle : 1 / 2 500

Fond de plan :
ORTHOPHOTOS - 2008

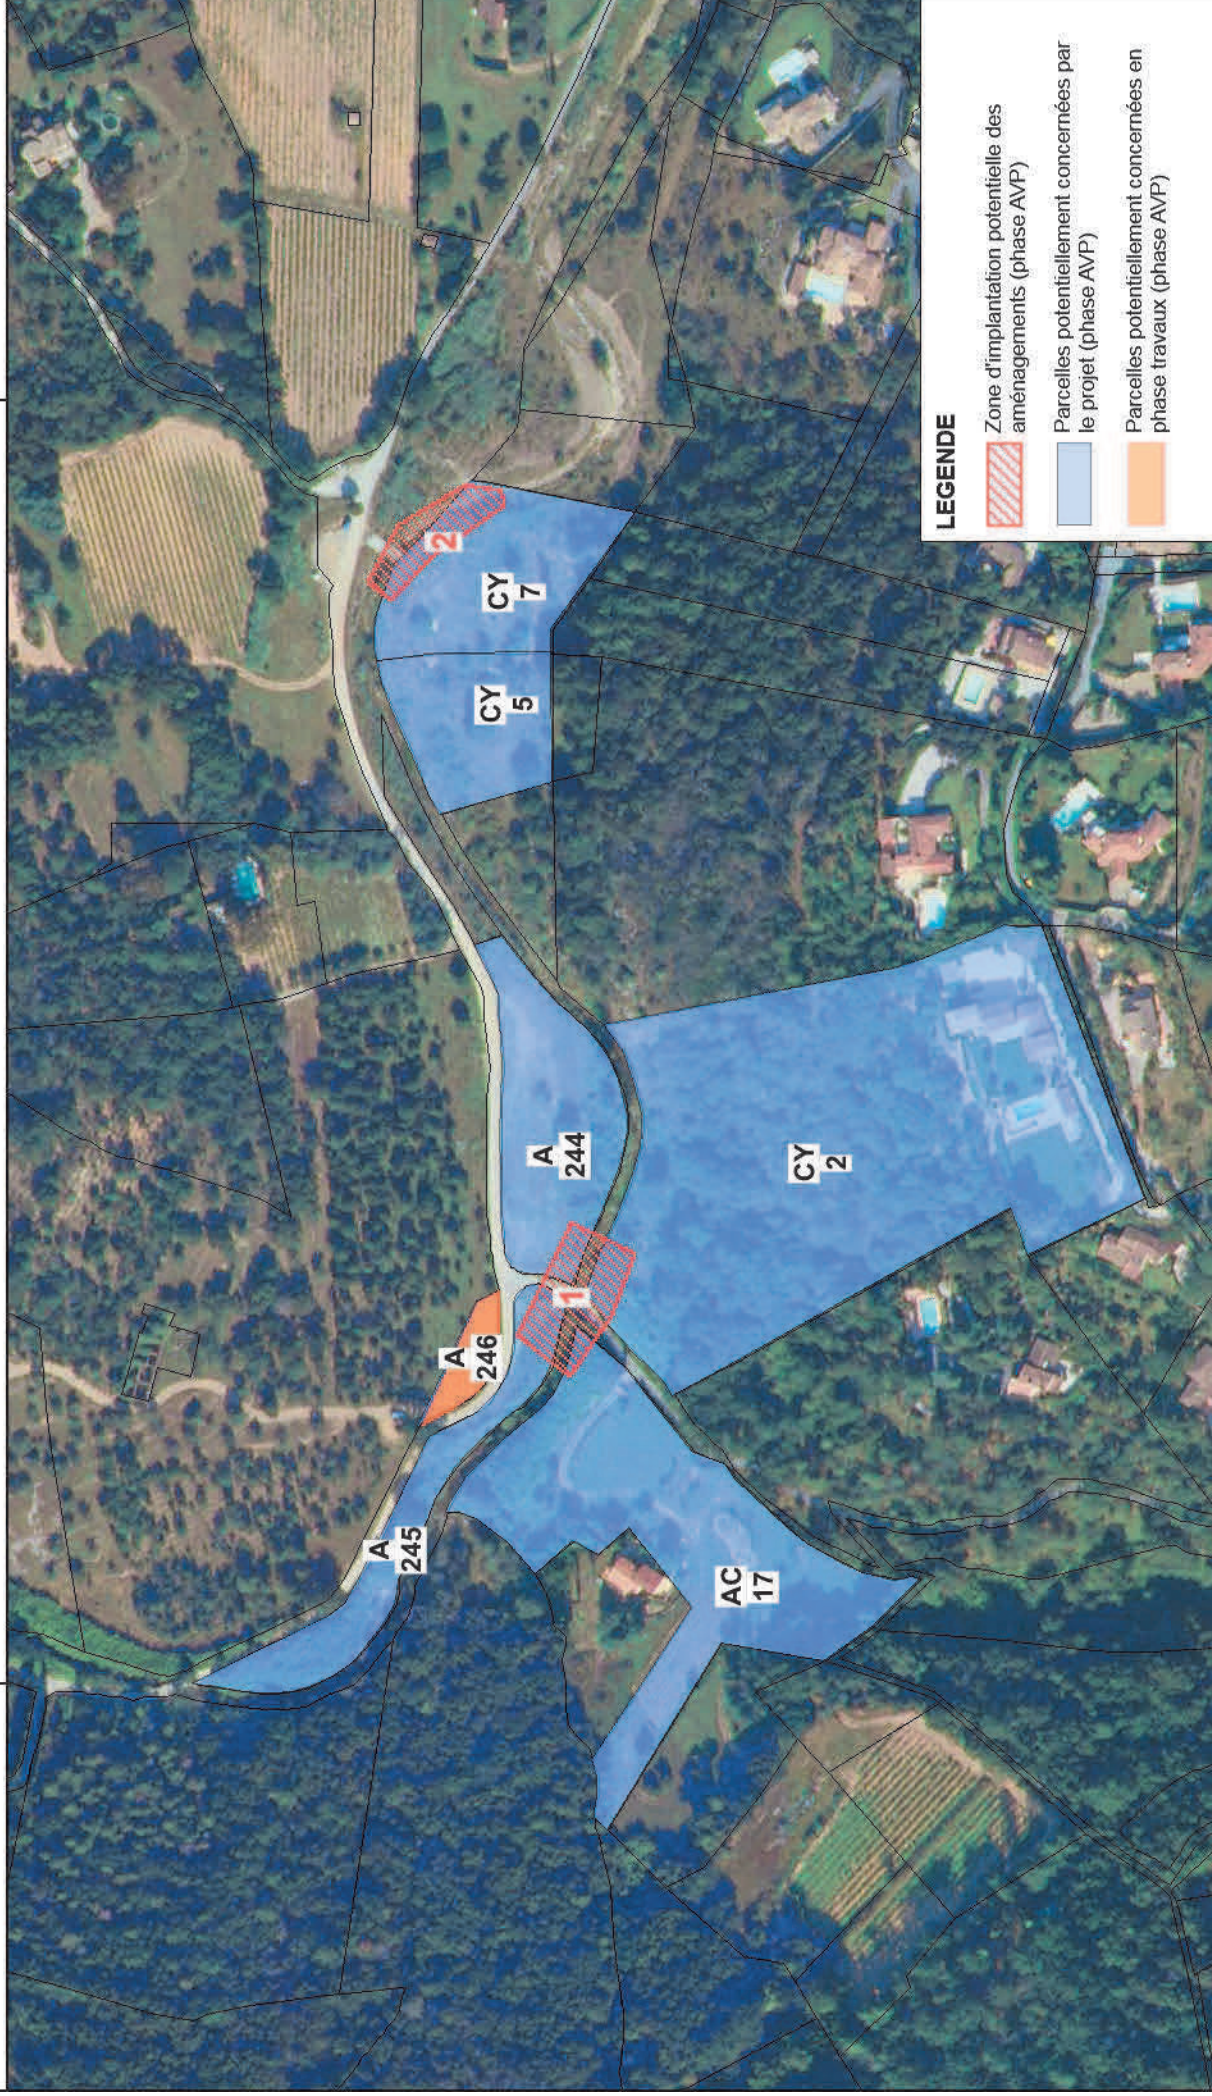


MISE EN ŒUVRE DU PROGRAMME DE RESTAURATION DE LA GARDE
DEMANDE DE CERTIFICAT DE PROJET
PLAN PARCELLAIRE ET REFERENCES CADASTRALES
Aménagements n°3, 4, 5 et 11

Etude N°MM3202 - Mai 2017 - MAJ: 06/07/2017






Echelle : 1 / 2 500

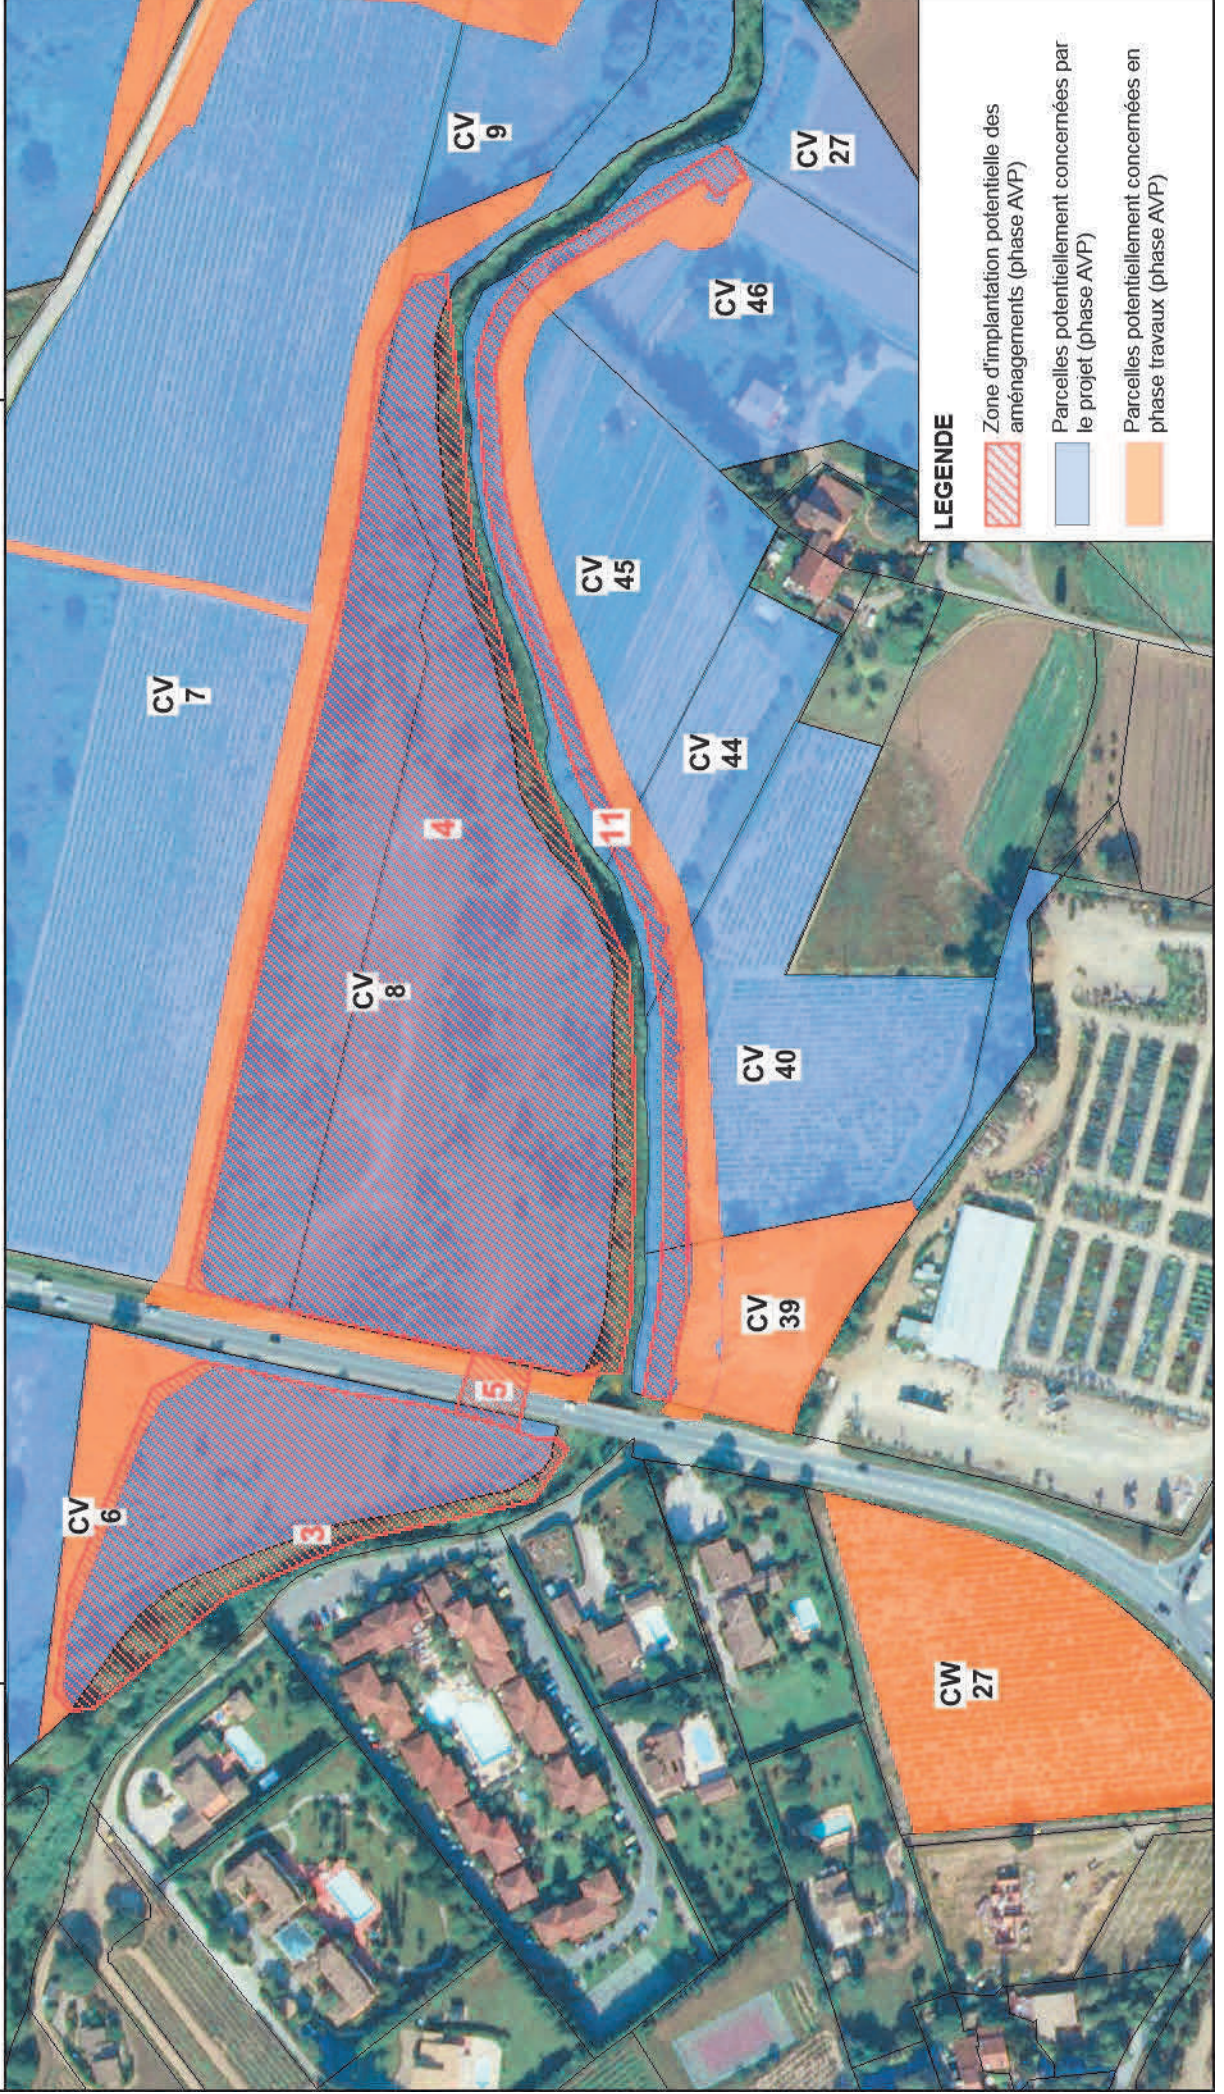Fond de plan :
ORTHOPHOTOS - 2008



LEGENDE

-  Zone d'implantation potentielle des aménagements (phase AVP)
-  Parcelles potentiellement concernées par le projet (phase AVP)
-  Parcelles potentiellement concernées en phase travaux (phase AVP)


MISE EN ŒUVRE DU PROGRAMME DE RESTAURATION DE LA GARDE
 DEMANDE DE CERTIFICAT DE PROJET
PLAN PARCELLAIRE ET REFERENCES CADASTRALES
Aménagements n°6, 7, 8, 14 et amont 9

Etude N°MM3202 - Mai 2017 - MAJ: 06/07/2017



Echelle : 1 / 2 500

Fond de plan :
 ORTHOPHOTOS - 2008

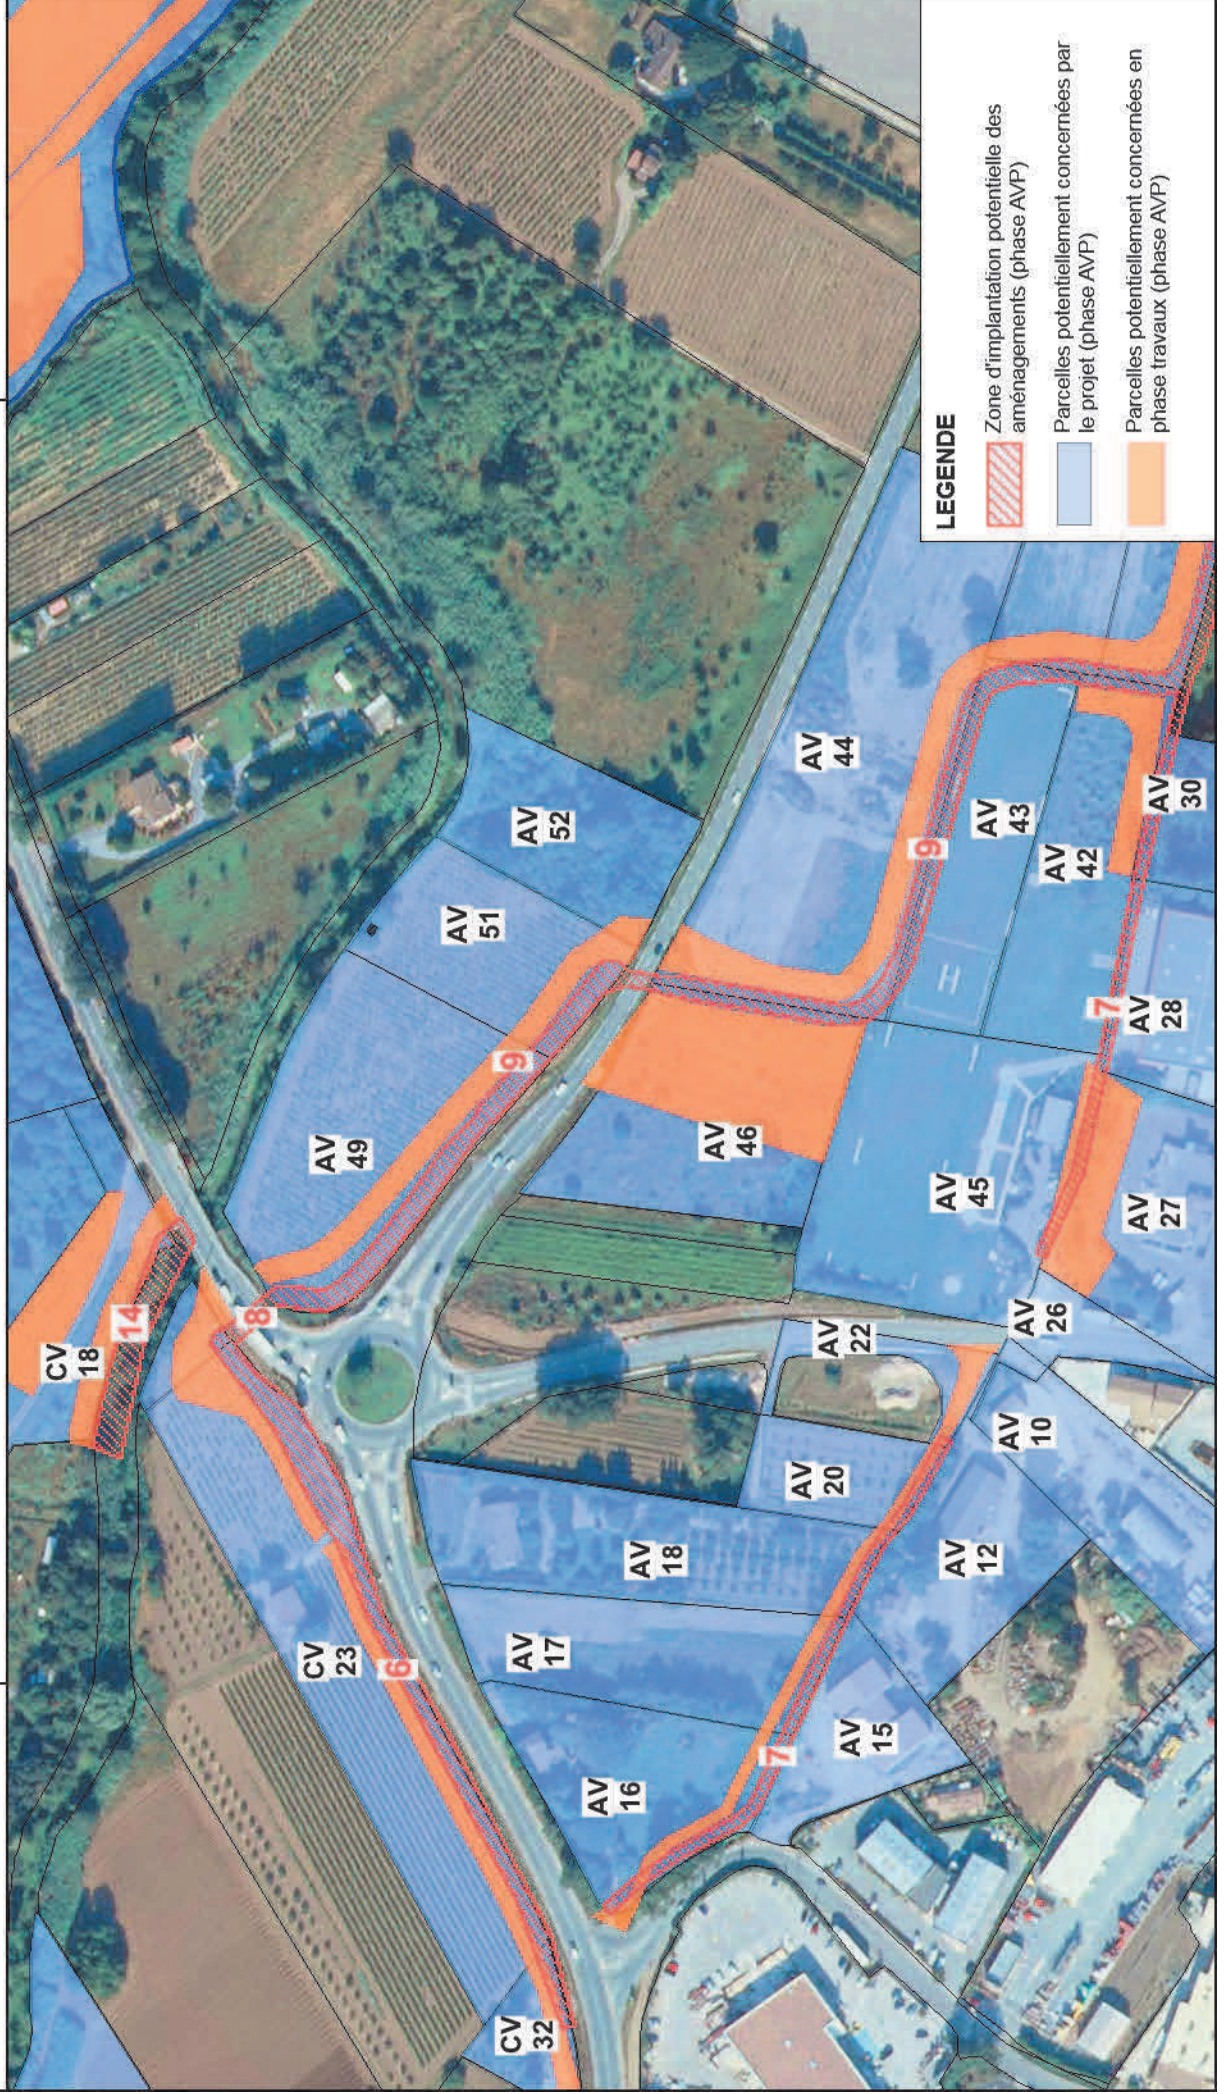

LEGENDE

- Zone d'implantation potentielle des aménagements (phase AVP)
- Parcelles potentiellement concernées par le projet (phase AVP)
- Parcelles potentiellement concernées en phase travaux (phase AVP)


MISE EN ŒUVRE DU PROGRAMME DE RESTAURATION DE LA GARDE
DEMANDE DE CERTIFICAT DE PROJET
PLAN PARCELLAIRE ET REFERENCES CADASTRALES
Aménagements n°7 et 9 (suite)

Etude N°MM3202 - Mai 2017 - MAJ: 06/07/2017



Echelle : 1 / 2 500

Fond de plan :
ORTHOPHOTOS - 2008

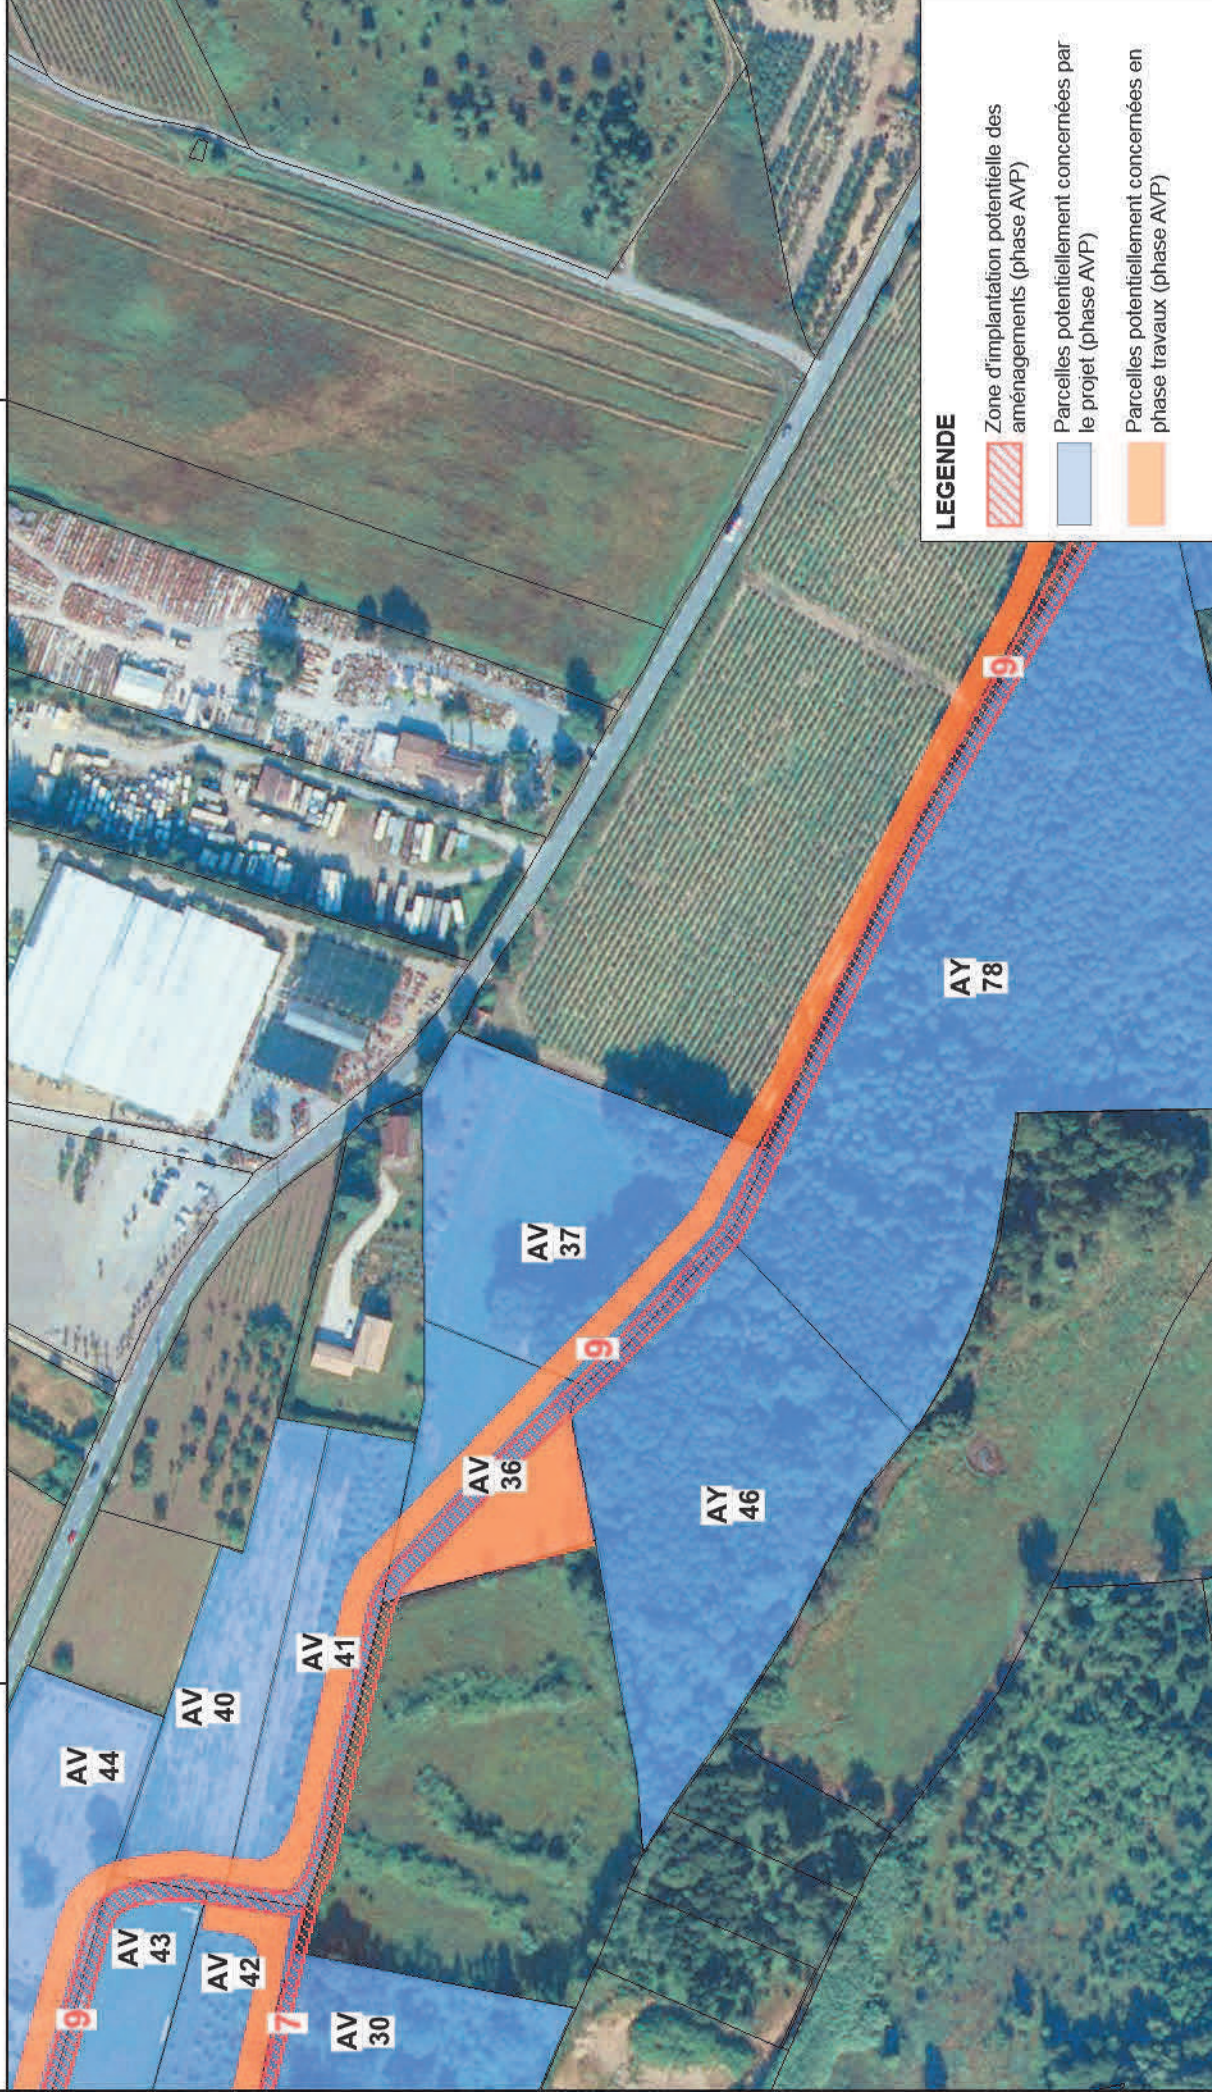


MISE EN ŒUVRE DU PROGRAMME DE RESTAURATION DE LA GARDE
DEMANDE DE CERTIFICAT DE PROJET
PLAN PARCELLAIRE ET REFERENCES CADASTRALES
Aménagement 9 (fin)

Etude N°MM3202 - Mai 2017 - MAJ: 06/07/2017






Echelle : 1 / 2 500

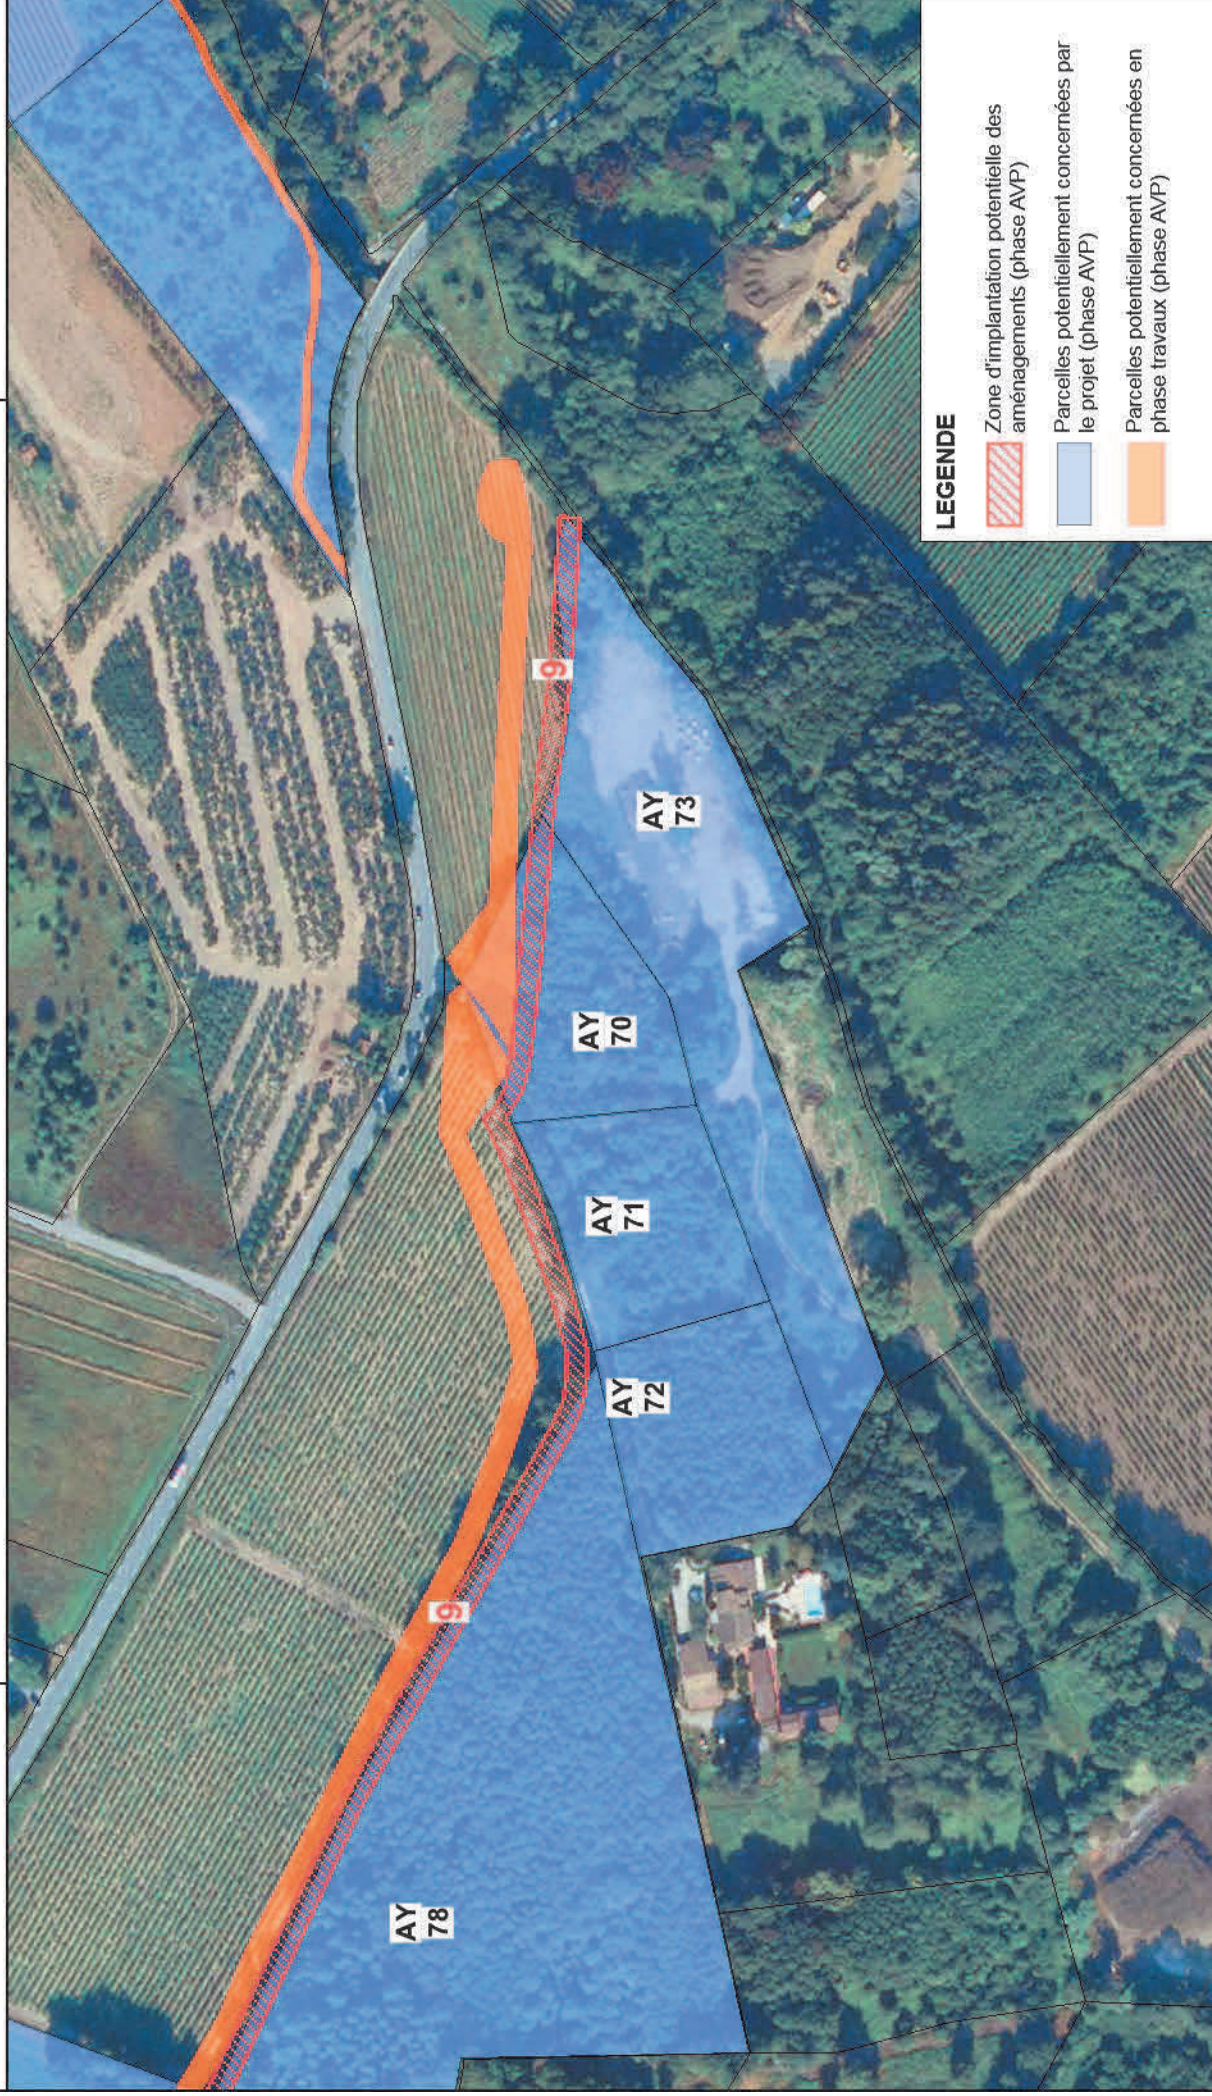Fond de plan :
ORTHOPHOTOS - 2008



LEGENDE

-  Zone d'implantation potentielle des aménagements (phase AVP)
-  Parcelles potentiellement concernées par le projet (phase AVP)
-  Parcelles potentiellement concernées en phase travaux (phase AVP)


MISE EN ŒUVRE DU PROGRAMME DE RESTAURATION DE LA GARDE
DEMANDE DE CERTIFICAT DE PROJET
PLAN PARCELLAIRE ET REFERENCES CADASTRALES
Aménagement 10

Etude N°MM3202 - Mai 2017 - MAJ: 06/07/2017






Echelle : 1 / 2 500

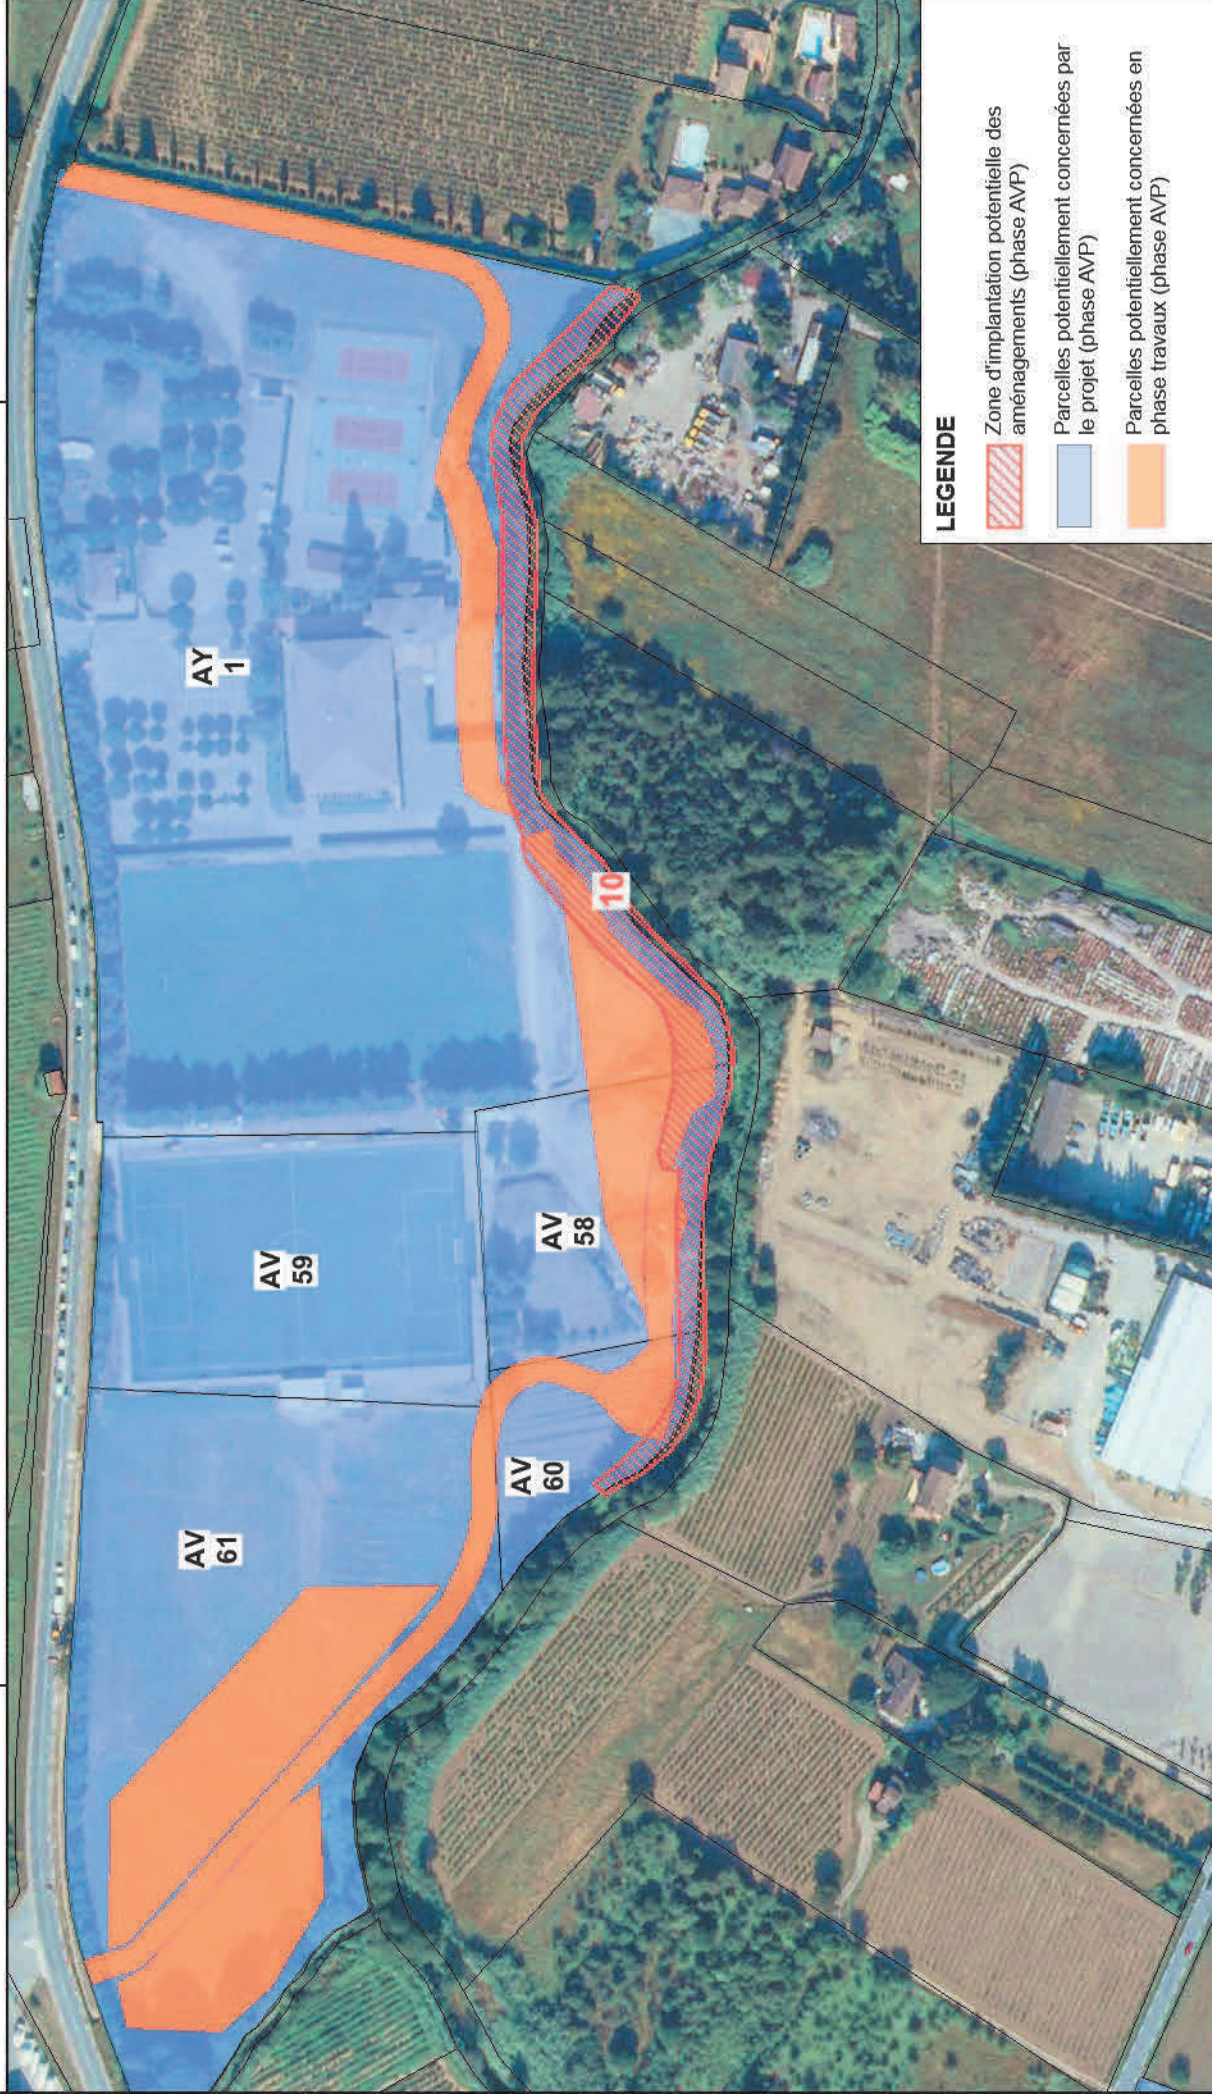Fond de plan :
ORTHOPHOTOS - 2008



LEGENDE

-  Zone d'implantation potentielle des aménagements (phase AVP)
-  Parcelles potentiellement concernées par le projet (phase AVP)
-  Parcelles potentiellement concernées en phase travaux (phase AVP)

MISE EN ŒUVRE DU PROGRAMME DE RESTAURATION DE LA GARDE
DEMANDE DE CERTIFICAT DE PROJET
PLAN PARCELLAIRE ET REFERENCES CADASTRALES
Aménagement 12

Etude N°MM3202 - Mai 2017 - MAJ: 06/07/2017



Echelle : 1 / 2 500

Fond de plan :
ORTHOPHOTOS - 2008



LEGENDE

 Zone d'implantation potentielle des aménagements (phase AVP)

 Parcelles potentiellement concernées par le projet (phase AVP)

 Parcelles potentiellement concernées en phase travaux (phase AVP)