

Maître d'ouvrage
Ministère de l'Environnement, de l'Énergie et de la Mer

Direction Régionale de l'Environnement, de l'Aménagement et du Logement
Provence - Alpes - Côte d'Azur
Service Transports Infrastructures Mobilités / Unité Maîtrise d'Ouvrage

Direction régionale de l'Environnement, de l'Aménagement et du Logement
Pôle Administratif et Foncier
15 rue Zola
13332 Marseille Cedex 3
Mlep one
téléphone
e-mail : yves.e.lombard@developpement-durable.gouv.fr


Vu et transmis,
Par :
A Marseille le :

**RN85
DIGNE-MALIJAI**

COMMUNE DE MIRABEAU

PLAN PARCELLAIRE

Vu et approuvé,
Par :
A Marseille le :

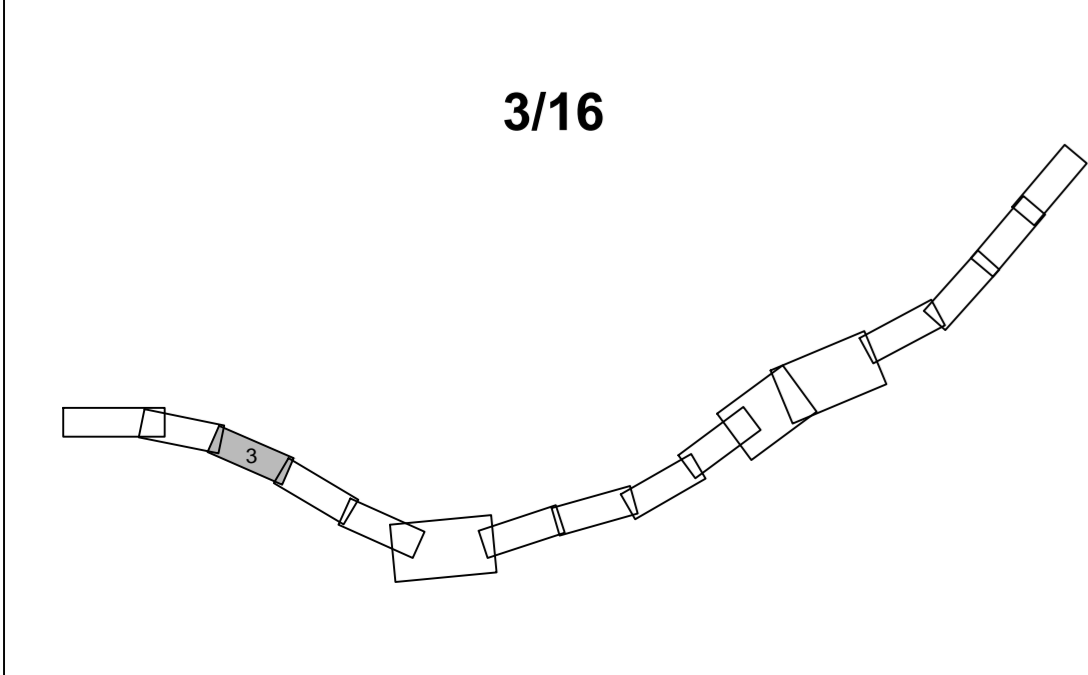

GEOFIT EXPERT
12 Boulevard Frédéric Sauvage
13014 MARSEILLE
Tel. 04 86 76 93 22 - Fax 04 91 37 56 94
E-mail : marseille@geofit-expert.fr

Dossier : MA116016-05
Edition du : 07/06/2016
Echelle : 1/1000
Dessiné par : BDE
Vérifié par : SDR
Modifié le : 29/06/2016
Coordonnées : CC44

