

Maître d'ouvrage
Ministère de l'Environnement, de l'Energie et de la Mer



Direction Régionale de l'Environnement, de l'Aménagement et du Logement
Provence - Alpes - Côte d'Azur
Service Transports Infrastructures Mobilités /Unité Maîtrise d'Ouvrage



Pôle Administratif et Foncier
16 rue Zattara
13332 Marseille Cedex3
télép one
télécopie
e-mail : yves-e.lombard@developpement-durable.gouv.fr

RN85
DIGNE-MALIJAI

COMMUNE DE AIGLUN


PLAN PARCELLAIRE

15/16

GEOFIT EXPERT

GEOFIT EXPERT
12 Boulevard Frédéric Sauvage
13014 MARSEILLE
Tel. 04 86 76 03 22 - Fax. 04 91 37 56 84
E-mail : marseille@geofit-expert.fr

Dossier : MA116016-05
Edition du : 07/06/2016
Echelle : 1/10000
Dessiné par : BDE
Vérifié par : SDRA
Modifié le : 17/01/2019
Coordonnées : CC44

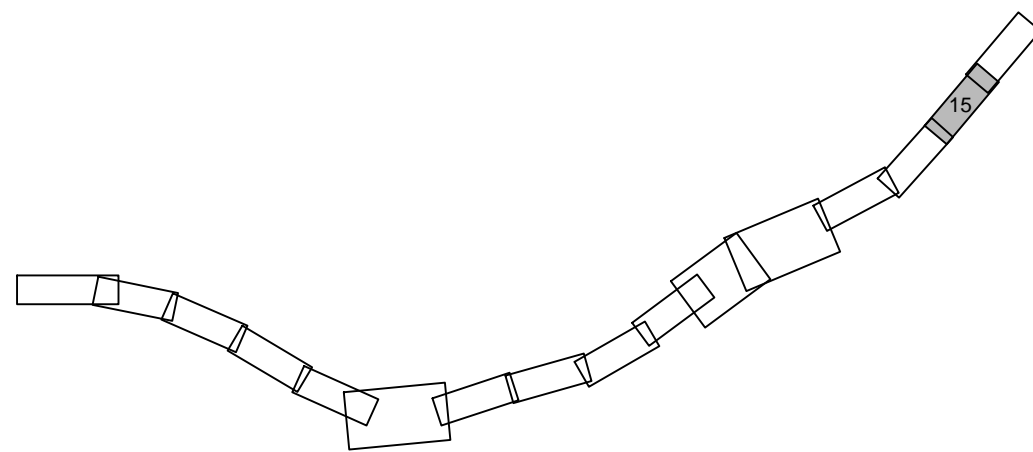

Nota:

- Système de coordonnées planimétrique : RGF 93 CC44
- Système de coordonnées altimétrique : NGF
-Fonds de plan topo fournis par le client références
07724-03_TOP_200 et 10955_TOP_200_3D

