





Société du Canal de Provence et d'aménagement de la région provençale Le Tholonet - CS 70064 - 13182 Aix-en-Provence CEDEX 5 Tél : 04 42 66 70 00 - www.canal-de-provence.com		Ouvrages SCP	Travaux SCP	Occupation temporaire	0 20 40 m 1:2000
		Cession ouvrages	Travaux de dépose SCP		



<p>Société du Canal de Provence et d'aménagement de la région provençale Le Tholonet - CS 70064 - 13182 Aix-en-Provence CEDEX 5 Tél : 04 42 66 70 00 - www.canal-de-provence.com</p> 	<ul style="list-style-type: none"> — Ouvrages SCP — Travaux SCP — Cession ouvrages — Travaux de dépose SCP 	<ul style="list-style-type: none"> Occupation temporaire 	<p>0 20 40 m</p>  <p>1:2000</p>	
<p>2018_12_03_INV_Mirabea</p>	<p>Indice : C</p>	<p>Commune(s) de LA BASTIDONNE, LA TOUR D'AIGUES</p>	<p>Section(s) B,E,F</p>	<p>2 / 113</p>

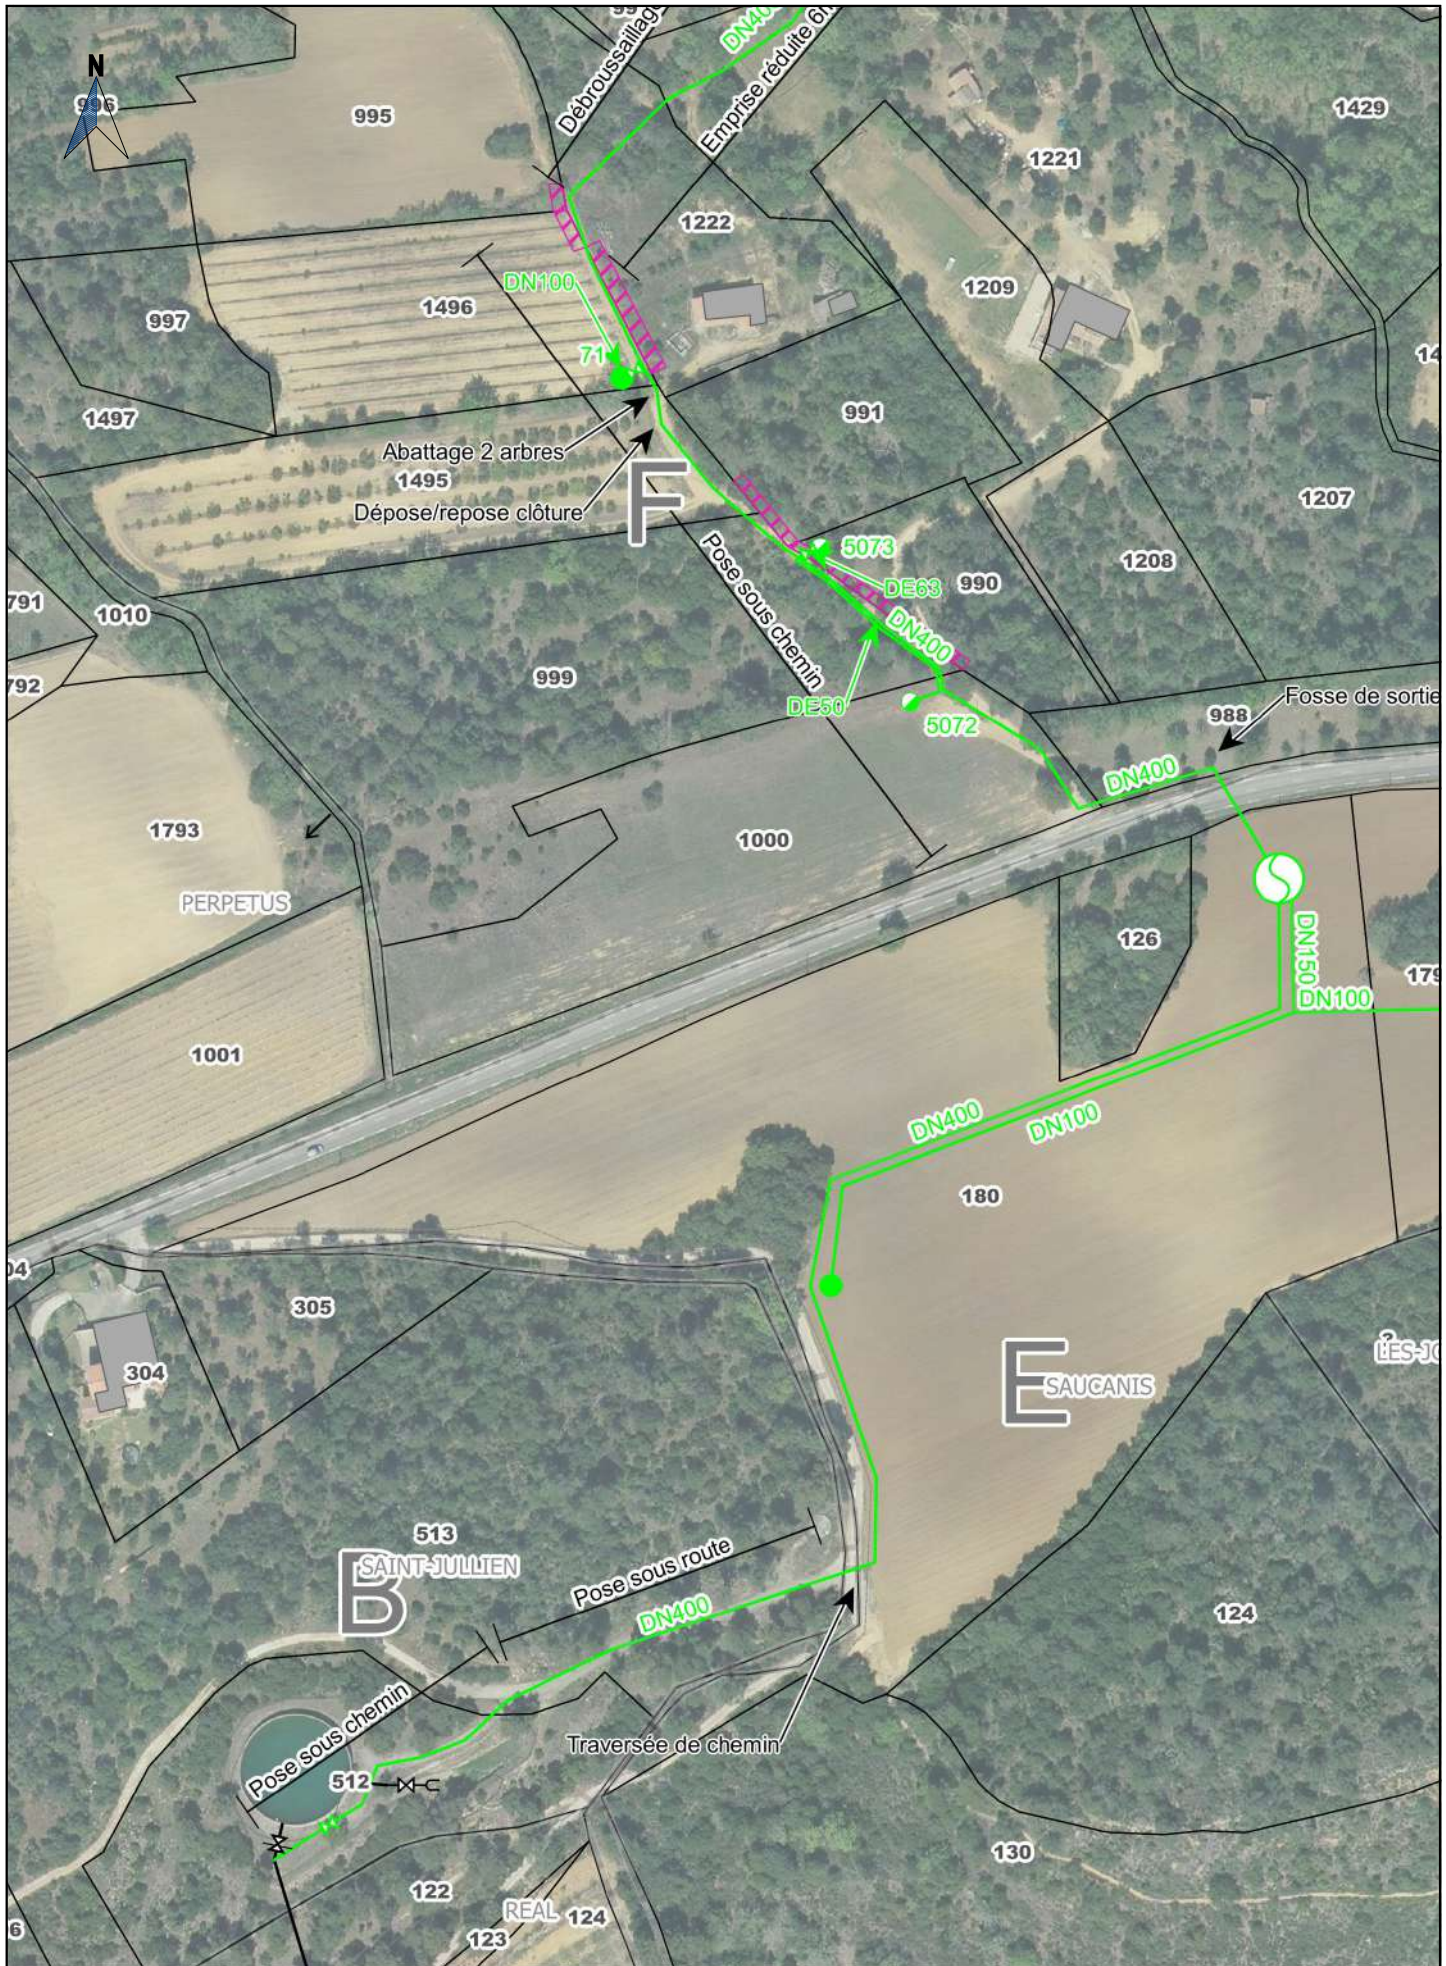

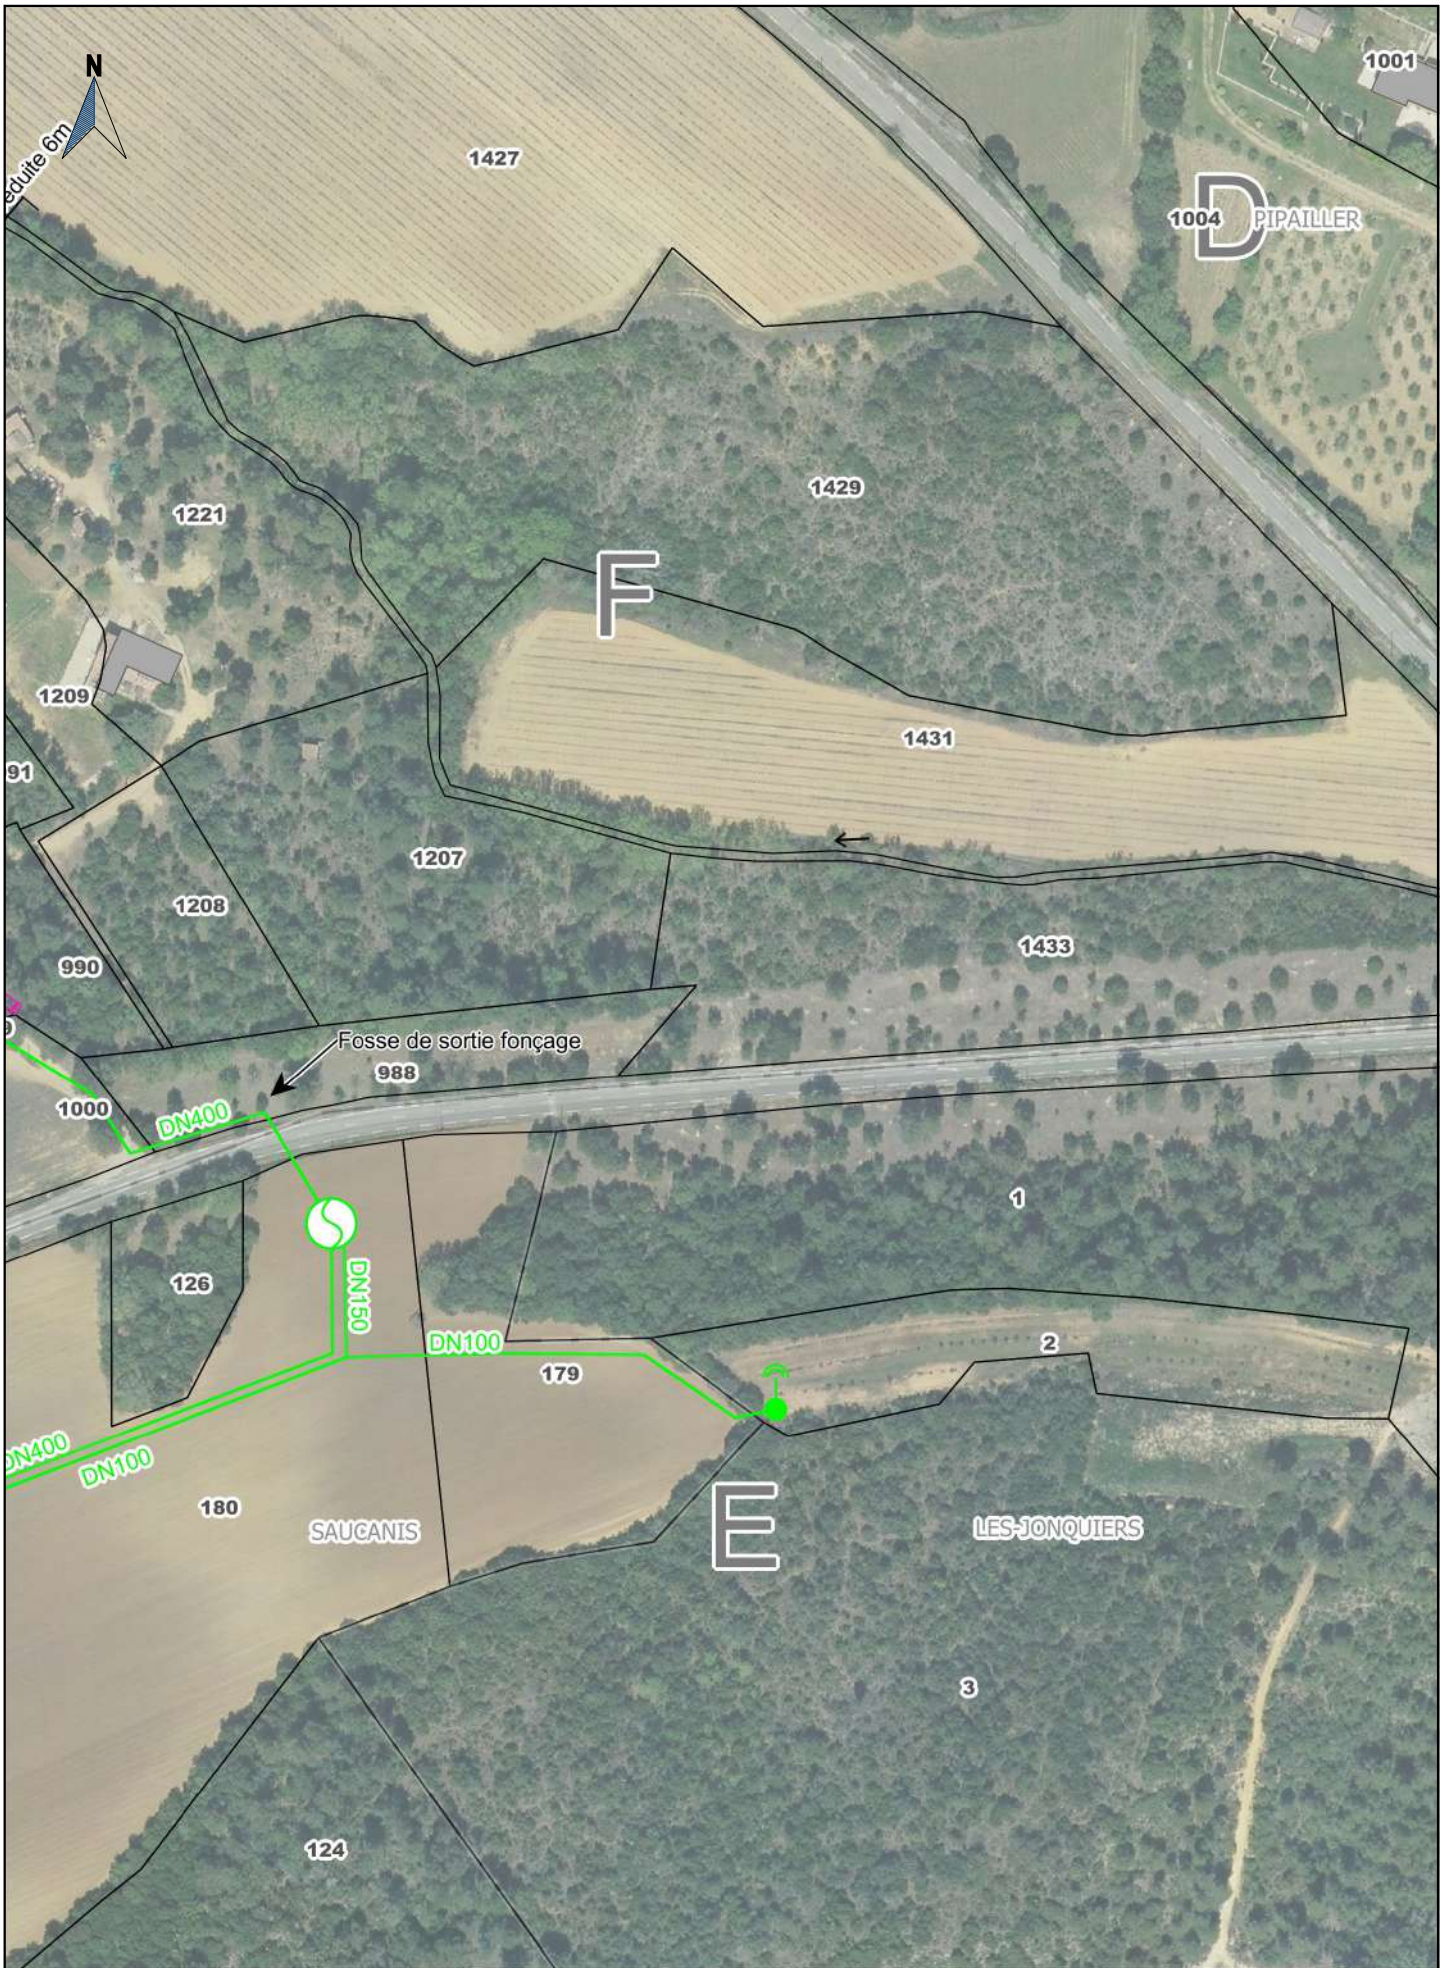Société du Canal de Provence
 et d'aménagement de la région provençale
 Le Tholonet - CS 70064 - 13182 Aix-en-Provence CEDEX 5
 Tél : 04 42 66 70 00 - www.canal-de-provence.com



- Ouvrages SCP
- Travaux SCP
- Cession ouvrages
- Travaux de dépose SCP

 Occupation temporaire

0 20 40 m



1:2000


2018_12_03_INV_Mirabea	Indice : C	Commune(s) de LA TOUR D AIGUES	Section(s) D,E,F	3 / 113
------------------------	------------	--------------------------------	------------------	---------



Société du Canal de Provence et d'aménagement de la région provençale Le Tholonet - CS 70064 - 13182 Aix-en-Provence CEDEX 5 Tél : 04 42 66 70 00 - www.canal-de-provence.com		Ouvrages SCP Travaux SCP Cession ouvrages Travaux de dépose SCP	Occupation temporaire	0 20 40 m 1:2000



Société du Canal de Provence et d'aménagement de la région provençale Le Tholonet - CS 70064 - 13182 Aix-en-Provence CEDEX 5 Tél : 04 42 66 70 00 - www.canal-de-provence.com		Ouvrages SCP	Occupation temporaire	0 20 40 m 1:2000
		Travaux SCP	Cession ouvrages	
		Travaux de dépose SCP		

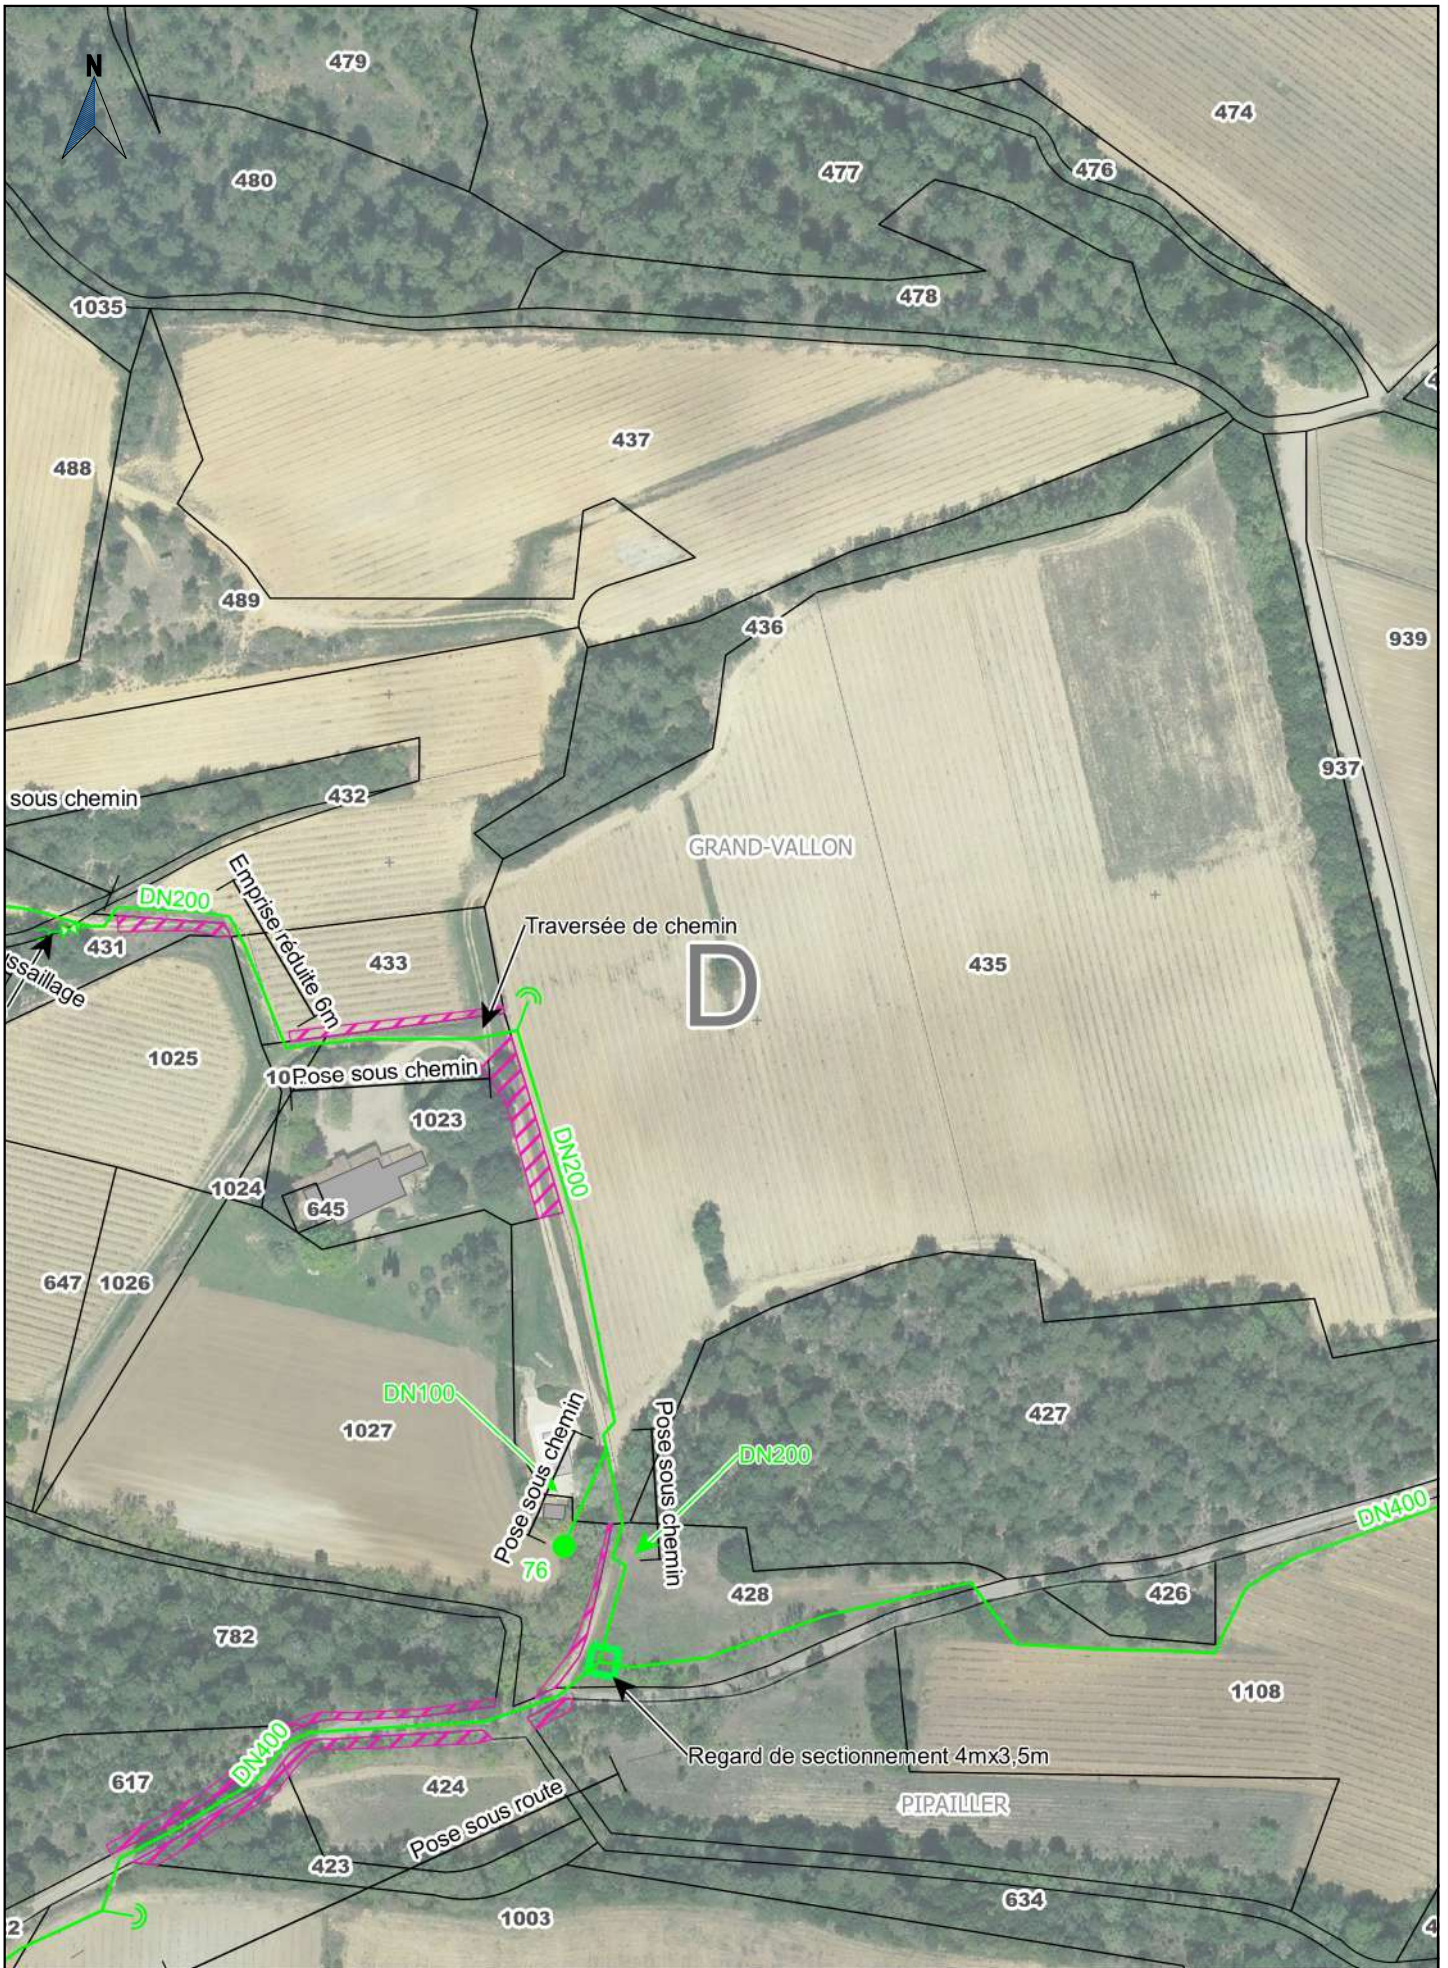

Société du Canal de Provence
 et d'aménagement de la région provençale
 Le Tholonet - CS 70064 - 13182 Aix-en-Provence CEDEX 5
 Tél : 04 42 66 70 00 - www.canal-de-provence.com




- Ouvrages SCP
- Travaux SCP
- Cession ouvrages
- Travaux de dépose SCP

 Occupation temporaire

0 20 40 m



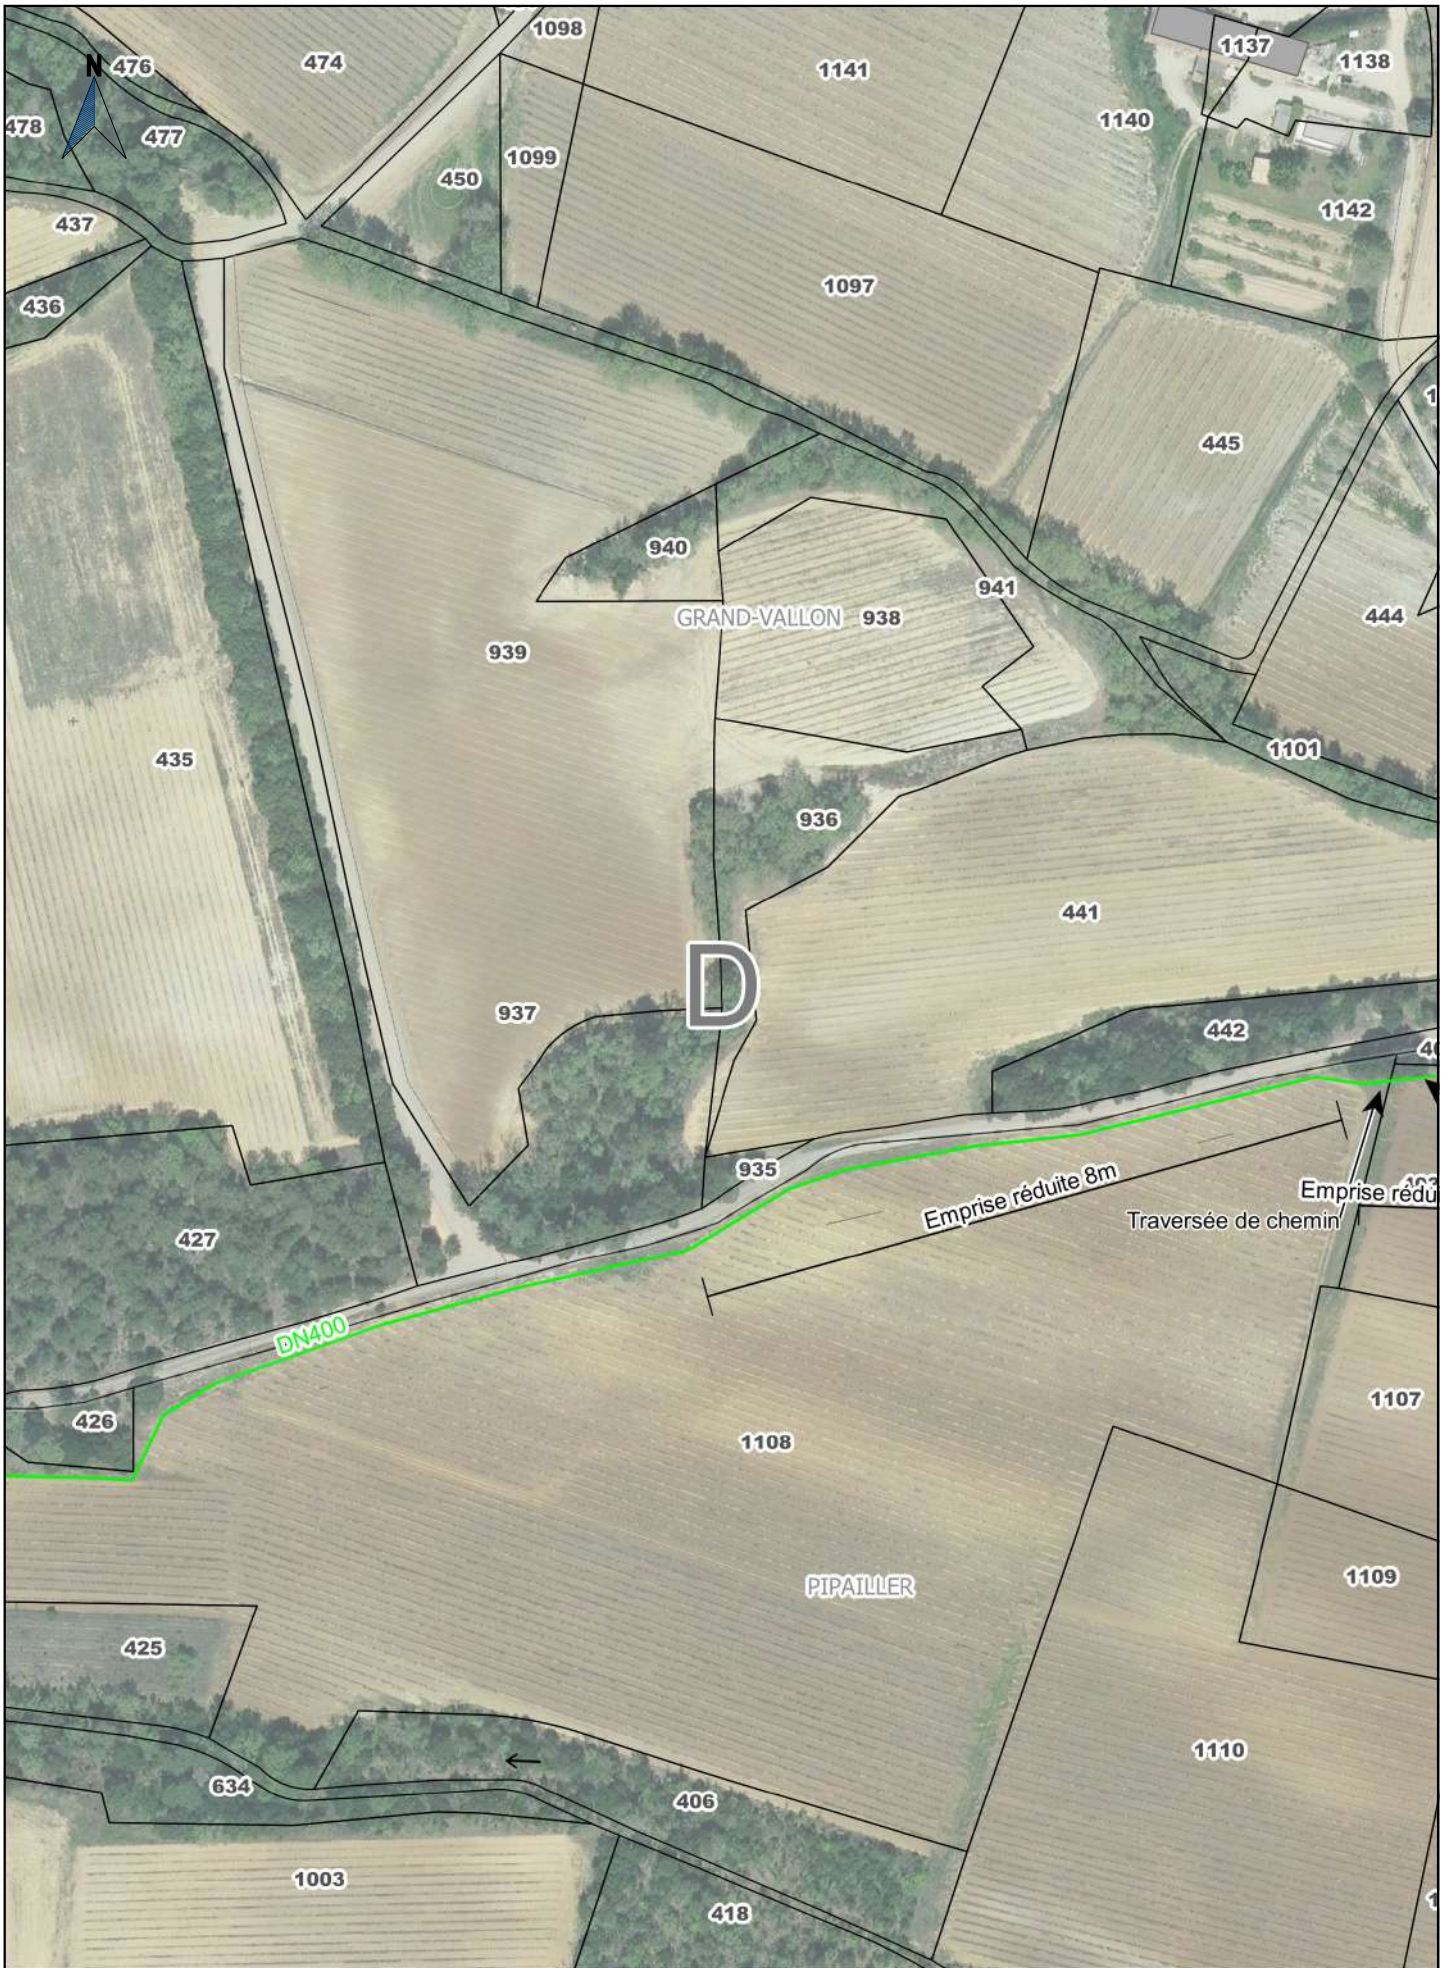


1:2000





Société du Canal de Provence et d'aménagement de la région provençale Le Tholonet - CS 70064 - 13182 Aix-en-Provence CEDEX 5 Tél : 04 42 66 70 00 - www.canal-de-provence.com		Ouvrages SCP Travaux SCP Cession ouvrages Travaux de dépose SCP	Occupation temporaire	0 20 40 m 1:2000

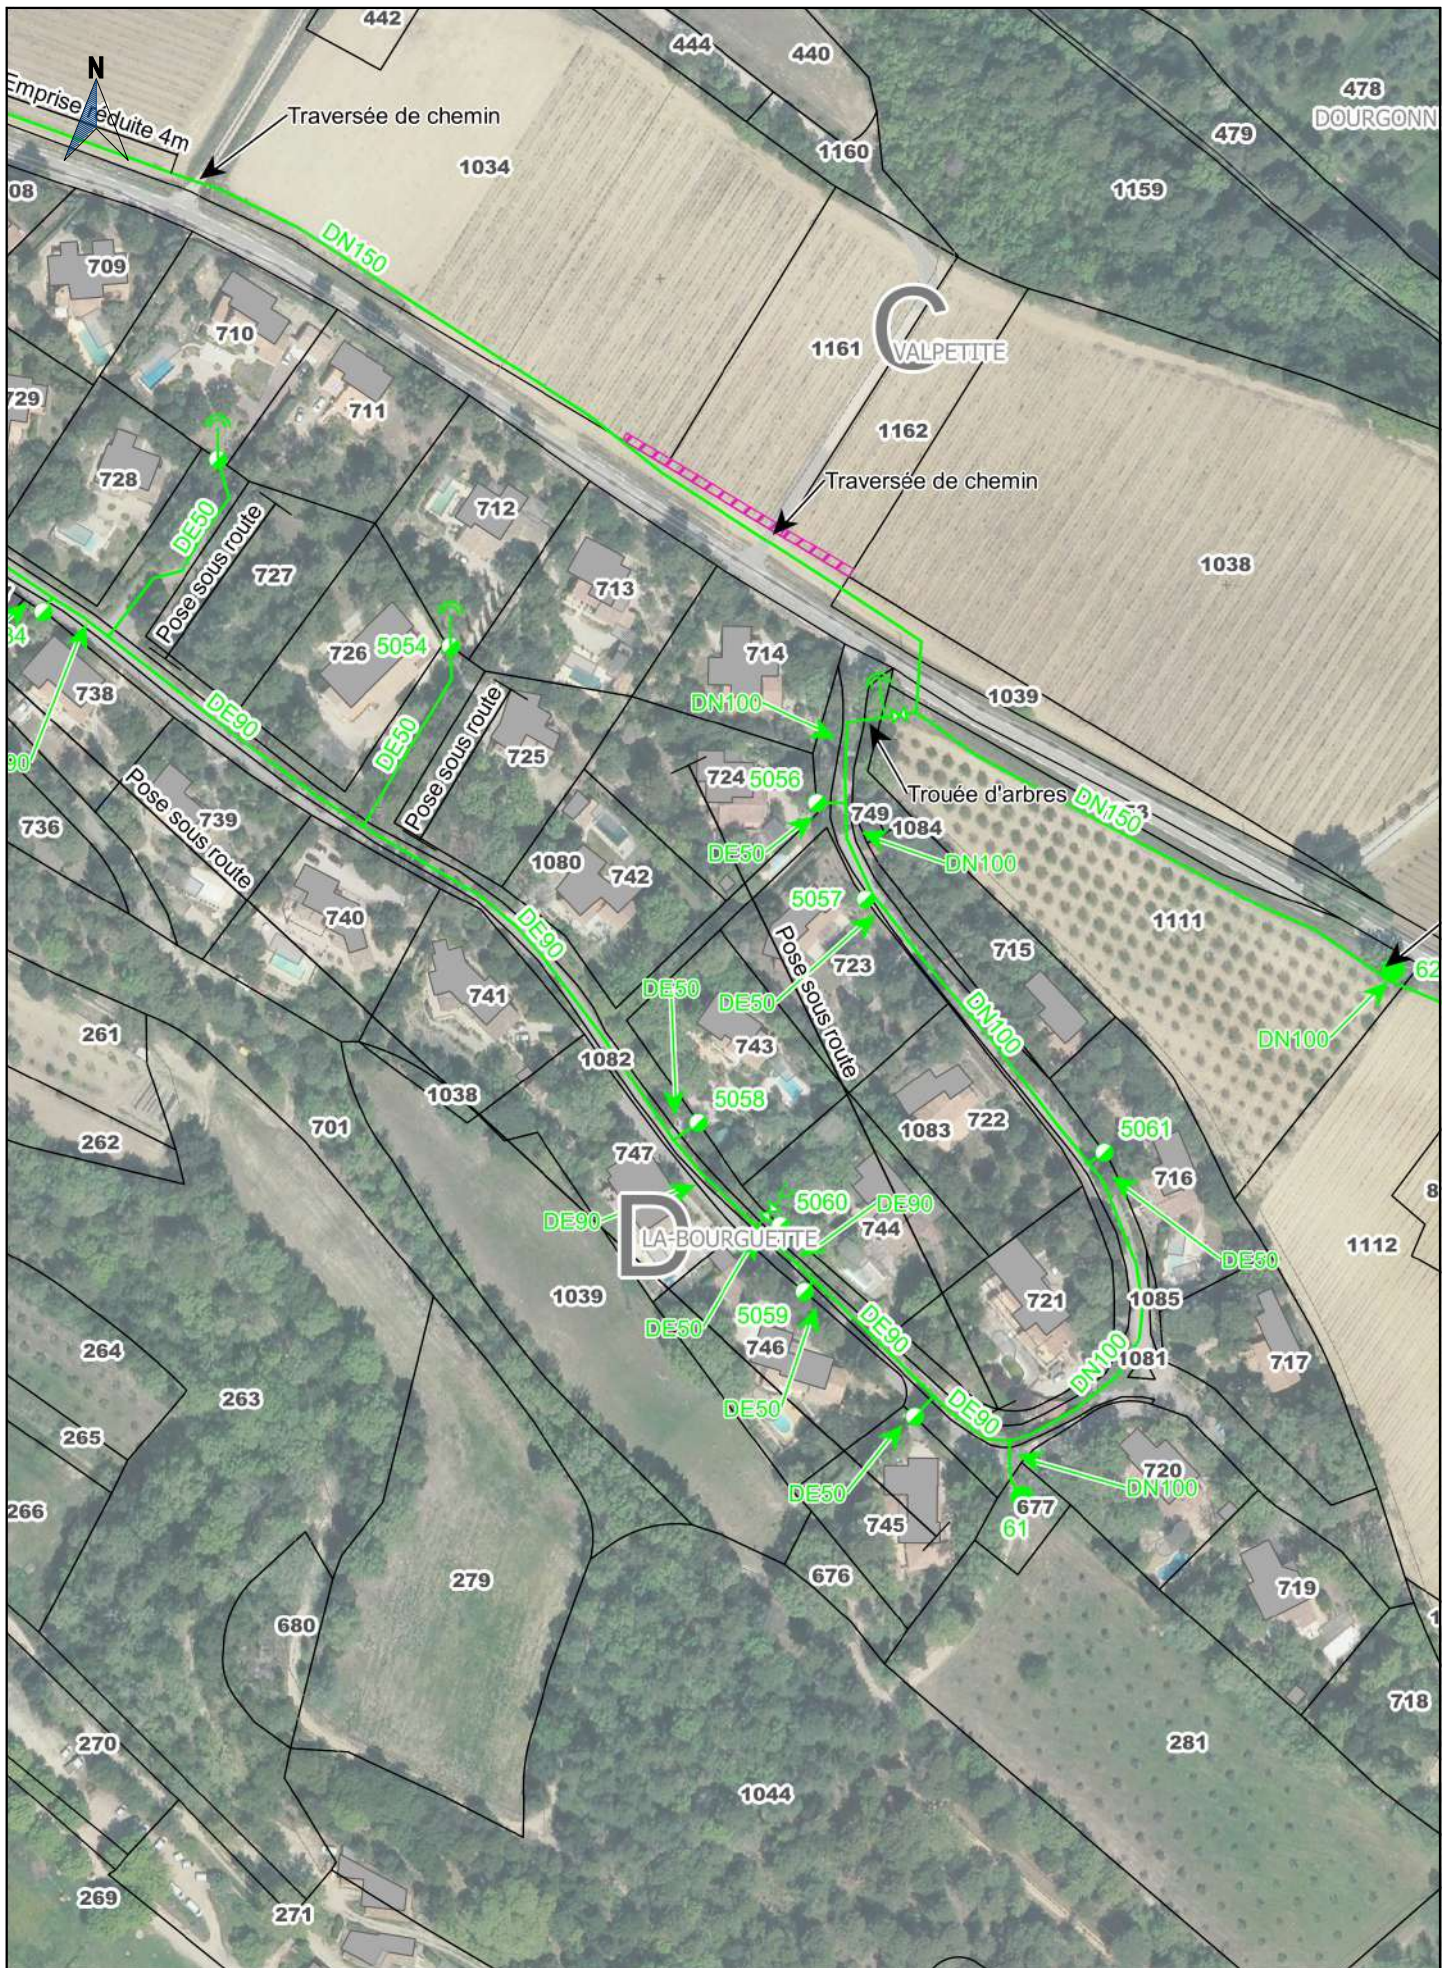

<p>Société du Canal de Provence et d'aménagement de la région provençale Le Tholonet - CS 70064 - 13182 Aix-en-Provence CEDEX 5 Tél : 04 42 66 70 00 - www.canal-de-provence.com</p> 	<ul style="list-style-type: none"> — Ouvrages SCP — Travaux SCP — Cession ouvrages — Travaux de dépose SCP 	<ul style="list-style-type: none"> Occupation temporaire 	<p>0 20 40 m</p>  <p>1:2000</p>	
<p>2018_12_03_INV_Mirabea</p>	<p>Indice : C</p>	<p>Commune(s) de MIRABEAU, LA TOUR D AIGUES</p>	<p>Section(s) E,D</p>	<p>8 / 113</p>




<p>Société du Canal de Provence et d'aménagement de la région provençale Le Tholonet - CS 70064 - 13182 Aix-en-Provence CEDEX 5 Tél : 04 42 66 70 00 - www.canal-de-provence.com</p> 	<ul style="list-style-type: none"> — Ouvrages SCP — Travaux SCP — Cession ouvrages — Travaux de dépose SCP 	<ul style="list-style-type: none"> Occupation temporaire 	<p>0 20 40 m</p>  <p>1:2000</p>	
<p>2018_12_03_INV_Mirabea</p>	<p>Indice : C</p>	<p>Commune(s) de LA TOUR D AIGUES</p>	<p>Section(s) D,C</p>	<p>104 / 113</p>



Société du Canal de Provence et d'aménagement de la région provençale Le Tholonet - CS 70064 - 13182 Aix-en-Provence CEDEX 5 Tél : 04 42 66 70 00 - www.canal-de-provence.com		Ouvrages SCP Travaux SCP Cession ouvrages Travaux de dépose SCP	Occupation temporaire	0 20 40 m 1:2000

2018_12_03_INV_Mirabea	Indice : C	Commune(s) de MIRABEAU, LA TOUR D AIGUES	Section(s) E,C	105 / 113
------------------------	------------	--	----------------	-----------

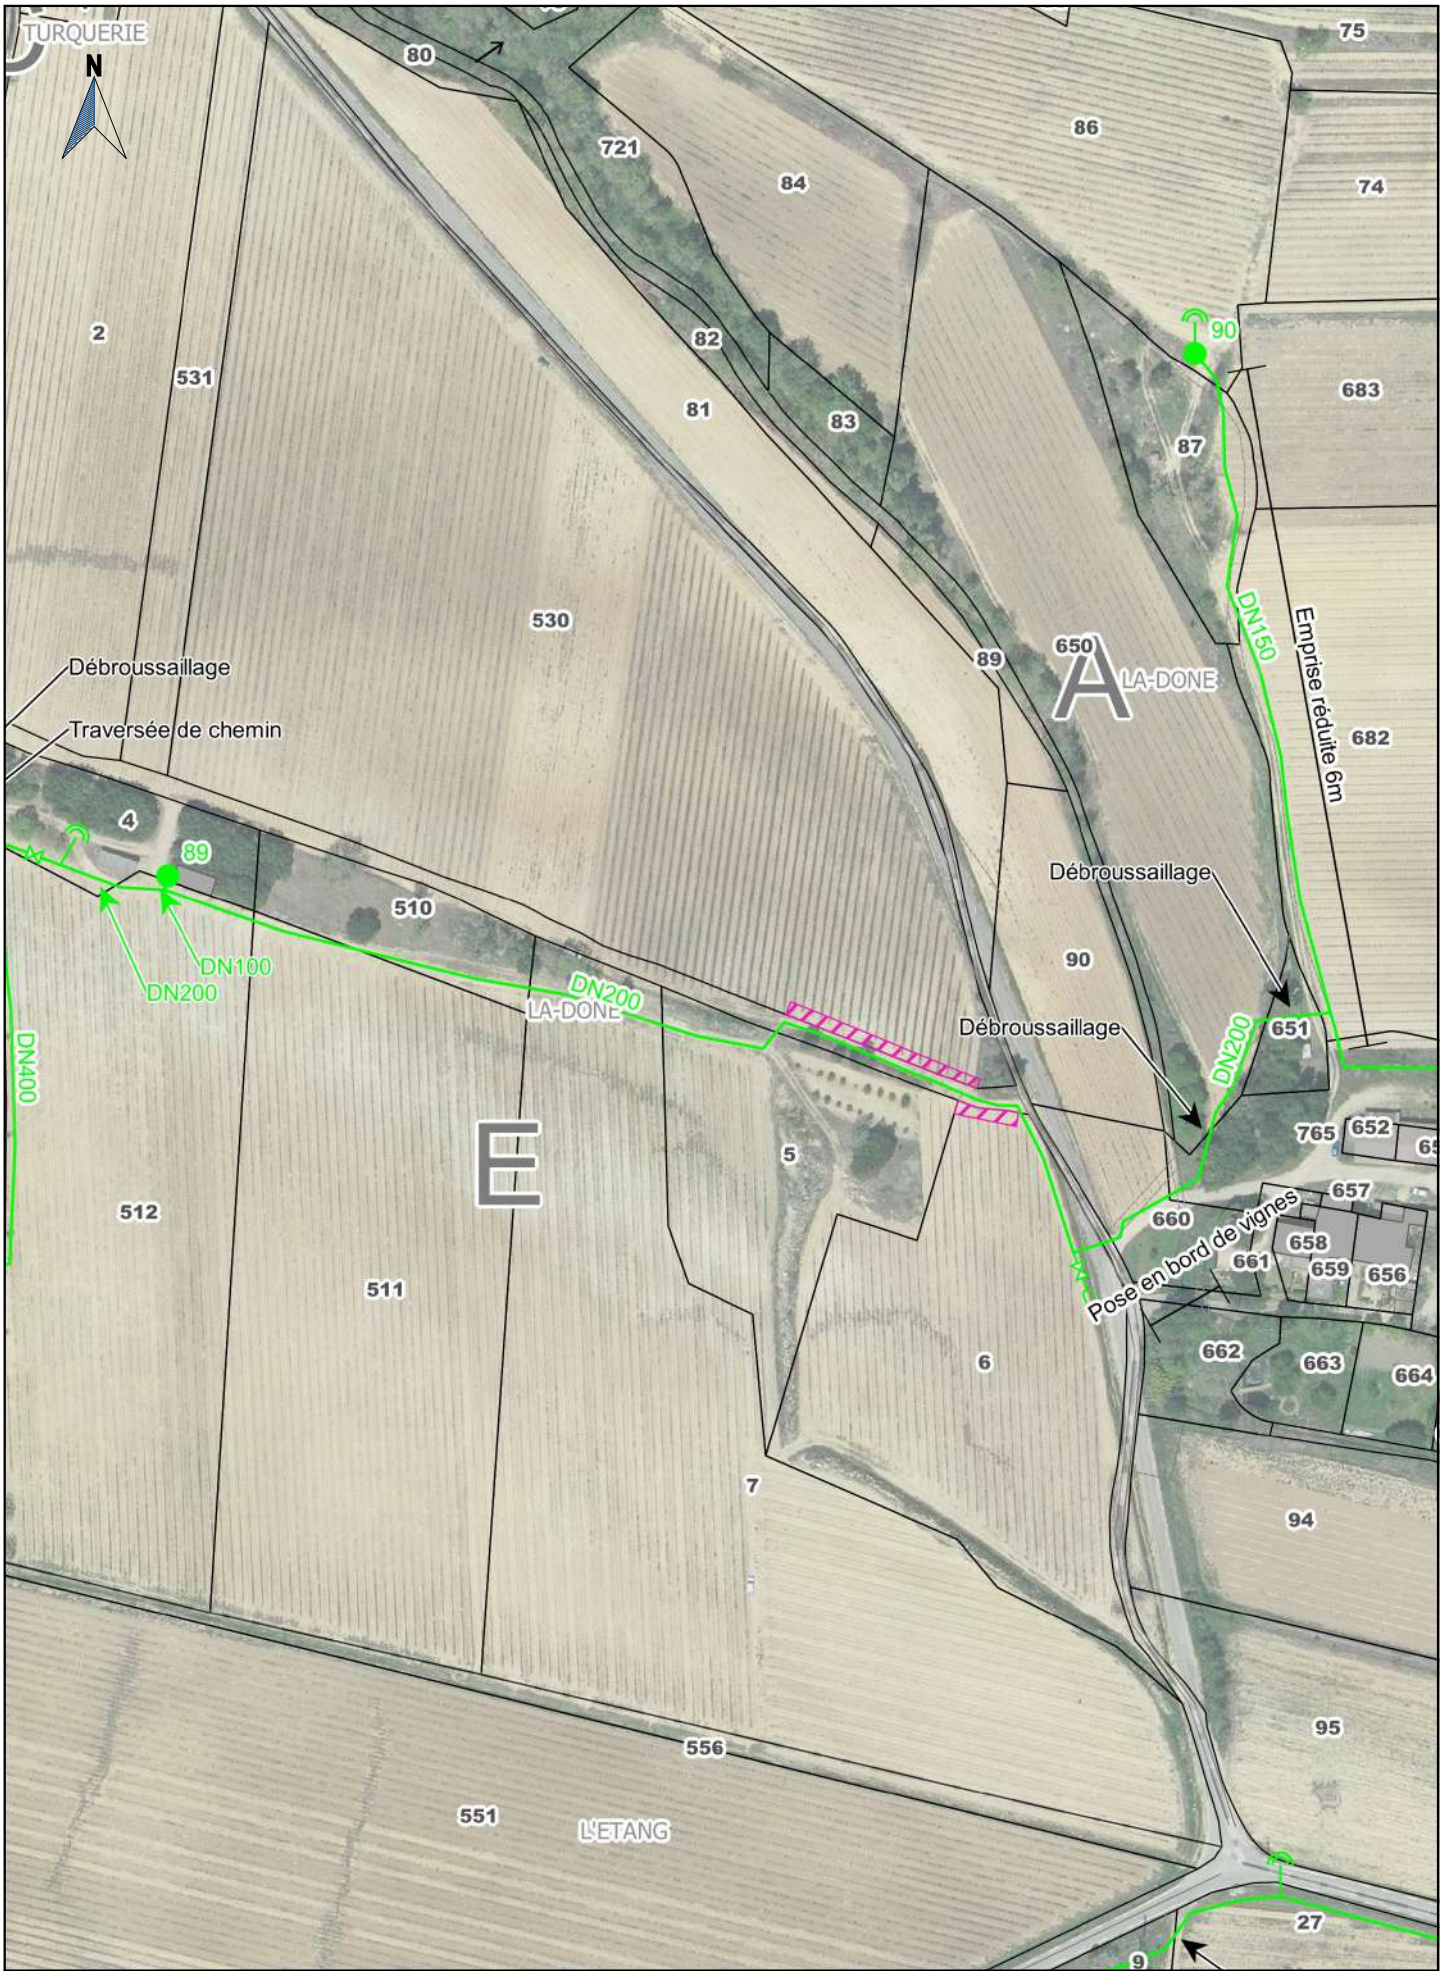

Société du Canal de Provence
 et d'aménagement de la région provençale
 Le Tholonet - CS 70064 - 13182 Aix-en-Provence CEDEX 5
 Tél : 04 42 66 70 00 - www.canal-de-provence.com



- Ouvrages SCP
- Travaux SCP
- Cession ouvrages
- Travaux de dépose SCP

 Occupation temporaire

0 20 40 m



1:2000


2018_12_03_INV_Mirabeau

Indice : C

Commune(s) de MIRABEAU, LA TOUR D AIGUES

Section(s) A,E,C

106 / 113

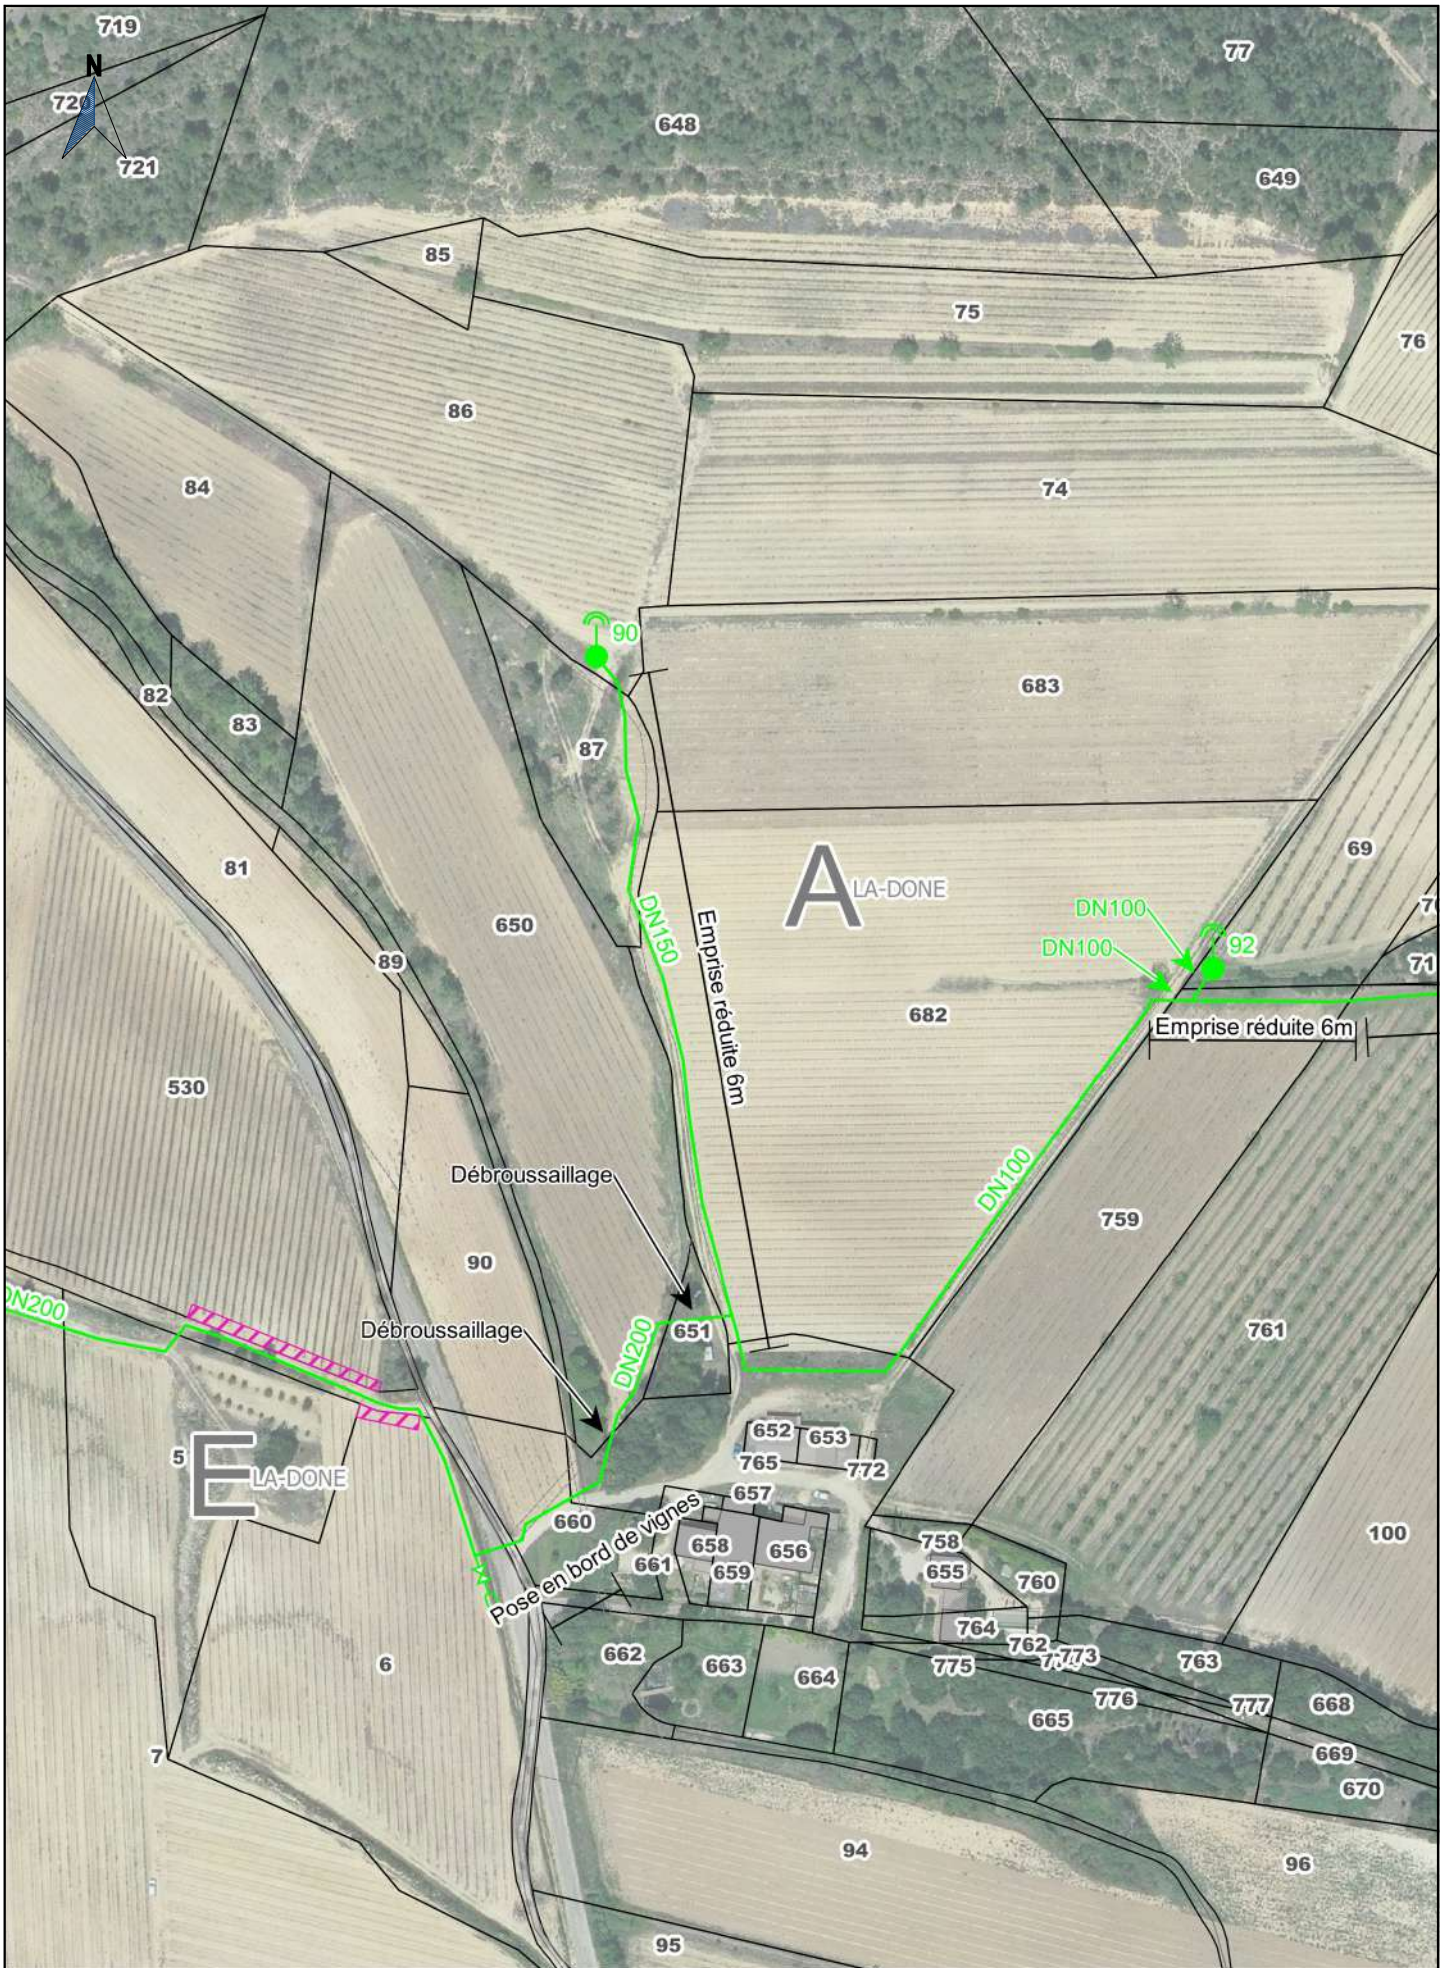


Société du Canal de Provence et d'aménagement de la région provençale Le Tholonet - CS 70064 - 13182 Aix-en-Provence CEDEX 5 Tél : 04 42 66 70 00 - www.canal-de-provence.com		Ouvrages SCP Travaux SCP Occupation temporaire	0 20 40 m 1:2000
		Cession ouvrages Travaux de dépose SCP	







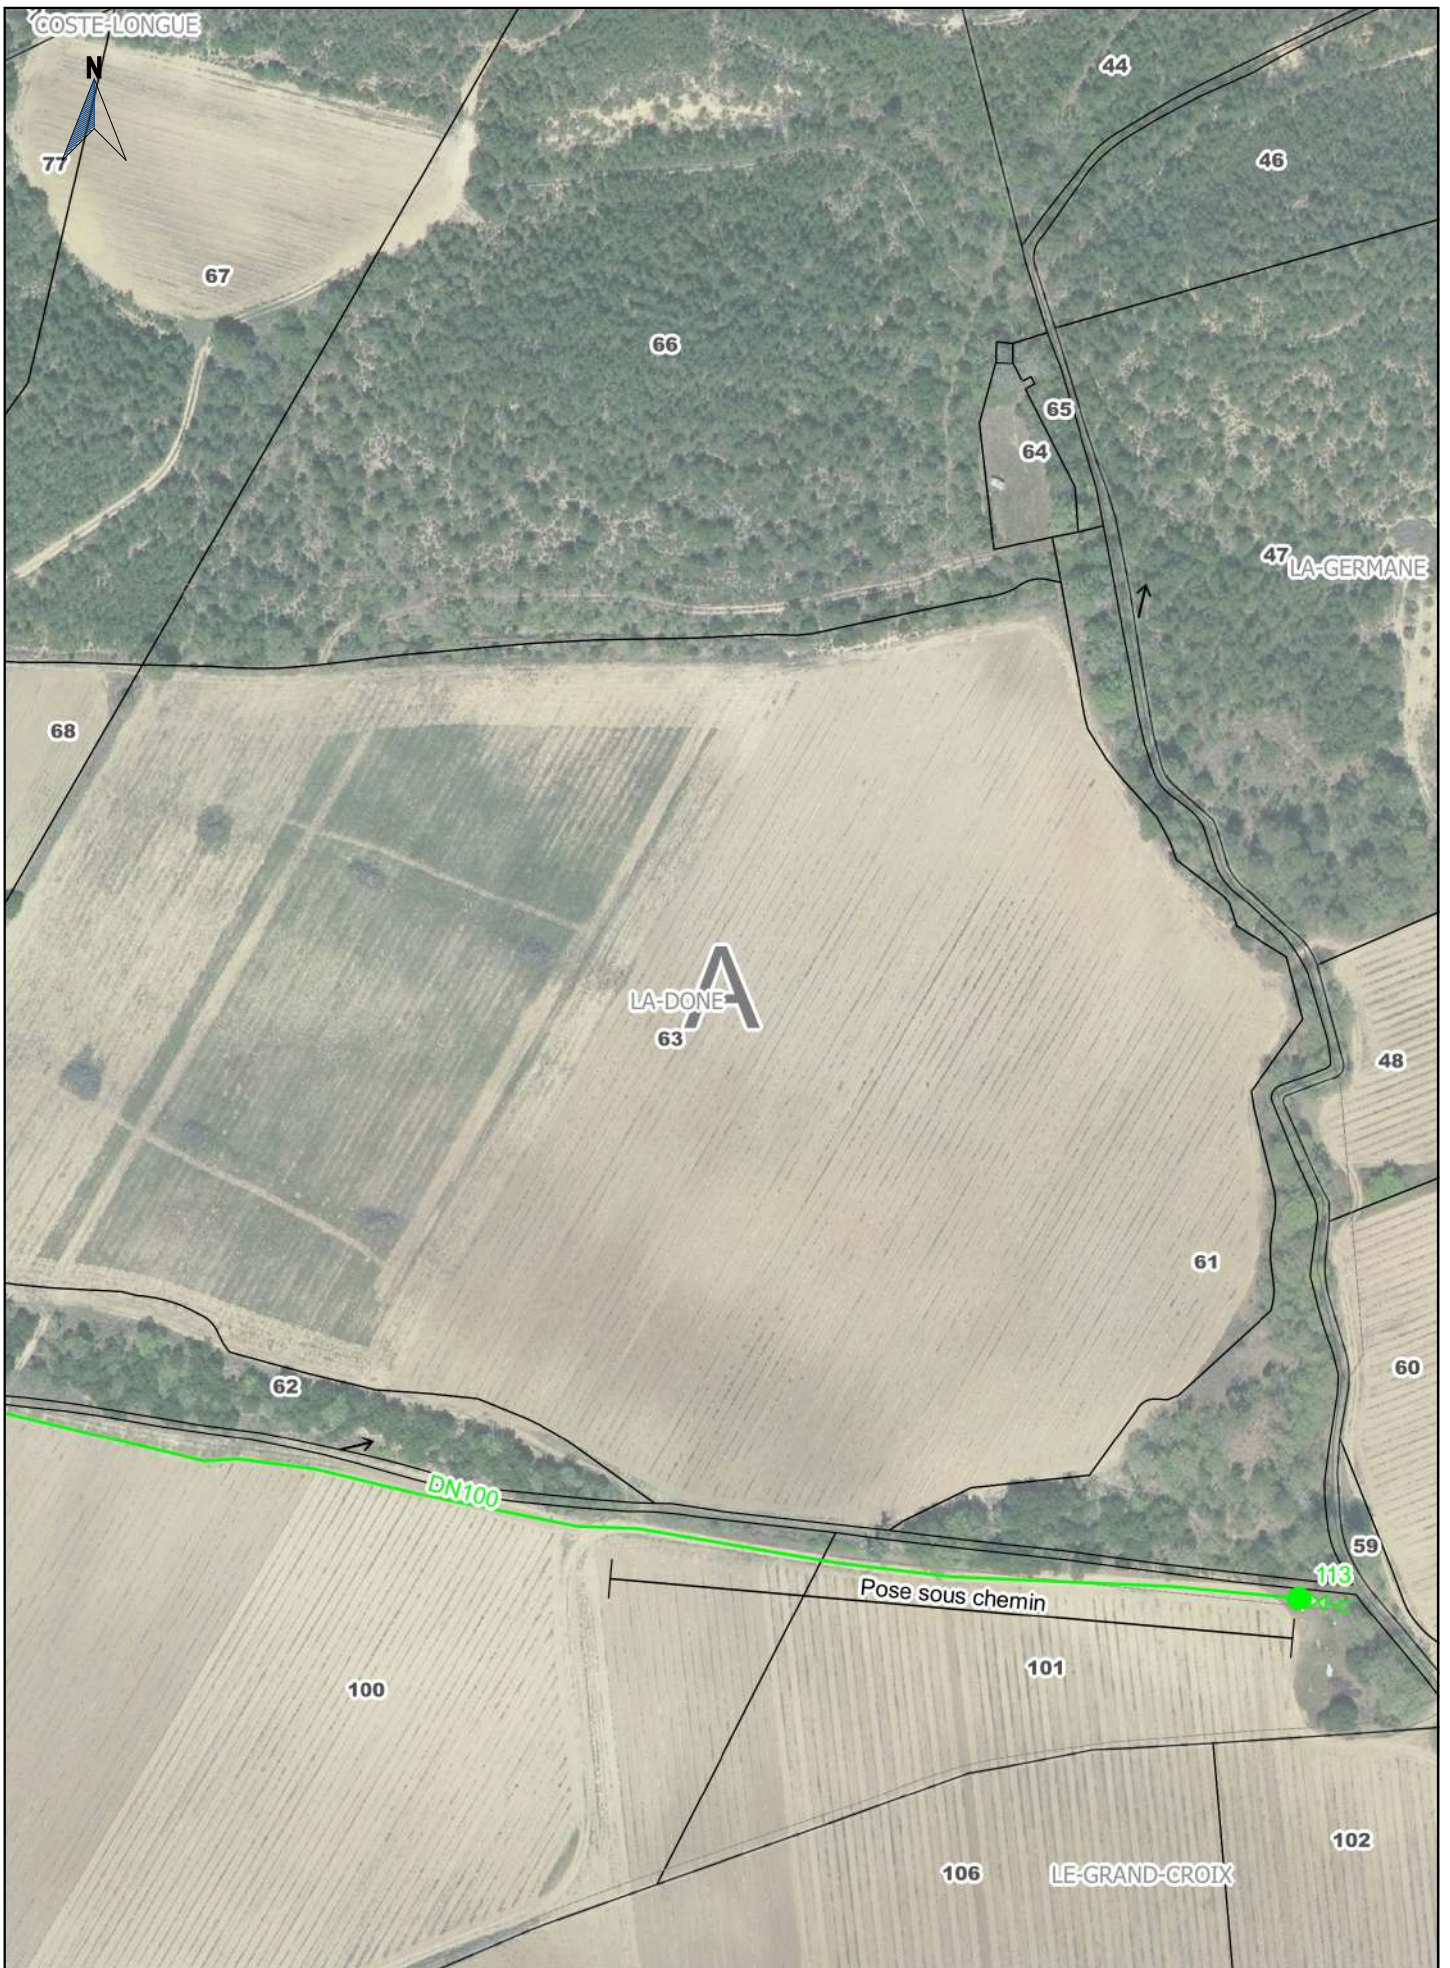


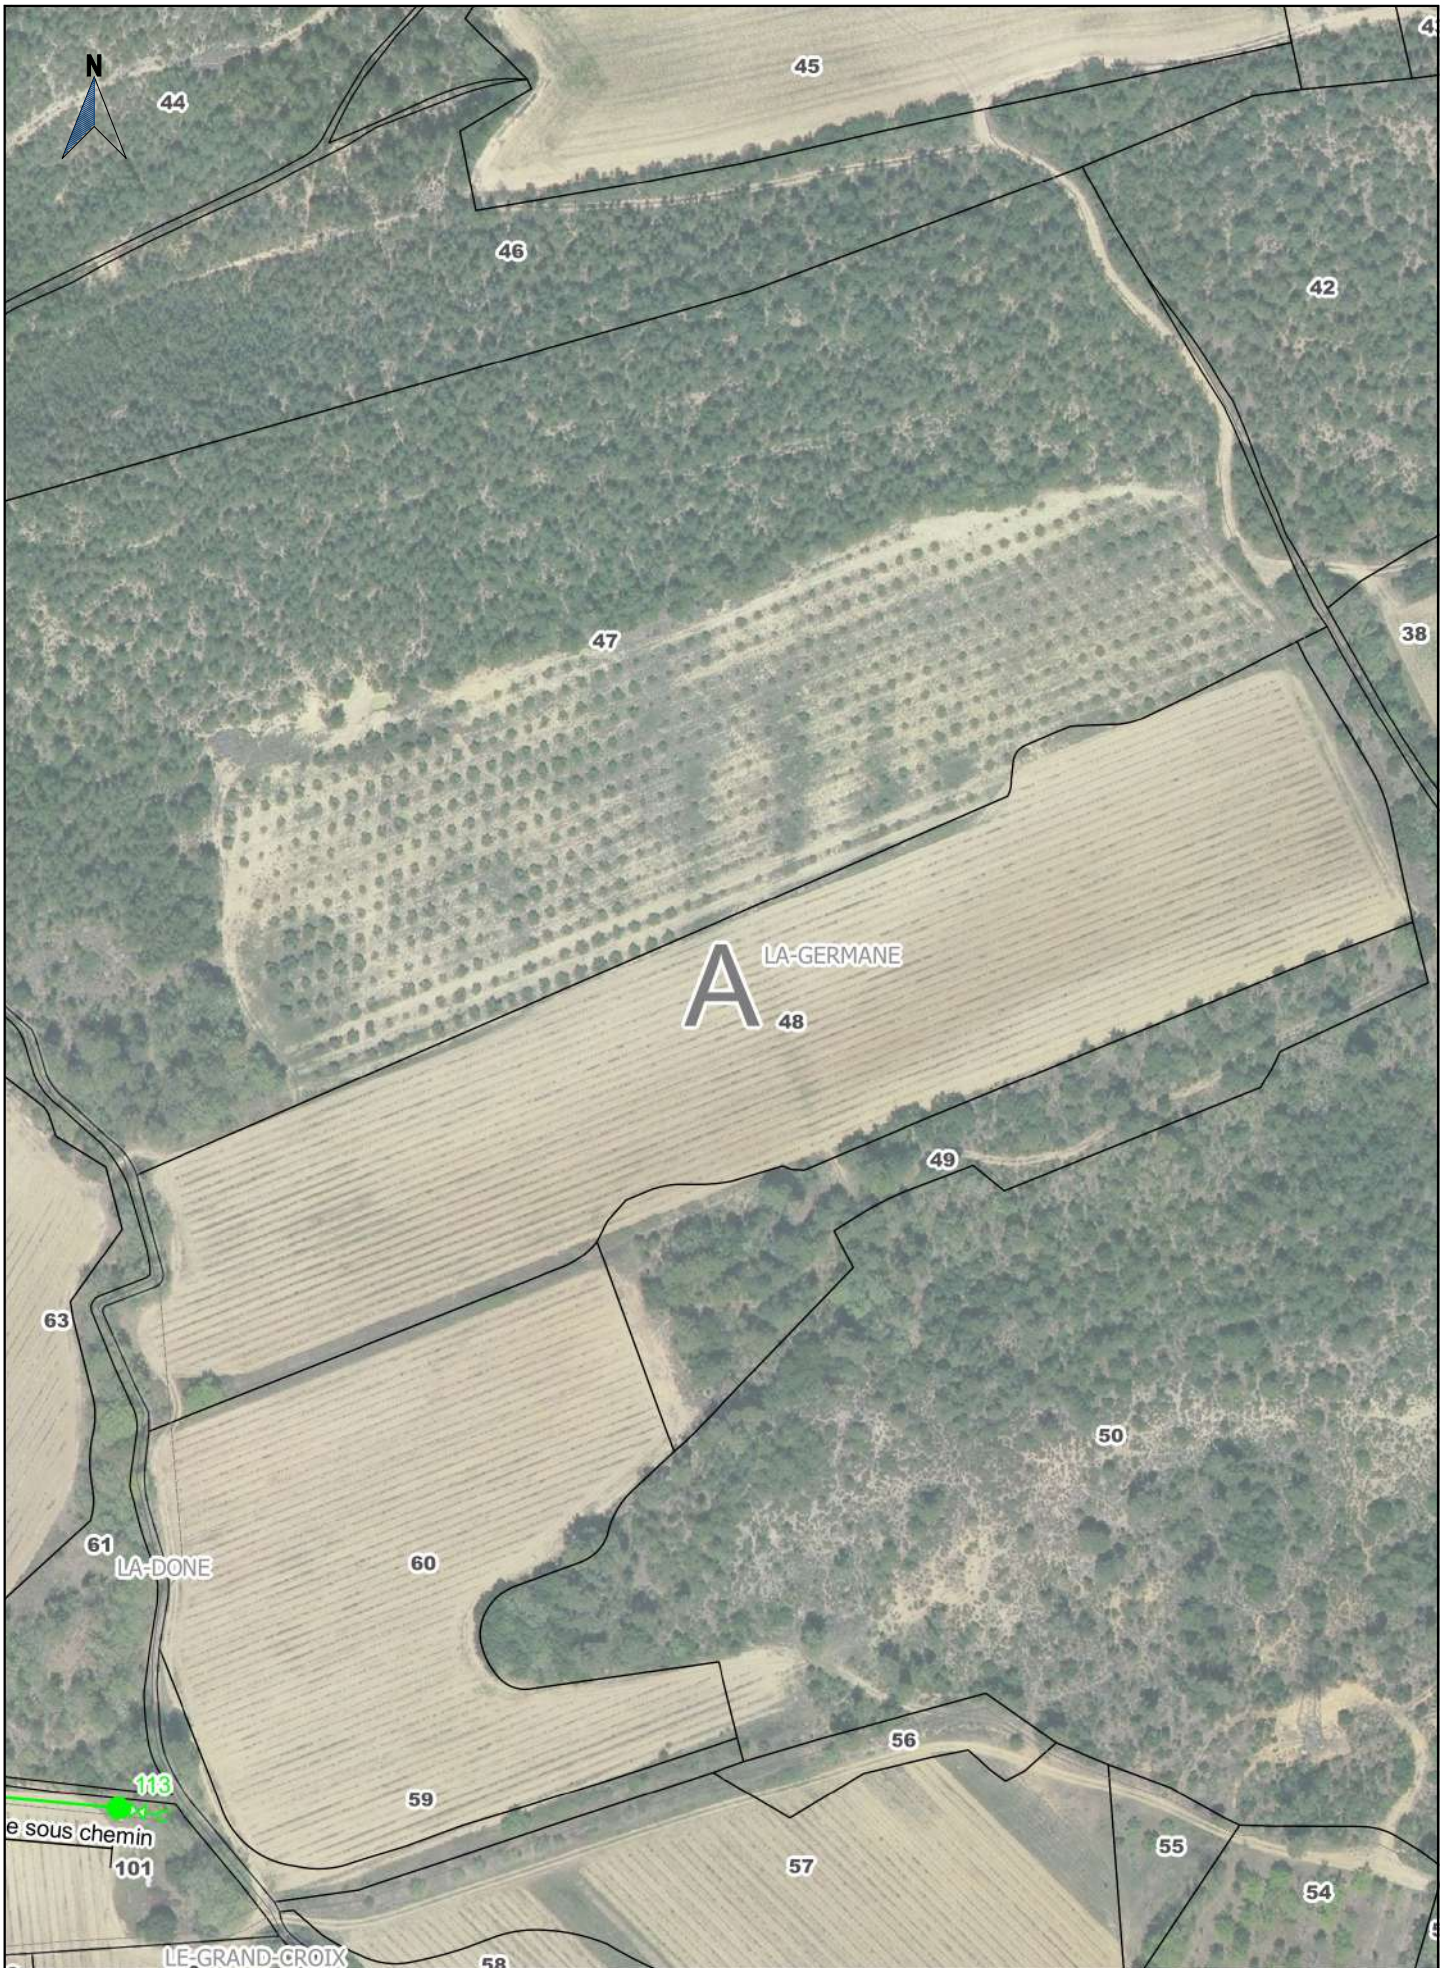
Société du Canal de Provence et d'aménagement de la région provençale Le Tholonet - CS 70064 - 13182 Aix-en-Provence CEDEX 5 Tél : 04 42 66 70 00 - www.canal-de-provence.com		Ouvrages SCP Travaux SCP Cession ouvrages Travaux de dépose SCP	Occupation temporaire	0 20 40 m 1:2000



Société du Canal de Provence et d'aménagement de la région provençale Le Tholonet - CS 70064 - 13182 Aix-en-Provence CEDEX 5 Tél : 04 42 66 70 00 - www.canal-de-provence.com		Ouvrages SCP Travaux SCP Cession ouvrages Travaux de dépose SCP	Occupation temporaire	0 20 40 m 1:2000



<p>Société du Canal de Provence et d'aménagement de la région provençale Le Tholonet - CS 70064 - 13182 Aix-en-Provence CEDEX 5 Tél : 04 42 66 70 00 - www.canal-de-provence.com</p> 	<ul style="list-style-type: none">  Ouvrages SCP  Travaux SCP  Cession ouvrages  Travaux de dépose SCP 	<ul style="list-style-type: none">  Occupation temporaire 	<p>0 20 40 m</p>  <p>1:2000</p>	
<p>2018_12_03_INV_Mirabea</p>	<p>Indice : C</p>	<p>Commune(s) de MIRABEAU</p>	<p>Section(s) A</p>	<p>110 / 113</p>



Société du Canal de Provence
 et d'aménagement de la région provençale
 Le Tholonet - CS 70064 - 13182 Aix-en-Provence CEDEX 5
 Tél : 04 42 66 70 00 - www.canal-de-provence.com




- Ouvrages SCP
- Travaux SCP
- Cession ouvrages
- Travaux de dépose SCP

Occupation temporaire

0 20 40 m

 1:2000

2018_12_03_INV_Mirabeau	Indice : C	Commune(s) de MIRABEAU	Section(s) A	111 / 113
-------------------------	------------	------------------------	--------------	-----------

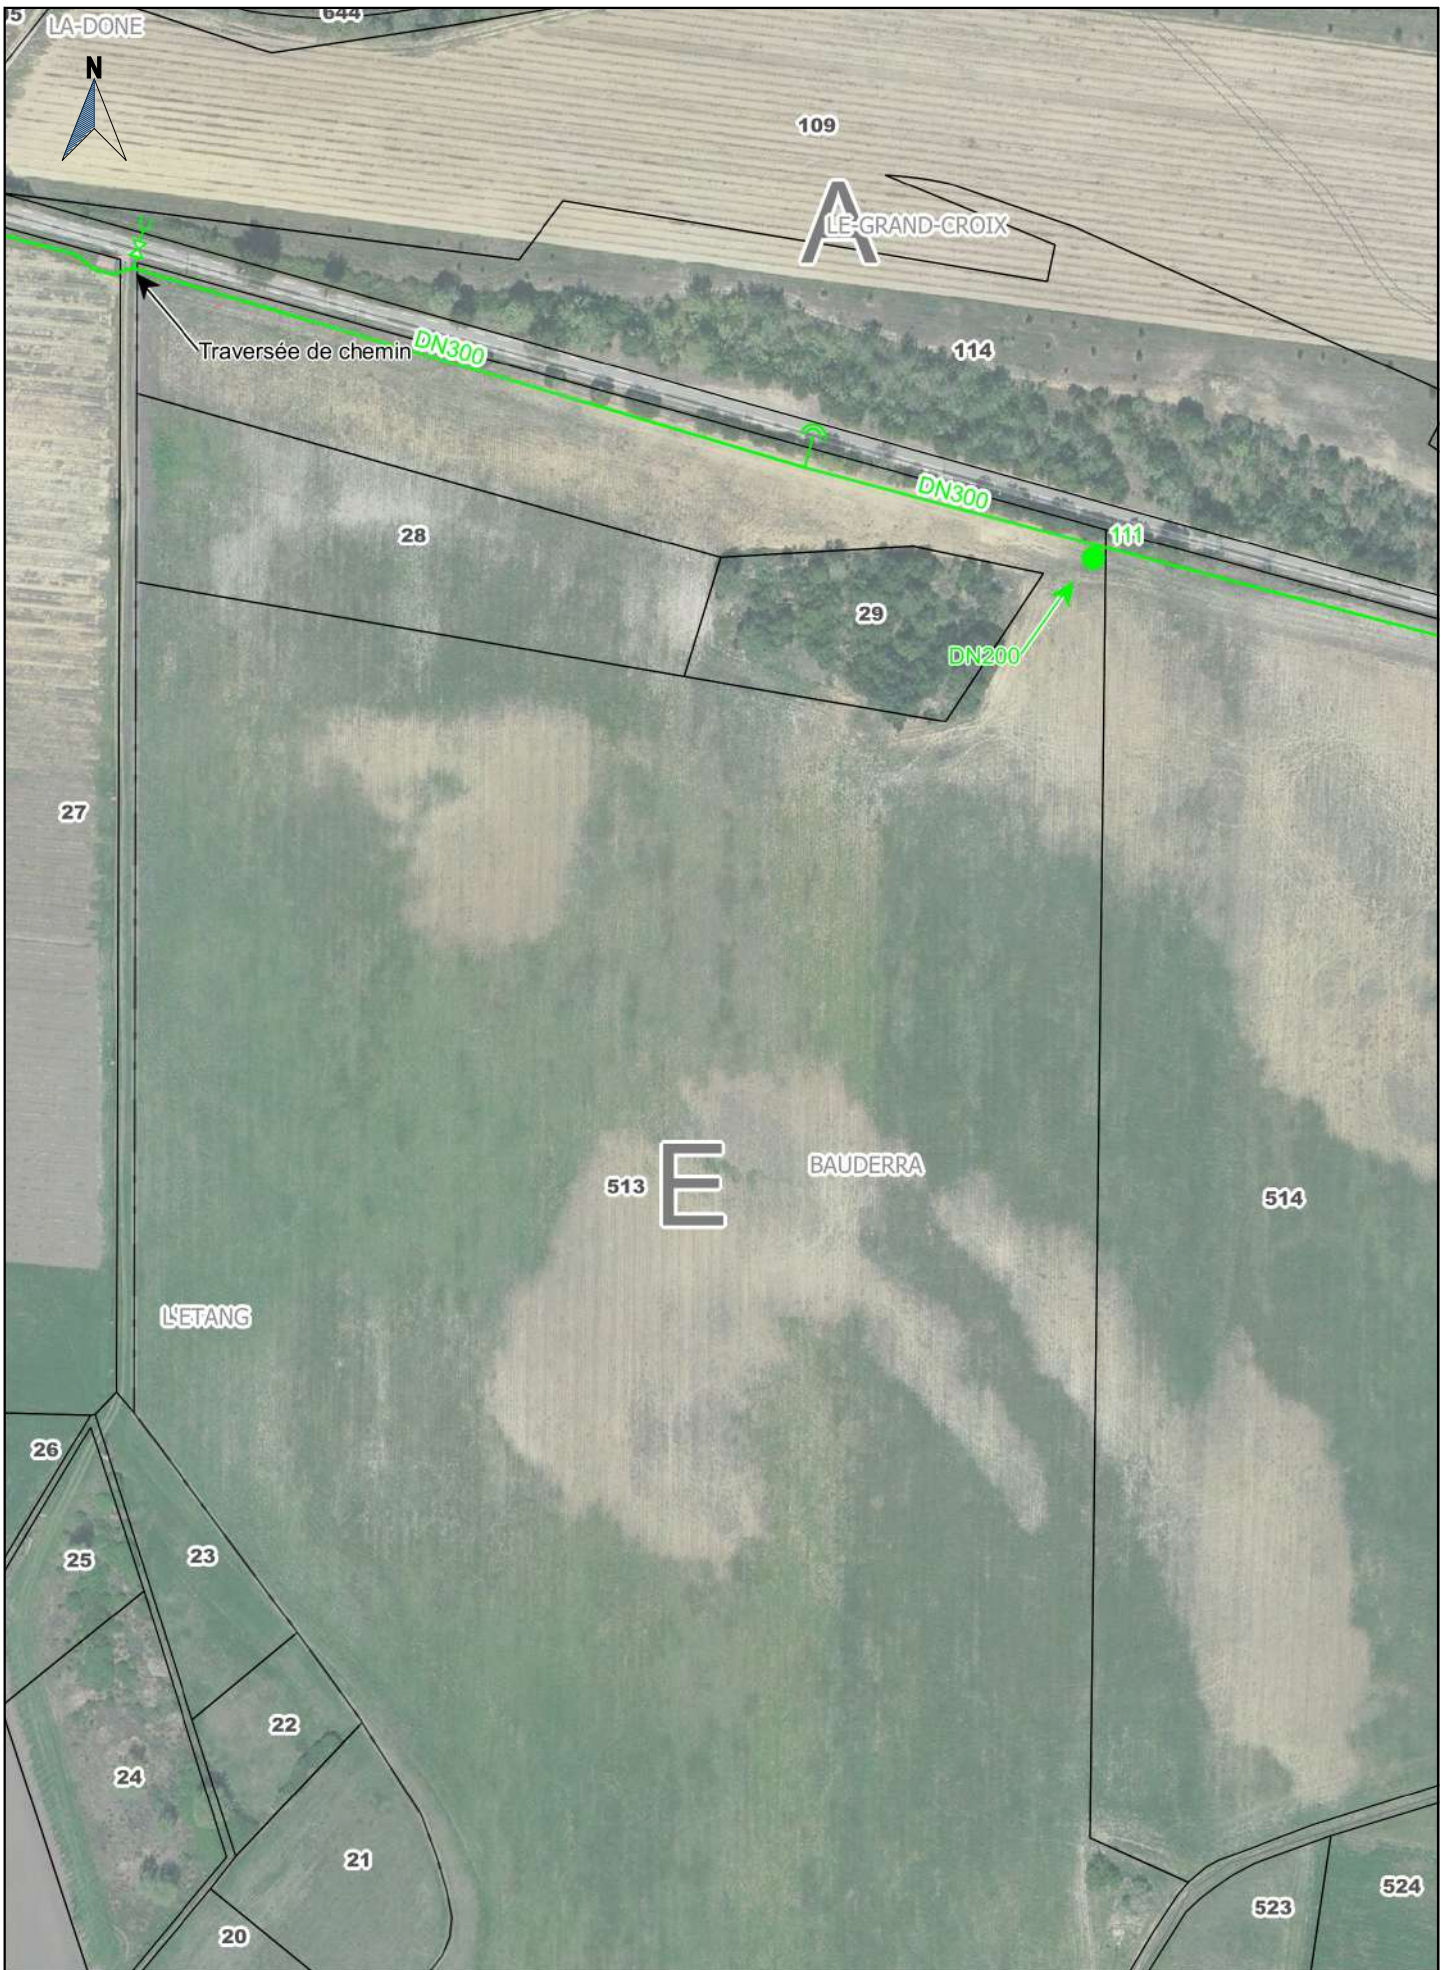

Société du Canal de Provence et d'aménagement de la région provençale Le Tholonet - CS 70064 - 13182 Aix-en-Provence CEDEX 5 Tél : 04 42 66 70 00 - www.canal-de-provence.com		Ouvrages SCP Travaux SCP Cession ouvrages Travaux de dépose SCP	Occupation temporaire	0 20 40 m 1:2000

2018_12_03_INV_Mirabea	Indice : C	Commune(s) de MIRABEAU	Section(s) A,E	112 / 113
------------------------	------------	------------------------	----------------	-----------

