


LOTISSEMENT "COSTEBELLE" - Lieu-dit " La Gardette", 05200 Embrun

Permis d'Aménager

Le 29/03/2020

PA 07 - Photographie du terrain dans l'environnement lointain

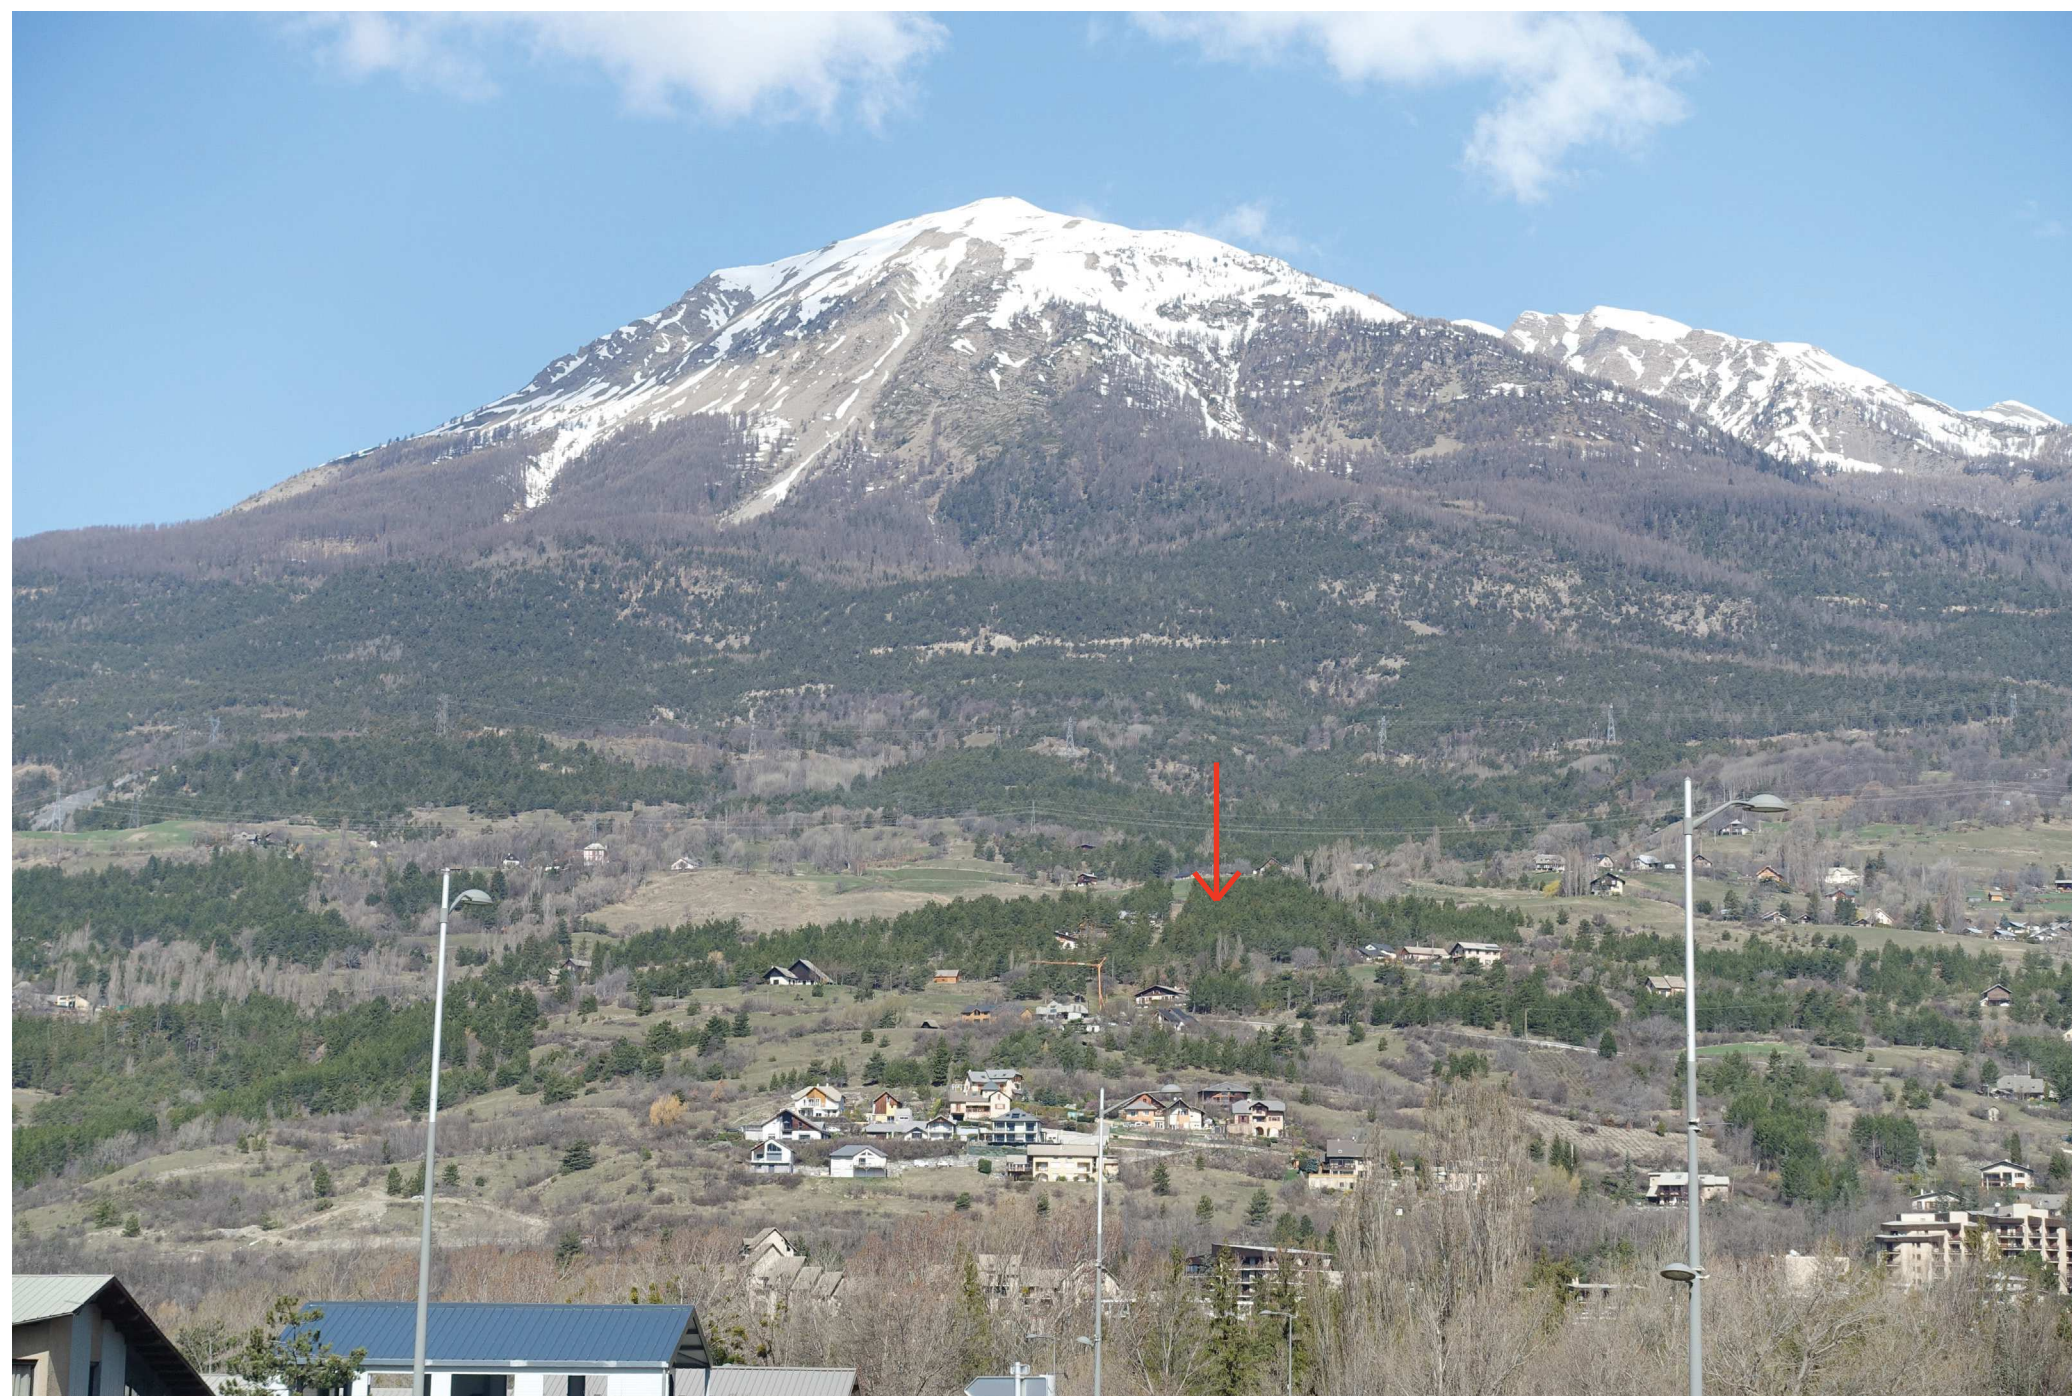

**ALPES
ARCHITECTURE**

Aurélie SARRASIN

Architecte DE HMONP
Pra Roumiou
05 200 PUY ST EUSEBE
tél. : 06 62 20 71 94
mail : aurelie.sarrasin@gmail.com