



PLAN DE SITUATION

ECHELLE 1/25 000°

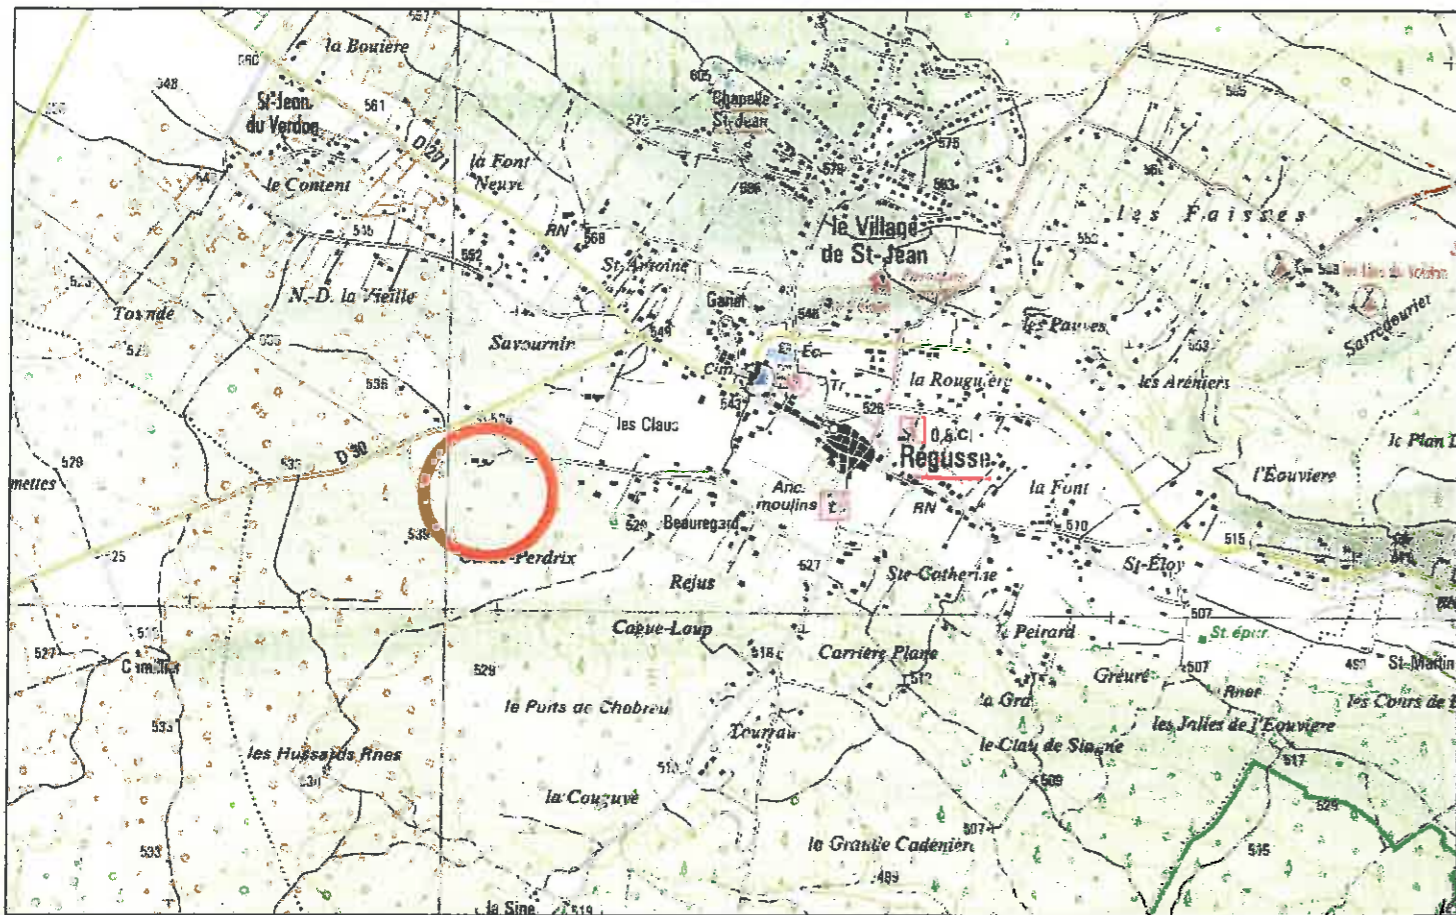

EXTRAIT CADASTRAL

ECHELLE 1/2 000°

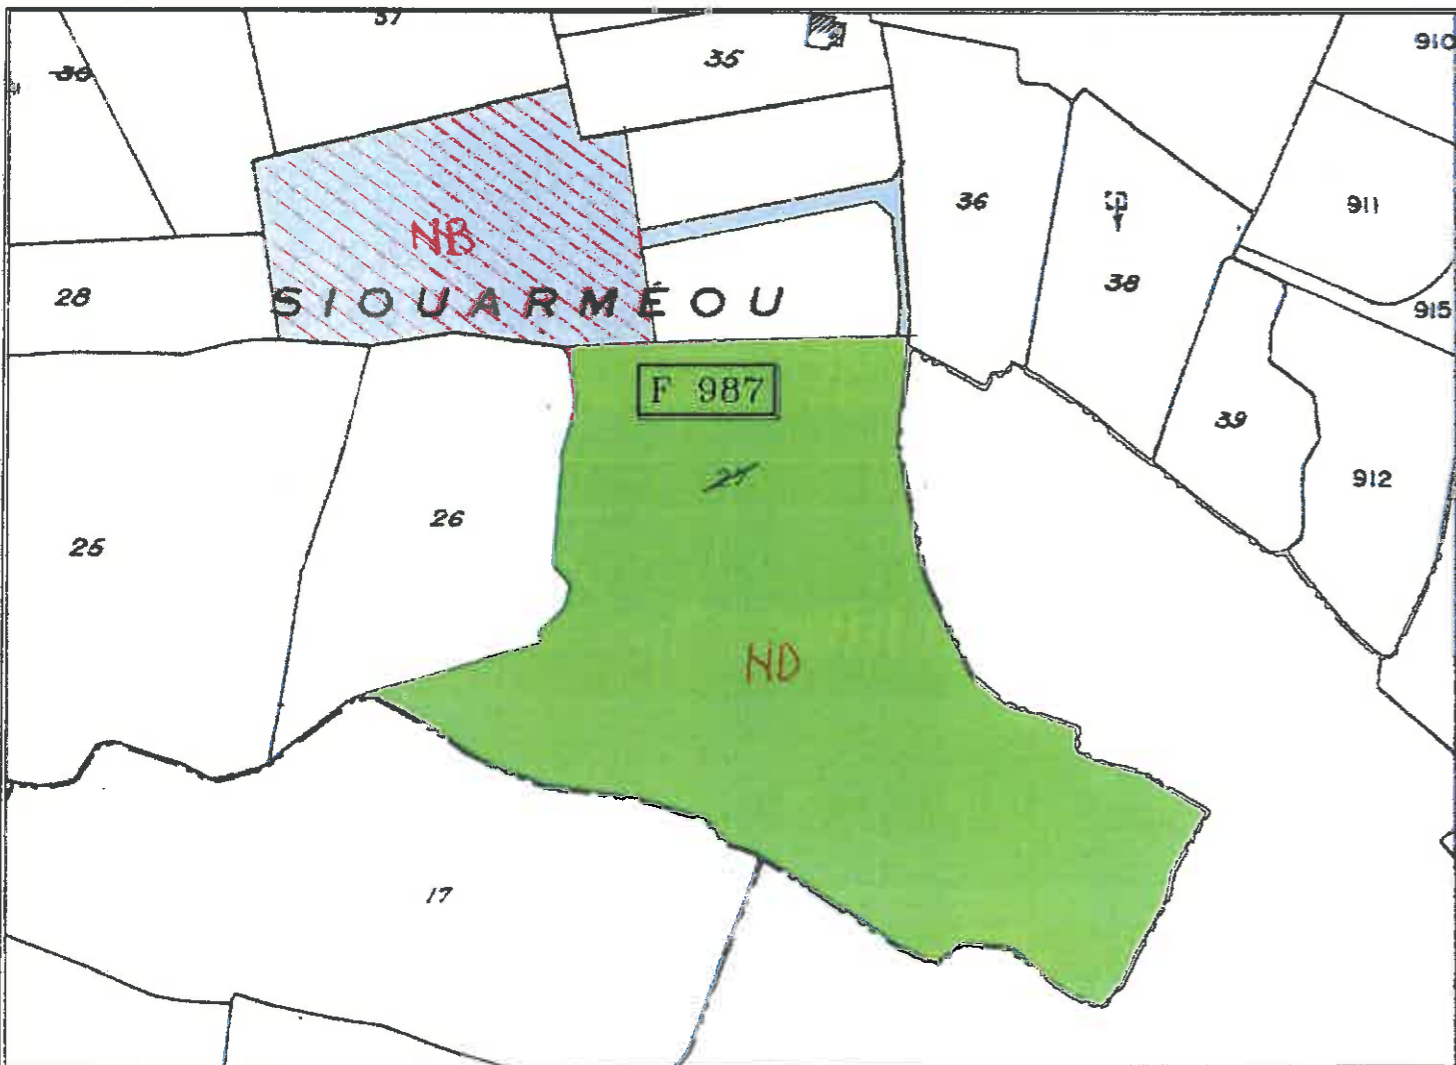

DEPARTEMENT DU VAR

# COMMUNE DE REGUSSE


Lieu-dit : SIOUARMEOU

Section F1 Numéro 987A

# PROPRIETE SAPPE

PLAN JOINT A UNE  
**DEMANDE DE DEFRICHEMENT**  
 DOSSIER PHOTOS JOINT

**ECHELLE 1/500**

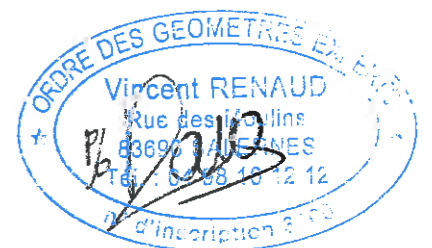


DEFRICHEMENT LE 20/02/2014



PLAN DRESSE PAR LE CABINET V.RENAUD  
 Géomètre Expert. Rue des Moulins 83690 SALERNES  
 Tél: 04-98-10-12-12. Fax: 04-94-70-74-18  
 Internet: vrgeo@wanadoo.fr N° OGE: 3900

Dossier Réf.: 05/3813  
 Dressé le 11 AVRIL 2005  
 Informatique: 3814EFRICHEMENT.dwg

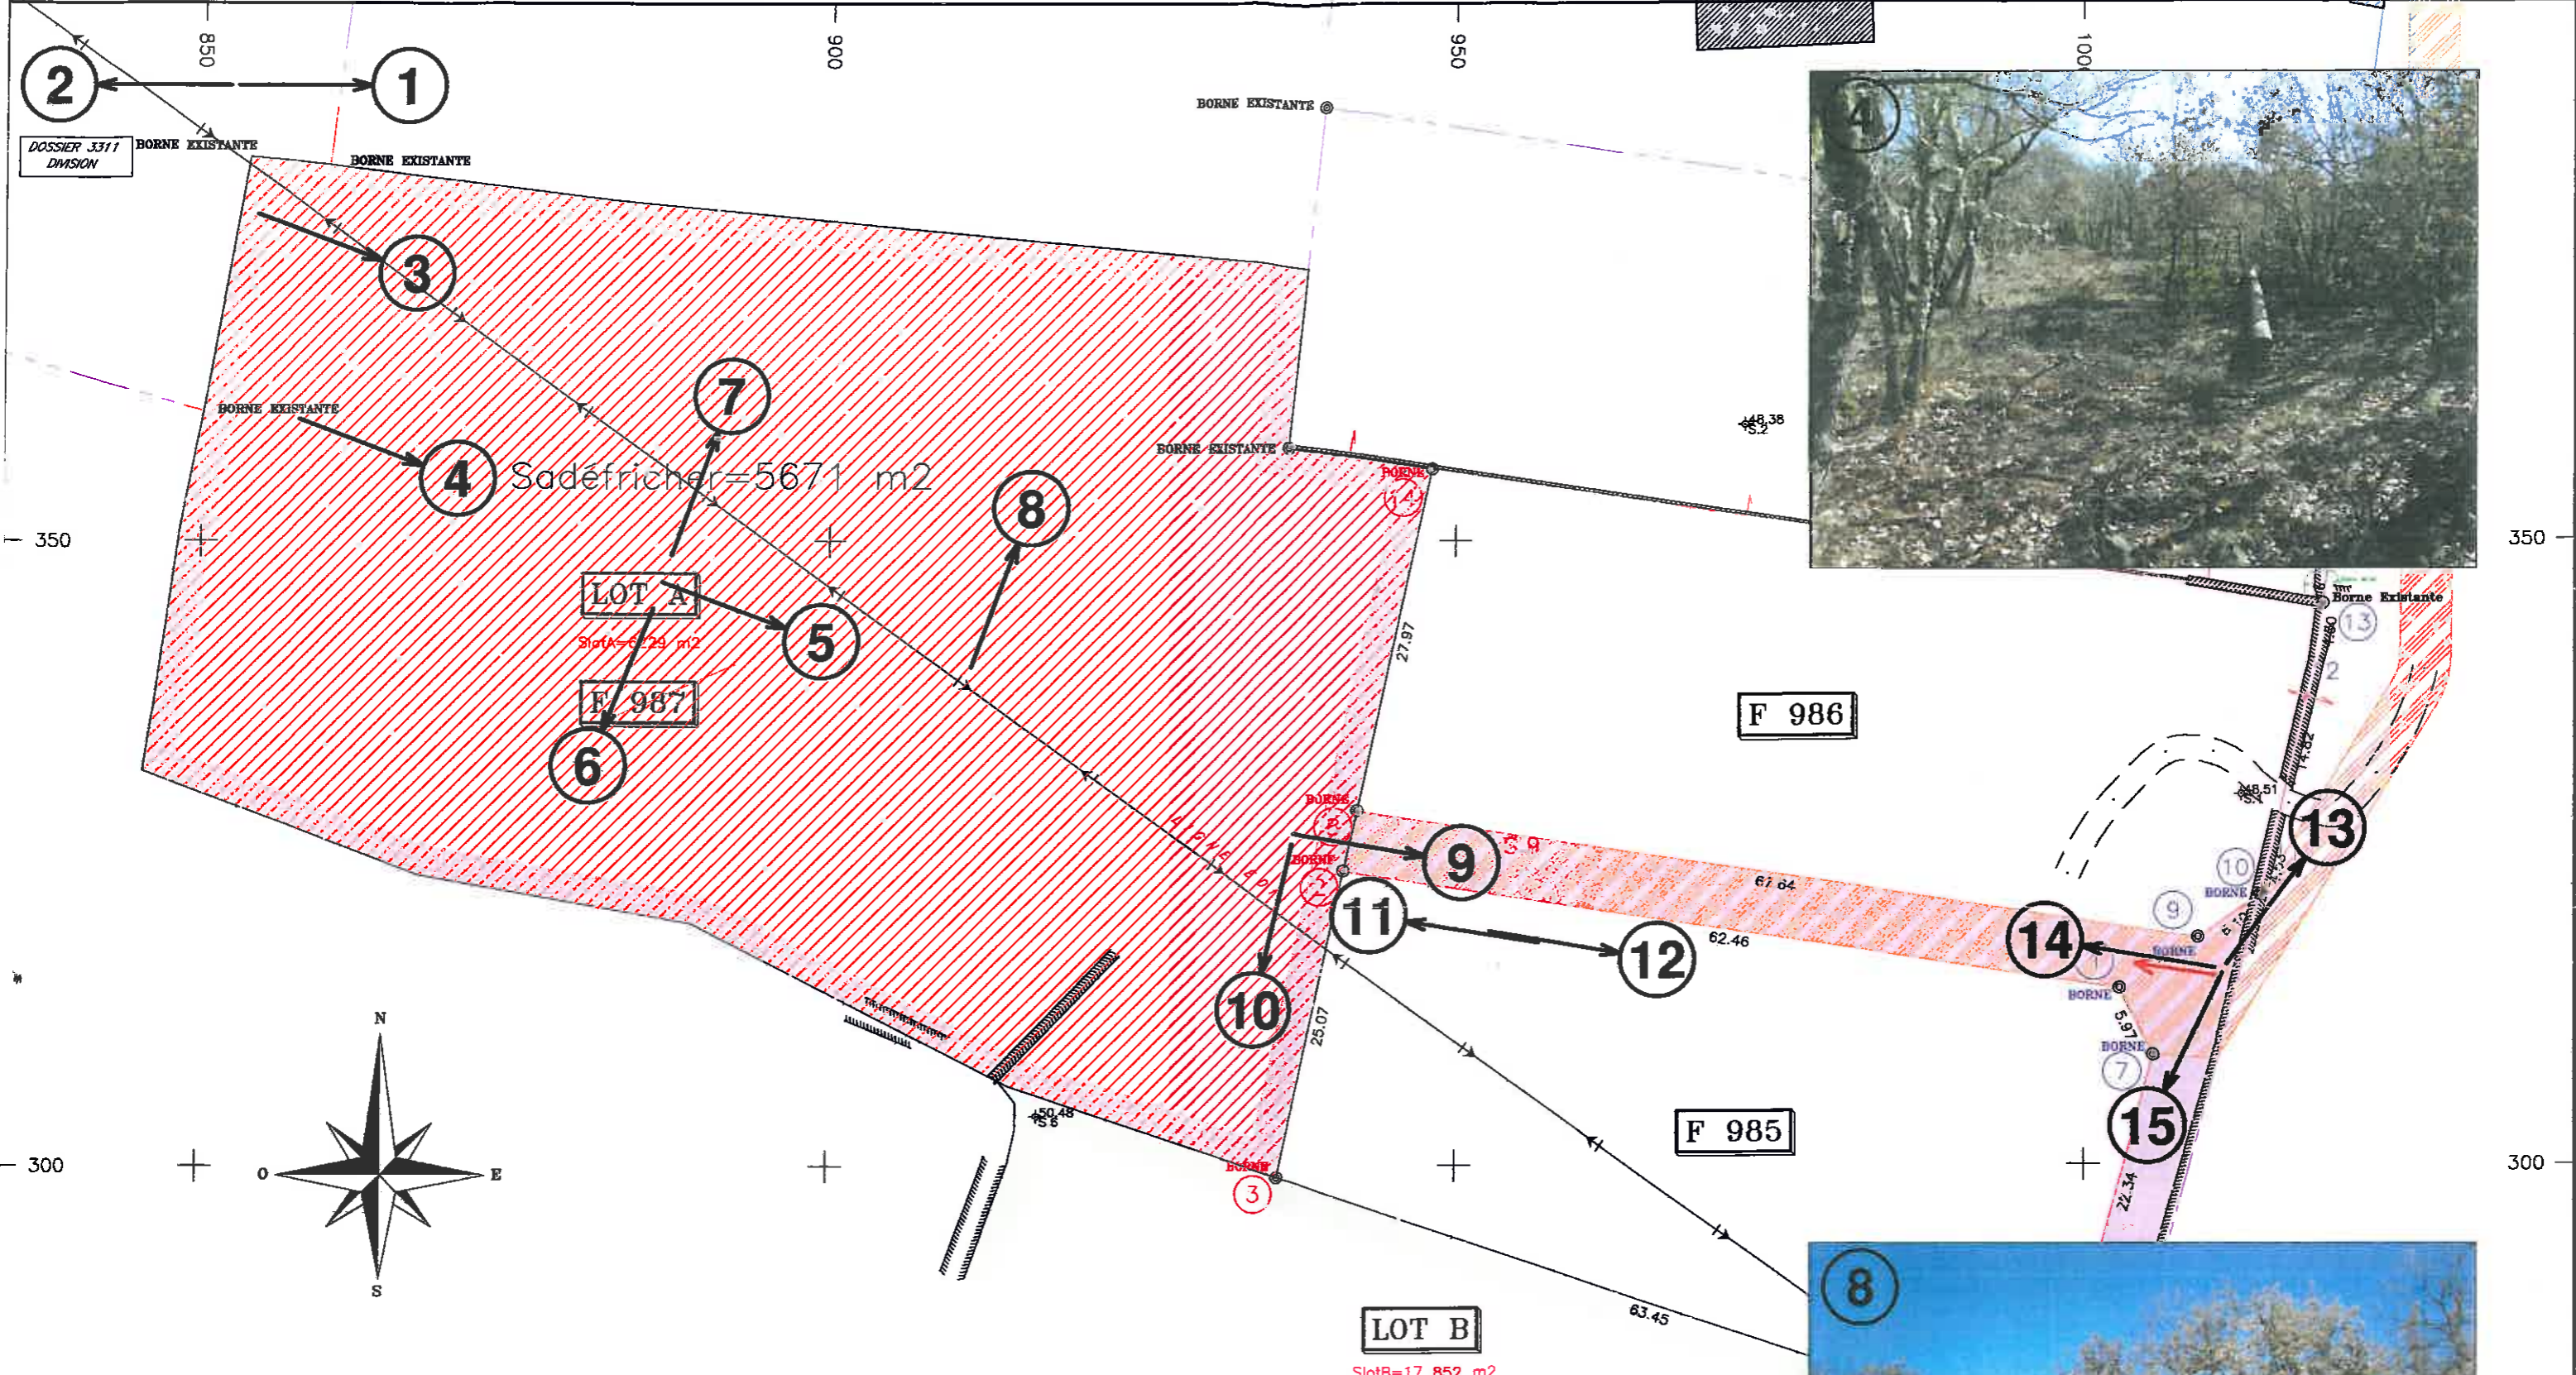



LA LIMITE AVEC LE DOMAINE PUBLIC EST DONNEE A TITRE INDICATIF. L'ALIGNEMENT NOTAMMENT POUR L'EDIFICATION DE CONSTRUCTIONS, LA POSE DE CLOTURES, ... DOIT ETRE DEMANDE AUPRES DES SERVICES TECHNIQUES DE LA MAIRIE.

LES LIMITES N'ONT PAS FAIT L'OBJET D'UN BORNAGE CONTRADICTOIRE. ELLES SONT DETERMINEES D'APRES LES ELEMENTS EXISTANTS SUR LE TERRAIN ET L'APPLICATION CADASTRALE.

LIMITE PARCELLAIRE : APPLICATION CADASTRALE CONFORME AUX DOCUMENTS FOURNIS PAR L'ADMINISTRATION.

SERVITUDE DE PASSAGE AU PROFIT DES LOTS A ET B A CREER.

**LEGENDE DEFRICHEMENT**

-  LIMITE FONCIERE
-  ZONE A DEFRICHER  
S= 5671m<sup>2</sup>