

Sommaire du Cahier			
Page	Désignation	Echelle	Indice
1	Cartouche et sommaire	-	-
2	Plan de situation	1:10.000	-
3	Photographies de l'environnement proche et lointain	sans	-
4	Plan du projet de bâtiment	1:1500	-
5	Plan des abords du projet sur vue aérienne et cadastre	1:1500	-
6	Plan du projet sur sites Natura2000	1:10.000	-

CAS PAR CAS

STATION DE PRALOU

DÉPARTEMENT DES ALPES DE HAUTE-PROVENCE (04)
Commune de Uvernet-Fours

PISTE DE LUGE 4 SAISONS

Maître D'Ouvrage

TRAME LOISIRS
Le Clos Sorel Les Molanès
04400 Uvernet-Fours
Tél: 06 07 52 39 91

Maître D'Œuvre

AD2i
INGENIERIE

AD2i Ingénierie
70 Rue de la Tramontane - 13090 Aix-en-Provence
Tél: 04 42 20 88 89 - mail@ad2i.com - www.ad2i.com

Indice	Date modification	Modification	Auteur
i			
h			
g			
f			
e			
d			
c			
b			
a			
	03/04/2020	Première Émission	VS

Cahier de plan du défrichement

N° d'Affaire
-

Phase
CPC


N° du Plan
001

Indice
-

date d'impression
6 avril 2020

Echelle
variable

Dimension du plan

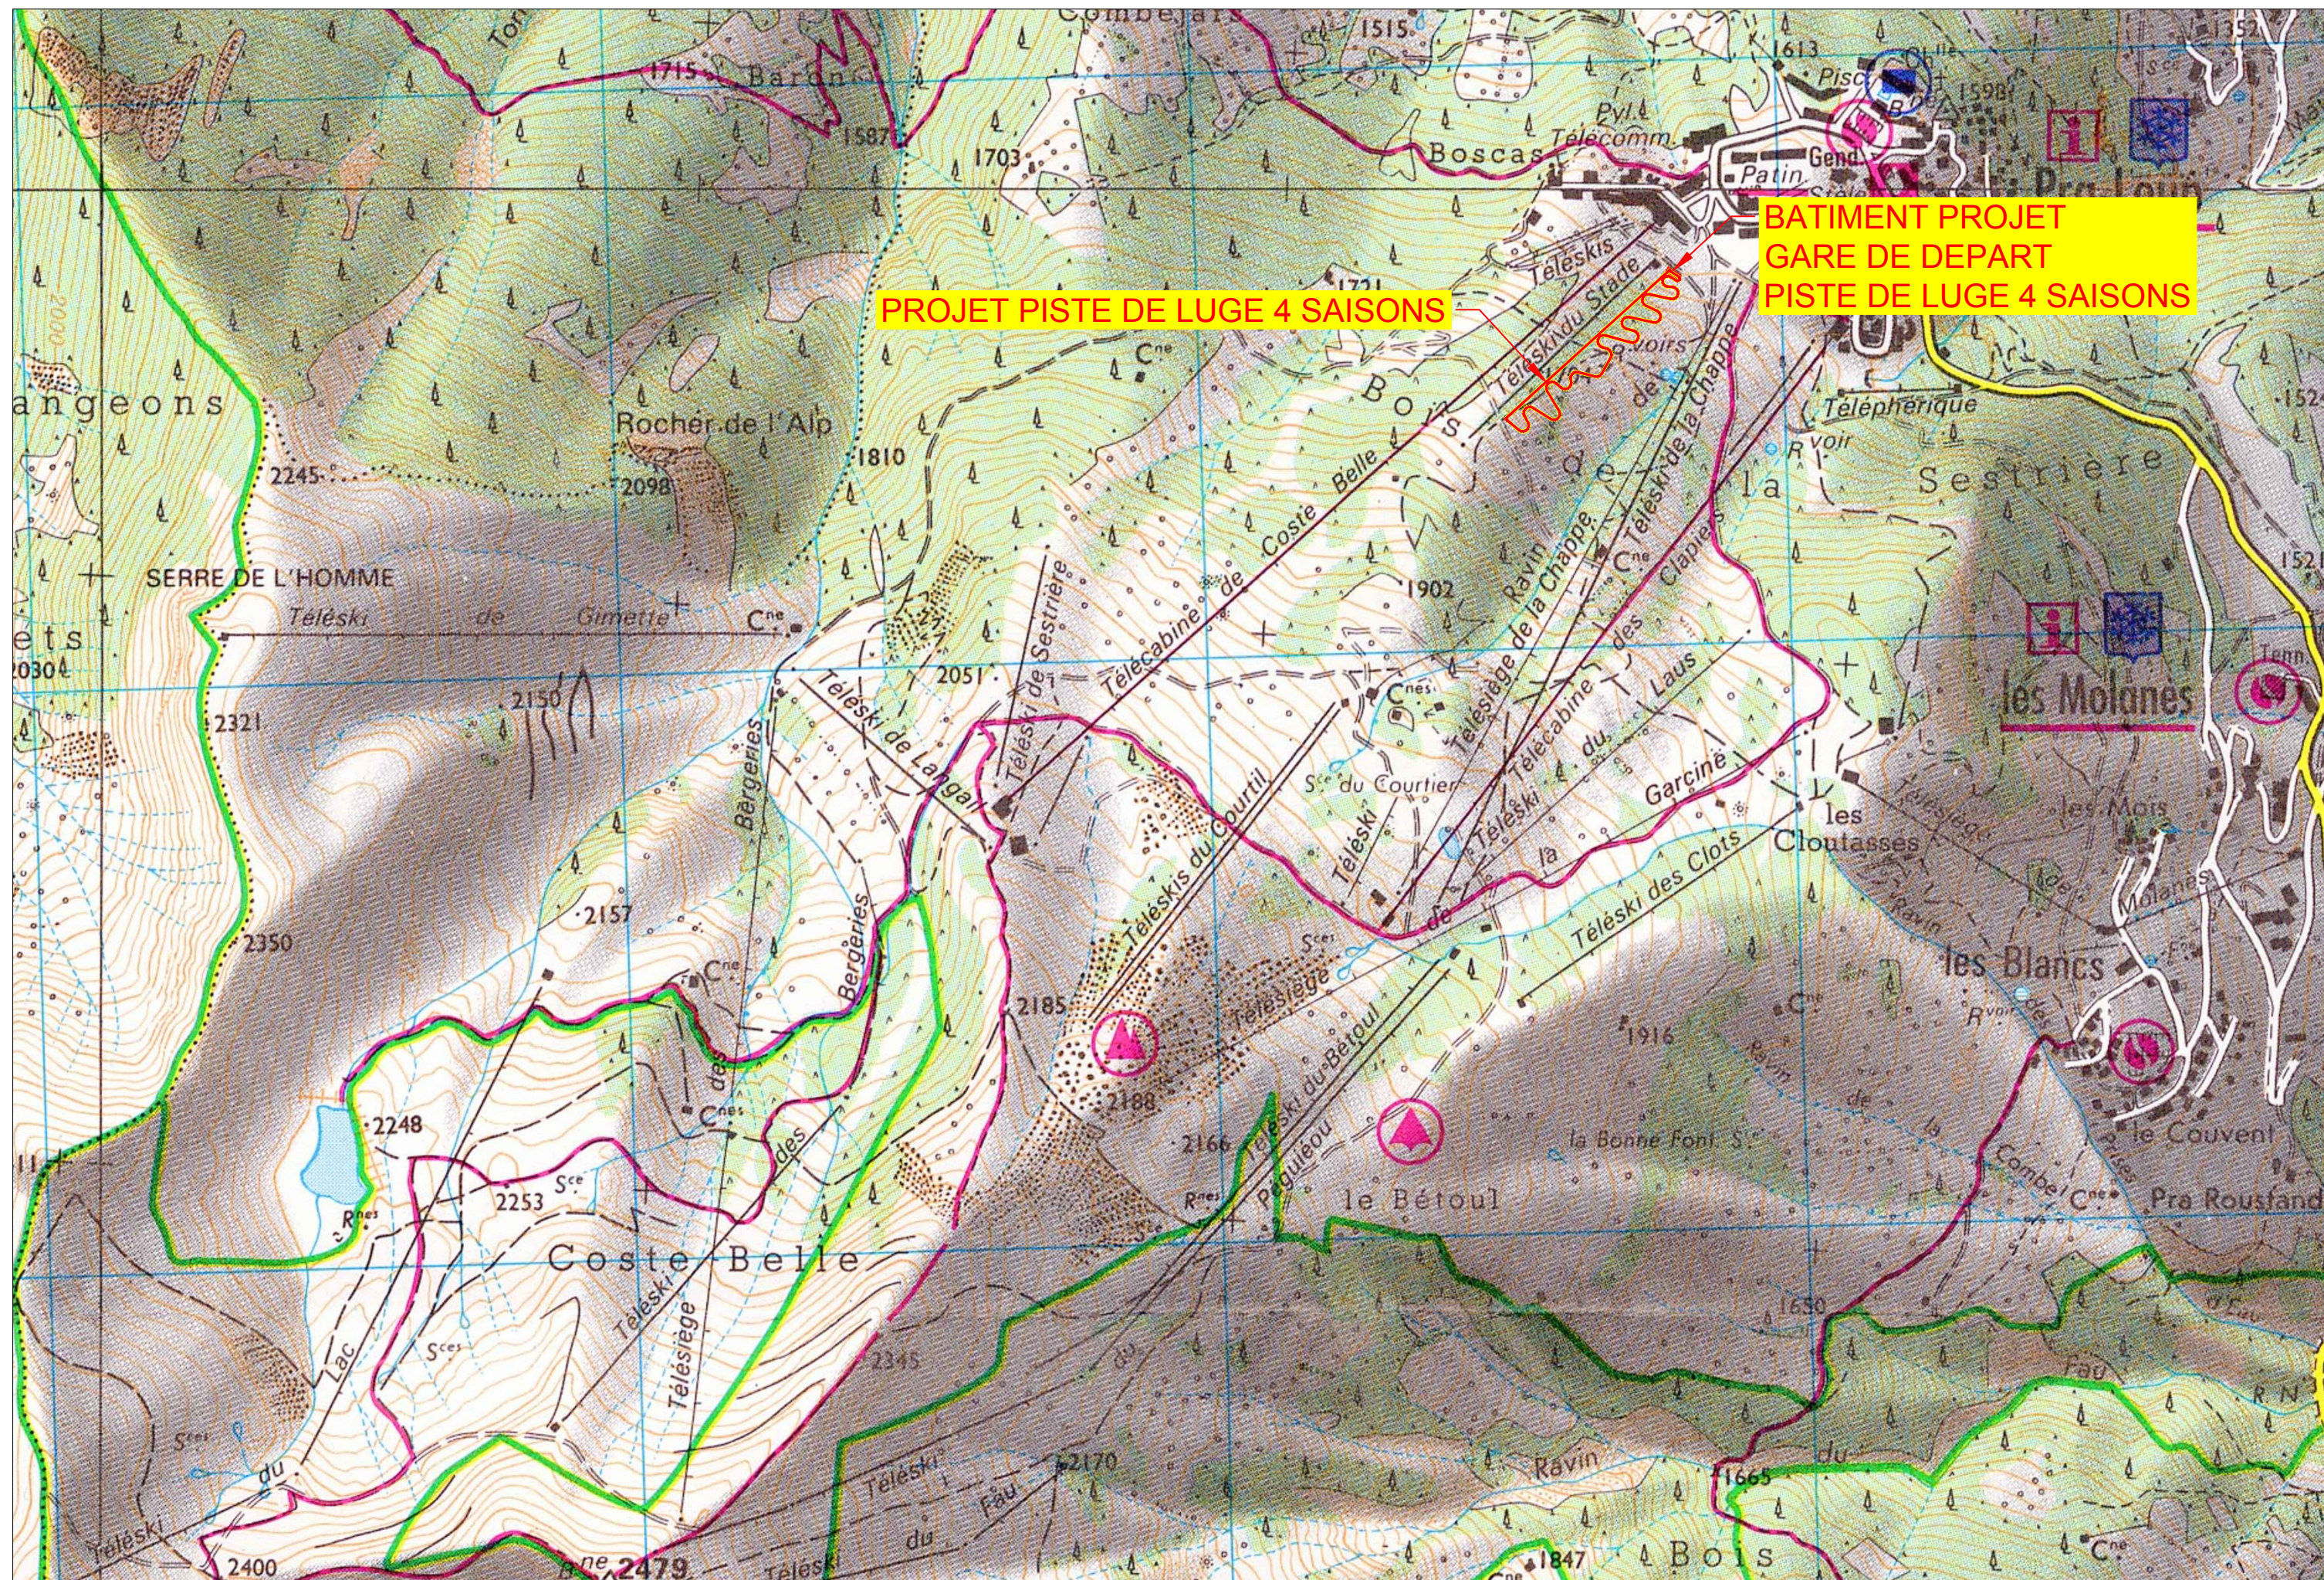


	PRALOU - PISTE DE LUGE		N° affaire	Phase	N° plan	Indice	Page	Date	Echelle
	Plan de situation		-	CPC	001	-	02/06	03/04/2020	1:10.000



Environnement proche



Environnement lointain

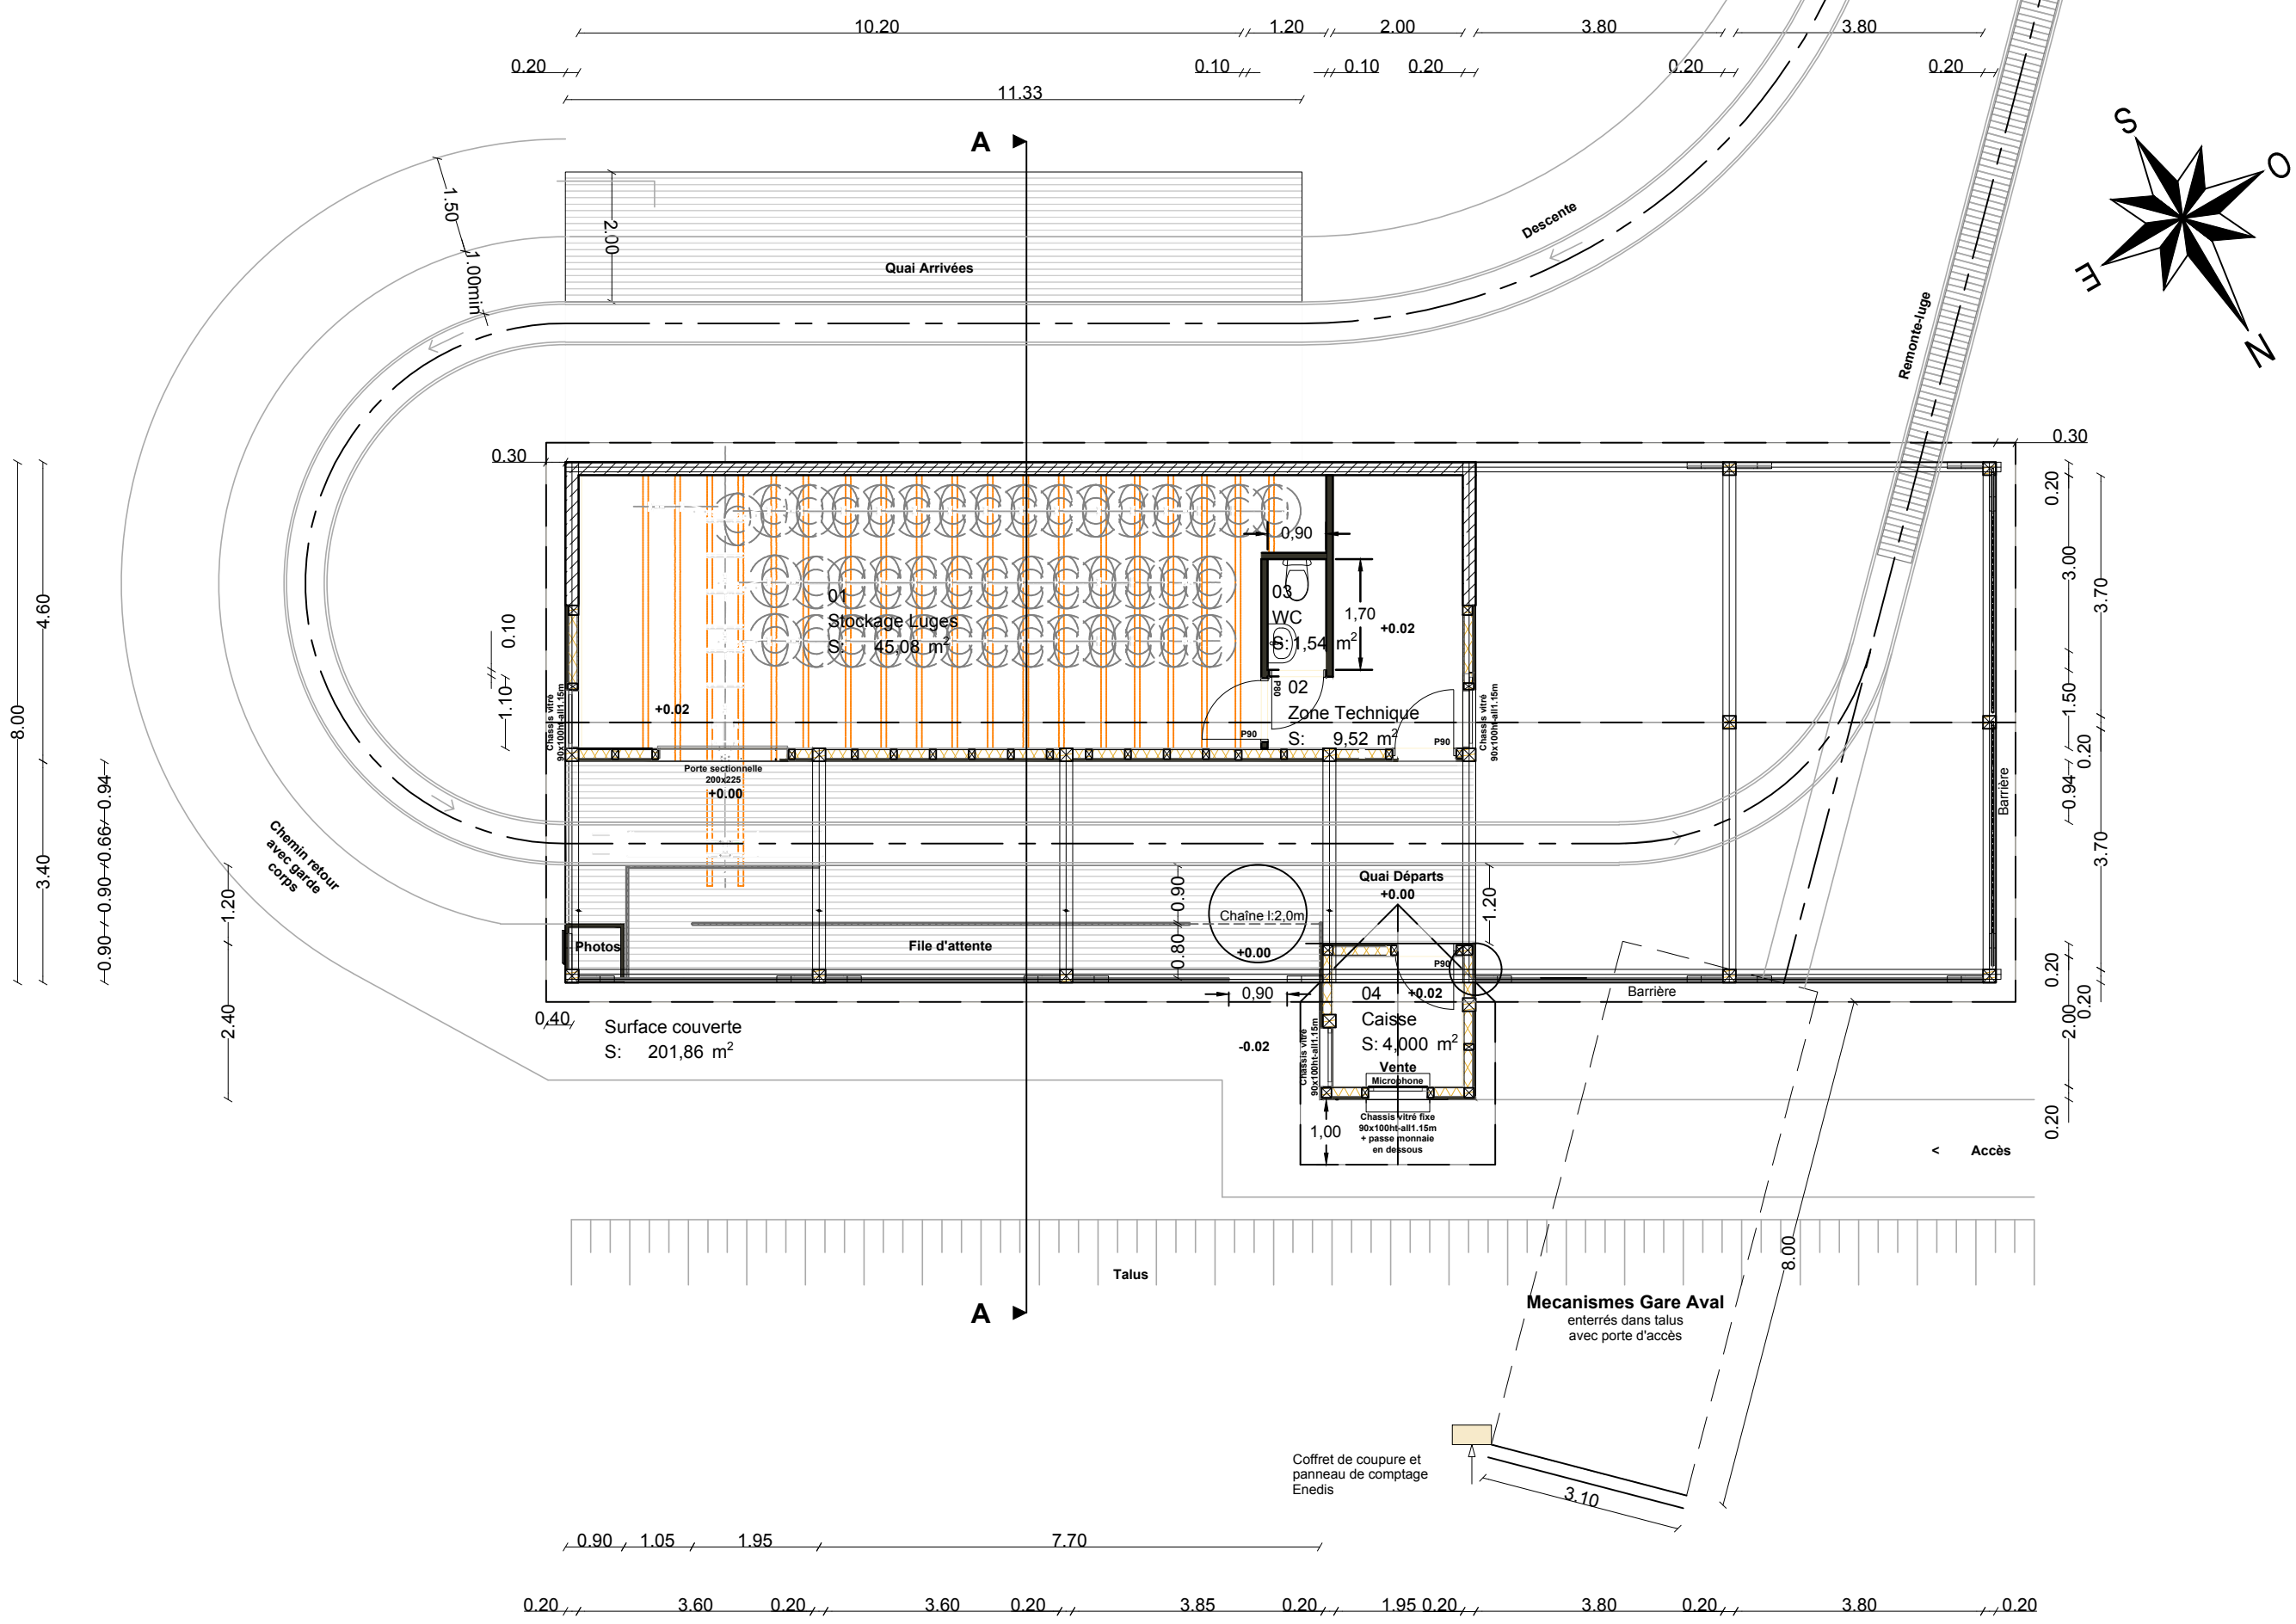

PRALOU - PISTE DE LUGE
Plan du projet de bâtiment

N° affaire	Phase	N° plan	Indice	Page	Date	Echelle
-	CPC	001	-	04/06	03/04/2020	1:100

