


DEPARTEMENT DU VAR  
COMMUNE DE LORGUES  
LIEU-DIT : LES ROUGONS  
SECTION L n°102

PROPRIETE DE Mme MATHEVET Eliane

DP1

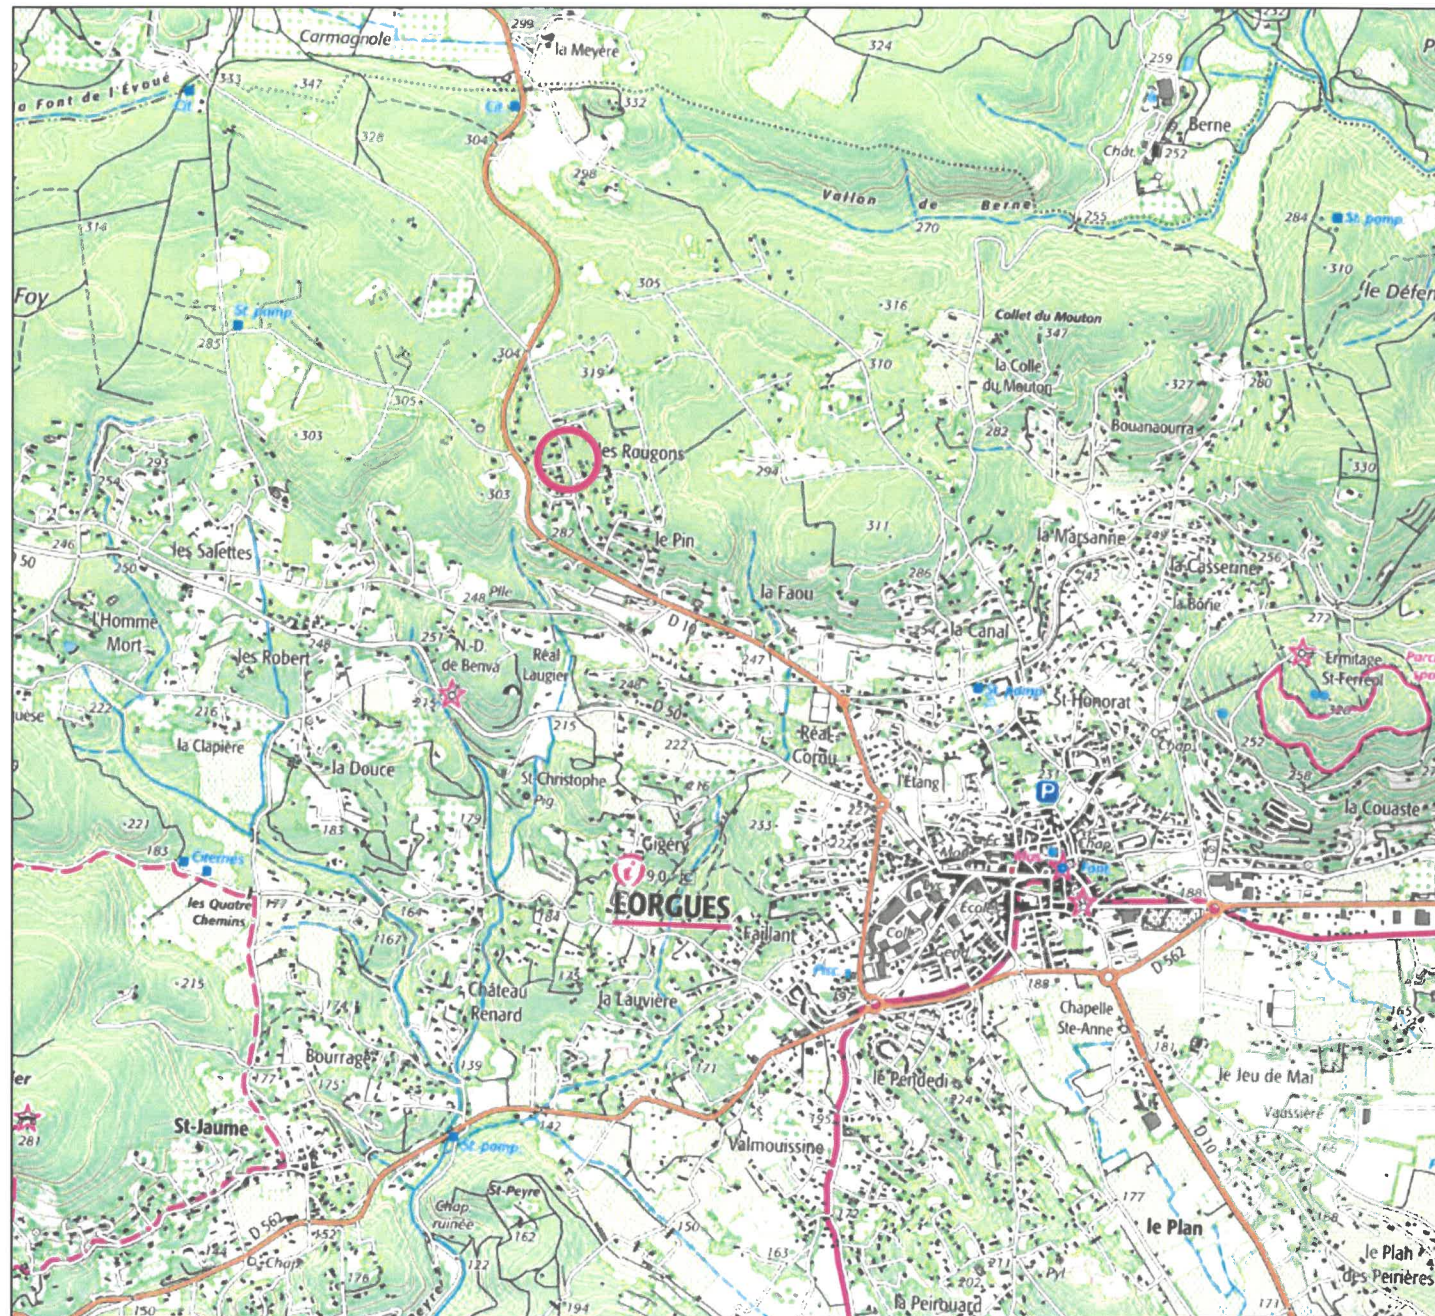

PLAN DE SITUATION AU 1/25000

**Cabinet ROCHE et Associés**  
S.A.R.L. de Géomètres Experts  
inscription numéro 23603  
70, ZAC de La Gueiranne - 83340  
LE CANNET DES MAURES  
TEL: 04.94.60.70.59  
laurent.rocche@geometre-expert.fr




Dressé le : 20 Janvier 2020  
Dossier 2020-12

DEPARTEMENT DU VAR  
COMMUNE DE LORGUES  
LIEU-DIT : LES ROUGONS  
SECTION L n°102

PROPRIETE DE Mme MATHEVET Eliane

DP9  
PLAN SOMMAIRE DES LIEUX

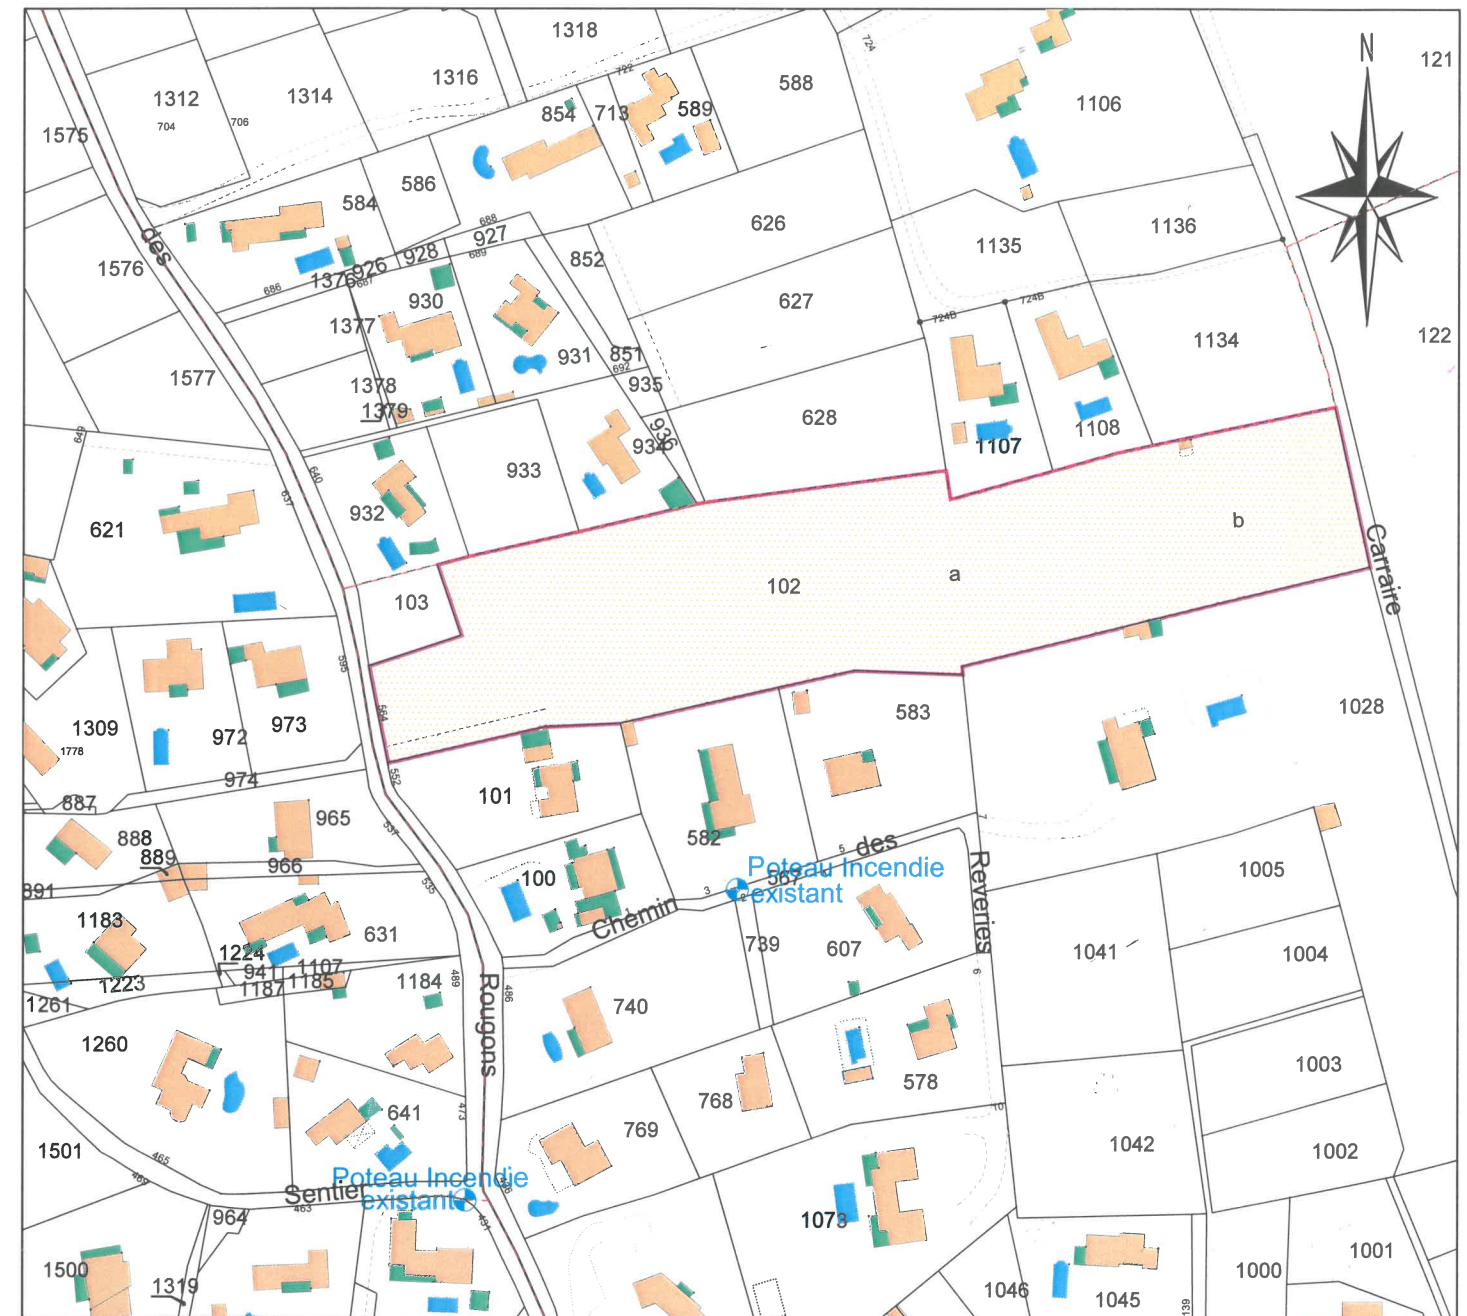

SITUATION CADASTRALE AU 1/2000

**Cabinet ROCHE et Associés**  
S.A.R.L. de Géomètres Experts  
inscription numéro 23603  
70, ZAC de La Gueiranne - 83340  
LE CANNET DES MAURES  
TEL: 04.94.60.70.59  
laurent.rocche@geometre-expert.fr



Dressé le : 20 Janvier 2020  
Dossier 2020-12