



Délégation générale aux Routes, Transports, Forêts et aux Affaires Maritimes

COMMUNE
DE COGOLIN

ROUTE DEPARTEMENTALE 98

Aménagement du carrefour RD98 / RD558

Demande d'examen au cas par cas
préalable à la réalisation d'une étude d'impact
art R122-3 du code de l'environnement

PROJET
VUE EN PLAN

NUMERO DE LA PIECE

04

ECHELLE

1/1000

Chemin : S/DGRIFAMD_POLESPOLE_TECHNIQUE_FEINGENIERIE/
RD.98-III_Cogolin_carrefour_avec_la_RD558

BUREAU D'ETUDE DU PTFE

Dressé par le chargé d'opérations
du Service Etudes 1

F. BALIAN-KOJAKIAN

DRAGUIGNAN le : 01/11/2013

VERIFIE PAR LE CHEF
DU SERVICE ETUDES 1

B. LORENZINI

DRAGUIGNAN le : 01/11/2013

PRESENTE PAR LE CHEF DU PTFE


C. LEMOINE

DRAGUIGNAN le : 01/11/2013

APPROUVE PAR LE DIRECTEUR
DES POLES TECHNIQUES

E. GUERINEAU

TOULON le : 01/11/2013

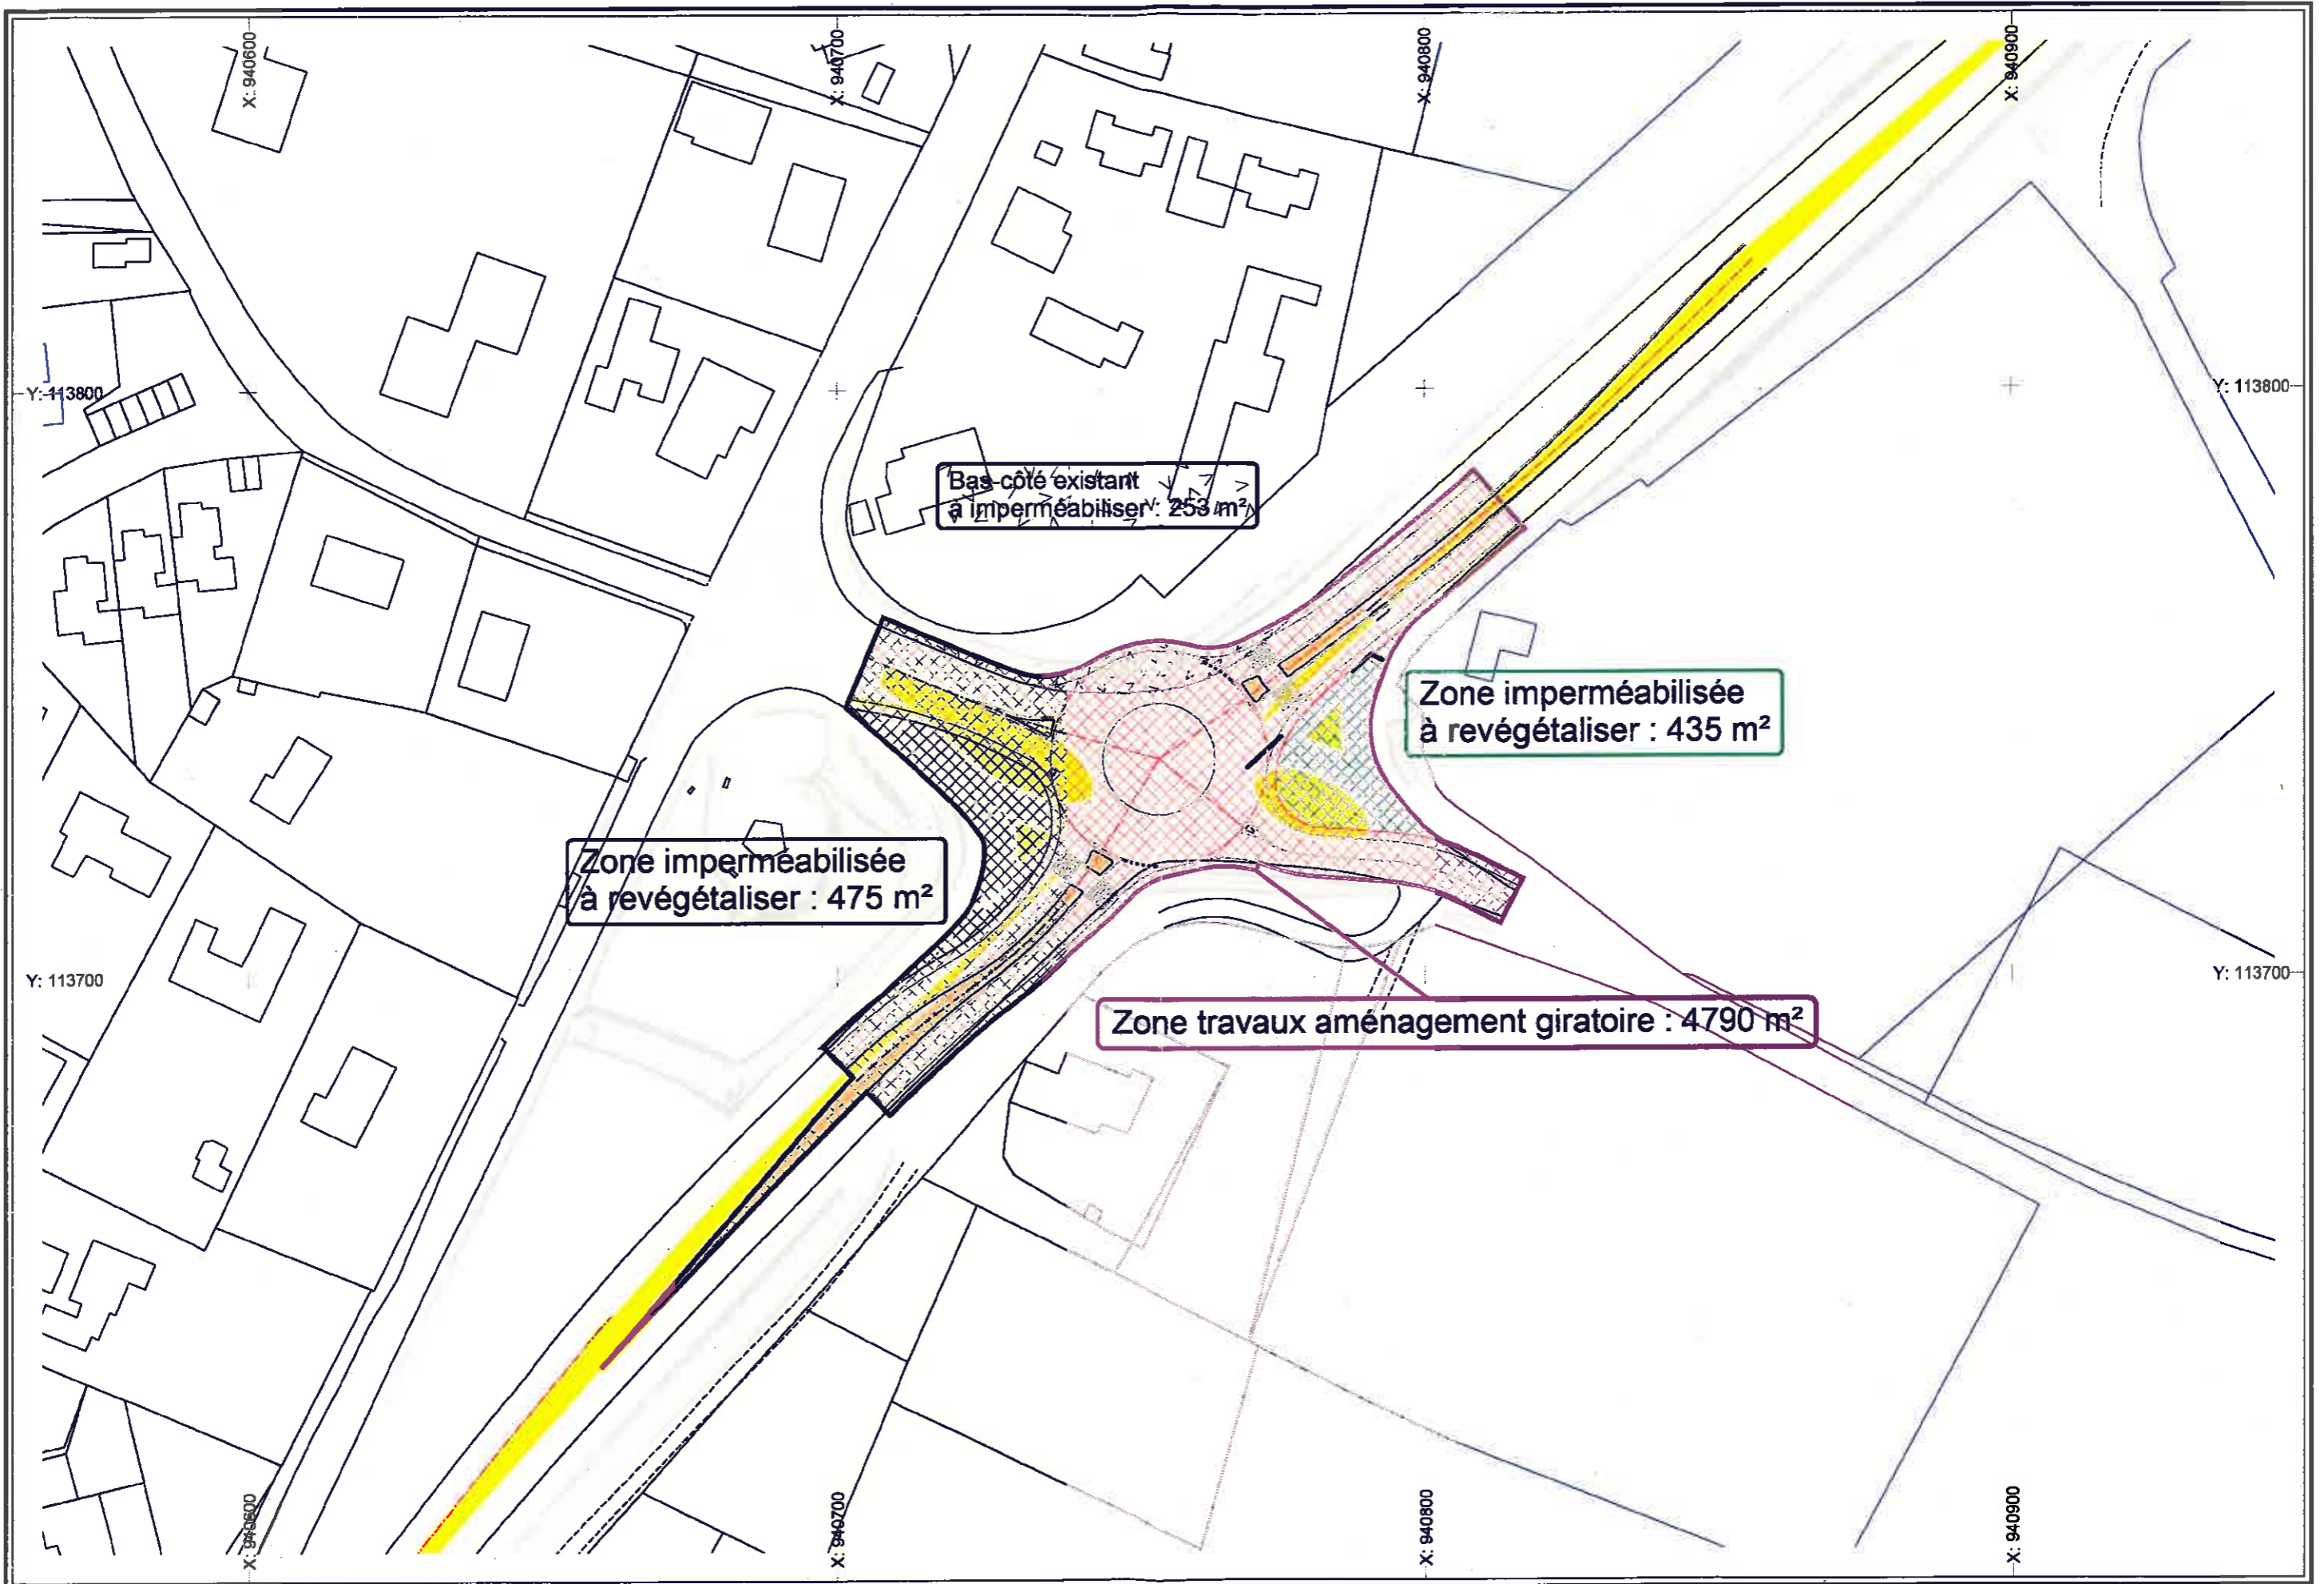

Bas-côté existant
à imperméabiliser : 253 m²

Zone imperméabilisée
à revégétaliser : 475 m²

Zone imperméabilisée
à revégétaliser : 435 m²

Zone travaux aménagement giratoire : 4790 m²