



MAIRIE DU RAYOL CANADEL SUR MER
 Place Giudicelli - RD 559
 83 820 Le Rayol Canadel sur Mer

PRO

LUTTE CONTRE L'EROSION DE LA
 PLAGE DU RAYOL EST/OUEST
 Préservation du Trait de Côte

METHODOLOGIE D'EXECUTION DES TRAVAUX

"PONTON"

Echelles : $\frac{1}{75}$ - $\frac{1}{150}$

Numéro Affaire : CORMRC 41-2015


	Modifications	Phase	Date
0.	Première Diffusion		13/04/2017

Dessin: JZU Contrôle: JMP Appro: SLE C O R P R O M E T H 0 2 0


Référence DWG: C:\CORINTHE\Projets\Rayol\CORMRC 41-2015 Lutte contre l'érosion\Mission\3-PRO\Plans\COR-PRO-METH-02-0.dwg



890 chemin du Peyrat ZA du Grand Pont 83310 Grimaud, France
 Tél: +33(0)4.94.97.05.25 - Fax: +33(0)4.94.81.53.89
 E.mail: contact@corinthe-ing.com - Web: www.corinthe-ing.com

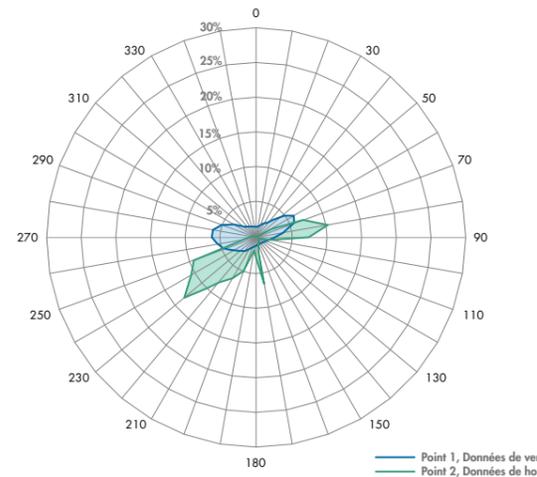

Rose des occurrences de houles et de vents issue des données de houle au Point 1 Globocean 43°06'N 6°44'E

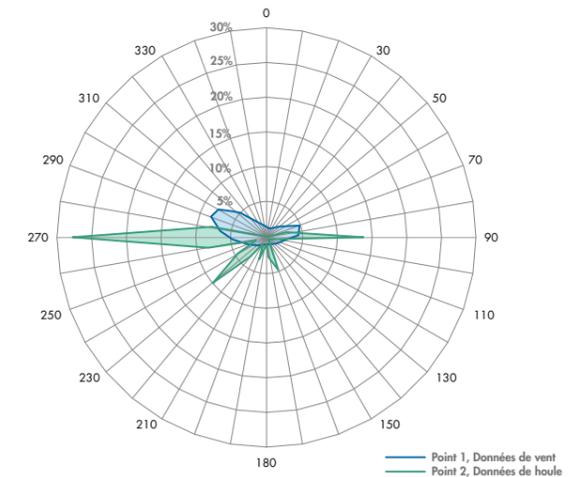

Rose des occurrences de houles et de vents issue des données de houle au Point 2 Globocean "Sud et Ouest"

Niveaux d'Eau



Documents de référence :

Bathymétrie :

Bathymétrie provenant d'un plan datant du 26 Février 2015 effectué par ACRI-IN et transmis sur CD-Rom par la Mairie du Rayol Canadel

"ORA DIA PLAN 001-1.dwg"

Système de coordonnées : Rattaché au système Lambert 93


Système de nivellement : Rattaché au NGF

PHASE 1

- Réalisation des semelles béton


Profil en long

Echelle: 1/150

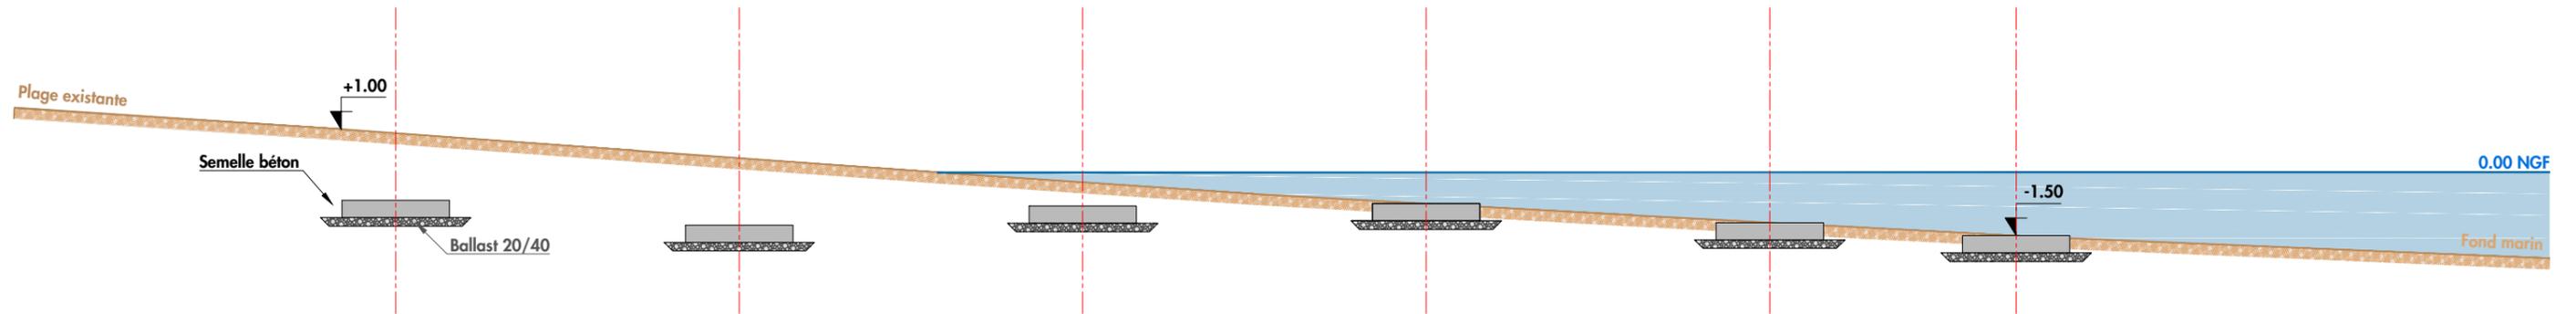

Profil en travers

Echelle: 1/75

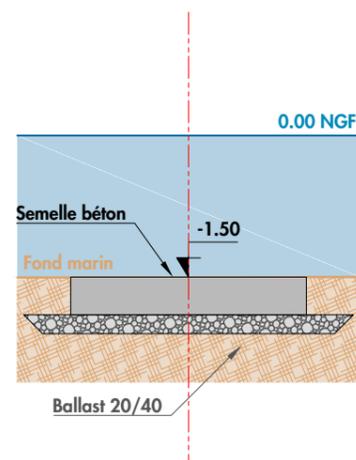

Nota :

Pendant toute la phase des travaux, il sera nécessaire de mettre en place toutes les dispositions environnementale (Filet Anti-MES,...etc)



MAIRIE DU RAYOL CANADEL SUR MER
Place Giudicelli - RD 559
83 820 Le Rayol Canadel sur Mer

LUTTE CONTRE L'EROSION DE LA
PLAGE DU RAYOL EST/OUEST
Préservation du Trait de Côte
METHODOLOGIE
D'EXECUTION DES TRAVAUX
"PONTON"

Dessin: JZU

Affaire: CORMRC 41-2015

Contrôle: JMP

Echelles: $\frac{1}{75}$ - $\frac{1}{150}$

Appro: SLE

Page: 2/5

Ind: 0




PHASE 2

- Réalisation des pieux


Profil en long

Echelle: 1/150

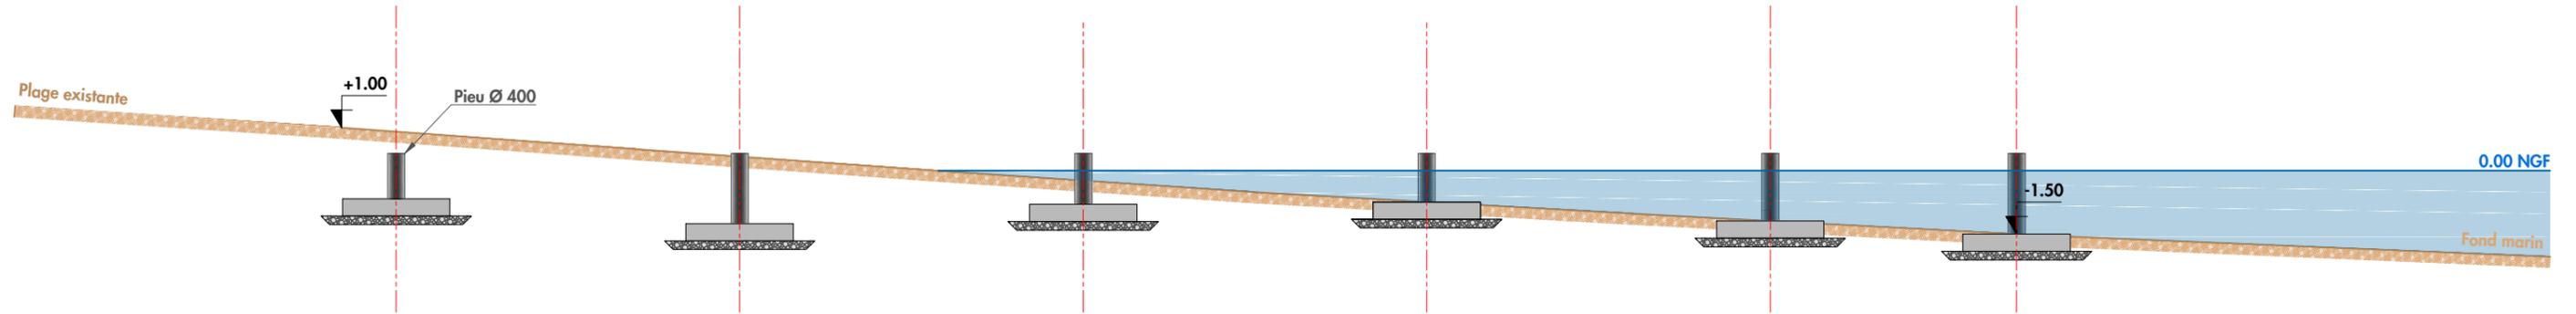

Profil en travers

Echelle: 1/75

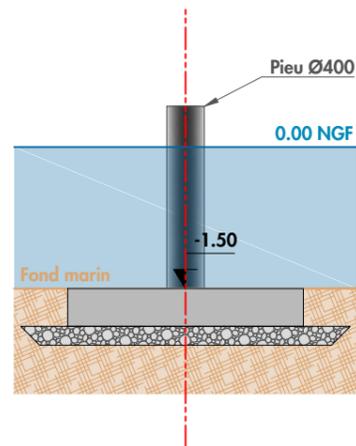

Nota :

Pendant toute la phase des travaux, il sera nécessaire de mettre en place toutes les dispositions environnementale (Filet Anti-MES,...etc)



MAIRIE DU RAYOL CANADEL SUR MER
Place Giudicelli - RD 559
83 820 Le Rayol Canadel sur Mer

LUTTE CONTRE L'EROSION DE LA
PLAGE DU RAYOL EST/OUEST
Préservation du Trait de Côte
METHODOLOGIE
D'EXECUTION DES TRAVAUX
"PONTON"

Dessin: JZU

Contrôle: JMP

Appro: SLE

Affaire: CORMRC 41-2015

Echelles: $\frac{1}{75}$ - $\frac{1}{150}$

Page: 3/5

Ind: 0




PHASE 3

- Pose des chevêtres métallique
- Pose du tablier métallique


Profil en long

Echelle: 1/150

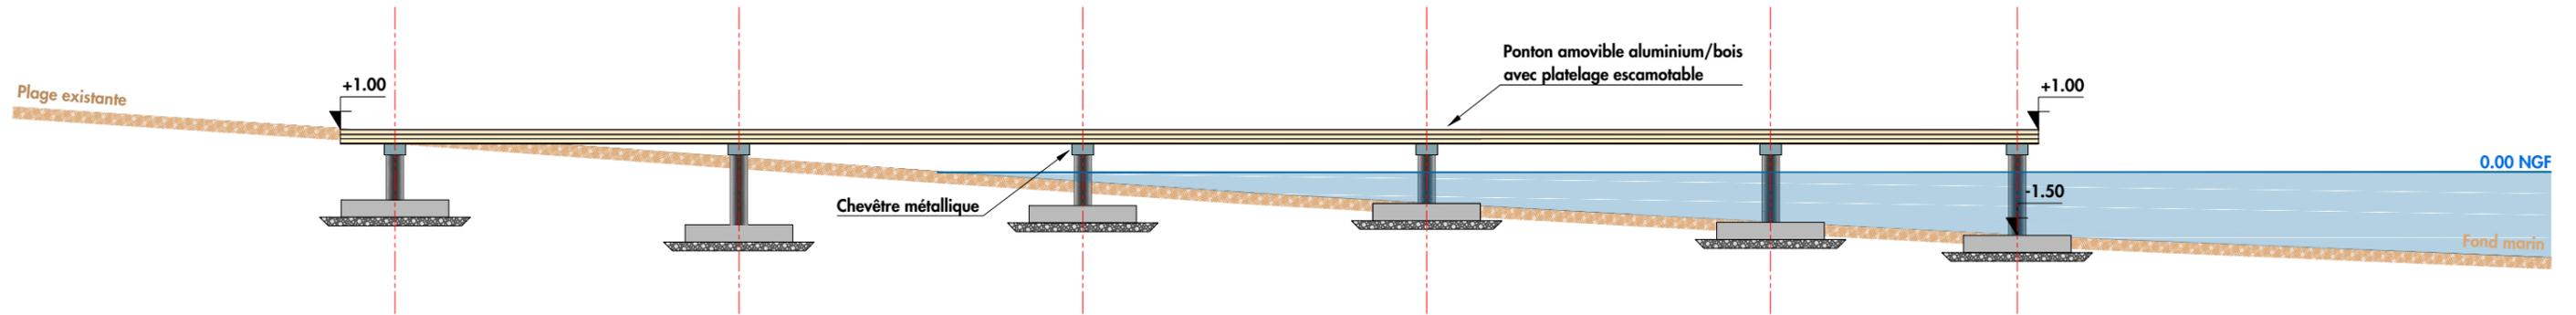

Profil en travers

Echelle: 1/75

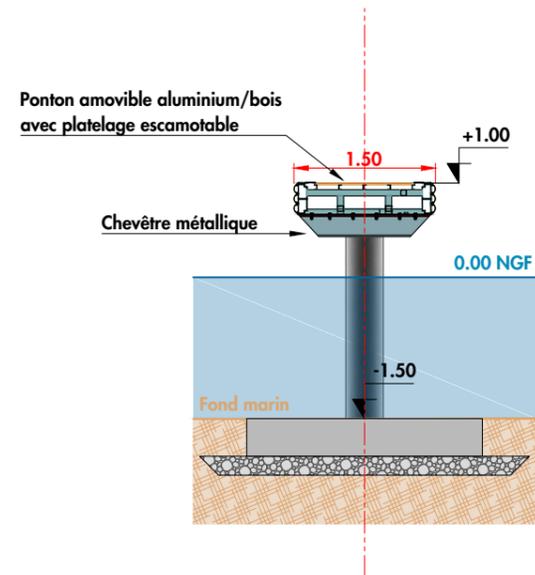

Nota :

Pendant toute la phase des travaux, il sera nécessaire de mettre en place toutes les dispositions environnementale (Filet Anti-MES,...etc)



MAIRIE DU RAYOL CANADEL SUR MER
Place Giudicelli - RD 559
83 820 Le Rayol Canadel sur Mer

LUTTE CONTRE L'EROSION DE LA
PLAGE DU RAYOL EST/OUEST
Préservation du Trait de Côte
METHODOLOGIE
D'EXECUTION DES TRAVAUX
"PONTON"

Dessin: JZU

Contrôle: JMP

Appro: SLE

Affaire: CORMRC 41-2015

Echelles: $\frac{1}{75}$ - $\frac{1}{150}$

Page: 4/5

Ind: 0




Option

- Pose d'un ponton flottant à partir de -0.80 NGF


Profil en long

Echelle: 1/150

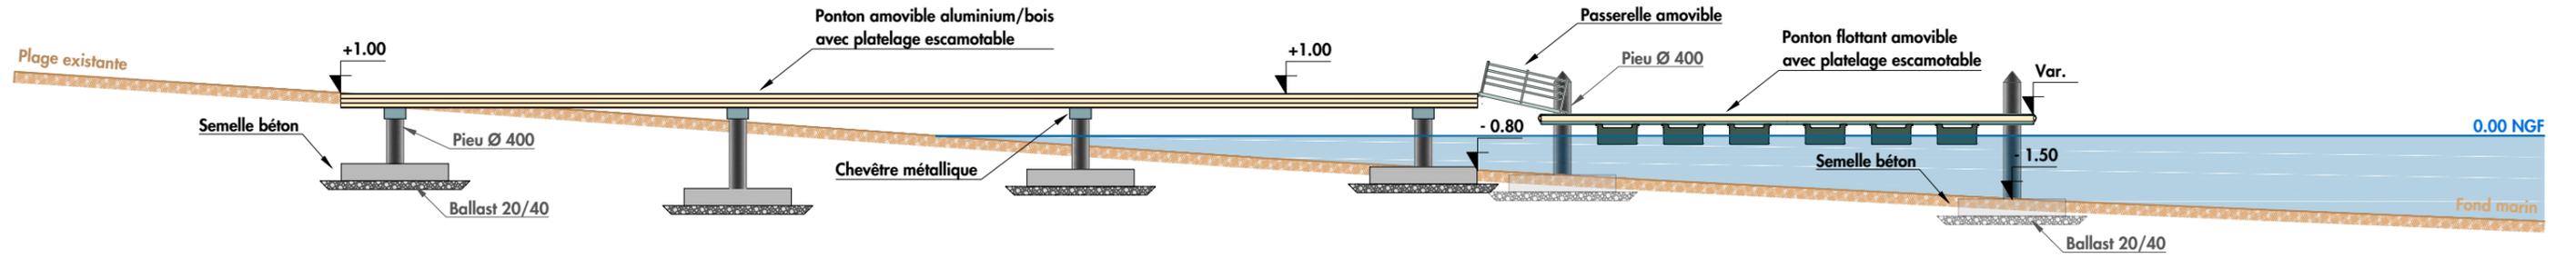

Profil en travers

Echelle: 1/75

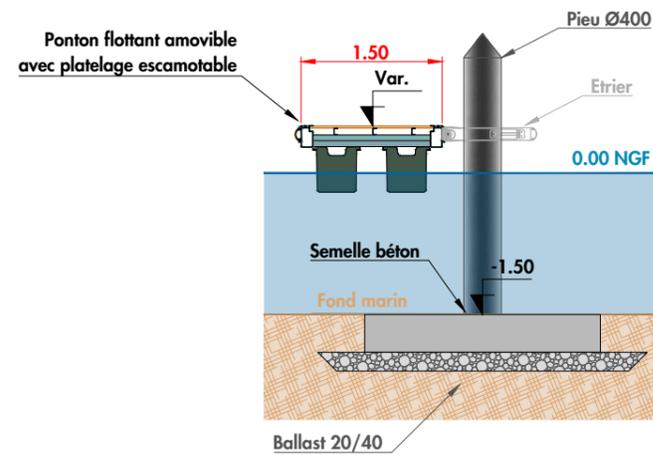

Nota :

Pendant toute la phase des travaux, il sera nécessaire de mettre en place toutes les dispositions environnementale (Filet Anti-MES,...etc)



MAIRIE DU RAYOL CANADEL SUR MER
Place Giudicelli - RD 559
83 820 Le Rayol Canadel sur Mer

LUTTE CONTRE L'EROSION DE LA
PLAGE DU RAYOL EST/OUEST
Préservation du Trait de Côte
METHODOLOGIE
D'EXECUTION DES TRAVAUX
"PONTON"

Dessin: JZU

Affaire: CORMRC 41-2015

Contrôle: JMP

Echelles: $\frac{1}{75}$ - $\frac{1}{150}$

Appro: SLE

Page: 5/5

Ind: 0

