


Plan de situation

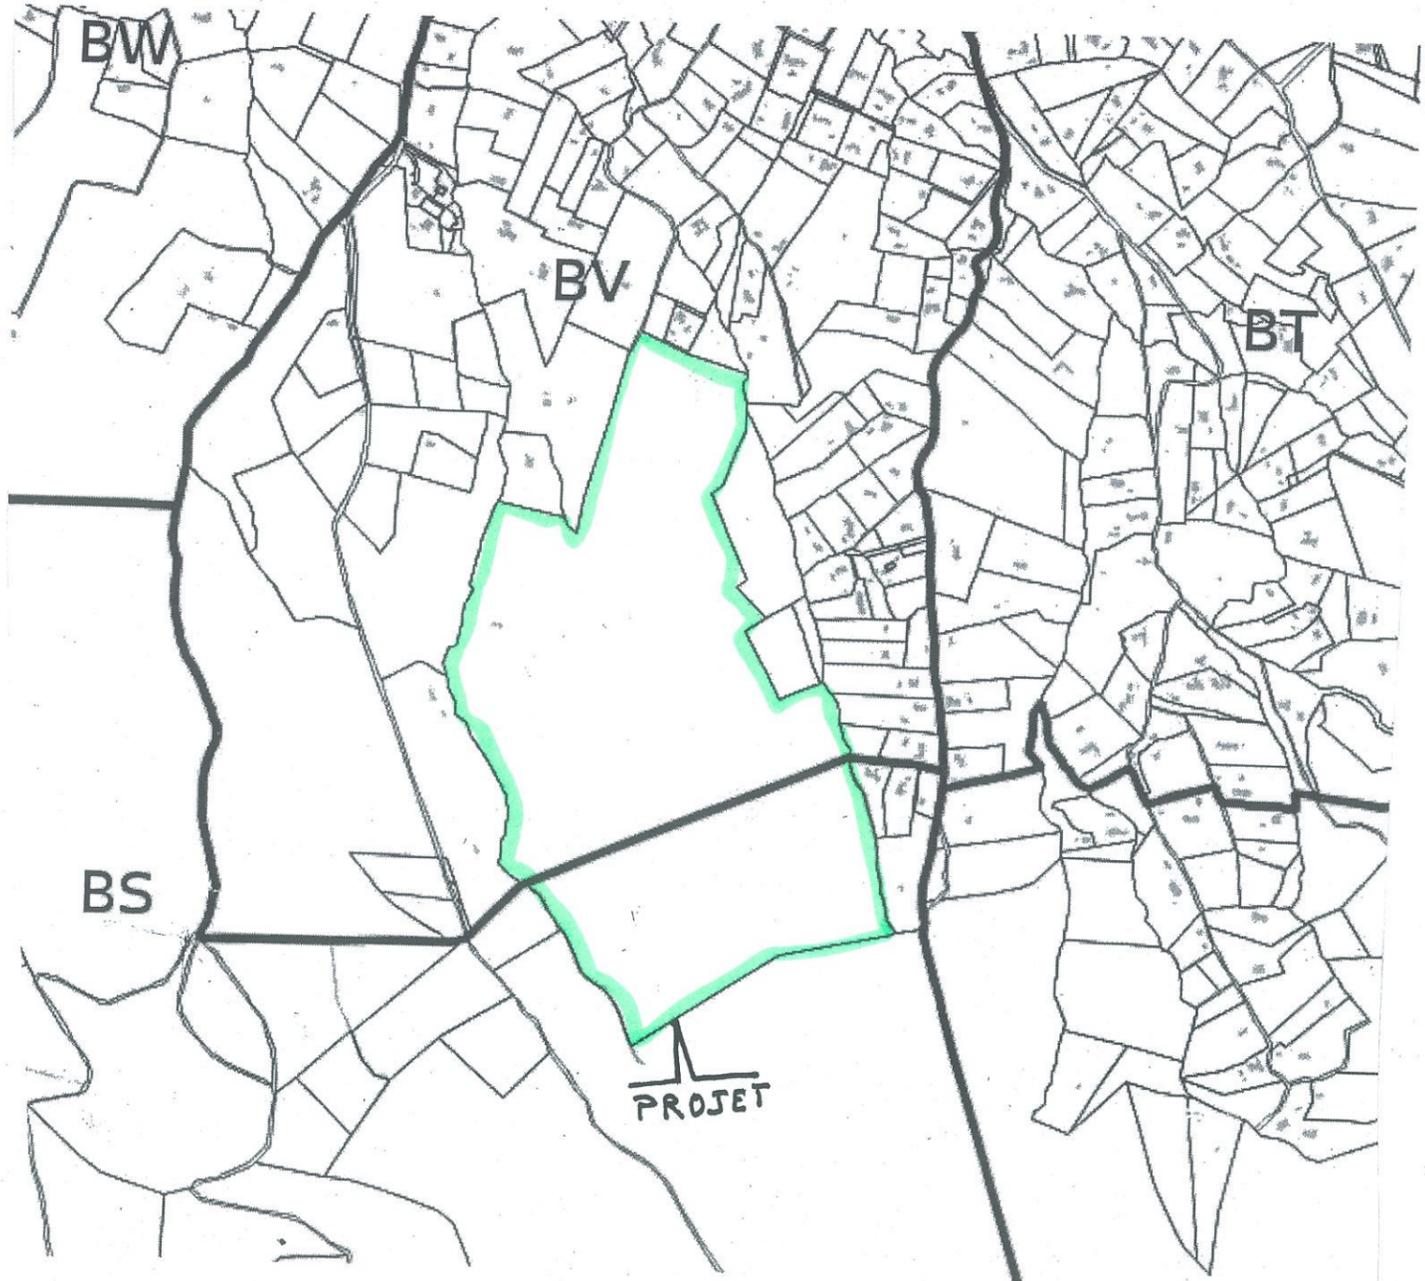

1211	Maitre d'ouvrage : Jean et Pierre BOSSY	RESTAURATION D'UNE BERGERIE	DEMANDE DE PERMIS DE CONSTRUIRE	PC1
Agence d'architecture DUBOURGET ROUX-TARADEL Michel Dubourget B.E.H. Roux-Taradel architecte DPLG 14 rue d'Italie 13100 Aix-en-provence Tél. : 04-42-26-88-99 Fax : 04-42-27-39-53 dubourgetm@wanadoo.fr helene.roux-taradel@orange.fr		Adresse : VALLAT DE LA TUILIERE 13350 TRET		Echelle :
Date : 05/12/12		PLAN DE SITUATION		

DIRECTION GÉNÉRALE DES  
FINANCES PUBLIQUES

-----  
EXTRAIT DU PLAN CADASTRAL  
INFORMATISÉ  
-----

Département :  
BOUCHES DU RHONE

Commune :  
TRETS

Section : BV  
Feuille : 000 BV 01

Échelle d'origine : 1/2000  
Échelle d'édition : 1/2000


Date d'édition : 12/10/2012  
(fuseau horaire de Paris)

Coordonnées en projection : RGF93CC44

Le plan visualisé sur cet extrait est géré par le  
centre des impôts foncier suivant :  
Aix en Provence 1  
Hôtel des Impôts Foncier 10 avenue de la Cible  
13626  
13626 Aix en Provence Cedex 1  
tél. 04 42 37 54 57 -fax 04 42 37 53 88  
cdif.aix-en-provence-1@dgfip.finances.gouv.fr

Cet extrait de plan vous est délivré par :

cadastre.gouv.fr  
©2011 Ministère du budget, des comptes  
publics, de la fonction publique et de la réforme  
de l'Etat

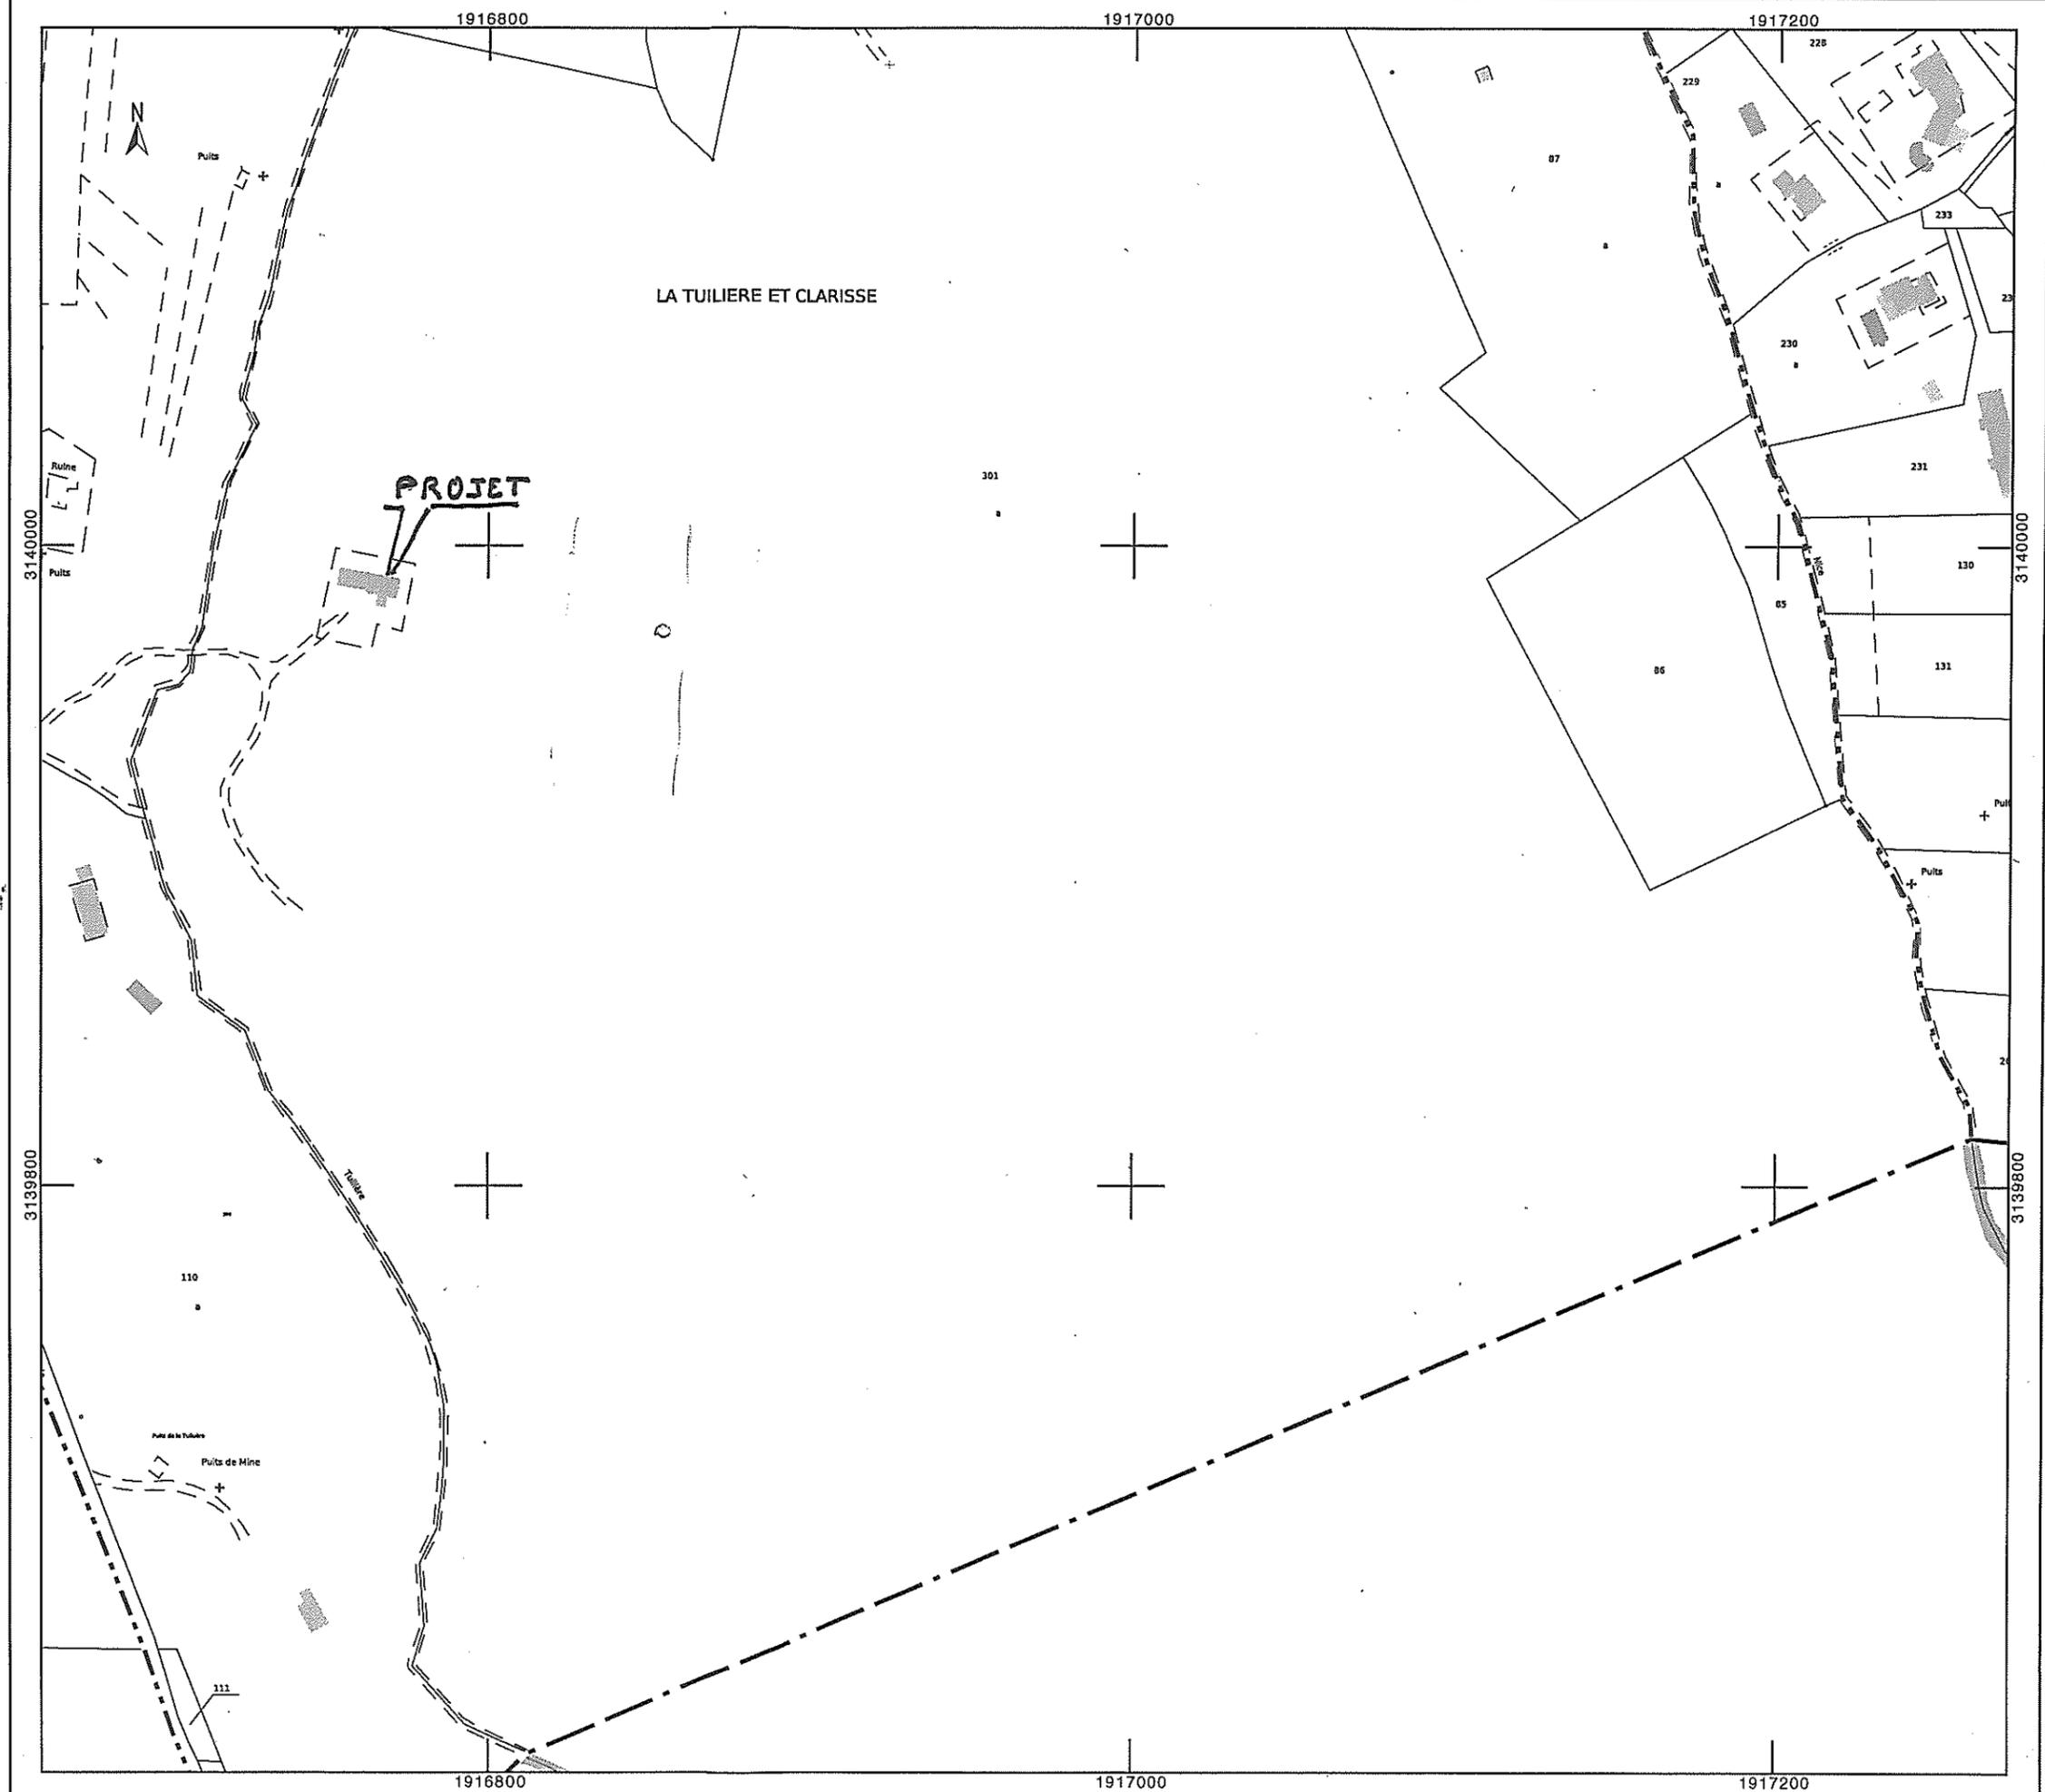

Google



Pour restituer le niveau de détail visible à l'écran, cliquez sur le lien Imprimer à côté de la carte.

Architectes n° 22027  
14, Rue d'Italie  
13100 Aix-en-Provence  
Tél. 04 42 26 88 99  
Fax 04 42 27 39 53  
Hélène ROUX - TARADEL d.p.l.g

Les plans sont exclusivement destinés à la demande de permis de construire.  
Ils ne sont pas des plans d'exécution et ne peuvent donc en aucun cas être  
directement utilisés pour réaliser la construction .


<b>1211</b>	<b>RESTAURATION D'UNE BERGERIE</b> Agence d'architecture DUBOURGET ROUX-TARADEL Michel Dubourget B.E.H. Roux-Taradel architecte DPLG 14 rue d'Italie 13100 Aix-en-Provence Tél. : 04-42-26-88-99 Fax : 04-42-27-39-53 dubourgetm@wanadoo.fr helene.roux-taradel@orange.fr	<b>DEMANDE DE PERMIS DE CONSTRUIRE</b> Adresse : VALLAT DE LA TUILLÈRE 13350 TRETS	<b>PC8</b> Echelle : Date : 05/12/12
Maitre d'ouvrage : <b>Jean et Pierre BOSSY</b>	<b>PHOTO VUE LOINTAINE</b> <b>VUE D'AVION</b>		



Ordre des Architectes n° 22021  
 14, Rue d'Italie  
 13100 Aix-en-Provence  
 Tél. 04 42 26 88 99  
 Fax 04 42 27 39 53  
 Hélène ROUX - TARADEL d.p.l.g

Les plans sont exclusivement destinés à la demande de permis de construire.  
 Ils ne sont pas des plans d'exécution et ne peuvent donc en aucun cas être  
 directement utilisés pour réaliser la construction.

<b>1211</b>	<b>RESTAURATION D'UNE BERGERIE</b> Agence d'architecture DUBOURGET ROUX-TARADEL Michel Dubourget B.E.H. Roux-Taradel architecte DPLG 14 rue d'Italie 13100 Aix-en-provence Tél. : 04-42-26-88-99 Fax : 04-42-27-39-53 dubourgetm@wanadoo.fr helene.roux-taradel@orange.fr	<b>DEMANDE DE PERMIS DE CONSTRUIRE</b> Adresse : VALLAT DE LA TUILLIÈRE 13350 TRETS	<b>PC7</b> Echelle :	Date : 05/12/12
Maître d'ouvrage : <b>Jean et Pierre BOSSY</b>	<b>PHOTO ENVIRONNEMENT PROCHE</b> <b>VUE 2</b>			

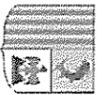 Liberté - Égalité - Fraternité RÉPUBLIQUE FRANÇAISE		<b>Inventaire du Patrimoine Naturel de Provence-Alpes-Côte d'Azur</b> <b>ZNIEFF actualisées</b>		Région  Provence Alpes Côte d'Azur
 Direction régionale de l'environnement PROVENCE-ALPES-CÔTE D'AZUR		Programme cadre et validation nationale Ministère chargé de l'Environnement Muséum National d'Histoire Naturelle		Réalisation par le Comité de pilotage régional Animateurs: DIREN - CONSEIL REGIONAL Opérateurs techniques: CBNP - CBNA - CEEP - COM - LEML Validation scientifique régionale: CSRPN

Code régional	Nom	Type
ZNIEFF N°13-120-100	Montagne du Regagnas - pas de la Couelle - mont Olympe	Zone terrestre de type II



Cette page est extraite de l'inventaire des Zones Naturelles d'Intérêt Ecologique, Faunistique et Floristique (actualisées) de Provence Alpes Côte d'Azur. Voir la fiche descriptive associée. Tous les documents (fiches, cartes, notes techniques) sont accessibles sur le site Internet de la DIREN PACA : [www.daca.ecologie.gouv.fr](http://www.daca.ecologie.gouv.fr)

Date de création du document : 28/07/2008