




Photo n°1



Photo n°2



SITUATION DU PROJET DANS LE PAYSAGE LOINTAIN

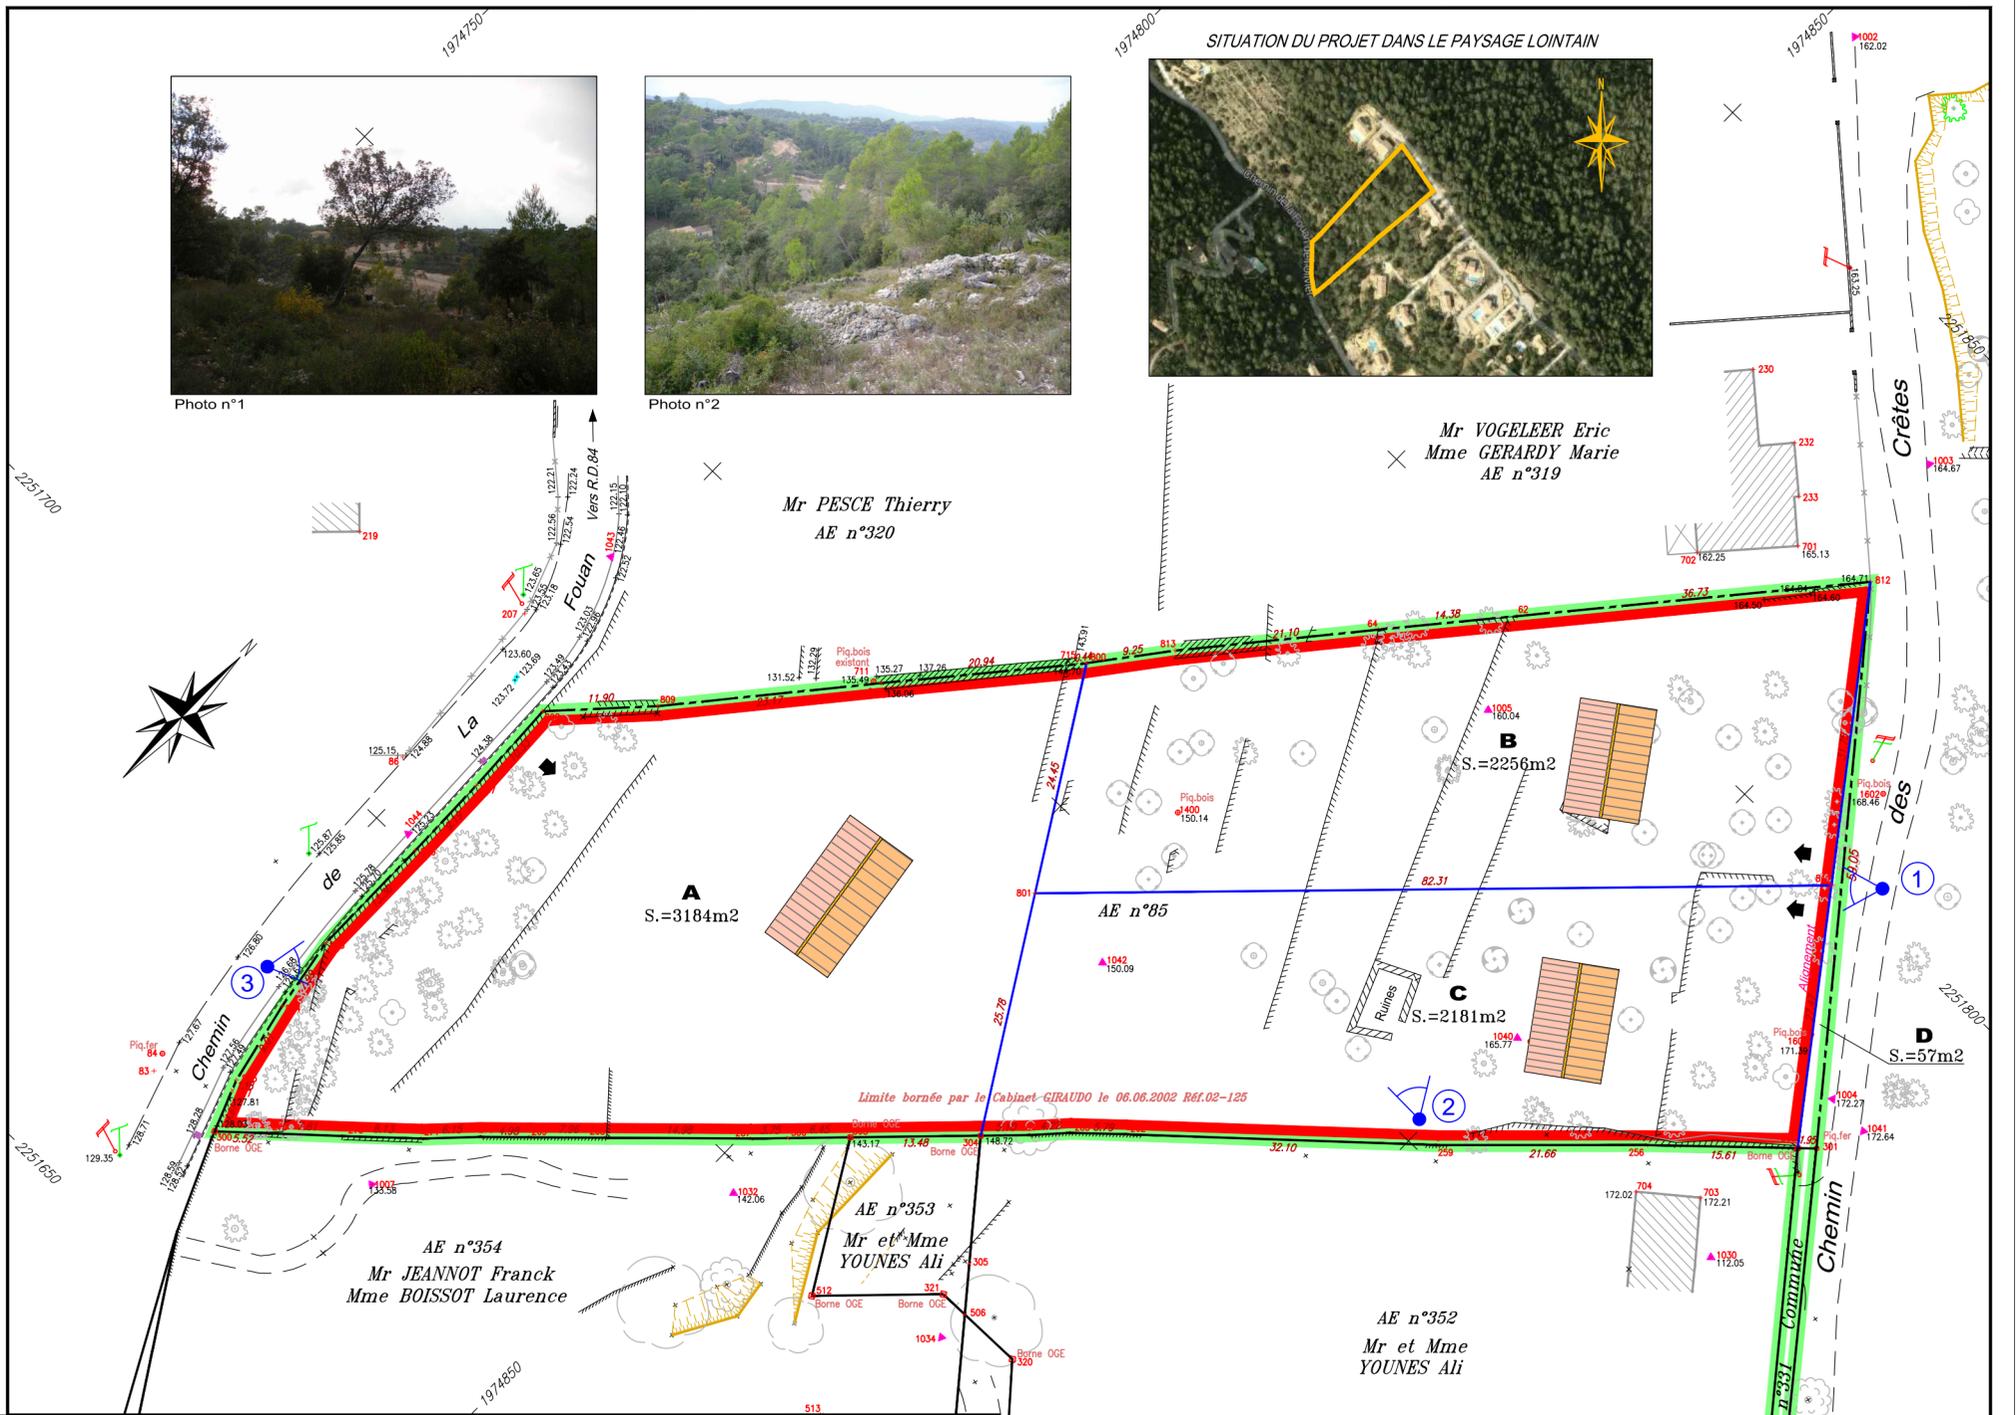

DEPARTEMENT DU VAR
COMMUNE DE VIDAUBAN

LIEU-DIT : CHAUME
SECTION AE n°85 et 331

PROPRIETE DE LA COMMUNE

PLAN JOINT A UNE DEMANDE D'AUTORISATION DE DEFRIQUEMENT PHOTOGRAPHIQUES



Photo n°3

LEGENDE

- Limite de propriété bornée
- Contour de l'unité foncière
- Contour de la zone boisée soumise au défrichement
- Construction projetée avec sens du faitage possible (projet type non contractuel)
- Orientation de la prise de vue
- Numéro de la prise de vue
- Repère de polygonation géodésique
- Application cadastrale
- Limite n'ayant pas fait l'objet d'un bornage contradictoire
- Limite de propriété bornée
- Limite de division
- Mur de restanque
- Accès



Laurent ROCHE
Successeur de J-C GIRAUDO
S.A.R.L. de Géomètres Experts
inscription numéro 23603
70, ZAC de La Guéiranne - 83340
LE CANNET DES MAURES
TEL: 04.94.60.70.59
FAX: 04.94.47.97.58
laurent.roche@geometre-expert.fr

Dressé le : 30 Octobre 2014

Dossier 14-256DEF

NOTA : NIVELLEMENT RATTACHE AU N.G.F - I.G.N.69 PAR G.P.S. DE PRECISION.
SYSTEME DE COORDONNEES RGF93-CC43.

ECHELLE 1/500



Dossier 14-256DEF
Laurent ROCHE
Successeur de JC GIRAUDO
S.A.R.L. de Géomètres Experts
Tél. 04.94.60.70.59
83340 LE CANNET DES MAURES