



002/1

BGB Architecture
Parc d'activités de Napoléon
399, avenue des Templeiers
13676 AUBAGNE CEDEX
Tél : 04 42 18 59 40 - gbg@carrebleu.net
SIRET au capital de 100 000,00 €
SIRET 393 863 238 00019
N° Ordre National 002742 - Régional S192

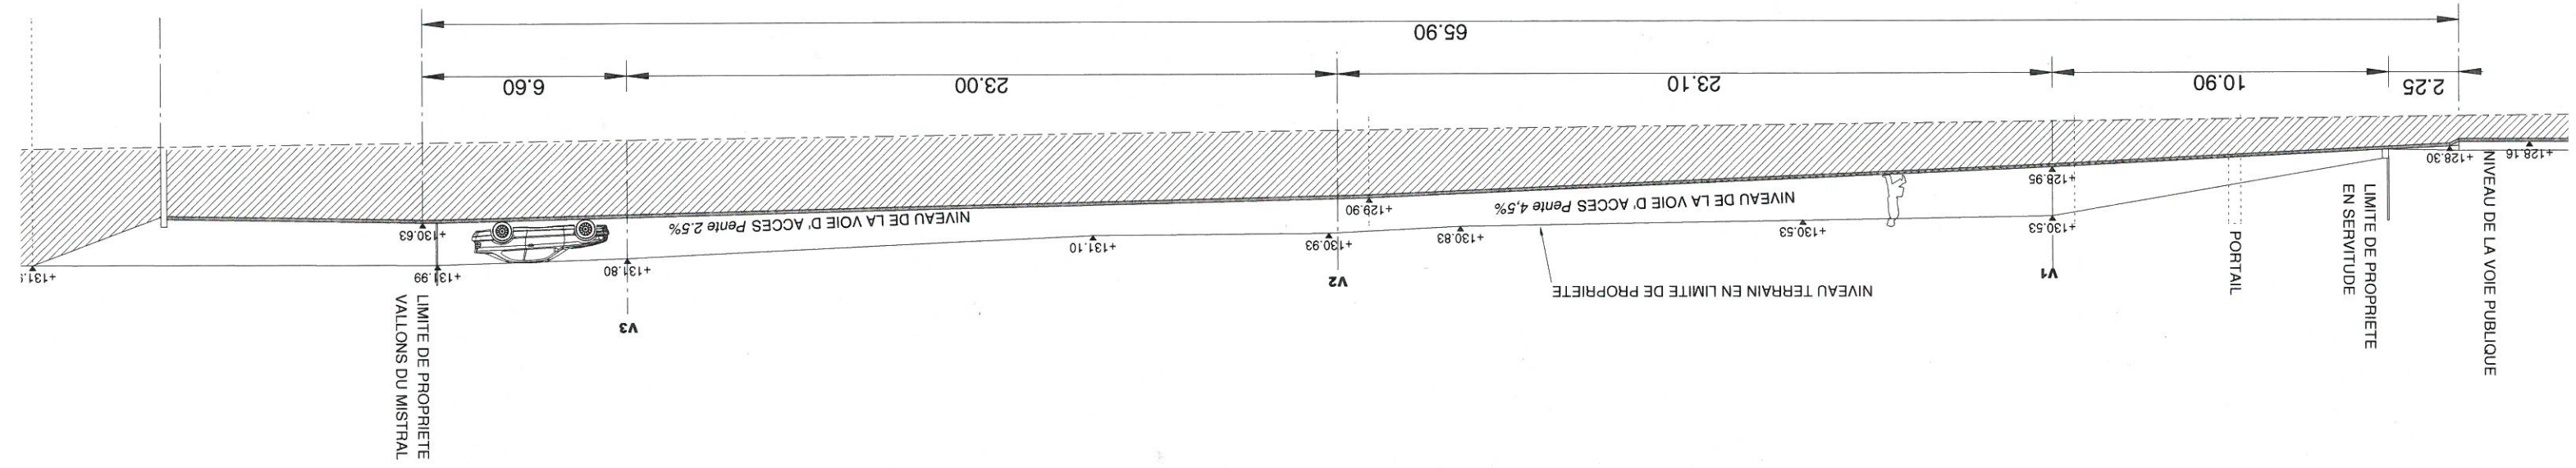

PLAN SUR LA SERVITUDE

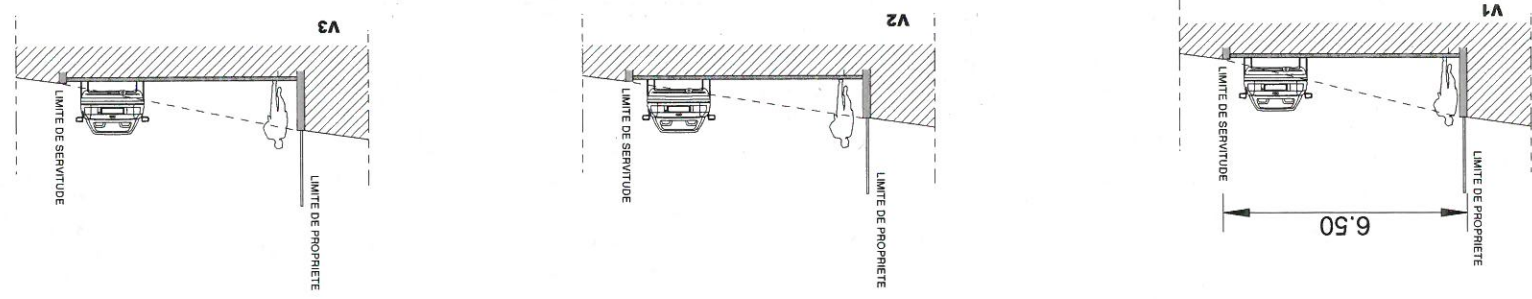