




Projet de déviation de la RD9 a
Baudinard-sur-Verdon
PLAN DE SITUATION

Etude N°HH18591 - JUILLET 2009

Echelle : 1 / 10 000



Fond de plan : IGN

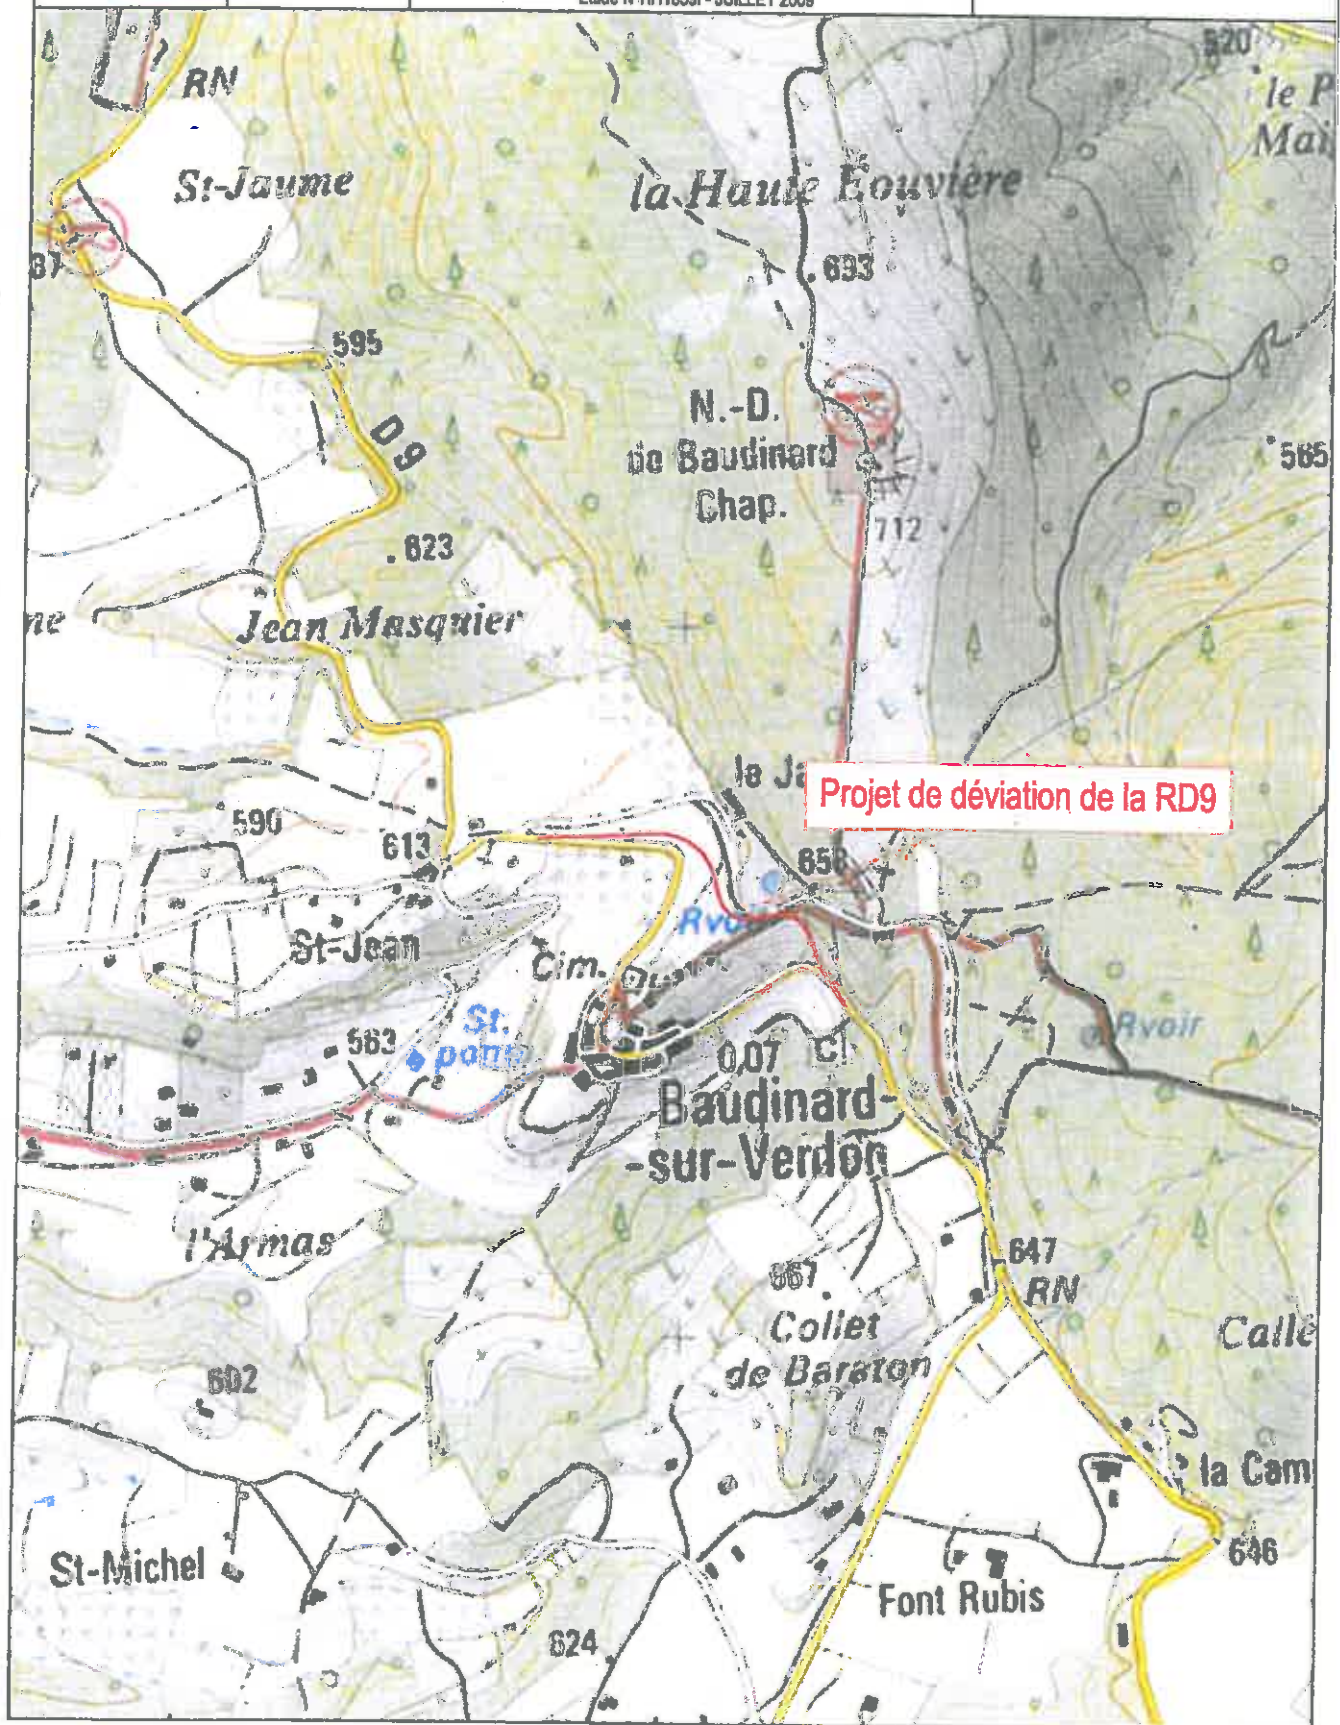



Projet de déviation de la RD9 a Baudinard-sur-Verdon CONTEXTE HYDROGRAPHIQUE

Echelle : 1 / 25 000

Fond de plan : IGN

Etude N°HH18591 - JUILLET 2009





Projet de déviation de la RD9 a
Baudinard-sur-Verdon


FONCTIONNEMENT HYDROGRAPHIQUE ACTUEL

Echelle : 1 / 5 000

Fond de plan : IGN

Etude N°HH1859I - JUILLET 2009

→ Sens d'écoulement

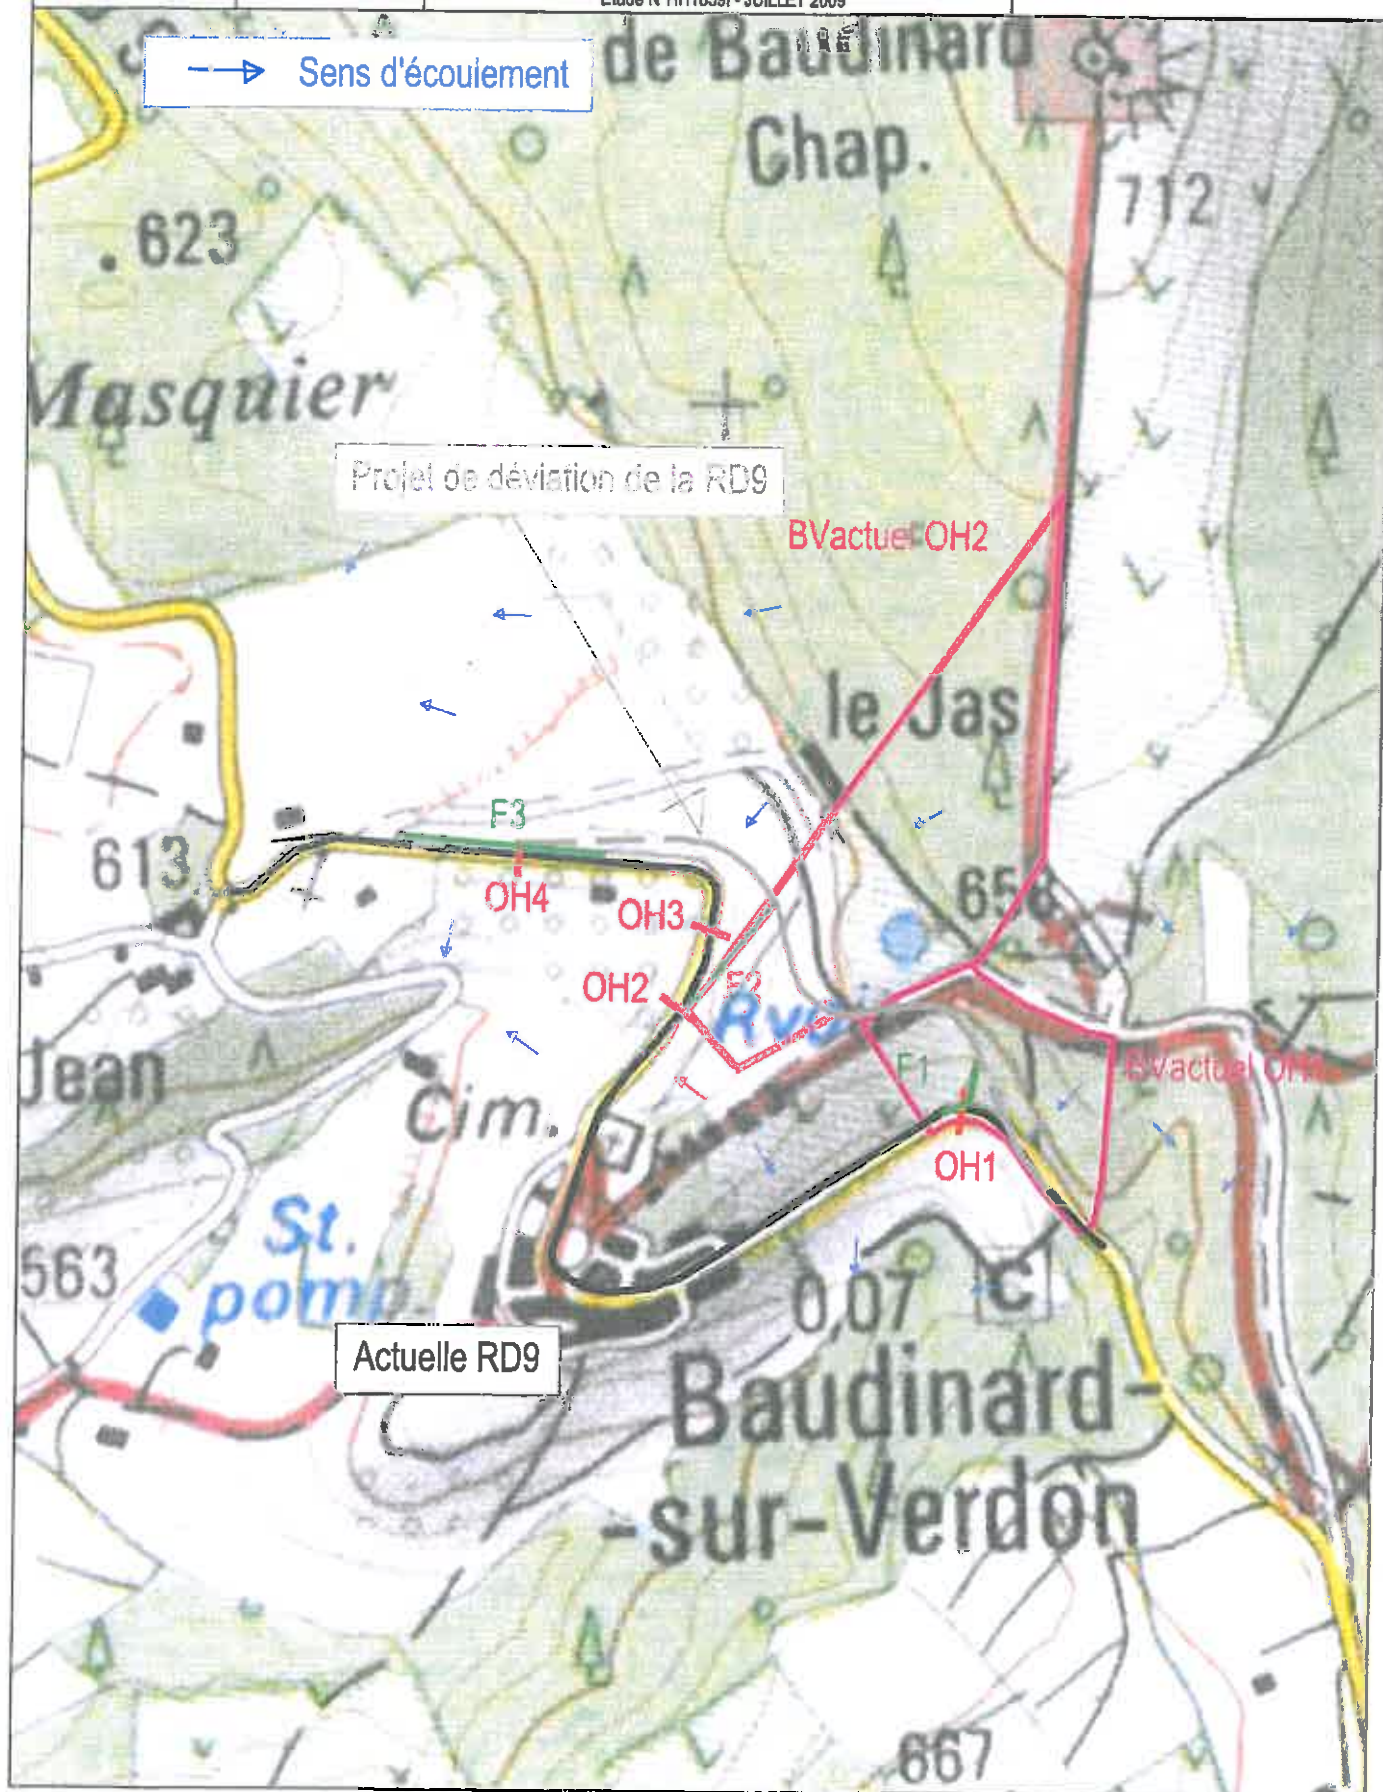



Projet de déviation de la RD9 a
Baudinard-sur-Verdon

FONCTIONNEMENT HYDROGRAPHIQUE FUTUR

Etude N°HH18591 - JUILLET 2009

Echelle : 1 / 5 000

Fond de plan : IGN

→ Sens d'écoulement

Projet de déviation de la RD9

OH2 - OH3 -
OH4 à
conserver

OH1
OH1 à modifier

Actuelle RD9

