

MAÎTRE D'OUVRAGE SCEA GIBIER DU VALBACOL MR SLIMAN AMROUNE 13 127 VITROLLES	PHASE PC	PROJET CONSTRUCTION D'UN MOULIN A HUILE ET D'UNE HABITATION SUR LA COMMUNE DE VITROLLES - VALBACOL	N° DOC SITUATION	A3
MAÎTRE D'OEUVRE CONCEPTION Benjamin WIRTH 06 76 83 88 84 benjamin.wirth@wanadoo.fr	DATE JUN 2015			Graph.




Repérage cours d'eau


MAÎTRE D'OUVRAGE SCEA GIBIER DU VALBACOL MR SLIMAN AMROUNE 13 127 VITROLLES	PHASE PC	PROJET CONSTRUCTION D'UN MOULIN A HUILE ET D'UNE HABITATION SUR LA COMMUNE DE VITROLLES - VALBACOL	N° DOC PLAN DES ABORDS - 2014 inchangé	A3
MAÎTRE D'OEUVRE CONCEPTION Benjamin WIRTH 06.76.83.88.84	DATE JUN 2015		Graph.	



Vue n°2

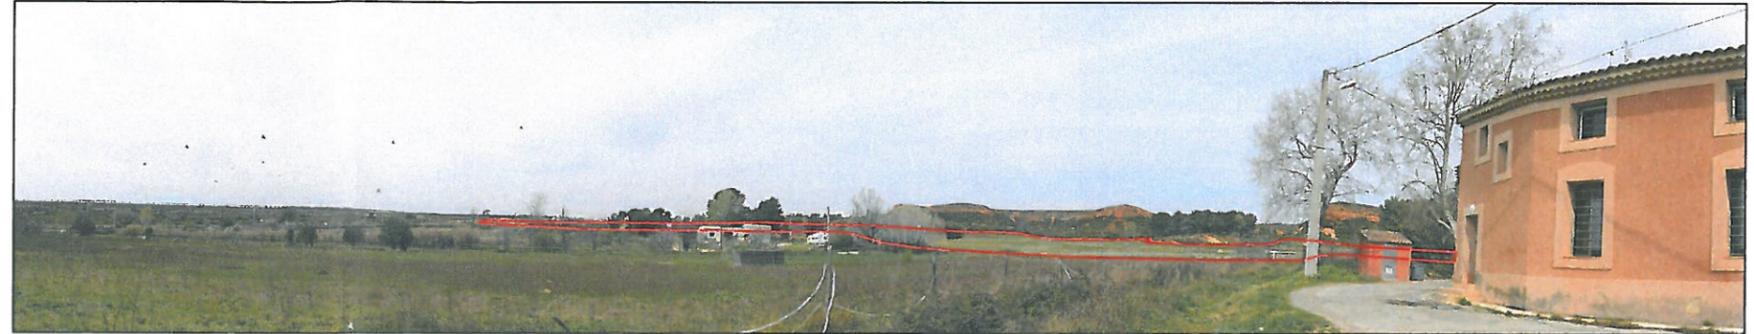


Vue n°1

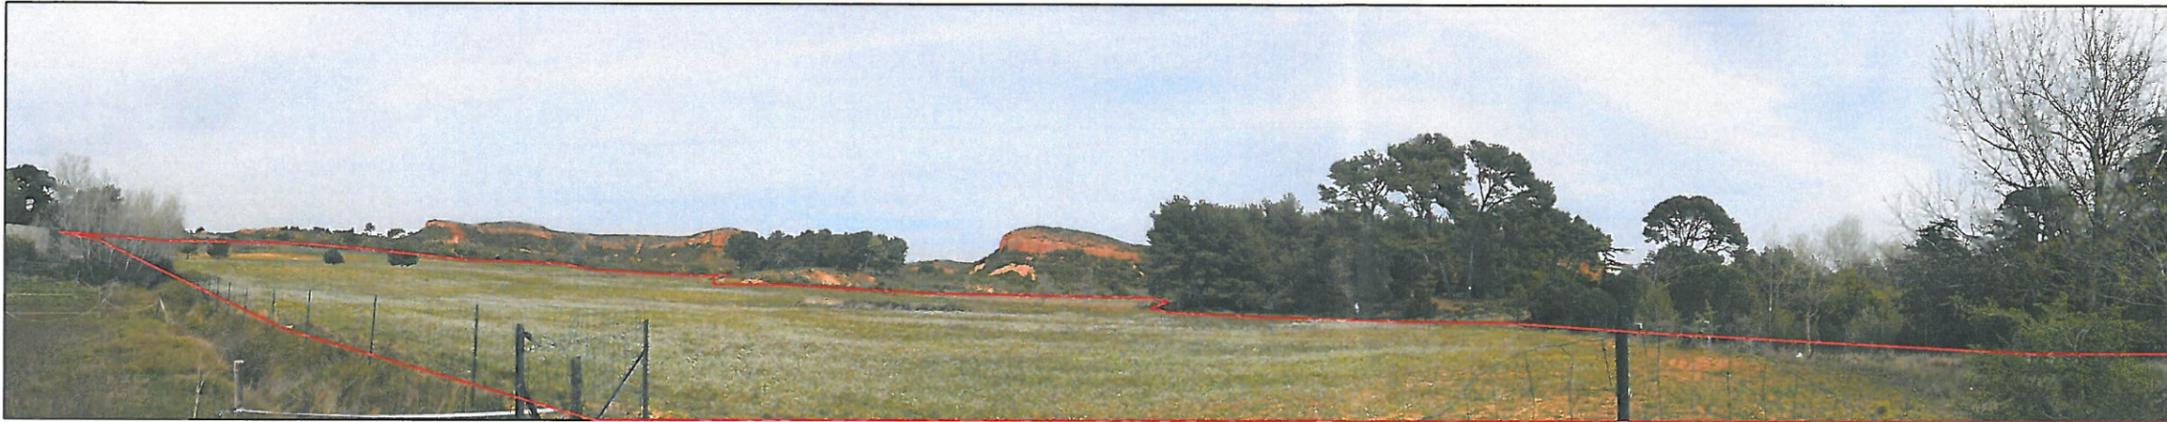


Vue n°3

—
Limites indicatives

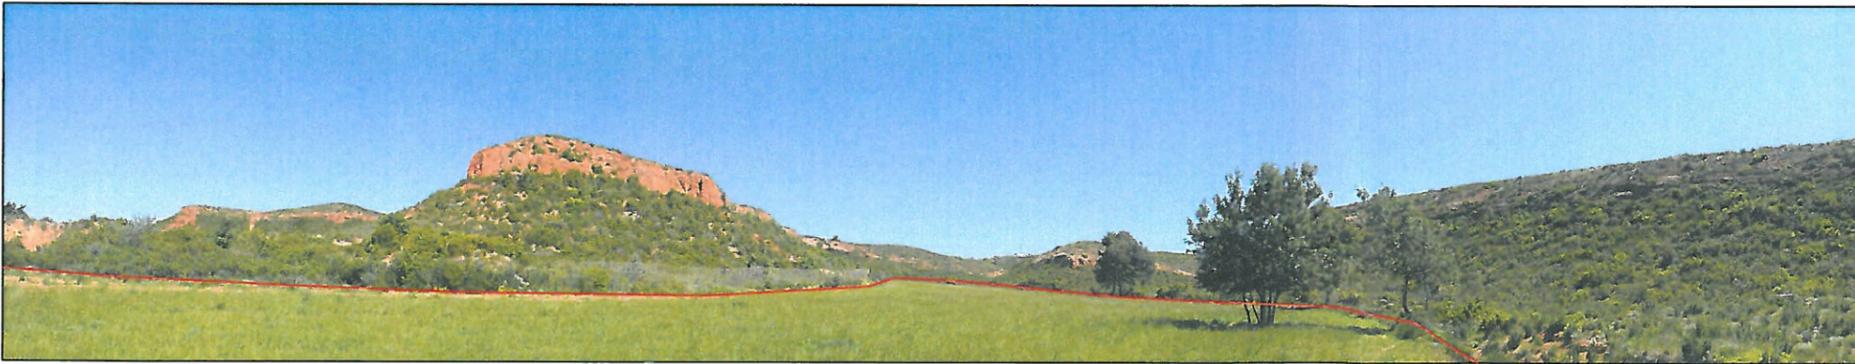

Vue n°4

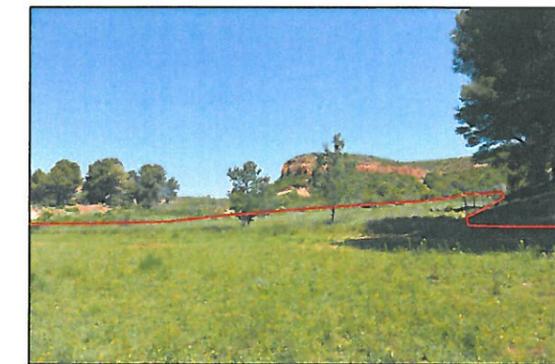

Vue n°5

> Cf plan projet pour localisation des prises de vue

MAÎTRE D'OUVRAGE		SCEA GIBIER DU VALBACOL MR SLIMAN AMROUNE 13 127 VITROLLES	PHASE	PC	PROJET		N° DOC	
MAÎTRE D'OEUVRE CONCEPTION		Mr Benjamin WIRTH - ARCHITECTE DPLG Immeuble "Les Argonautes" - 50 Av. Denis PADOVANI 13 127 VITROLLES - Port. 06.76.83.88.84	DATE	JUIN 2015	CONSTRUCTION D'UN MOULIN A HUILE ET D'UNE HABITATION SUR LA COMMUNE DE VITROLLES - VALBACOL		PHOTOS DU SITE - Avril / mai 2015	
								A3
								Graph.