



Département de VAUCLUSE  
Commune d'Orange

Lieu dit : Croix Rouge  
Cadastre : Section S, Parcelles n°  
248, 249, 258, 615, 1068

Création de voie nouvelle ER 3



Demande d'examen au cas par cas  
PLAN DE SITUATION

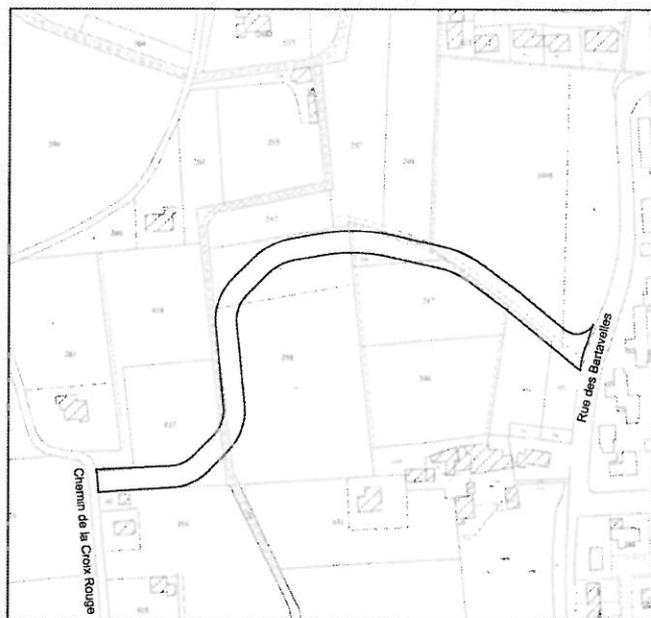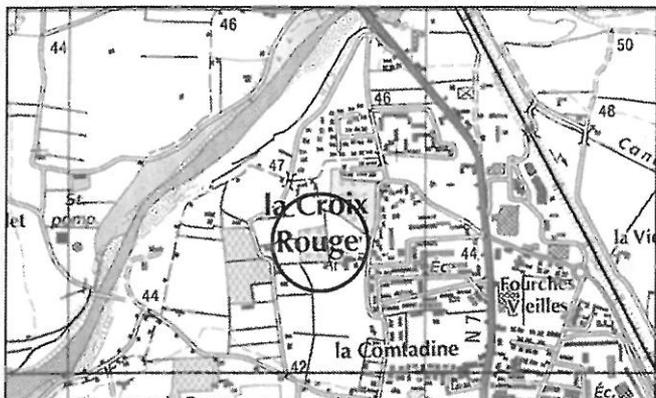

Dossier N° 7528-01

EXTRAIT DE LA CARTE I.G.N. - ECHELLE 1:10 000

Juin 2015

PLAN PARCELLAIRE - ECHELLE 1:1 500



Cabinet COURBI

Société de Géomètres-Experts  
N° d'inscription : 2012/010103

364 Avenue Charles de Gaulle - 84100 ORANGE  
T 04 91 34 06 57 | 04 90 51 13 77  
cabinet.courbi@orange.fr



Departement de VAUCLUSE  
Commune d'ORANGE

Lieu dit : Cris Rouge  
Cadastre : Section 5  
n° 248, 249, 258, 615, 1068

Création de voie nouvelle  
ER 3

Examen au cas par cas  
PLAN DE L'OPERATION

ECHELLE 1: 1000


Dossier N° 2023-01

du 12/12/23



Cabinet COURBI  
Société de Géomètres-Experts

164 Avenue Charles de Gaulle - 84100 ORANGE  
T 04 90 34 08 57 F 04 90 51 52 77  
www.courbi-geometriens.com

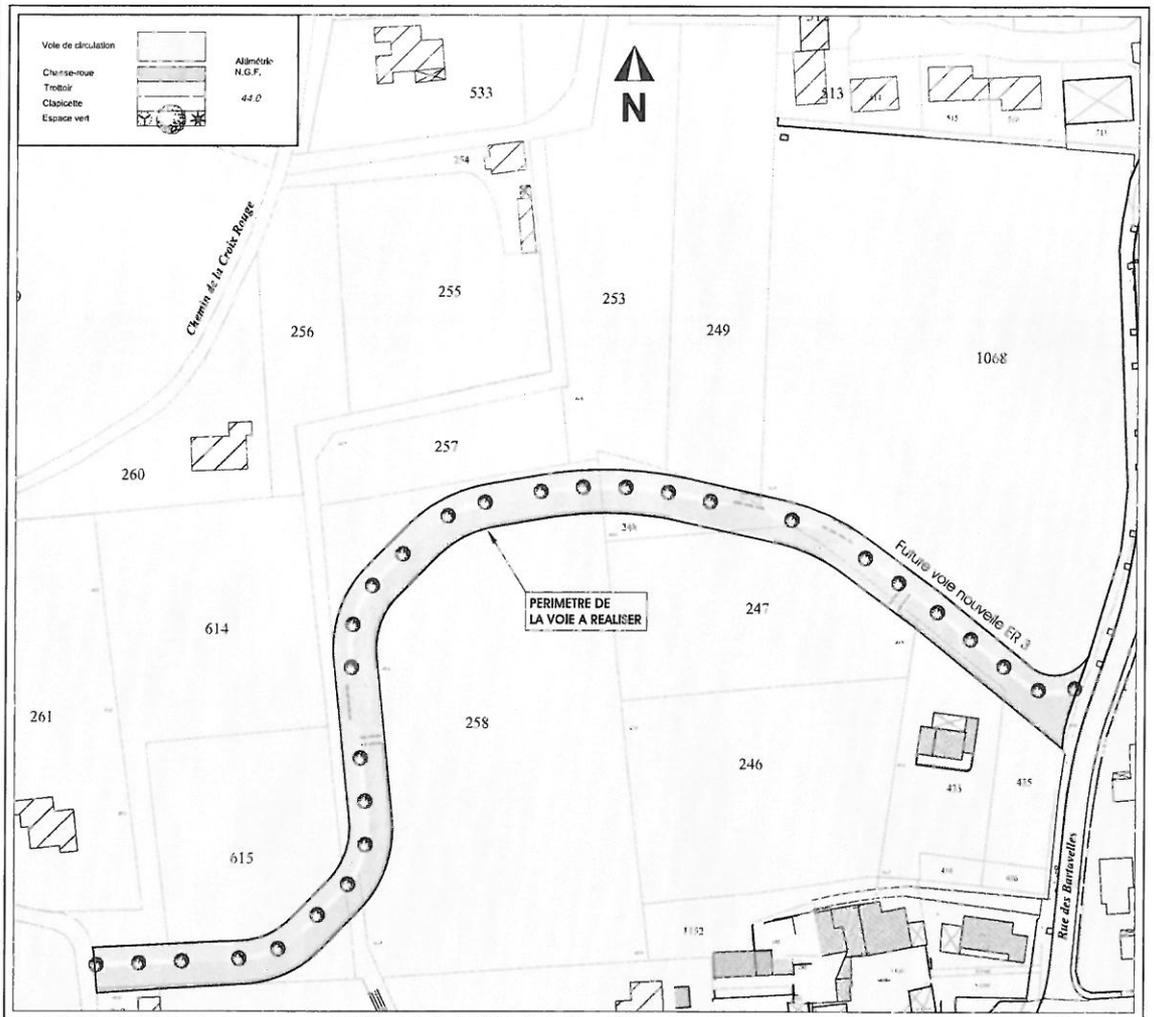

## CREATION DE VOIE NOUVELLE ER 3

### Demande d'examen au cas par cas - Photos dans l'environnement



Depuis le centre  
de la future voie,  
regardant vers le Nord-Est.

Depuis le chemin de la  
Croix Rouge  
( extrémité ouest de la voie )  
regardant vers l'Est.

