

ROUTE DEPARTEMENTALE N° N7  
PR 8+000

COMMUNE de  
POURCIEUX

AMENAGEMENT DU CARREFOUR GIRATOIRE  
AVEC LA RD 423

DEMANDE D'EXAMEN AU CAS PAR CAS

PLAN DE SITUATION

NUMERO DE LA PIECE

2

ECHELLE

1/20 000

MODIFICATIONS :

obj : \_\_\_\_\_

date : \_\_\_\_\_

signature : \_\_\_\_\_

DRESSE PAR :  
L'ADJOINT AU CHEF DE PÔLE

O. DE PABLOS  
SAINT-MAXIMIN-LA-SAINTE-BAUZIE LE :

PROPOSE PAR :  
LE CHEF DU PÔLE TECHNIQUE  
PROVENCE VERTE


E. GERROSSIER  
SAINT-MAXIMIN-LA-SAINTE-BAUZIE LE :


VU ET VÉRIFIÉ PAR :  
LE DIRECTEUR DES PÔLES

E. GUERINEAU  
LA VALETTE DU VAR LE :

APPROUVE PAR :  
LE DIRECTEUR DES ROUTES

R. FERAUD  
TOULON LE :

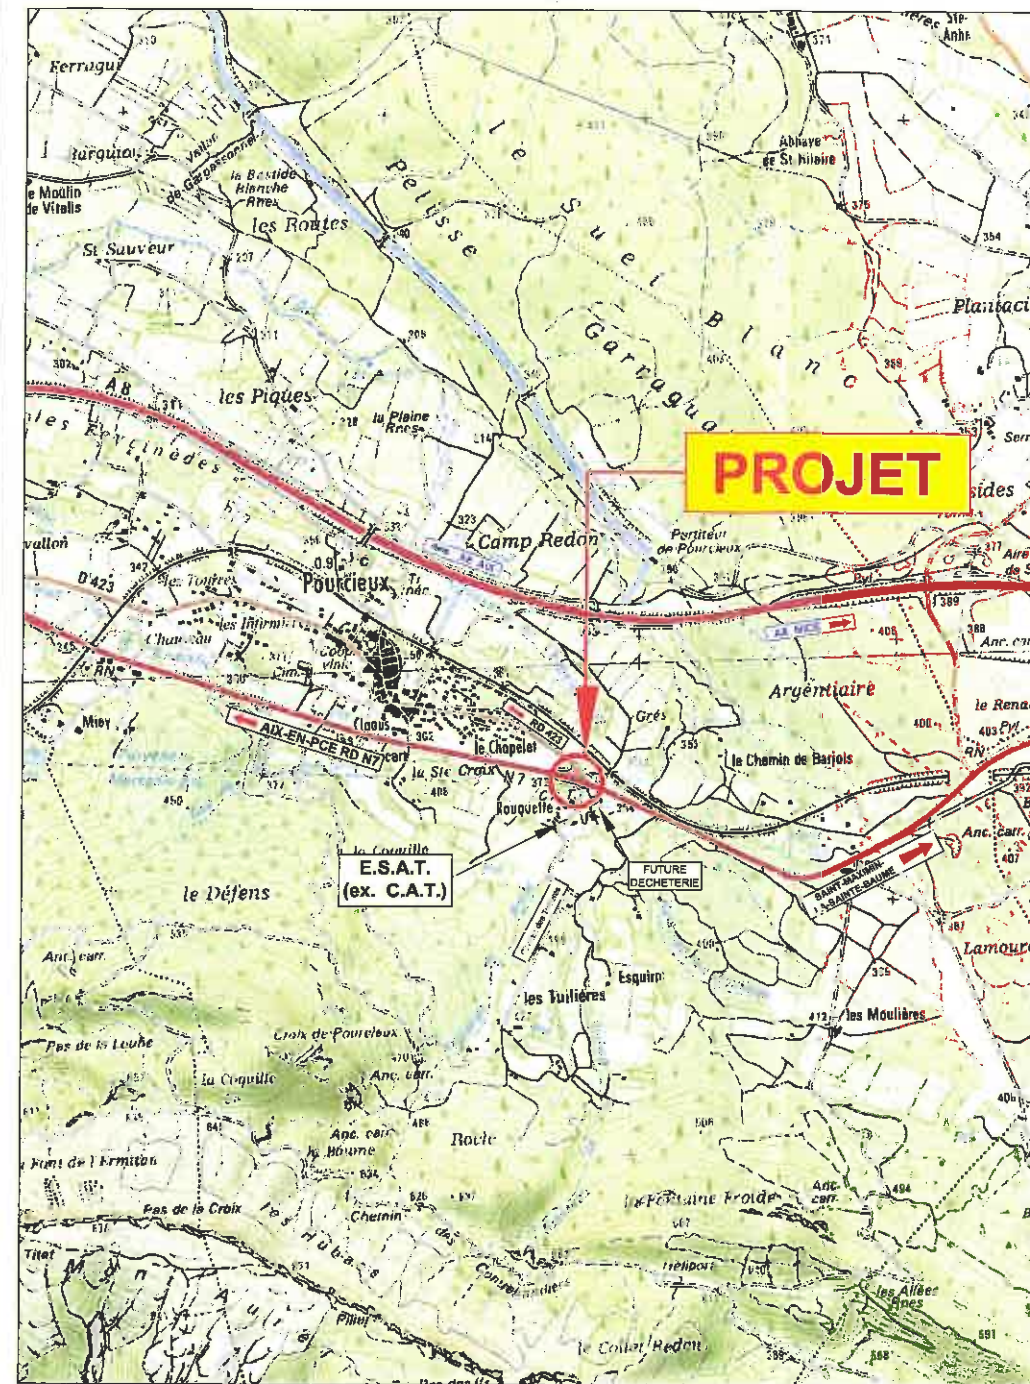

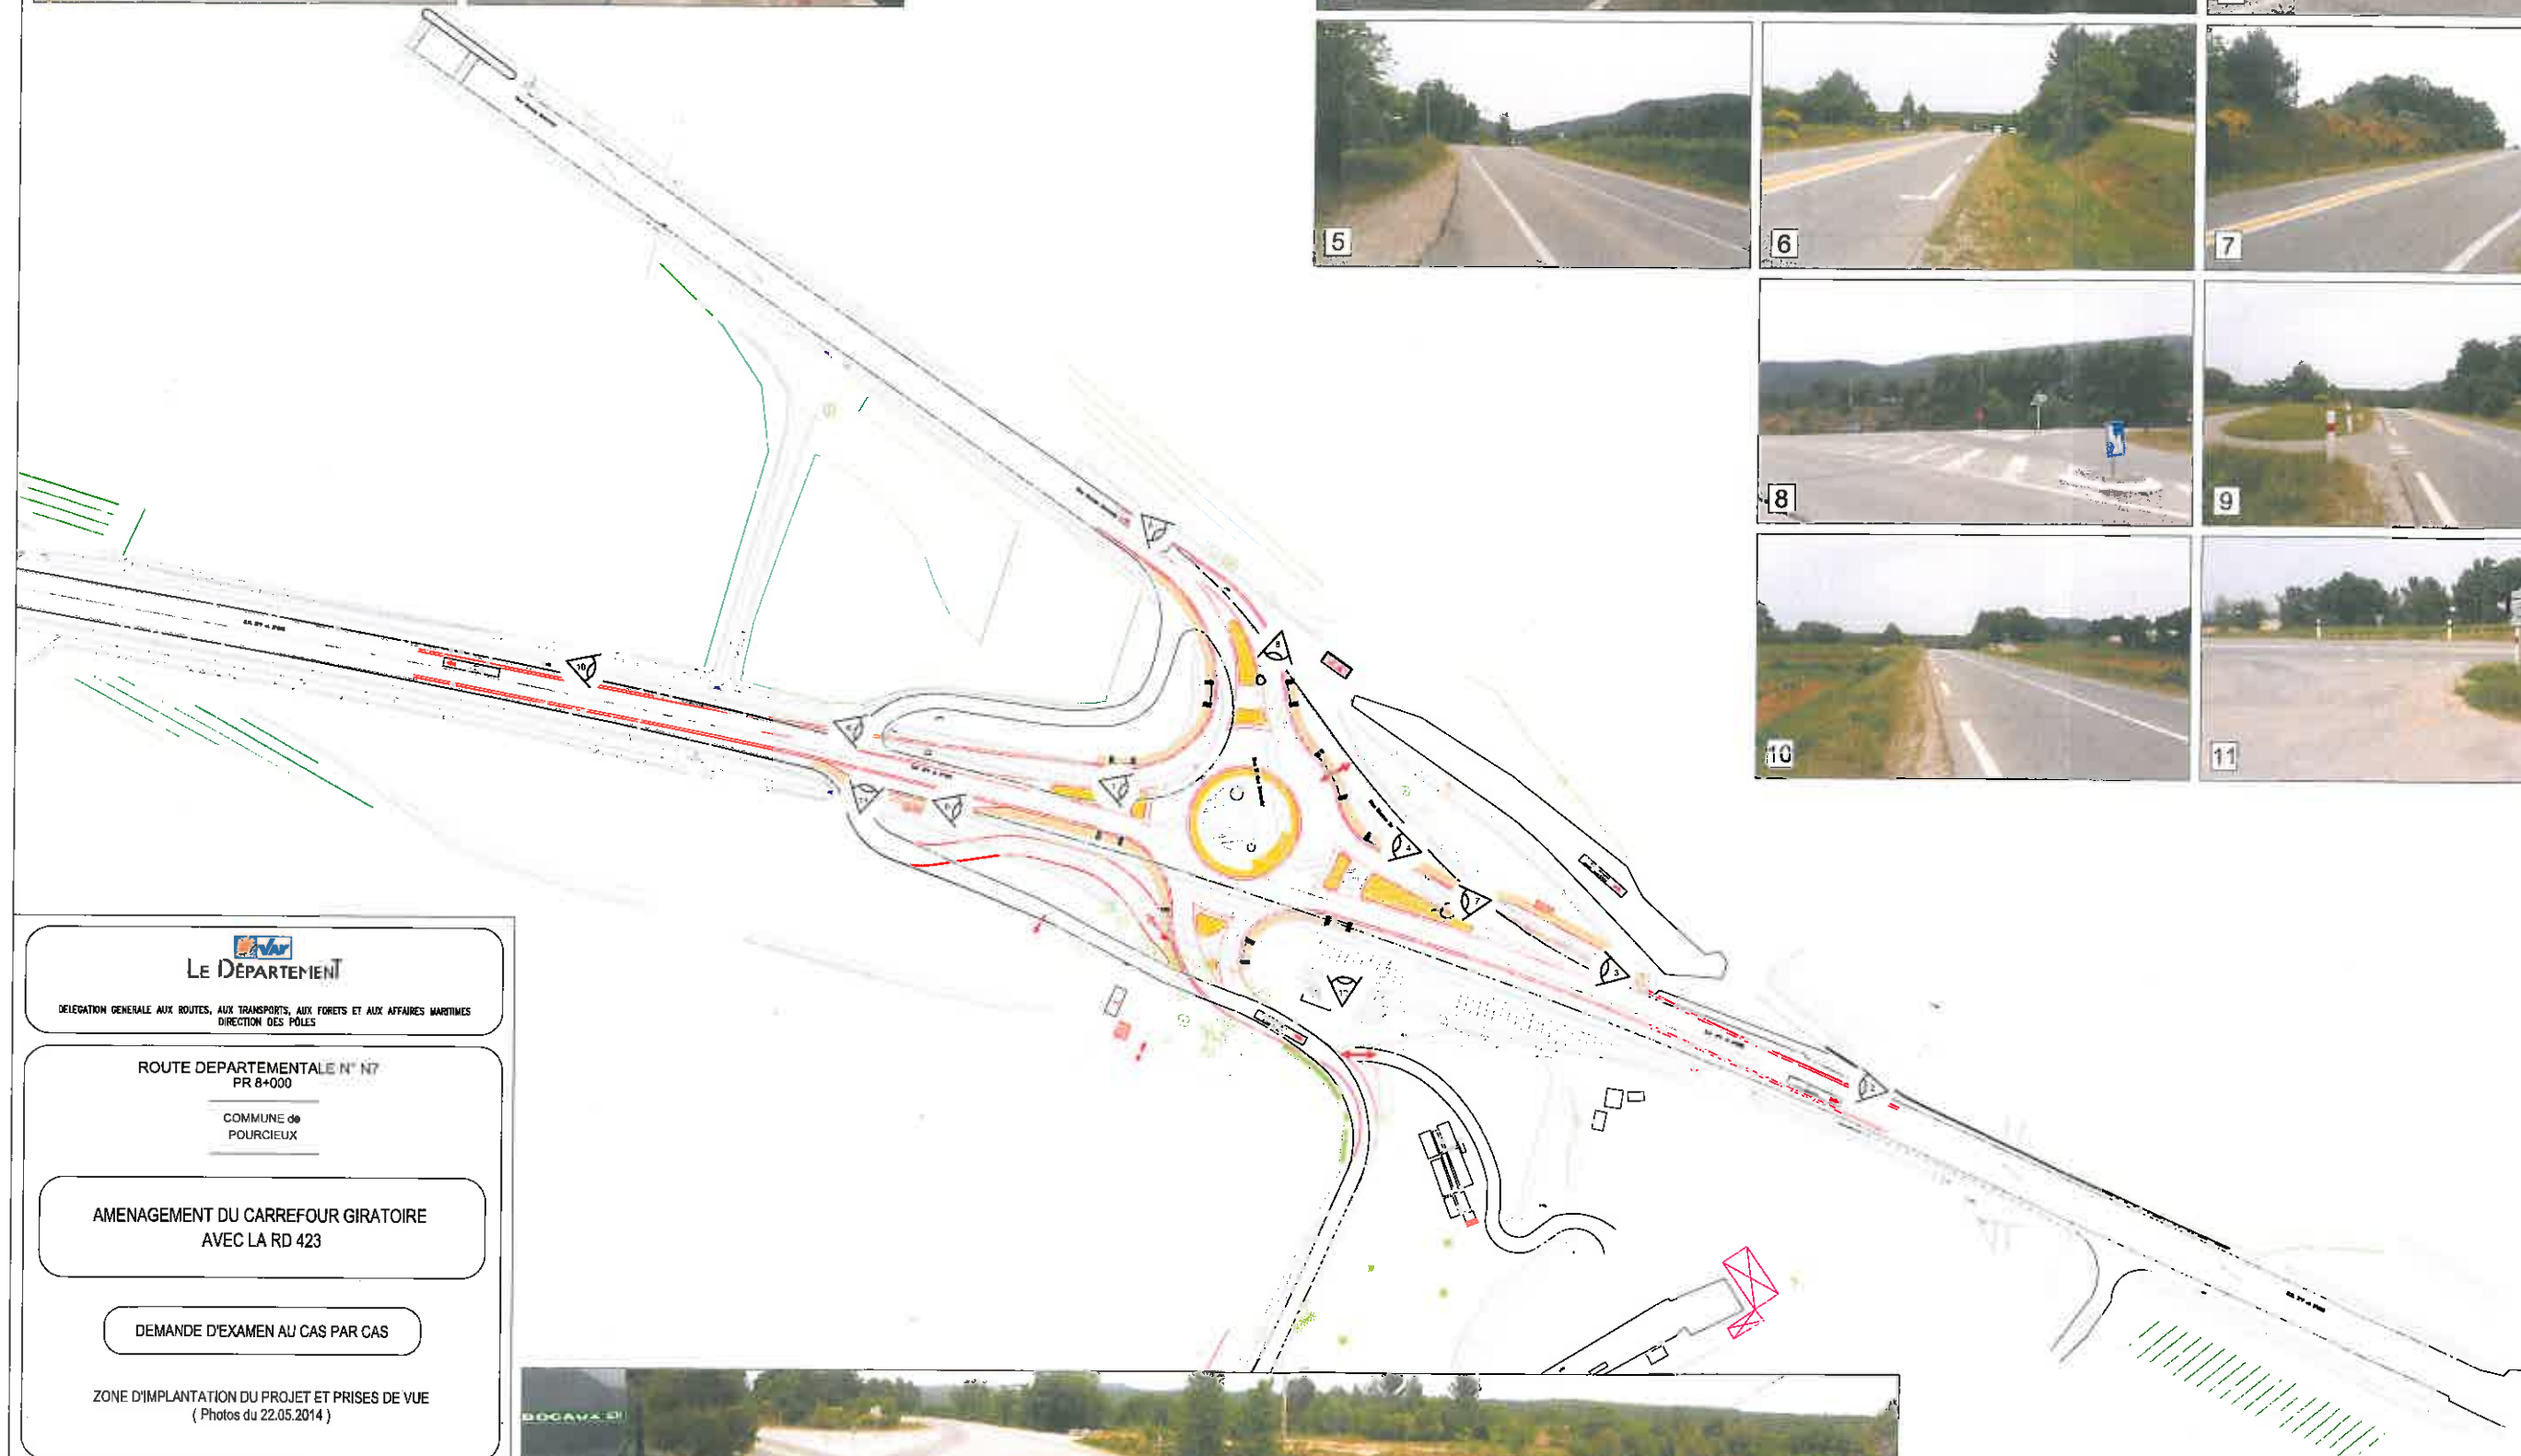

**LE DÉPARTEMENT**

DELEGATION GENERALE AUX ROUTES, AUX TRANSPORTS, AUX FORÊTS ET AUX AFFAIRES MARITIMES  
DIRECTION DES POLES

ROUTE DEPARTEMENTALE N° N7  
PR 8+000

COMMUNE de  
POURCIEUX

AMENAGEMENT DU CARREFOUR GIRATOIRE  
AVEC LA RD 423

DEMANDE D'EXAMEN AU CAS PAR CAS

ZONE D'IMPLANTATION DU PROJET ET PRISES DE VUE  
(Photos du 22.05.2014)

|         |        |      |  |
|---------|--------|------|--|
| 3       | 1/500  |      |  |
| ÉCHÉLON | PROJET | DATE |  |
| ÉLÉMENT | PROJET | DATE |  |
| ÉLÉMENT | PROJET | DATE |  |
| ÉLÉMENT | PROJET | DATE |  |

ROUTE DEPARTEMENTALE N° N7  
PR 8+000

COMMUNE de  
POURCIEUX

## AMENAGEMENT DU CARREFOUR GIRATOIRE AVEC LA RD 423

### DEMANDE D'EXAMEN AU CAS PAR CAS

## PLAN DU PROJET

NUMERO DE LA PIECE

4

## ECHELLE

1 / 500

MODIFICATION 5:

objet :

class :

**DRESSE PA :**  
L'ADJOINT AU CHEF DE PÔLE

D. P. P. SLOD  
S. INT. (X) IN LA S. ANTE-SAUM LE

PRÉPARÉ PAR:  
L. CHIFFAU DU PULE TECHNIQUE

LE BROUILLER  
MONT-MAXIMIN-LA-CHAUTE-CLUSE LE:

VU ET VÉRIFIÉ PAR :  
LE DIRECTEUR DE POLICE

LA VALETTE DU VAR LE :

APPROUVE  
LE DIRECTEUR DE ROUTE.

R. FERAUD  
TOULON LE :

**LEGENDE :**

11/11/2016

## ILOTS

11/11/2019

TROTTOIRS



## AMENAGEMENTS PAYSAGERS



ROUTE DEPARTEMENTALE N° N7  
PR 8+000

COMMUNE de  
POURCIEUX

AMENAGEMENT DU CARREFOUR GIRATOIRE  
AVEC LA RD 423

DEMANDE D'EXAMEN AU CAS PAR CAS

PLAN DES ABORDS DU PROJET

NUMERO DE LA PRISE

5

ECHELLE

1 / 1000

MODIFICATION :

objet :

date :

signature :

DEPOSE PAR :

L'ADJOINT AU CHEF DE PÔLE

D. DE PABICH

50101 MAIRIE LA SAINTE-AUMES

PRÉPARE PAR :

LE CHEF DU PÔLE TECHNIQUE

PRO. ZHONG XIAO

E. GERSCHER

SANTA-CRISTINA LA SAINTE-AUMES

VALIDÉ PAR :

LE DIRECTEUR DES PÔLES

E. GUERIN

LA VALETTE DU LORRE

APPROUVÉ PAR :

LE DIRECTEUR DES ROUTES

R. FORAUD

TOULON LE

