



*PHASE*

DEMANDE ETUDE  
IMPACT CAS PAR CAS

*PROJET*

TRIBUNE  
HONNEUR STADE  
SASTRE

*LOCALISATION*

SIX FOURS  
LES PLAGES

*MAITRE D'OUVRAGE*

VILLE DE SIX  
FOURS LES  
PLAGES

*DATE*

11/08/2015

---

DEMANDE D'EXAMEN AU CAS PAR CAS PREALABLE A LA REALISATION D'UNE ETUDE D'IMPACT  
EN VUE DE CONSTRUIRE LA TRIBUNE D'HONNEUR ET LOCAUX ASSOCIES PERMETTANT  
L'HOMOLOGATION EN CATEGORIE C RUGBY DU STADE SASTRE



PHASE

DEMANDE ETUDE  
IMPACT CAS PAR CAS

PROJET

TRIBUNE  
HONNEUR STADE  
SASTRE

LOCALISATION

SIX FOURS  
LES PLAGES



MANTRE D'OUVRAGE

VILLE DE SIX  
FOURS LES  
PLAGES

DATE

11/08/2015

PLAN DE  
SITUATION

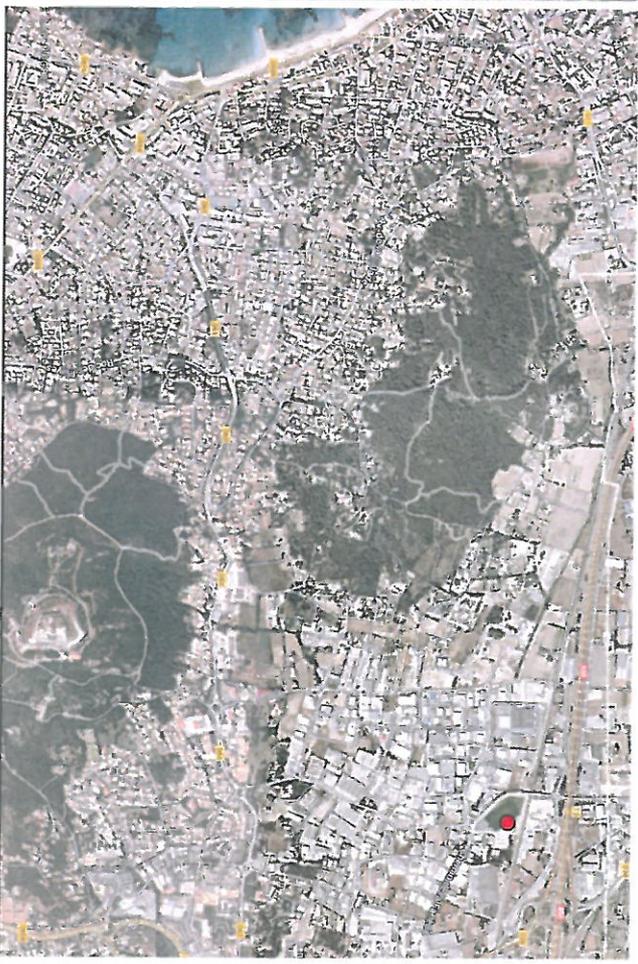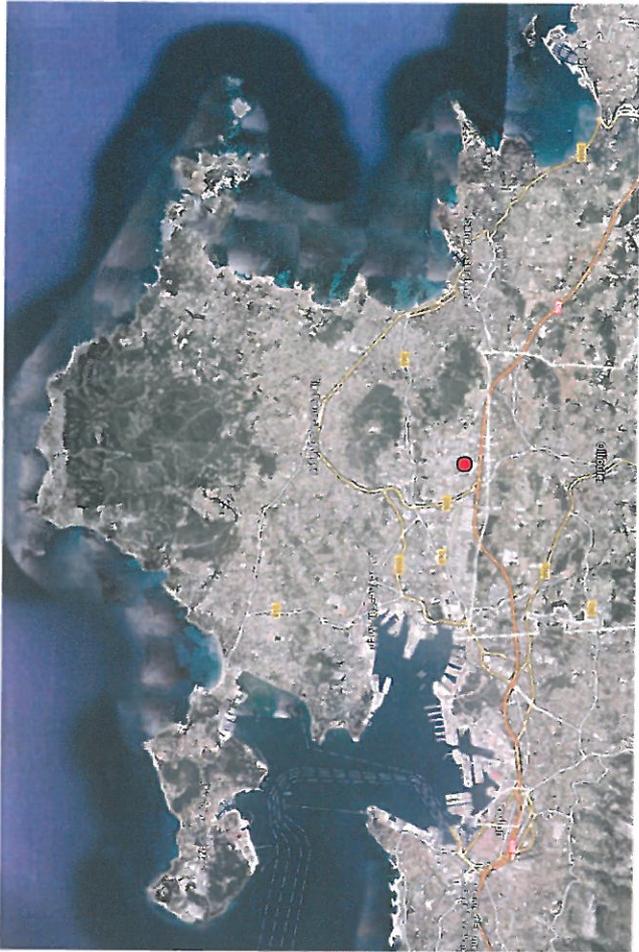



PHASE

DEMANDE ETUDE  
IMPACT CAS PAR CAS

PROJET

TRIBUNUNE  
HONNEUR STADE  
SASTRE

LOCALISATION

SIX FOURS  
LES PLAGES

MAIRIE D'OUVRAGE

VILLE DE SIX  
FOURS LES  
PLAGES

DATE

11/08/2015

EXTRAIT  
CADASTRAL

DIRECTION GÉNÉRALE DES  
FINANCES PUBLIQUES  
EXTRAIT DU PLAN CADASTRAL

Département :  
VAR

Commune :  
SIX FOURS LES PLAGES

Section : CN  
Feuille : 000 CN 01

Echelle d'origine : 1/1000  
Echelle d'édition : 1/2000

Date d'édition : 28/05/2014  
(niveau horaire de Paris)


Coordonnées en projection : RGF93CC43

Le plan visualisé sur cet extrait est géré par le centre  
des impôts foncier suivant :

TOULON 1  
171 avenue de Vert Coiseau B.P. 127 83071  
83071 TOULON CEDEX  
tél. 04 94 03 95 01 - fax 04 94 03 95 06  
cdif.toulon-1@dgifp.finances.gouv.fr

Cet extrait de plan vous est délivré par :

cadastre.gouv.fr  
©2012 Ministère de l'Économie et des Finances

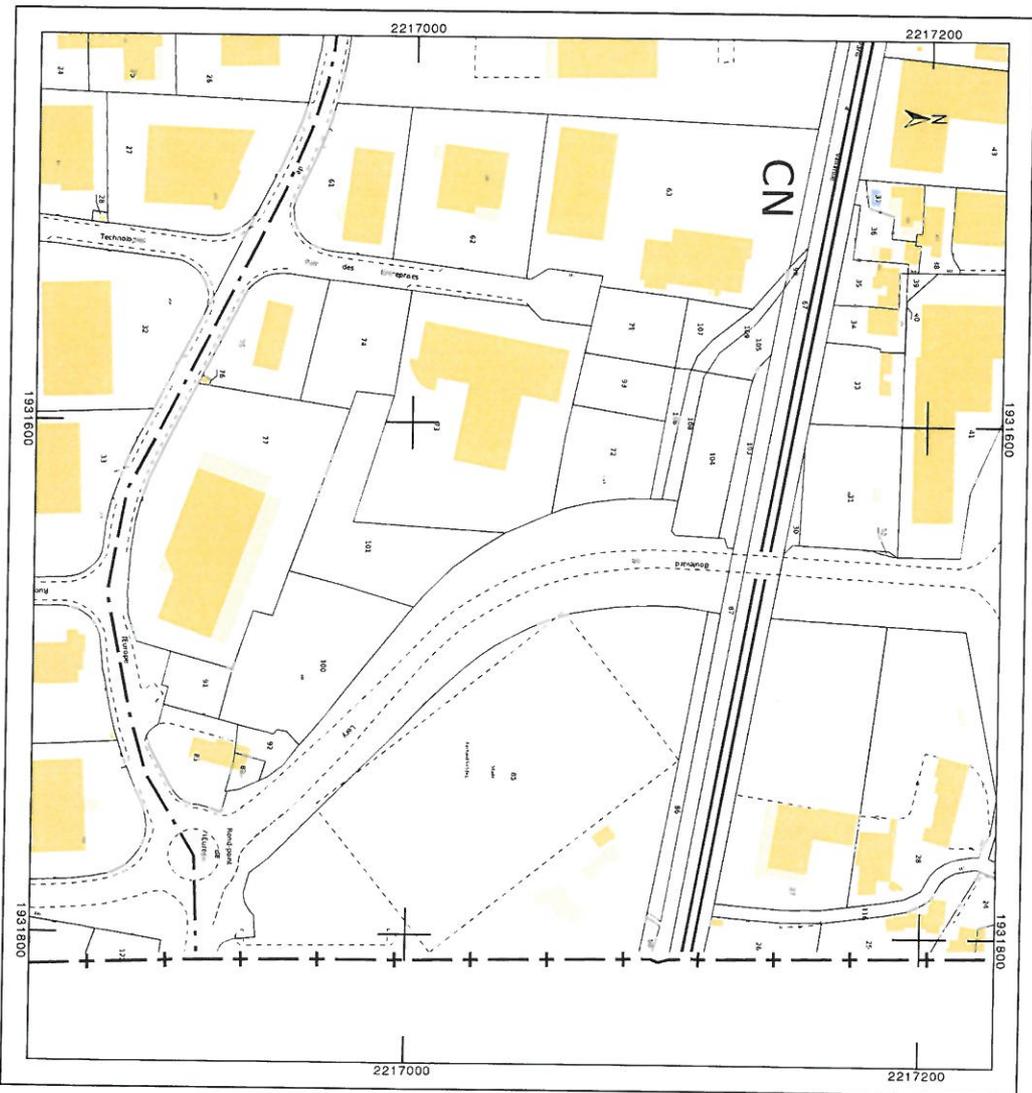



PHASE

DEMANDE ETUDE  
IMPACT CAS PAR CAS

PROJET

TRIBUNE  
HONNEUR STADE  
SASTRE

LOCALISATION

SIX FOURS  
LES PLAGES

MAIRIE DOUVRAGE

VILLE DE SIX  
FOURS LES  
PLAGES

DATE

11/08/2015



PLAN MASSE  
1/5000ème





PHASE  
DEMANDE ETUDE  
IMPACT CAS PAR CAS

PROJET

TRIBUNE  
HONNEUR STADE  
SASTRE

LOCALISATION

SIX FOURS  
LES PLAGES



MAITRE D'OUVRAGE

VILLE DE SIX  
FOURS LES  
PLAGES

DATE

11/08/2015

COUPE  
1/200ème  
1/350ème

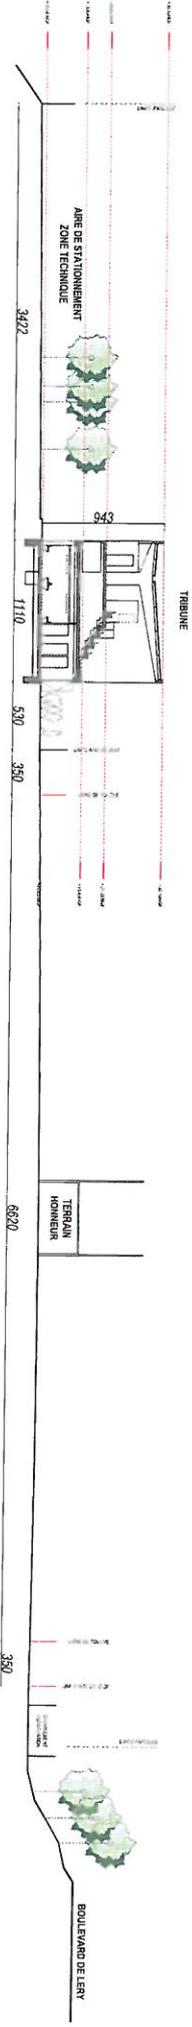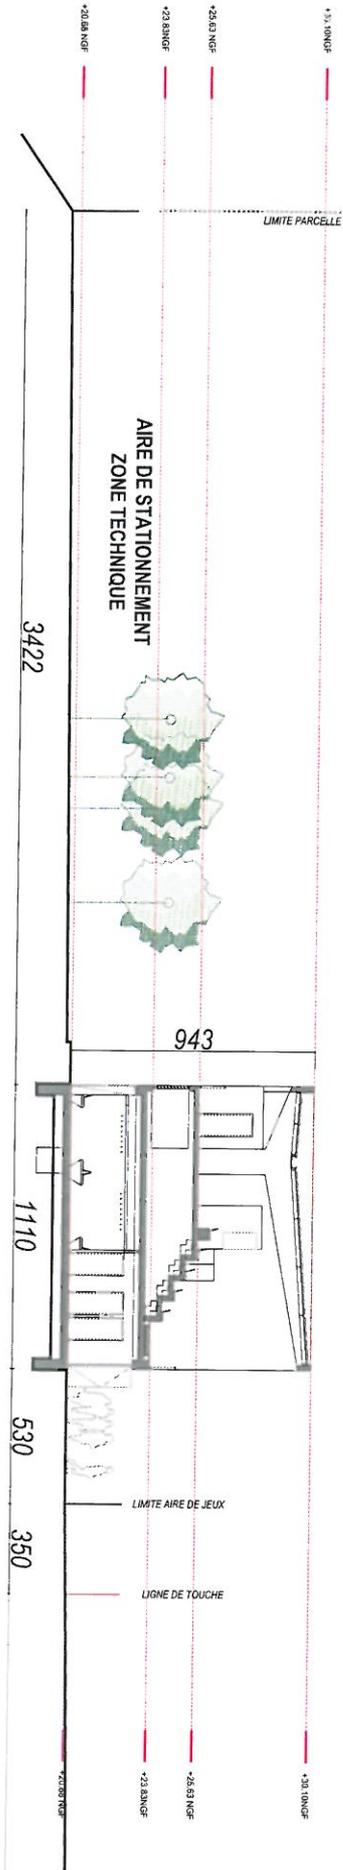



PHASE

DEMANDE ETUDE  
IMPACT CAS PAR CAS

PROJET

TRIBUNE  
HONNEUR STADE  
SASTRE

LOCALISATION

SIX FOURS  
LES PLAGES


MAITRE D'OUVRAGE

VILLE DE SIX  
FOURS LES  
PLAGES

DATE

11/09/2015

ELEVATIONS  
Sud-Ouest 300,0m  
Sud-Ouest 200,0m

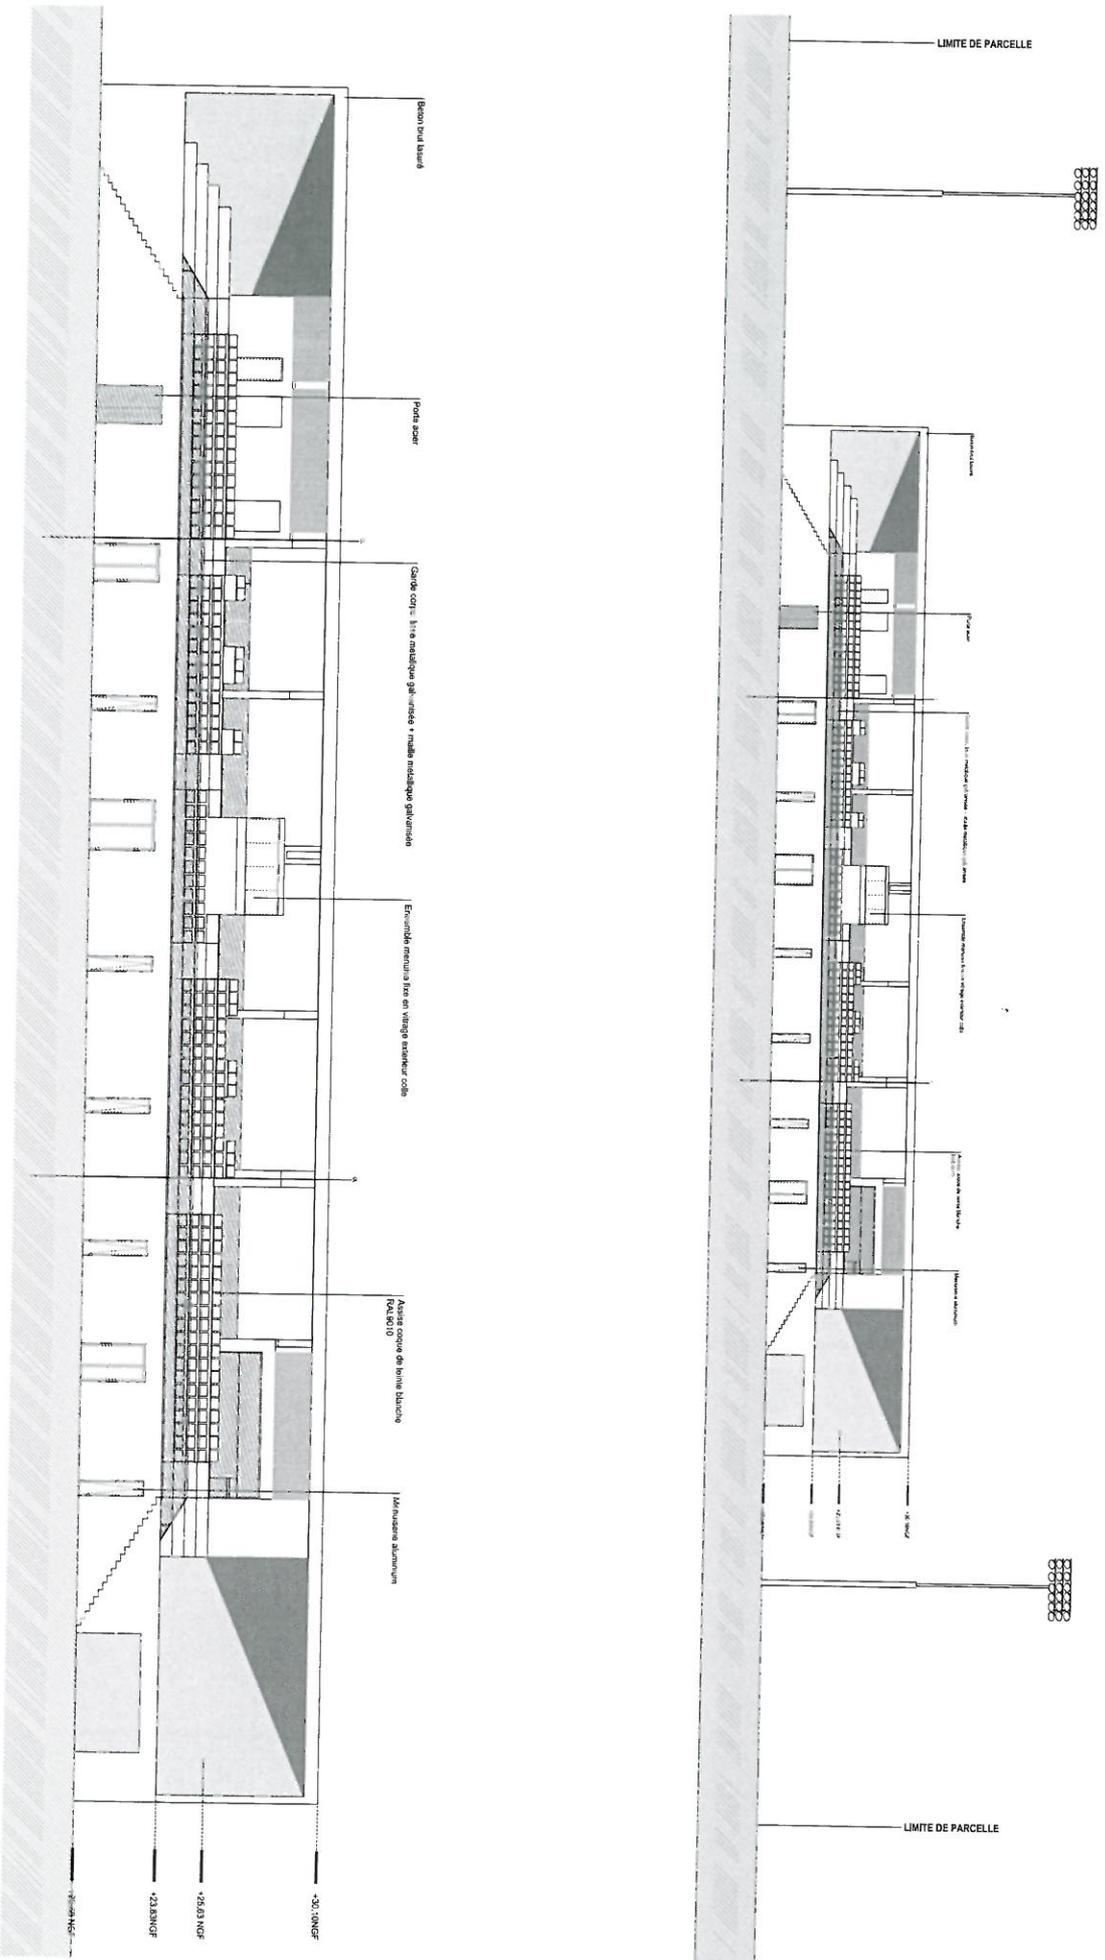



PLAQUE

DEMANDE ETUDE  
IMPACT CAS PAR CAS

PROJET

TRIBUNE  
HONNEUR STADE  
SASTRE

LOCALISATION

SIX FOURS  
LES PLAGES


MAITRE D'OUVRAGE

VILLE DE SIX  
FOURS LES  
PLAGES

DATE

11/08/2015

ELEVATIONS  
Nord-Est 300°/m  
Nord-Est 200°/m

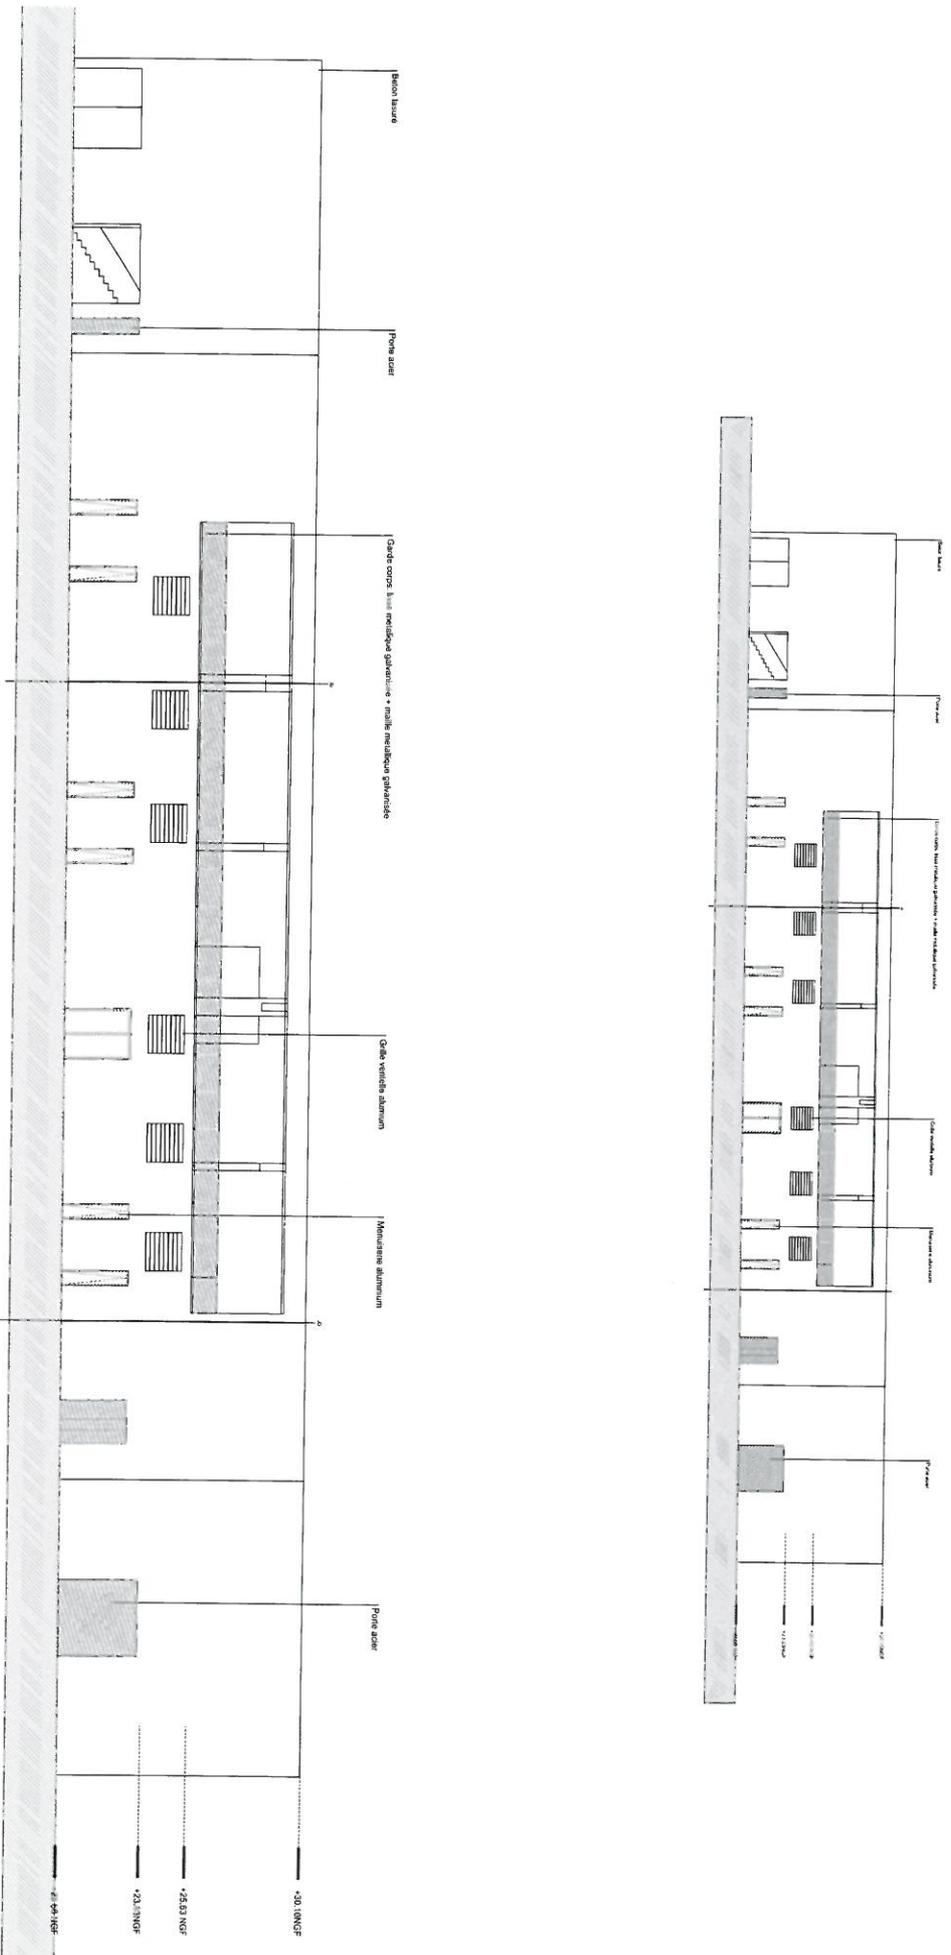



PLAQUE

DEMANDE ETUDE  
IMPACT CAS PAR CAS

PROJET

TRIBUNE  
HONNEUR STADE  
SASTRE

LOCALISATION

SIX FOURS  
LES PLAGES



MAITRE D'OUVRAGE


VILLE DE SIX  
FOURS LES  
PLAGES

DATE

11/08/2015

ELEVATIONS  
NordOuest  
Sud-Est 2006m<sup>9</sup>

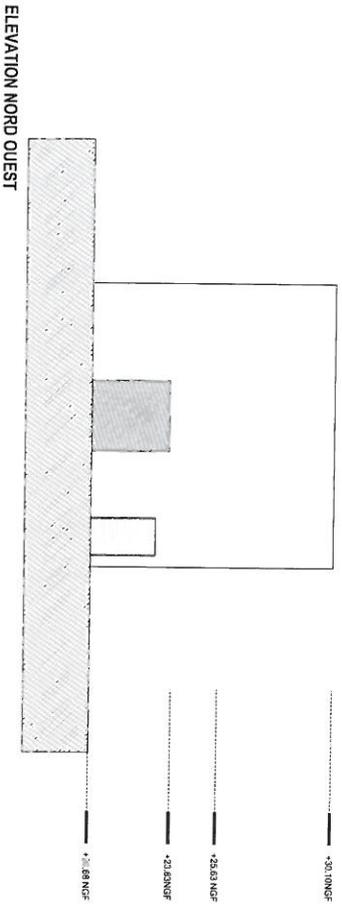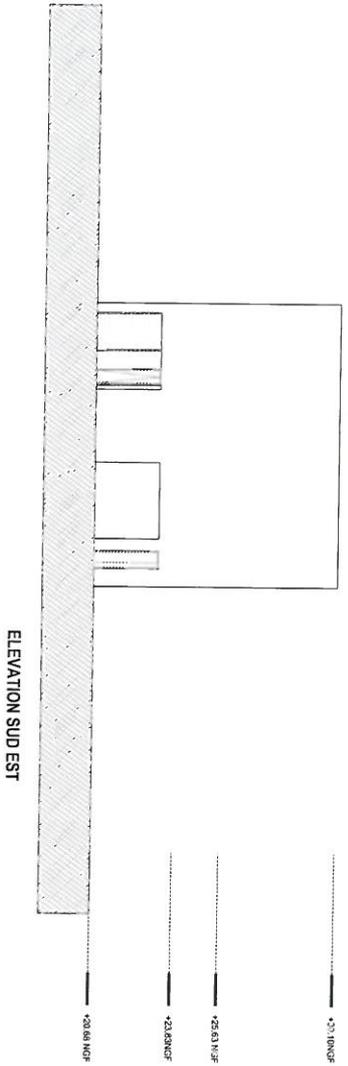

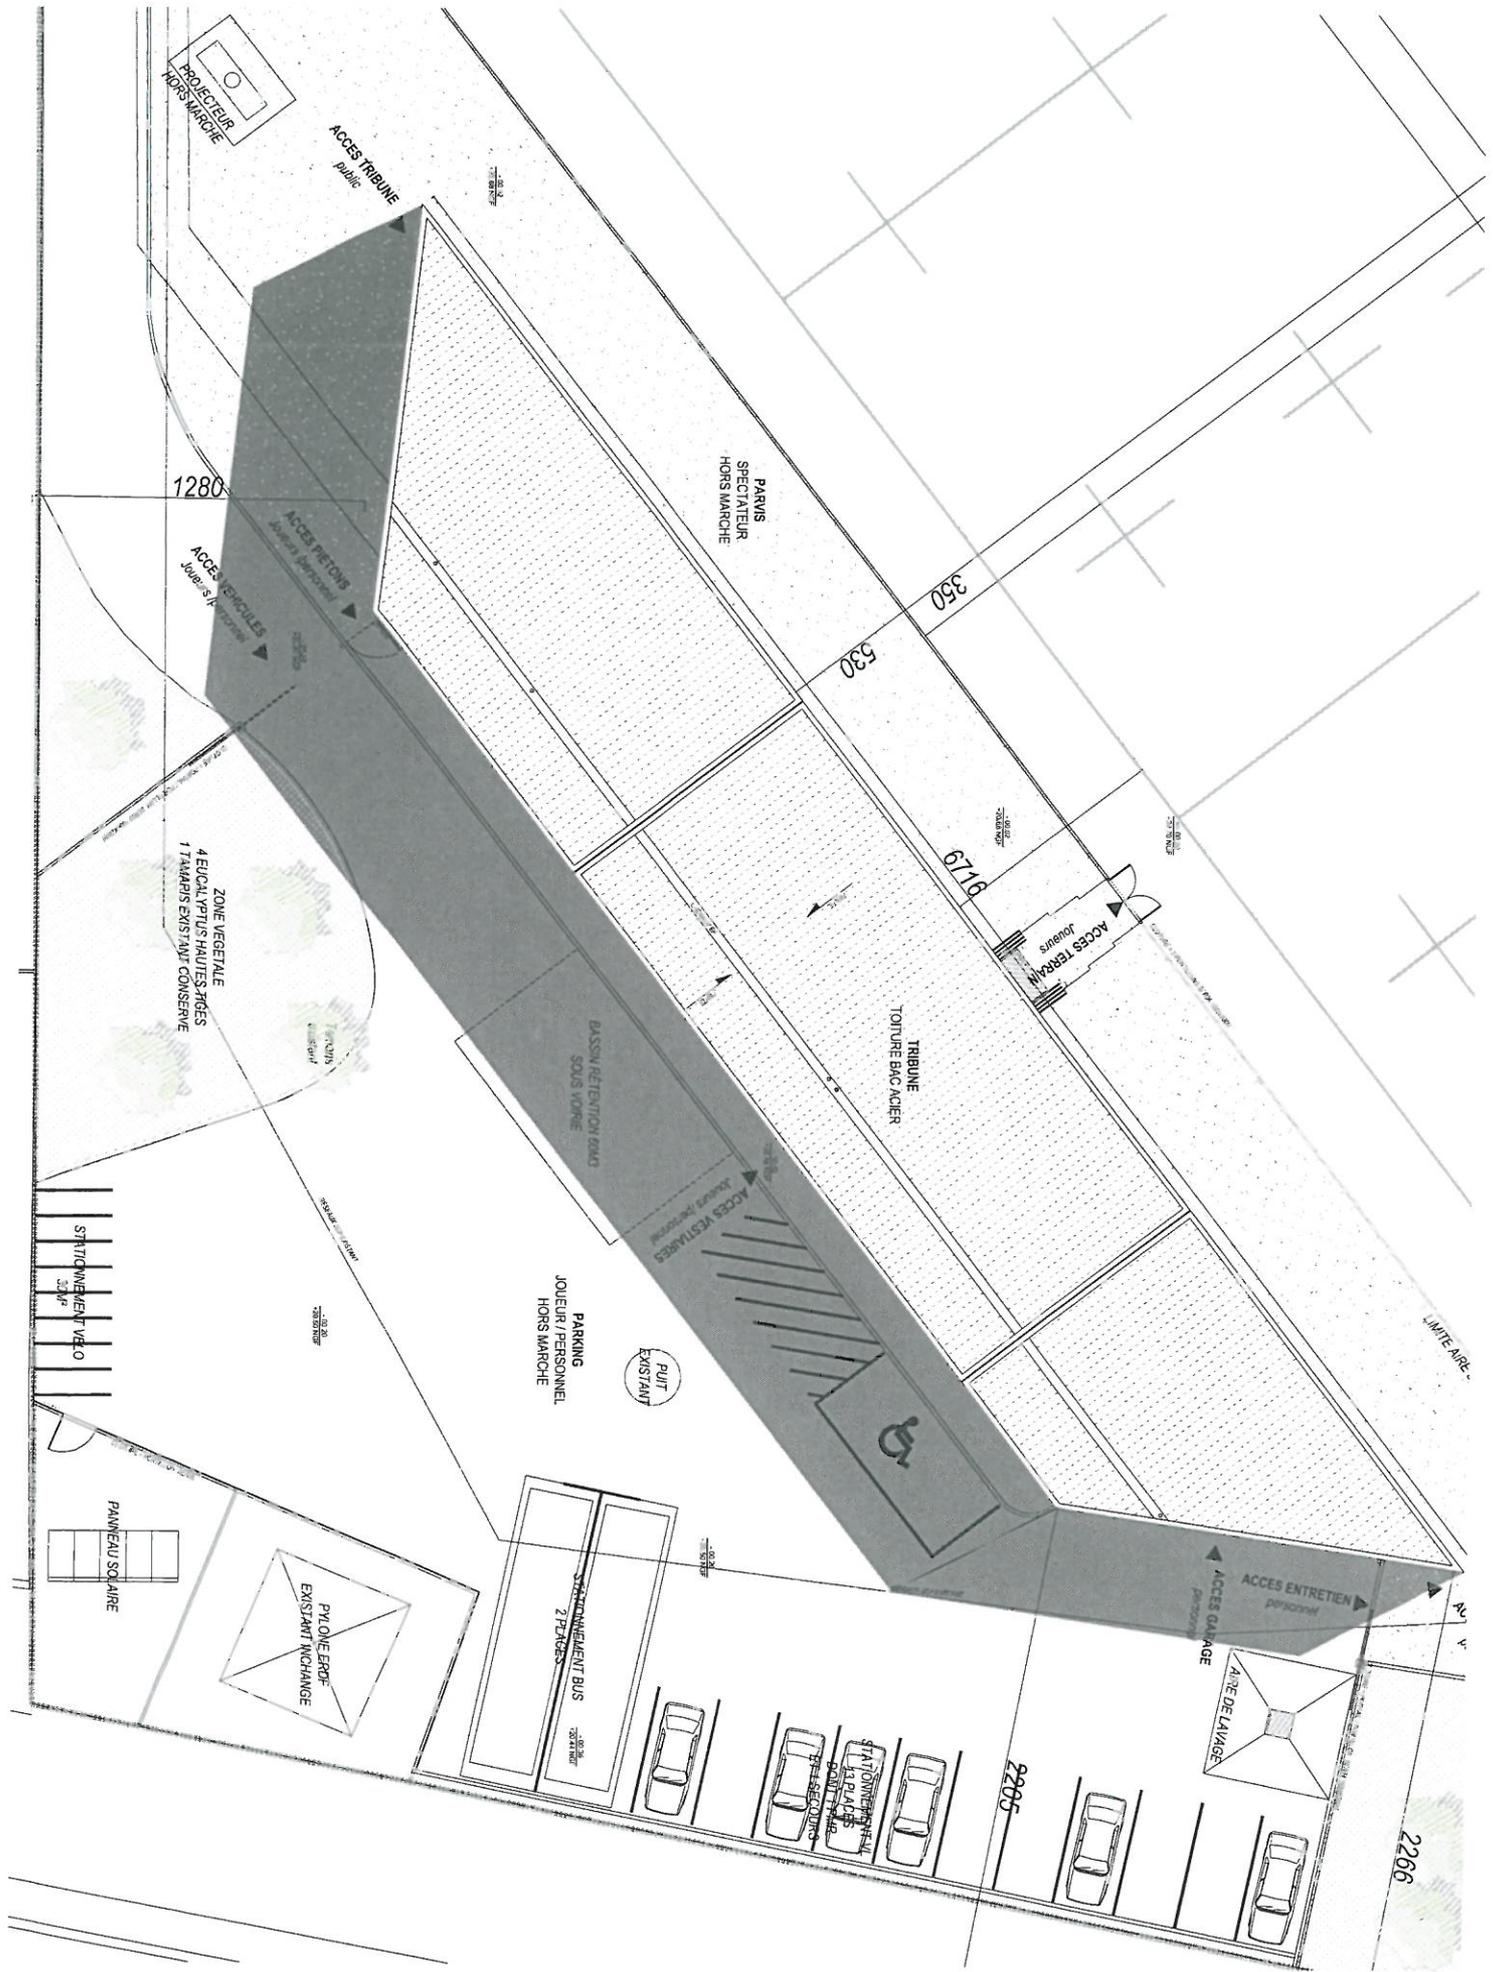

**PHASE**

DEMANDE ETUDE  
IMPACT CAS PAR CAS

**PROJET**

TRIBUNE  
HONNEUR STADE  
SASTRE

**LOCALISATION**

SIX FOURS  
LES PLAGES

**MAITRE D'OUVRAGE**

VILLE DE SIX  
FOURS LES  
PLAGES

**DATE**

11/08/2015

PLAN  
toiture 200ème



PHASE

DEMANDE ETUDE  
IMPACT CAS PAR CAS

PROJET

TRIBUNE  
HONNEUR STADE  
SASTRE

LOCALISATION

SIX FOURS  
LES PLAGES



MAITRE D'OUVRAGE

VILLE DE SIX  
FOURS LES  
PLAGES

DATE

11/08/2015

PLAN  
RDC 2003m

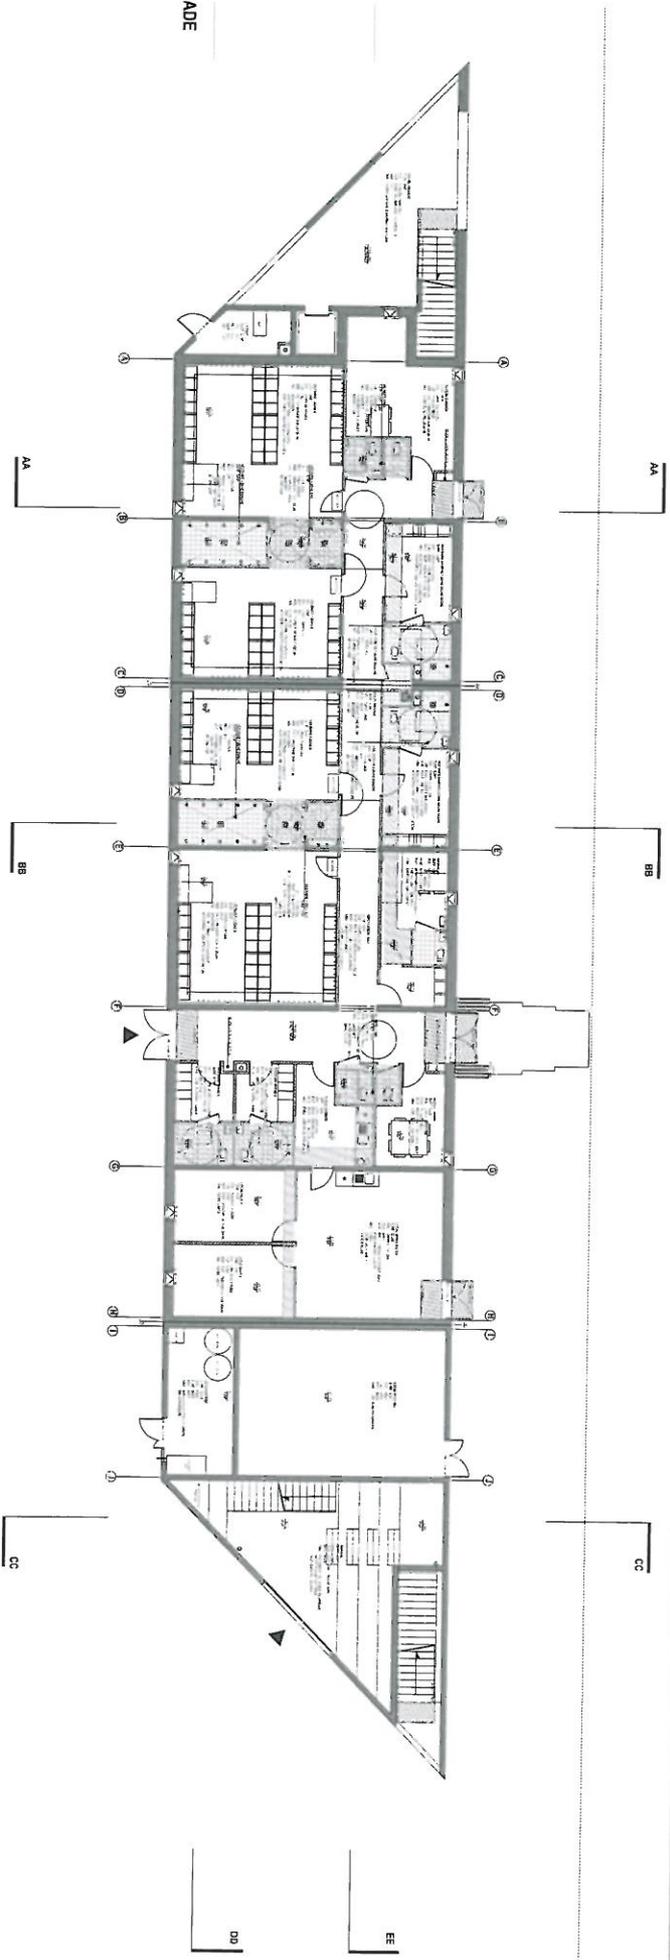 



PHASE

DEMANDE ETUDE  
IMPACT CAS PAR CAS

PROJET

TRIBUNUE  
HONNEUR STADE  
SASTRE

LOCALISATION

SIX FOURS  
LES PLAGES


MAITRE D'OUVRAGE

VILLE DE SIX  
FOURS LES  
PLAGES

DATE

11/08/2015

PLAN  
R+1 200ème

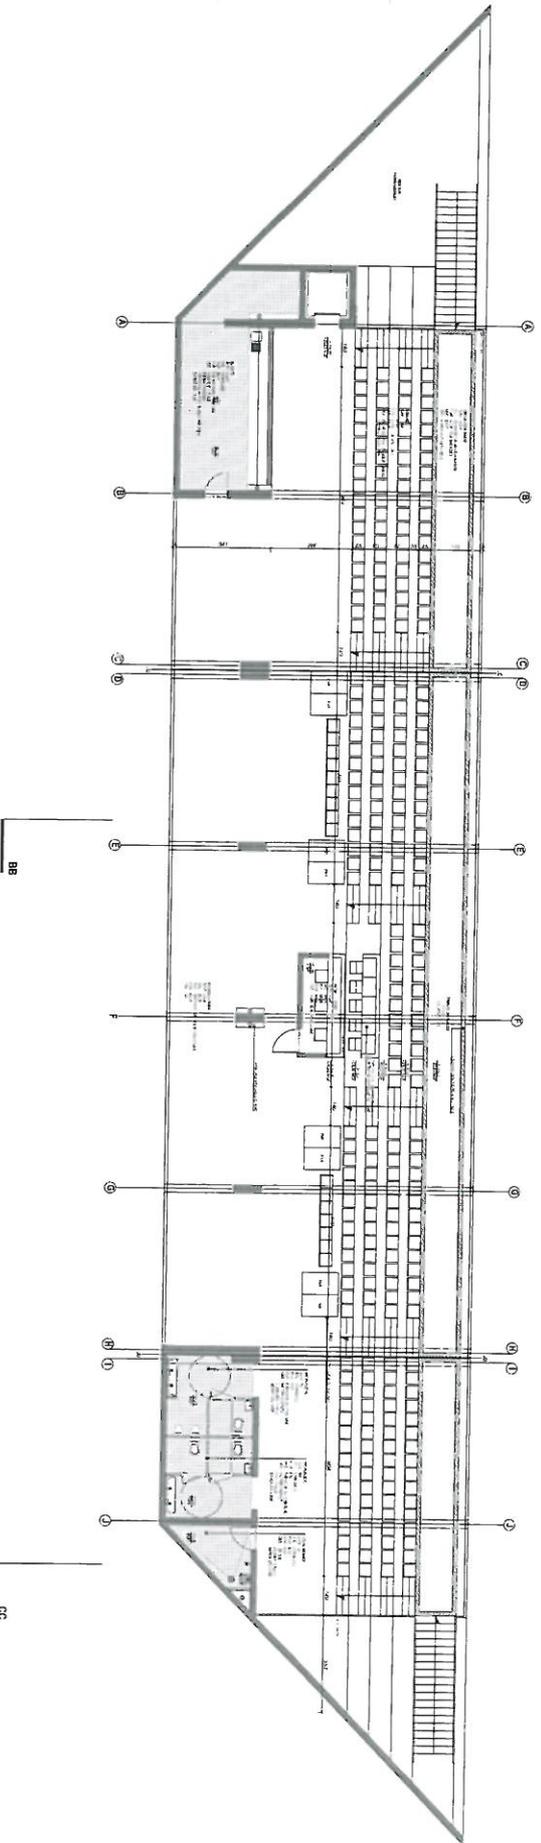



PHASE

DEMANDE ETUDE  
IMPACT CAS PAR CAS

PROJET

TRIBUNE  
HONNEUR STADE  
SASTRE

LOCALISATION

SIX FOURS  
LES PLAGES

MAIRIE D'OUYAPAE

VILLE DE SIX  
FOURS LES  
PLAGES

DATE

11/08/2015

INSERTION





**PHASE**

**DEMANDE ETUDE  
IMPACT CAS PAR CAS**

**PROJET**

**TRIBUNE  
HONNEUR STADE  
SASTRE**

**LOCALISATION**

**SIX FOURS  
LES PLAGES**


**MAITRE D'OUVRAGE**

**VILLE DE SIX  
FOURS LES  
PLAGES**

**DATE**

**11/08/2015**

**PHOTOGRAPHIE  
PROCHE**

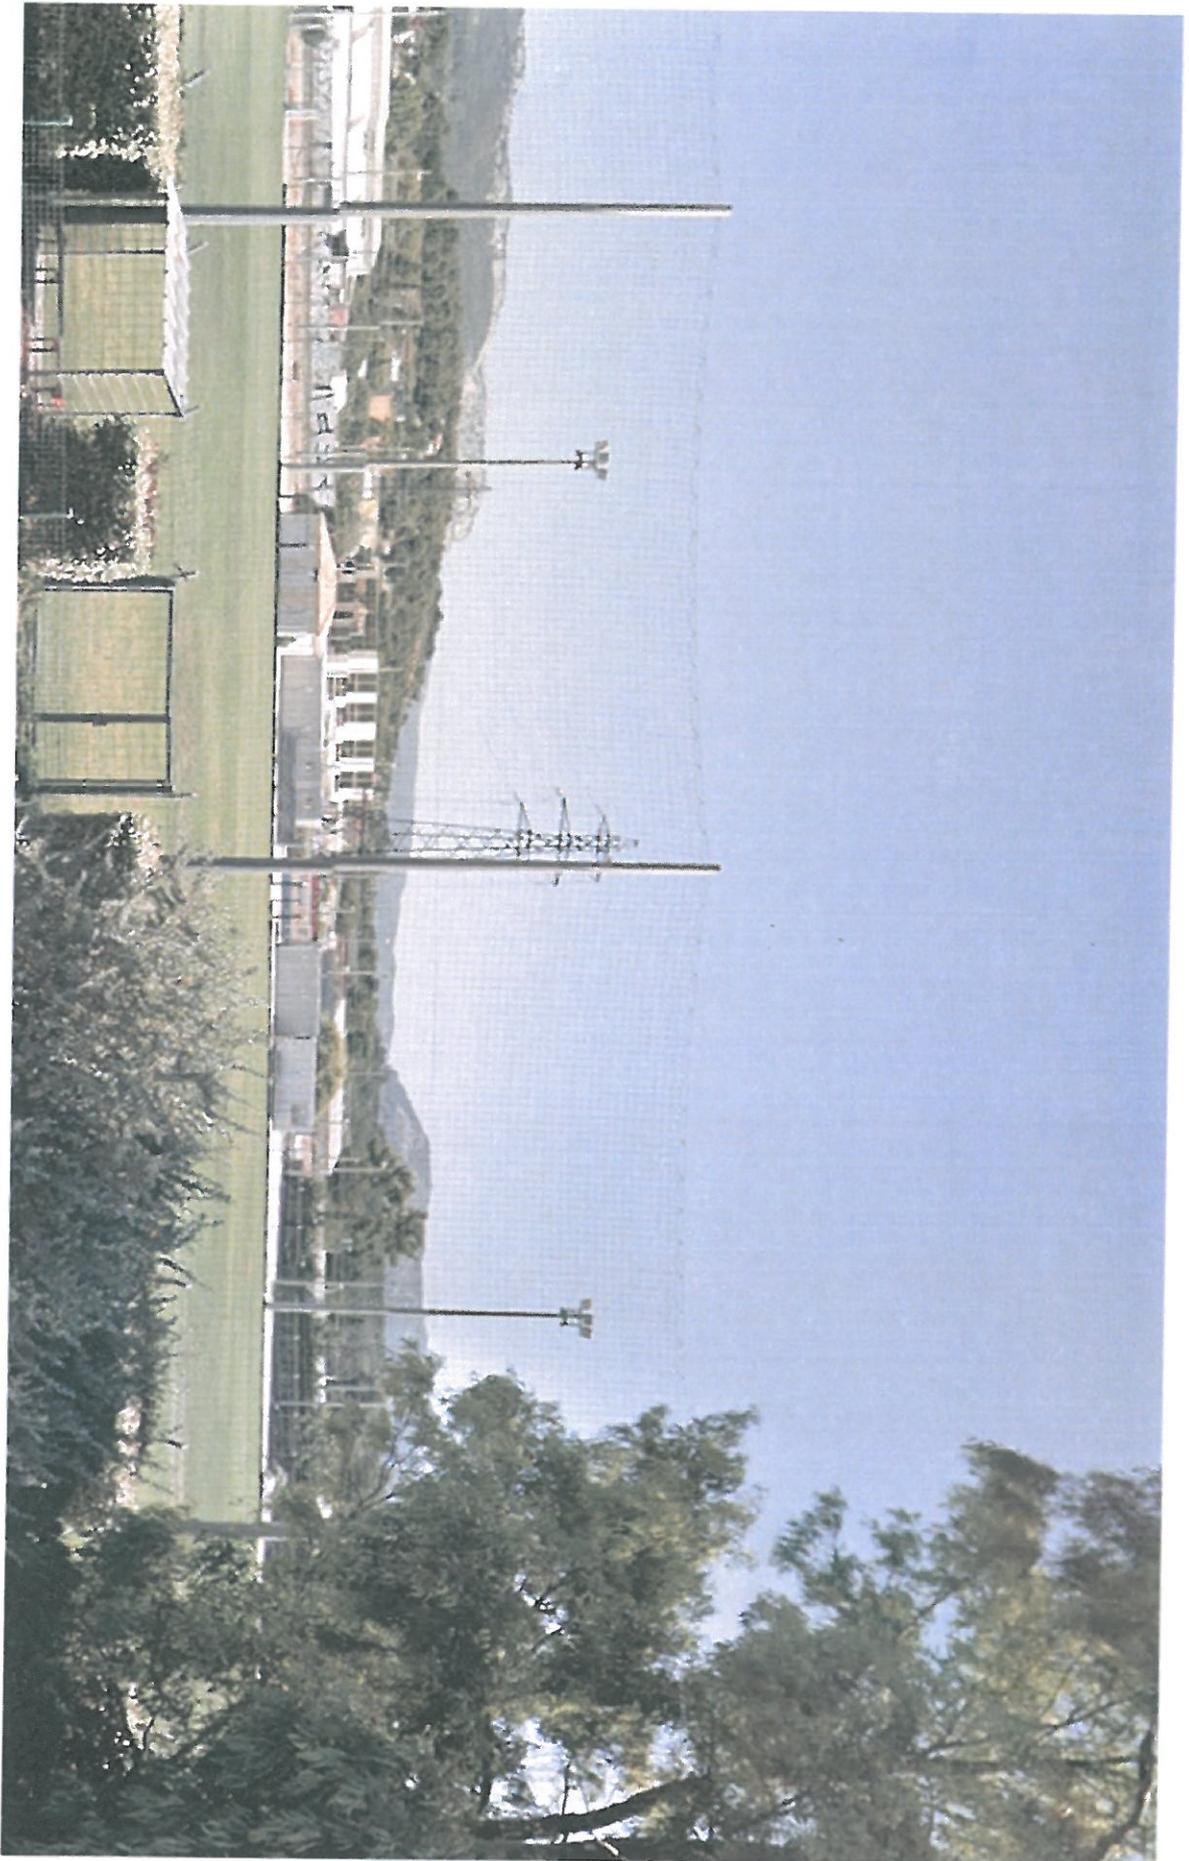

PHASE

DEMANDE ETUDE  
IMPACT CAS PAR CAS

PROJET

TRIBUNE  
HONNEUR STADE  
SASTRE

LOCALISATION

SIX FOURS  
LES PLAGES

MAITRE L'OUVRAGE

VILLE DE SIX  
FOURS LES  
PLAGES

DATE

11/08/2015

PHOTOGRAPHIE  
LOINTAINE