


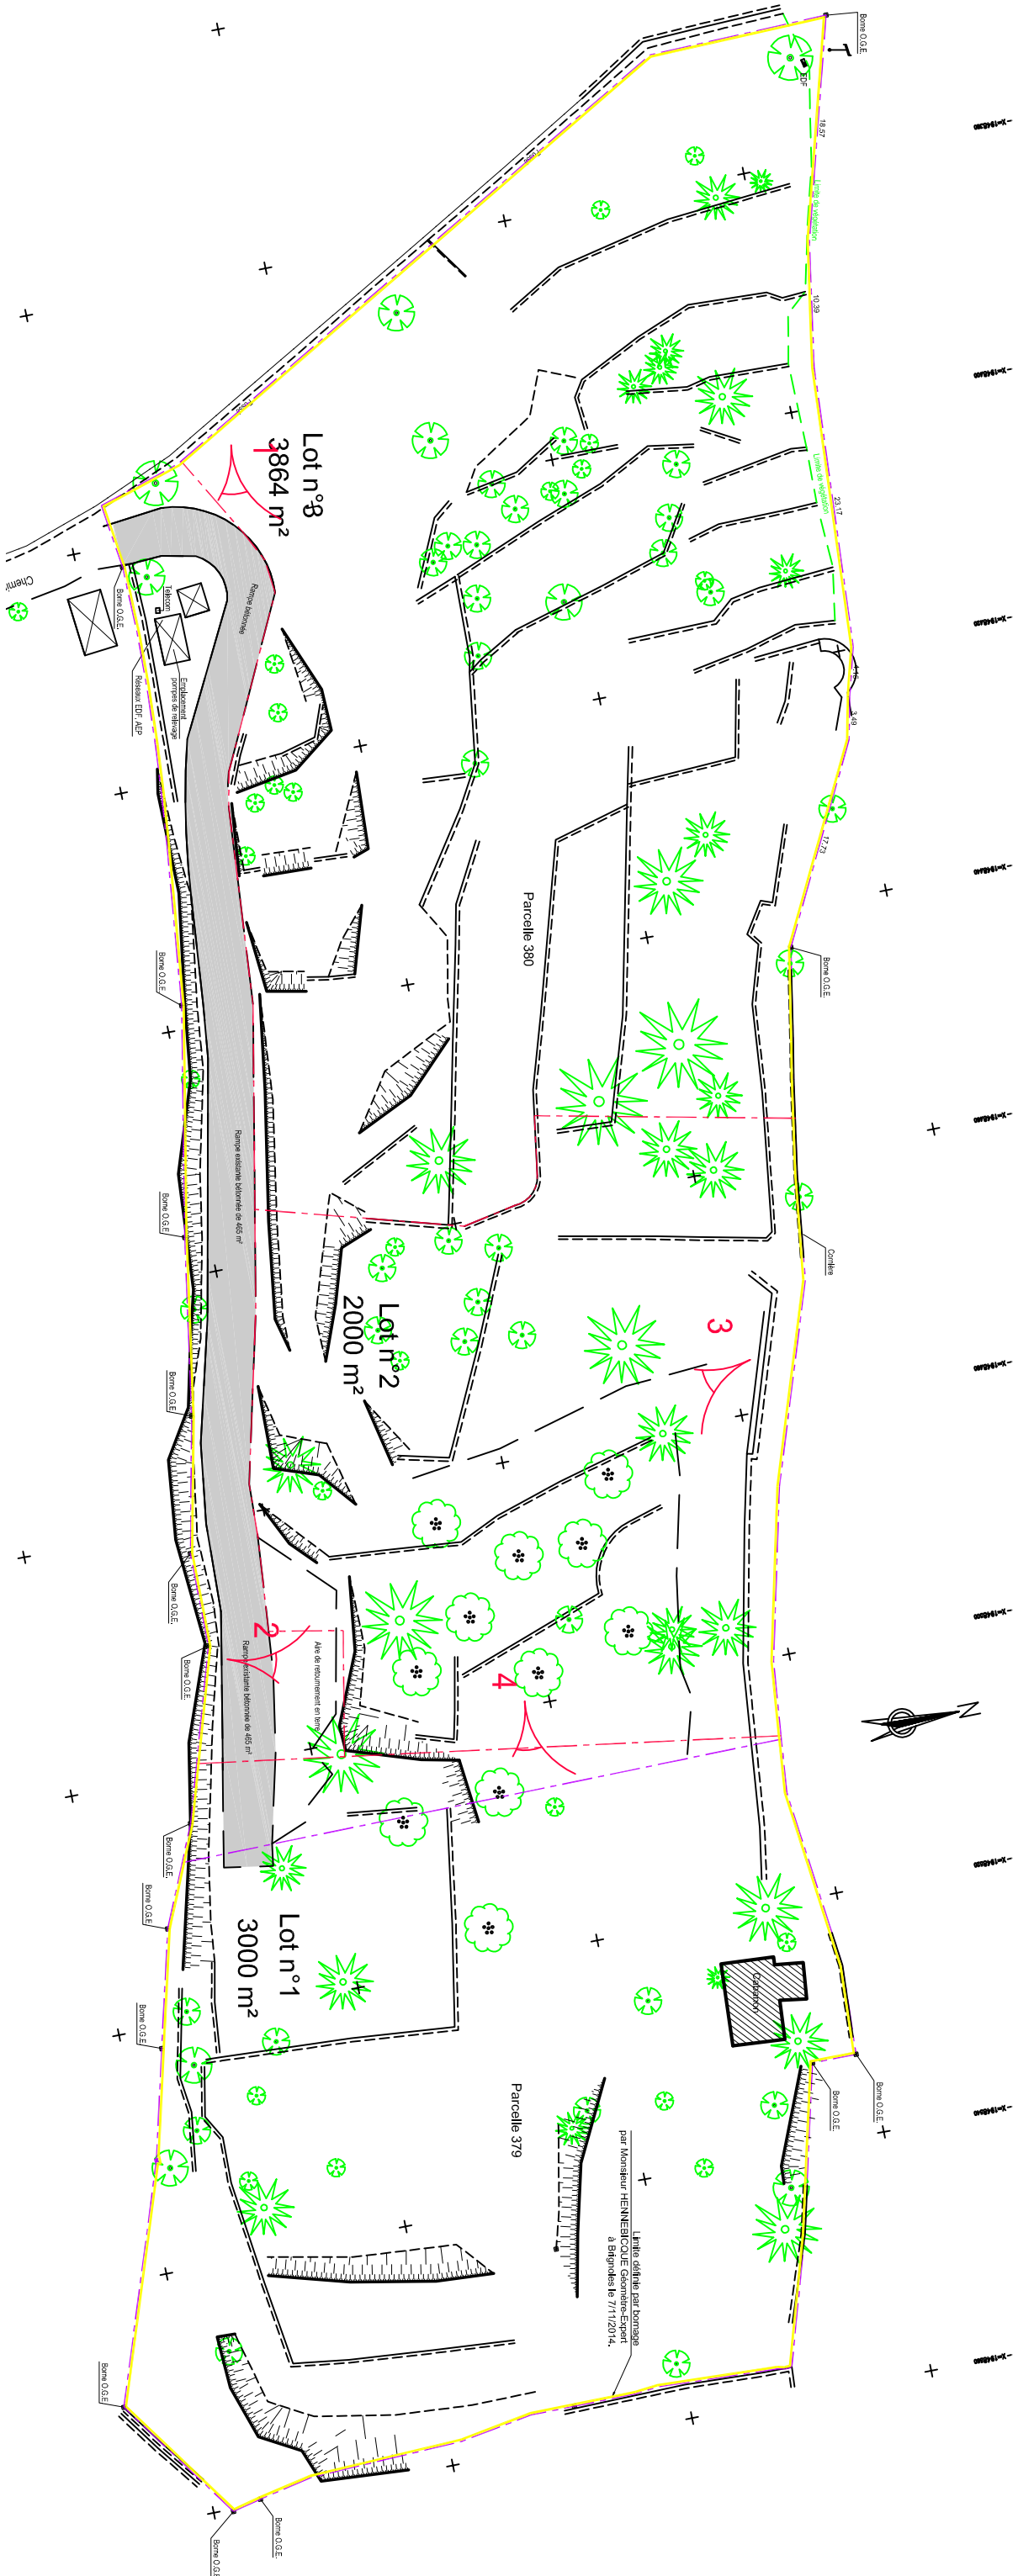

Contour de la zone à défricher : 9594 m² (surface cadastrale)



Représentation des prises de vues

Sans échelle

DEFRICHEMENT

COMMUNE DE BRIGNOLES (83)

Lieu dit "Le Ravin des Cardeurs"

Section CE

Numéros 379-380

LOTISSEMENT "LOURMARIN"



GEOMETRE - EXPERT
CONSEIL EN MATIERE D'AMENAGEMENT

Dressé par ARCOGEX
SELARL FRAISSE - ARNEL - de COMBAREIU
Géomètres Experts DPLG
14, Rue St Sébastien - 13006 MARSEILLE
Tél: 04.96.10.21.21 - Fax: 04.96.10.21.22.
Adresse E-Mail : geom4@gmail.com

DOSSIER : 115/15

FICHER : 01515-PA.DWG

Date : 02/08/2015