


Figure 1 : Situation du terrain projeté dans la commune de Ventabren au lieu-dit « Chante Grillet » (Géoportail.fr, 2010)





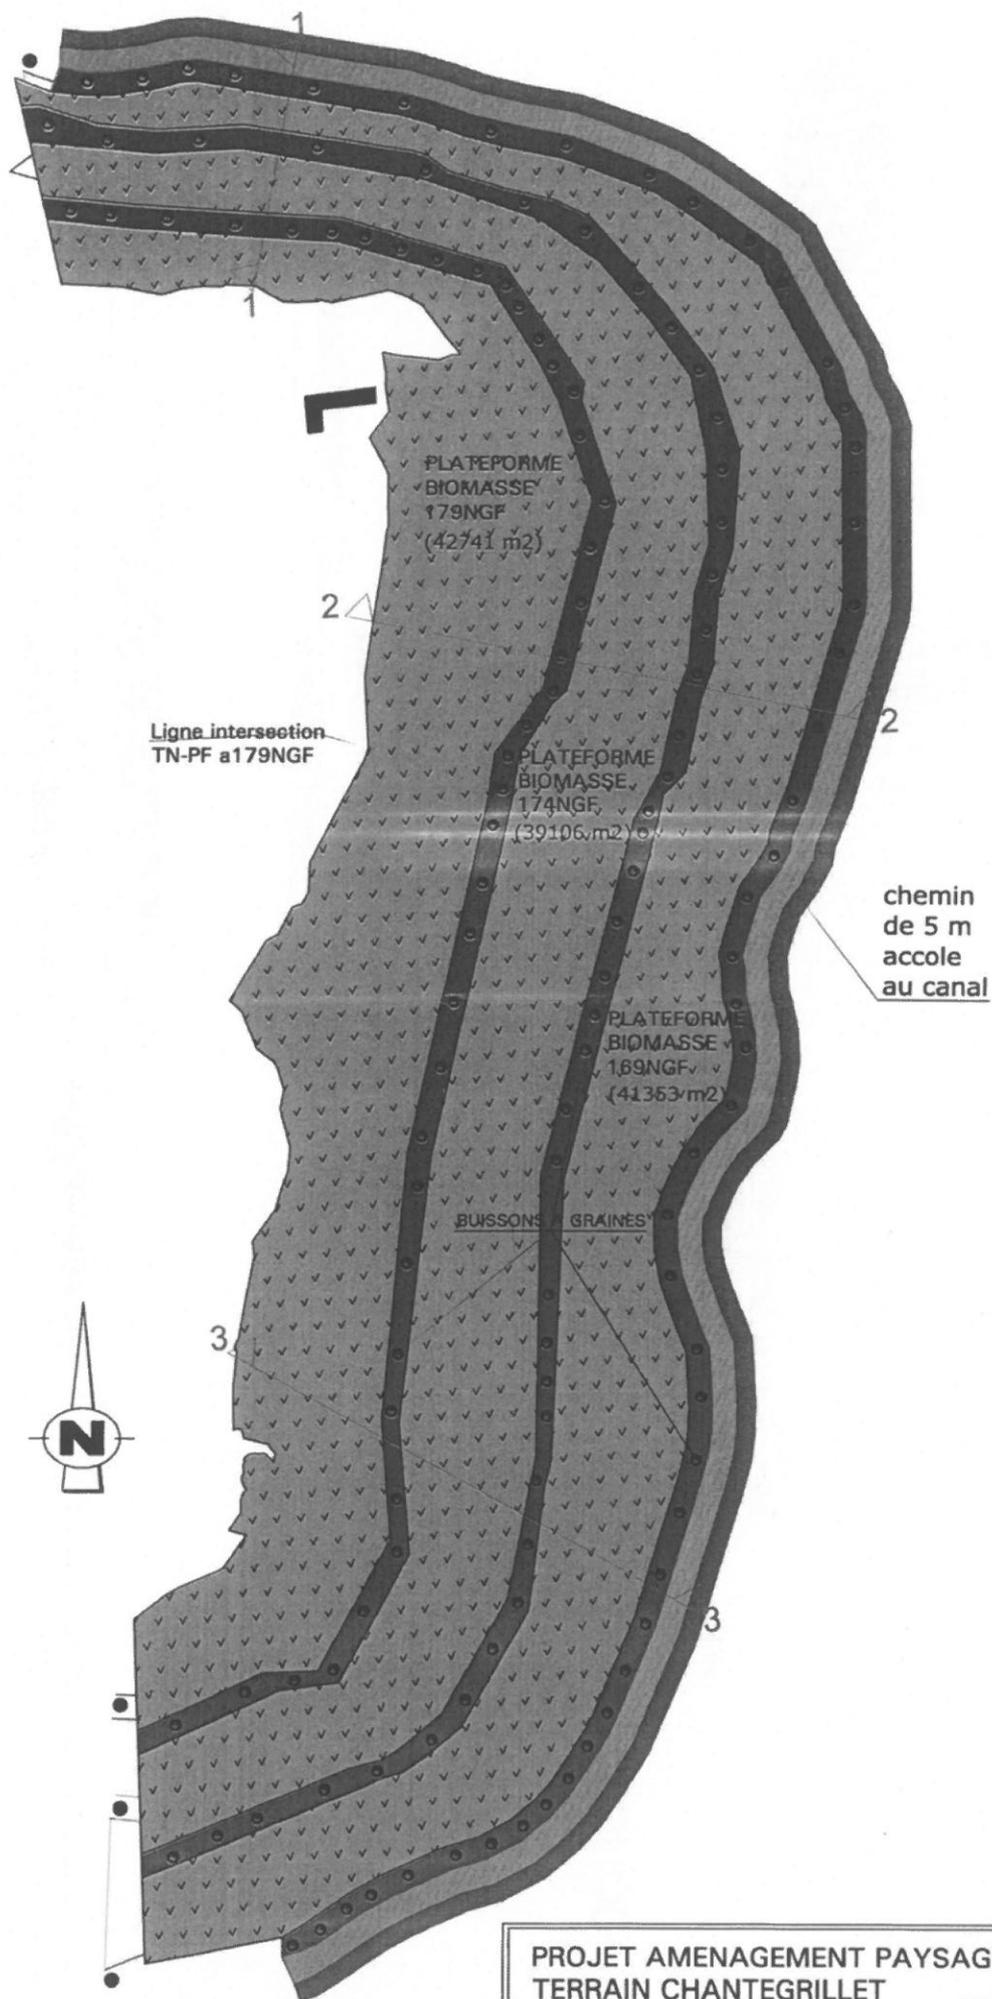

PROJET AMENAGEMENT PAYSAGER
 TERRAIN CHANTEGRILLET
 Echelle 1/2000

