

SA L'IMMOBILIERE EUROPEENE



M. LAVIT Emmanuel

CREATION D'UN CENTRE COMMERCIAL

Lieu-dit "la Violette"
Route Nationale 7
84100 - ORANGE

MODIFICATIONS

[illegible]

805/O/13

APS

01/06/15

PLAN DE SITUATION

01

Echelle :

Atelier AB

ZAC PORTE SUD

Immeuble Agamic

84100 - ORANGE


Tél. : 04 90 35 54 21


Fax: 04 34 09 10 36

E.mail : contact@orange.atelierab.fr



Nota : Ces documents sont des documents de consultation et ne peuvent, en aucun cas, servir à l'exécution des travaux.

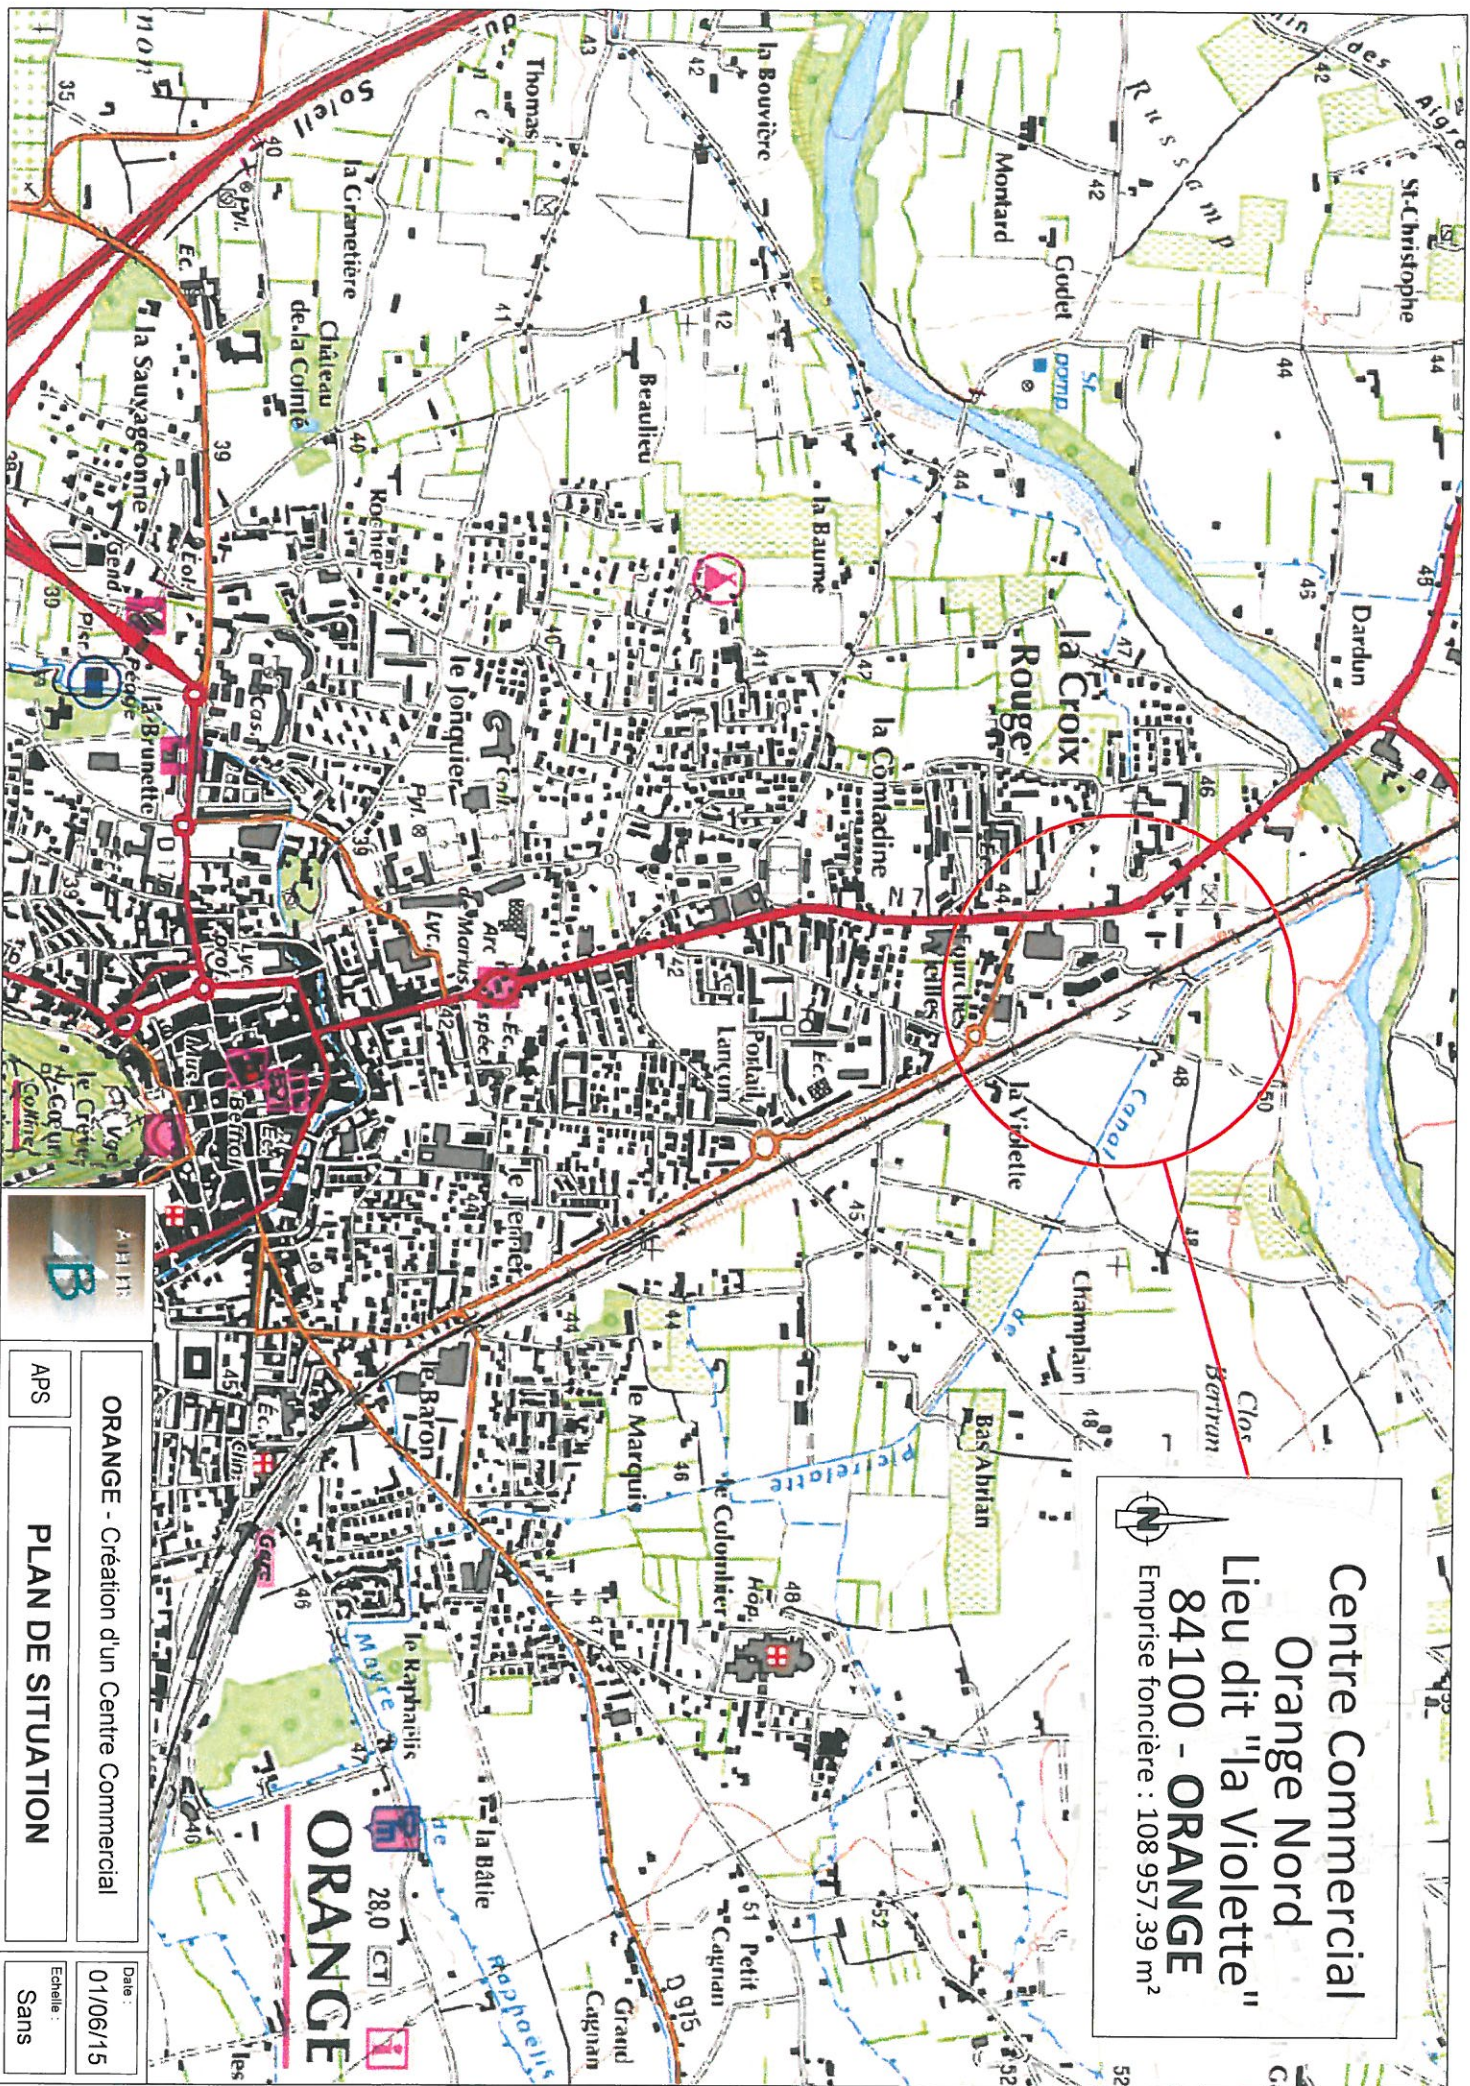

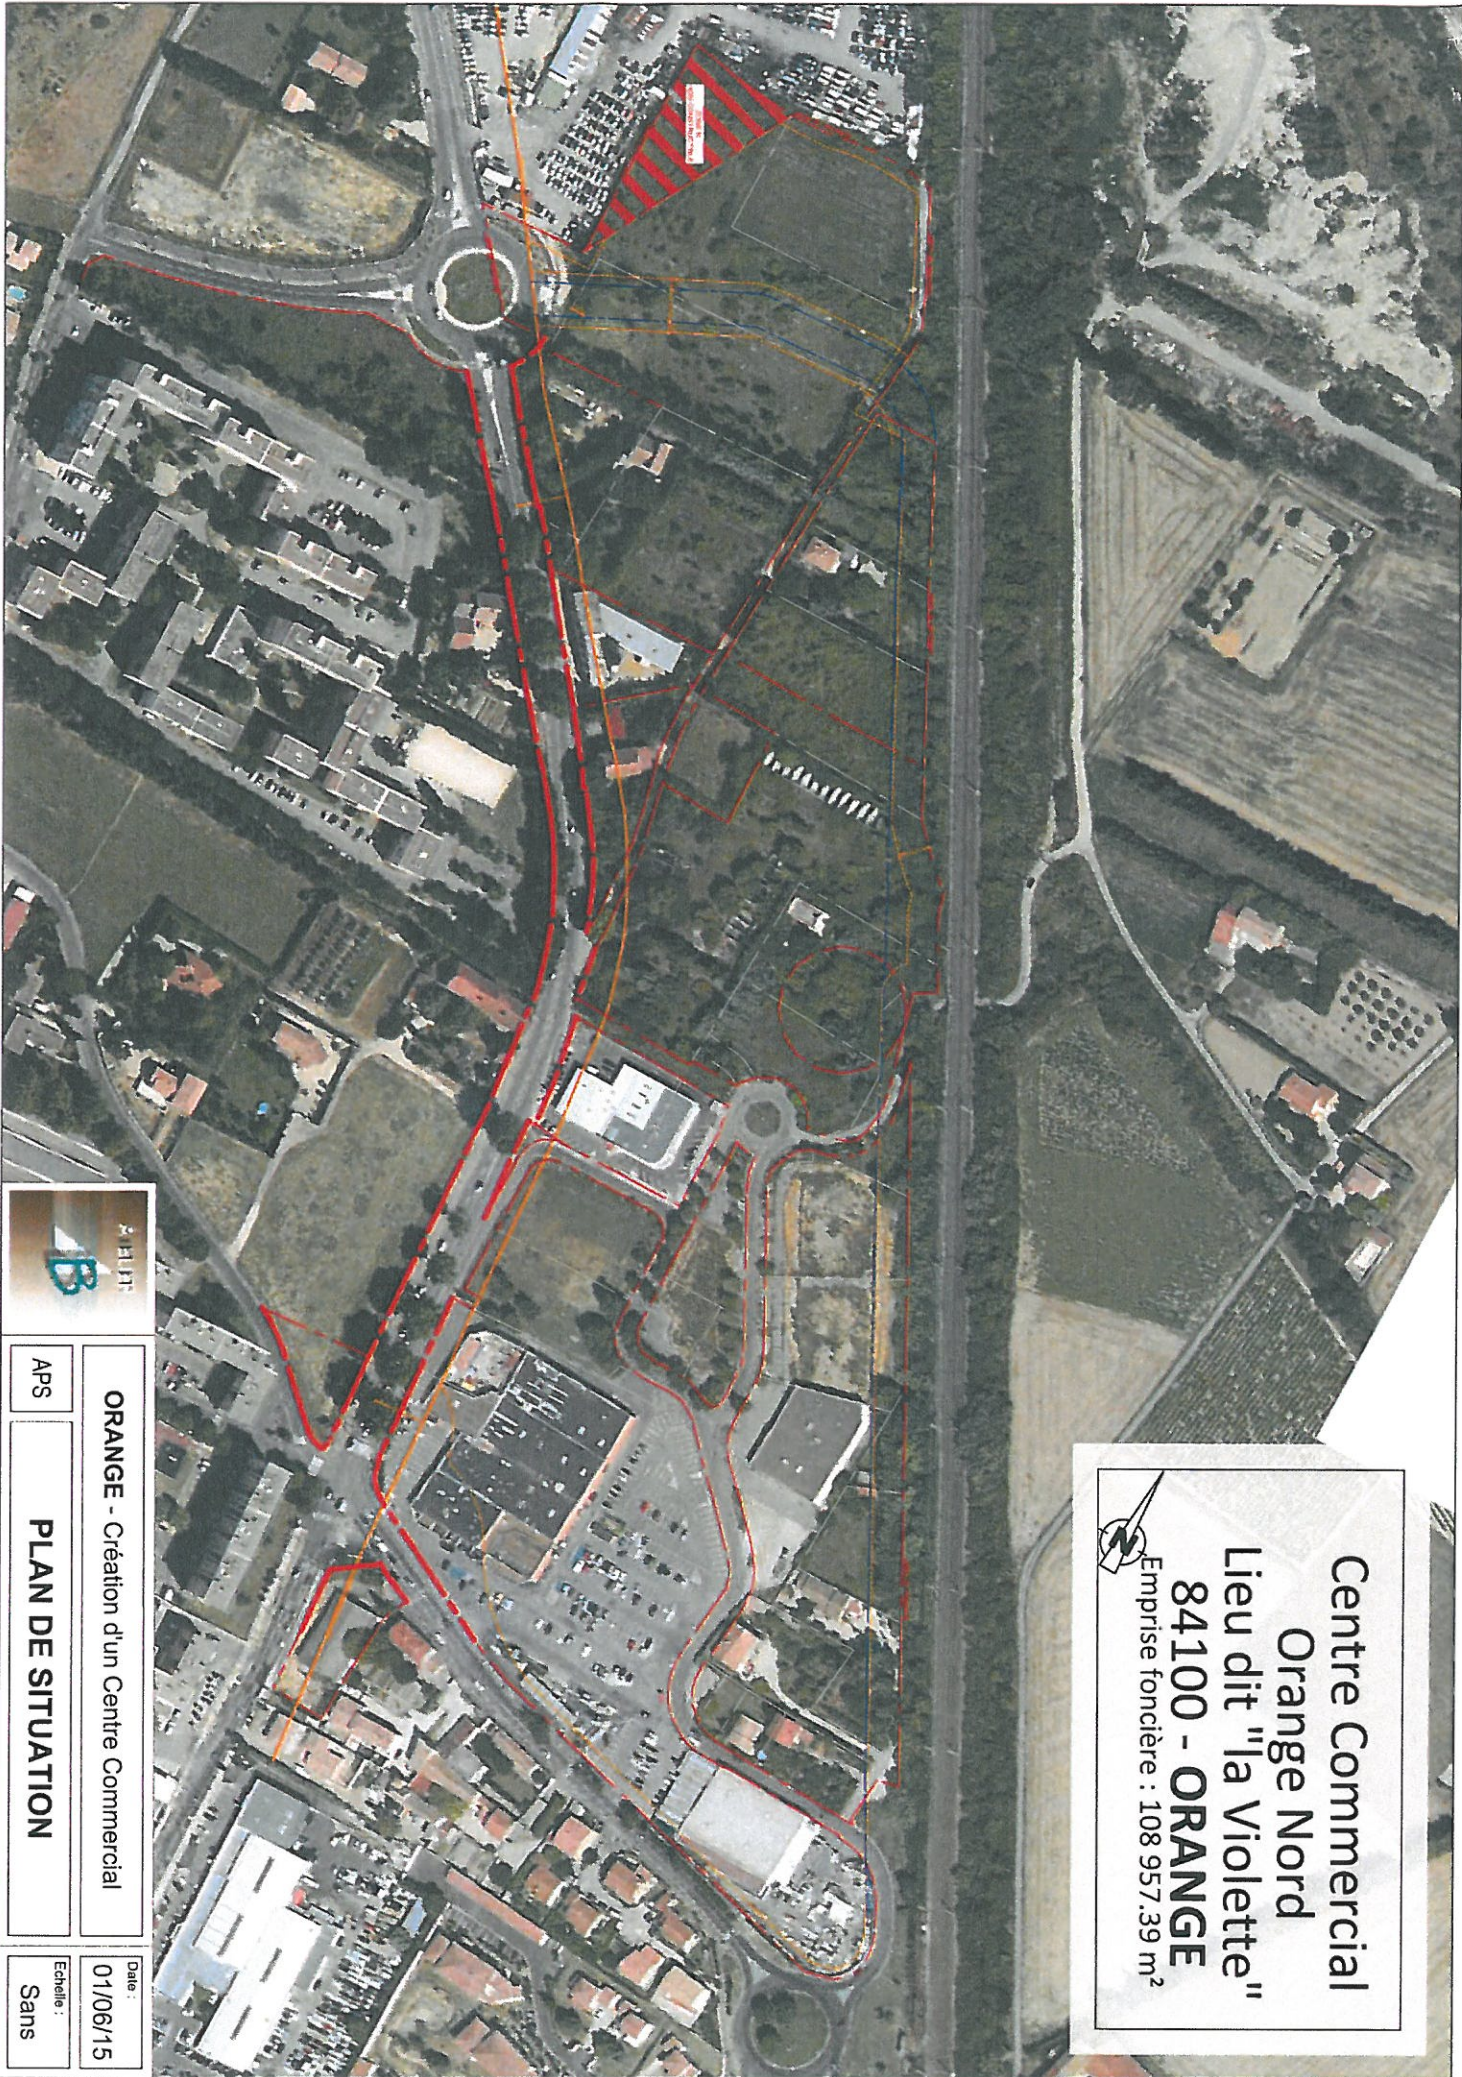

Centre Commercial
Orange Nord
Lieu dit "la Violette"
84100 - **ORANGE**
Emprise foncière : 108 957,39 m²




ORANGE - Création d'un Centre Commercial

APS

PLAN DE SITUATION

Date : 01/06/15
Echelle : Sans

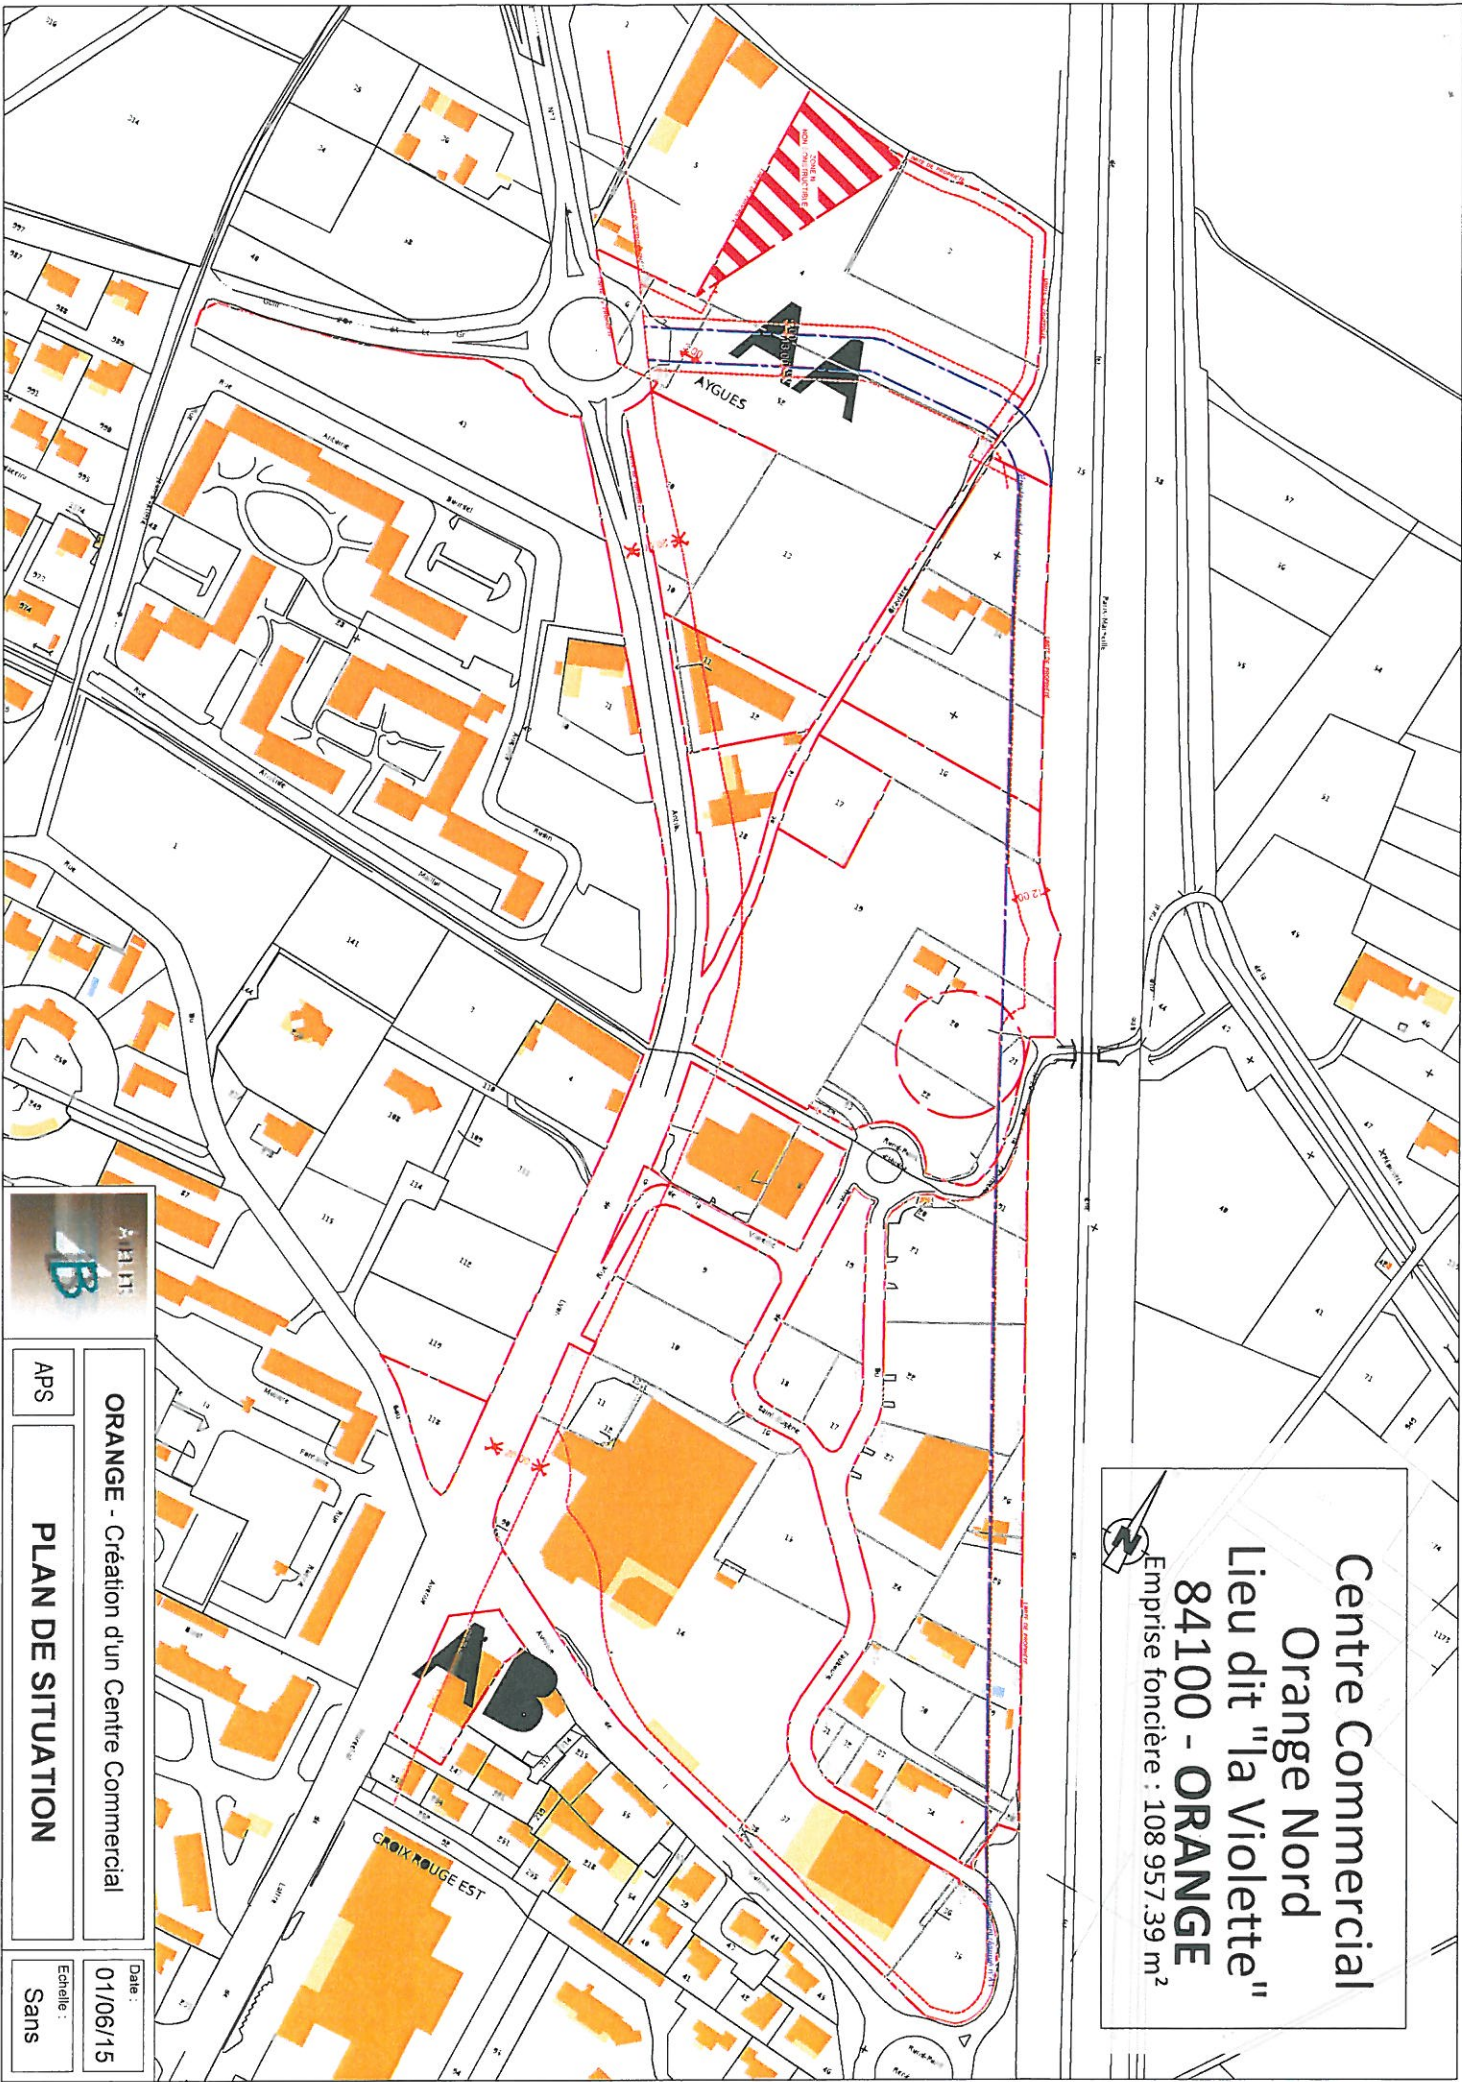

Centre Commercial
Orange Nord
Lieu dit "la Violette"
84100 - ORANGE
Emprise foncière : 108 957.39 m²



ORANGE - Création d'un Centre Commercial

APS

PLAN DE SITUATION

Date : 01/06/15
Echelle : Sans