


Propositions

## > AVENUE DE LA REPUBLIQUE - SEQUENCES 3,4,5



EXISTANT

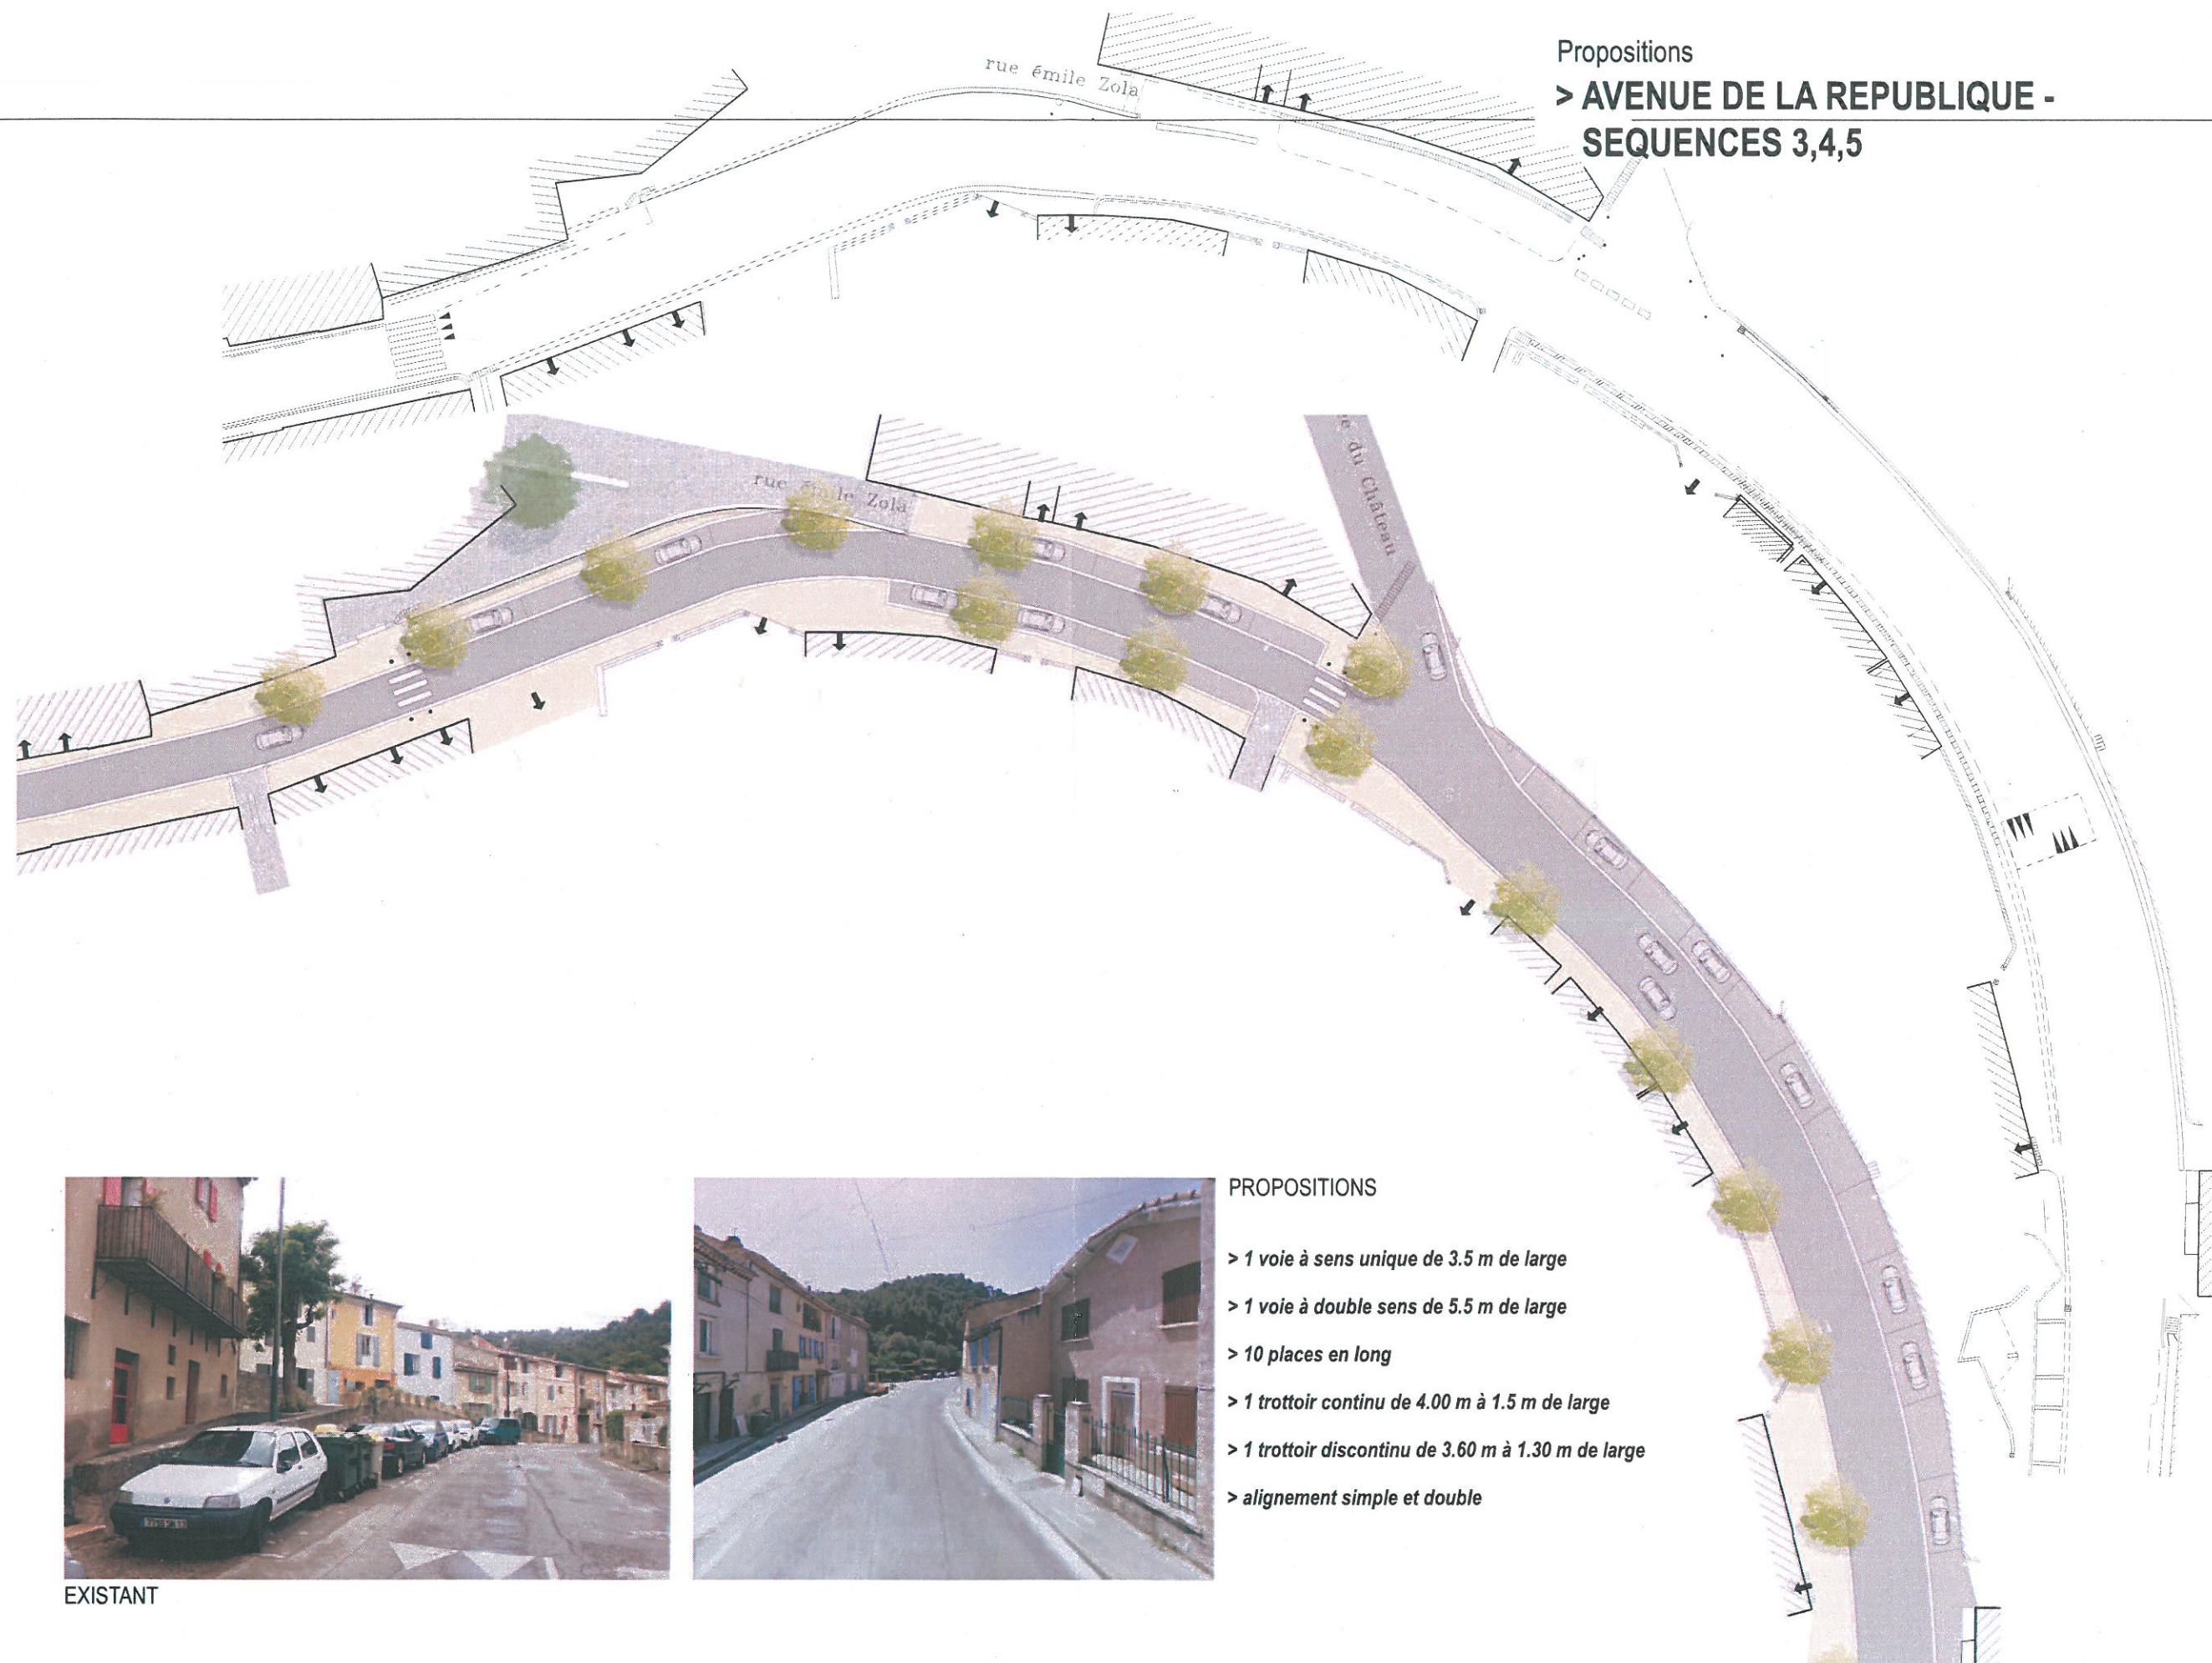

### PROPOSITIONS

- > 1 voie à sens unique de 3.5 m de large
- > 1 voie à double sens de 5.5 m de large
- > 10 places en long
- > 1 trottoir continu de 4.00 m à 1.5 m de large
- > 1 trottoir discontinu de 3.60 m à 1.30 m de large
- > alignement simple et double