


# CHÂTEAU LA SAURINE

route de Martina  
13 590 Meyreuil

## LISTE DES PIÈCES:

- AD. 1 Formulaires
- AD. 2 Plan de situation
- AD. 3 Photos
- AD. 4 Plan projet
- AD. 5 Plan projet et abords

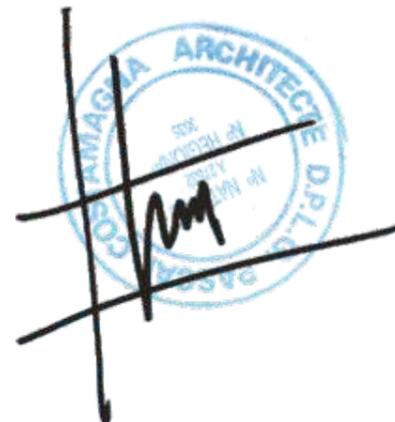



maître d'ouvrage  
SCEA LES ECURIES DE LA SAURINE

maître d'oeuvre  
**Pascal Costamagna**  
265 avenue de Mazargues - 13008 MARSEILLE  
tél : 04 91 22 72 00 - fax : 04 91 71 42 55 portable : 06.11.05.20.83 techni.arch@wanadoo.fr

AUTORISATION DE DEFRICTION  
Aménagement du Château de la Saurine

Avril 2016

Sommaire

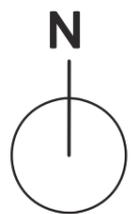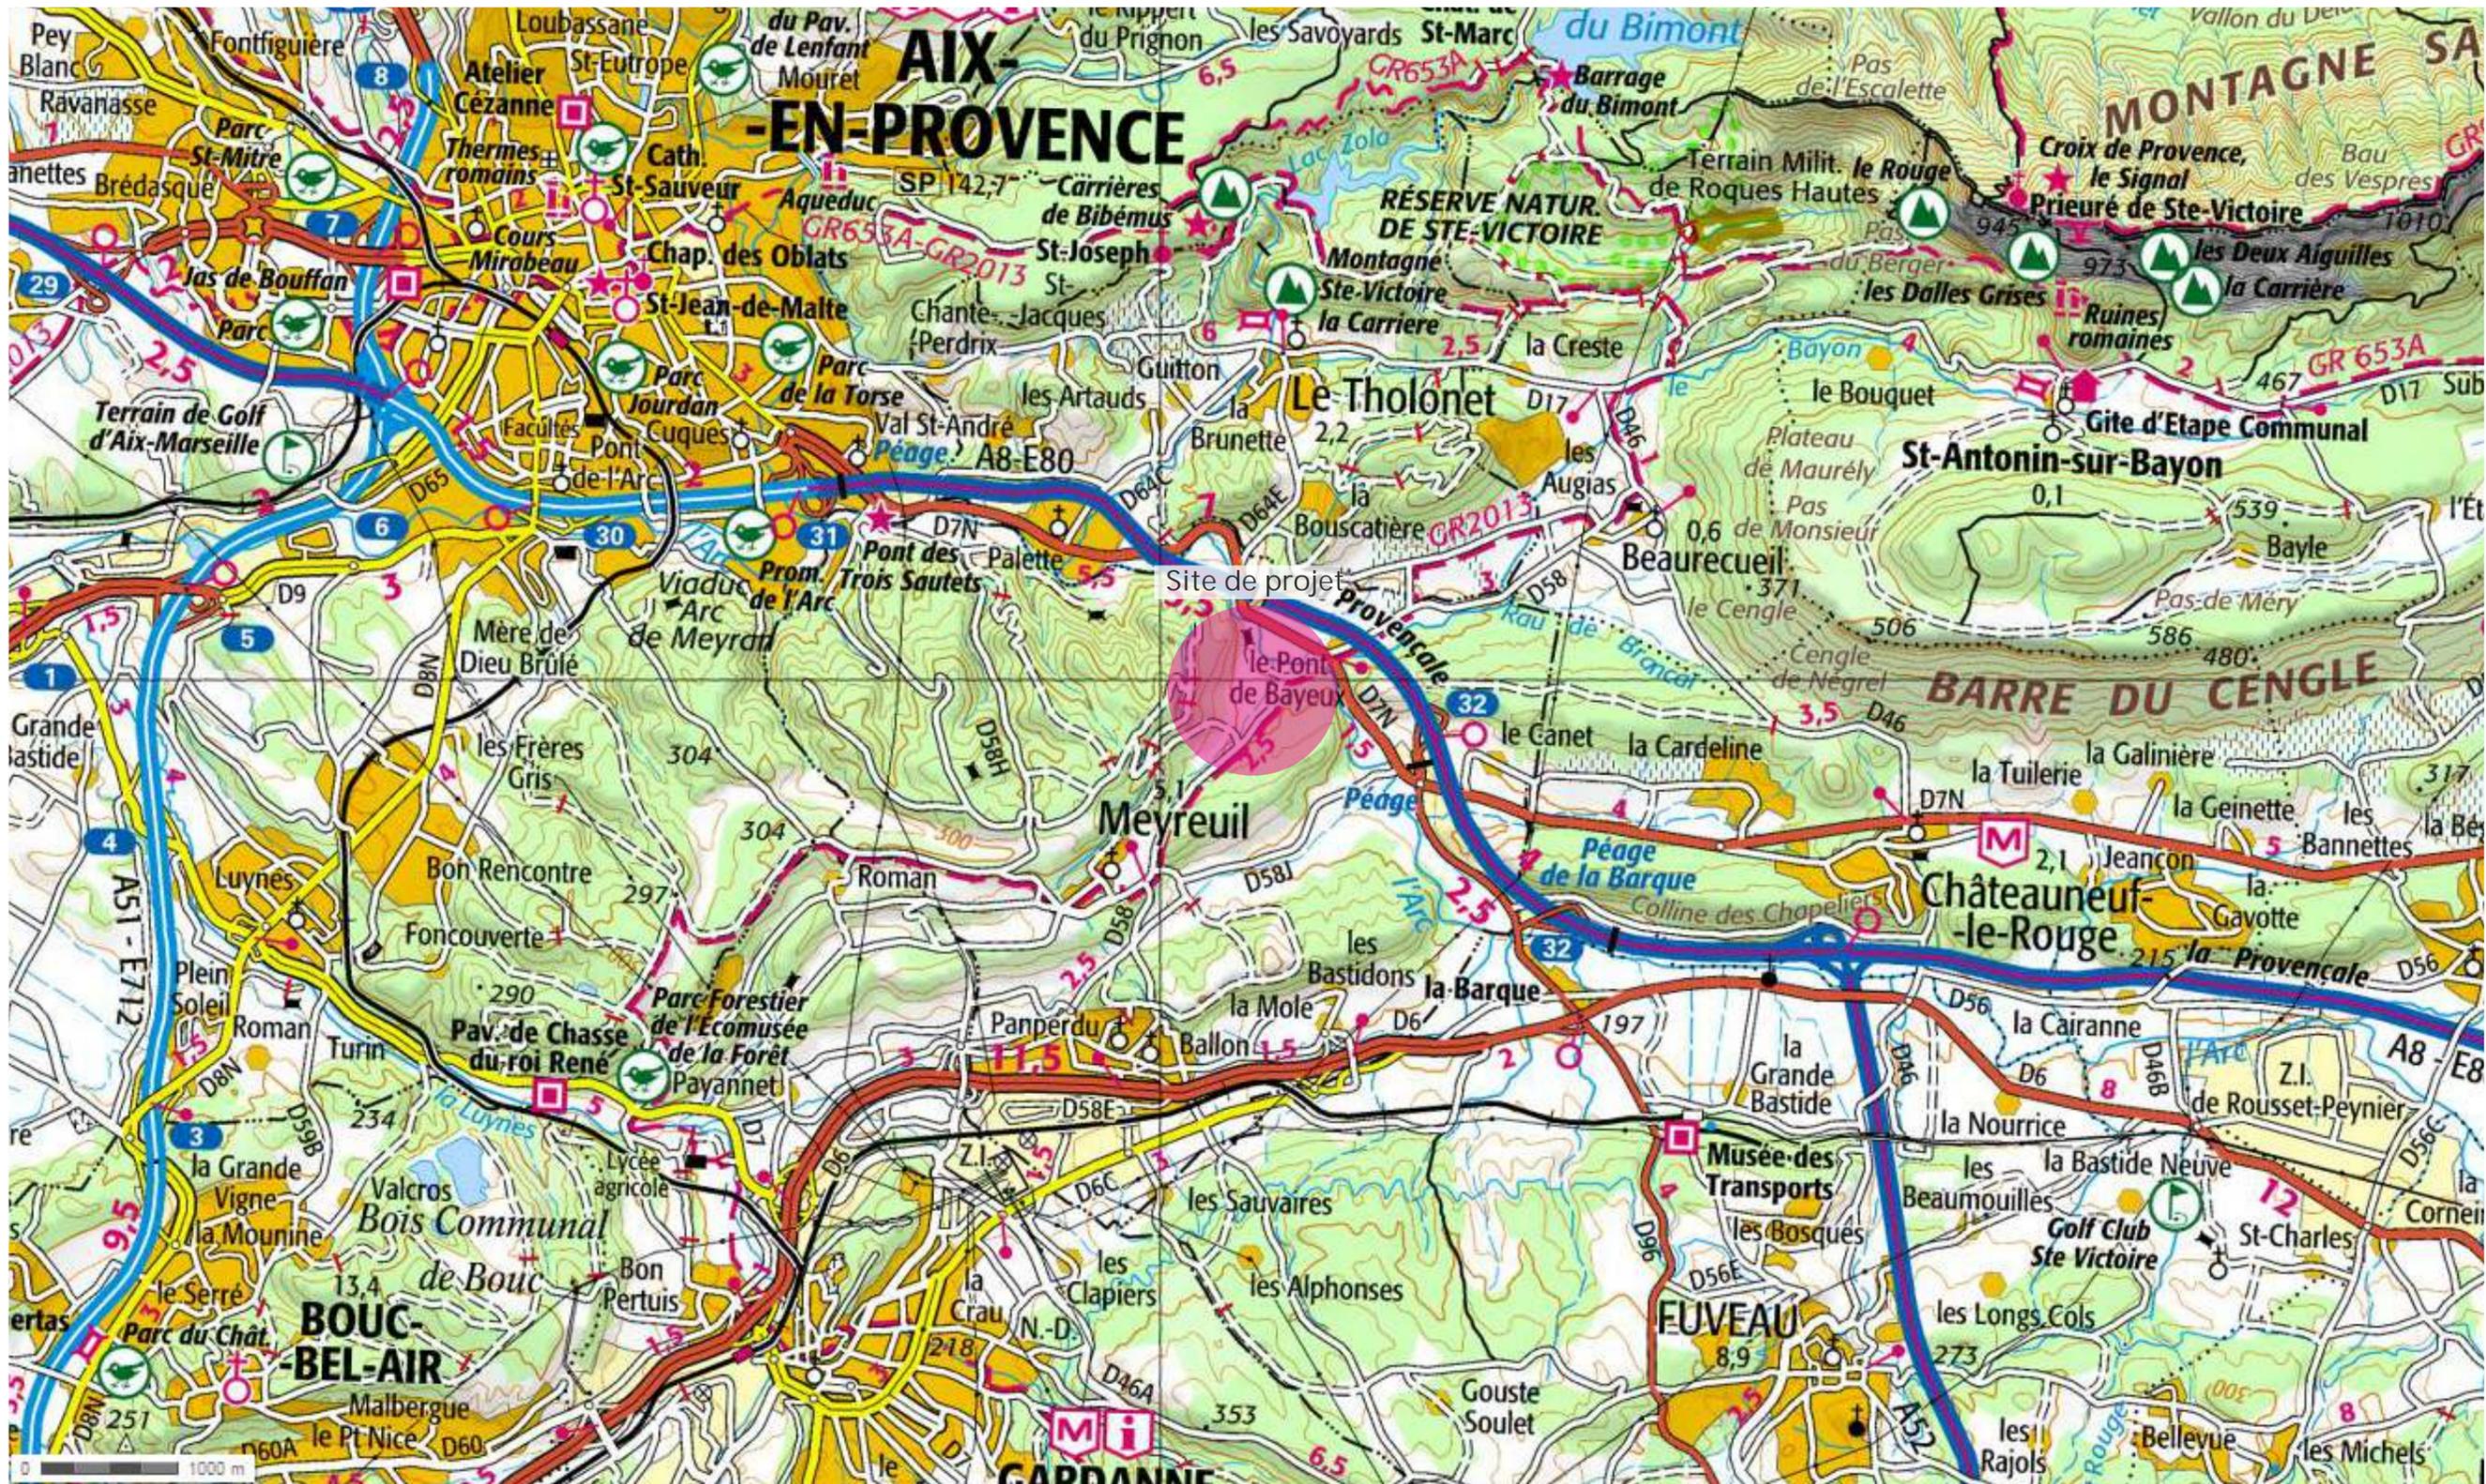

*[Handwritten signature]*



maître d'ouvrage  
SCEA LES ECURIES DE LA SAURINE

maître d'oeuvre  
Pascal Costamagna  
265 avenue de Mazargues - 13008 MARSEILLE  
tél : 04 91 22 72 00 - fax : 04 91 71 42 55 portable : 06.11.05.20.83 techni.arch@wanadoo.fr

AUTORISATION DE DEFRICHEMENT  
Aménagement du Château de la Saurine  
Avril 2016

AD2 - Plan de situation - 1/50 000°




1: Photographie lointaine octobre 2015



2: Photographie lointaine octobre 2015



Photo aérienne source: google map 2016

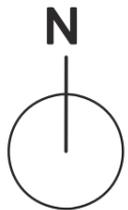

*[Handwritten signature]*




maître d'ouvrage  
SCEA LES ECURIES DE LA SAURINE

maître d'oeuvre  
**Pascal Costamagna**  
265 avenue de Mazargues - 13008 MARSEILLE  
tél : 04 91 22 72 00 - fax : 04 91 71 42 55 portable : 06.11.05.20.83 techni.arch@wanadoo.fr

AUTORISATION DE DEFRIQUEMENT  
Aménagement du Château de la Saurine  
Avril 2016

AD3.1 - Photos de la zone d'implantation

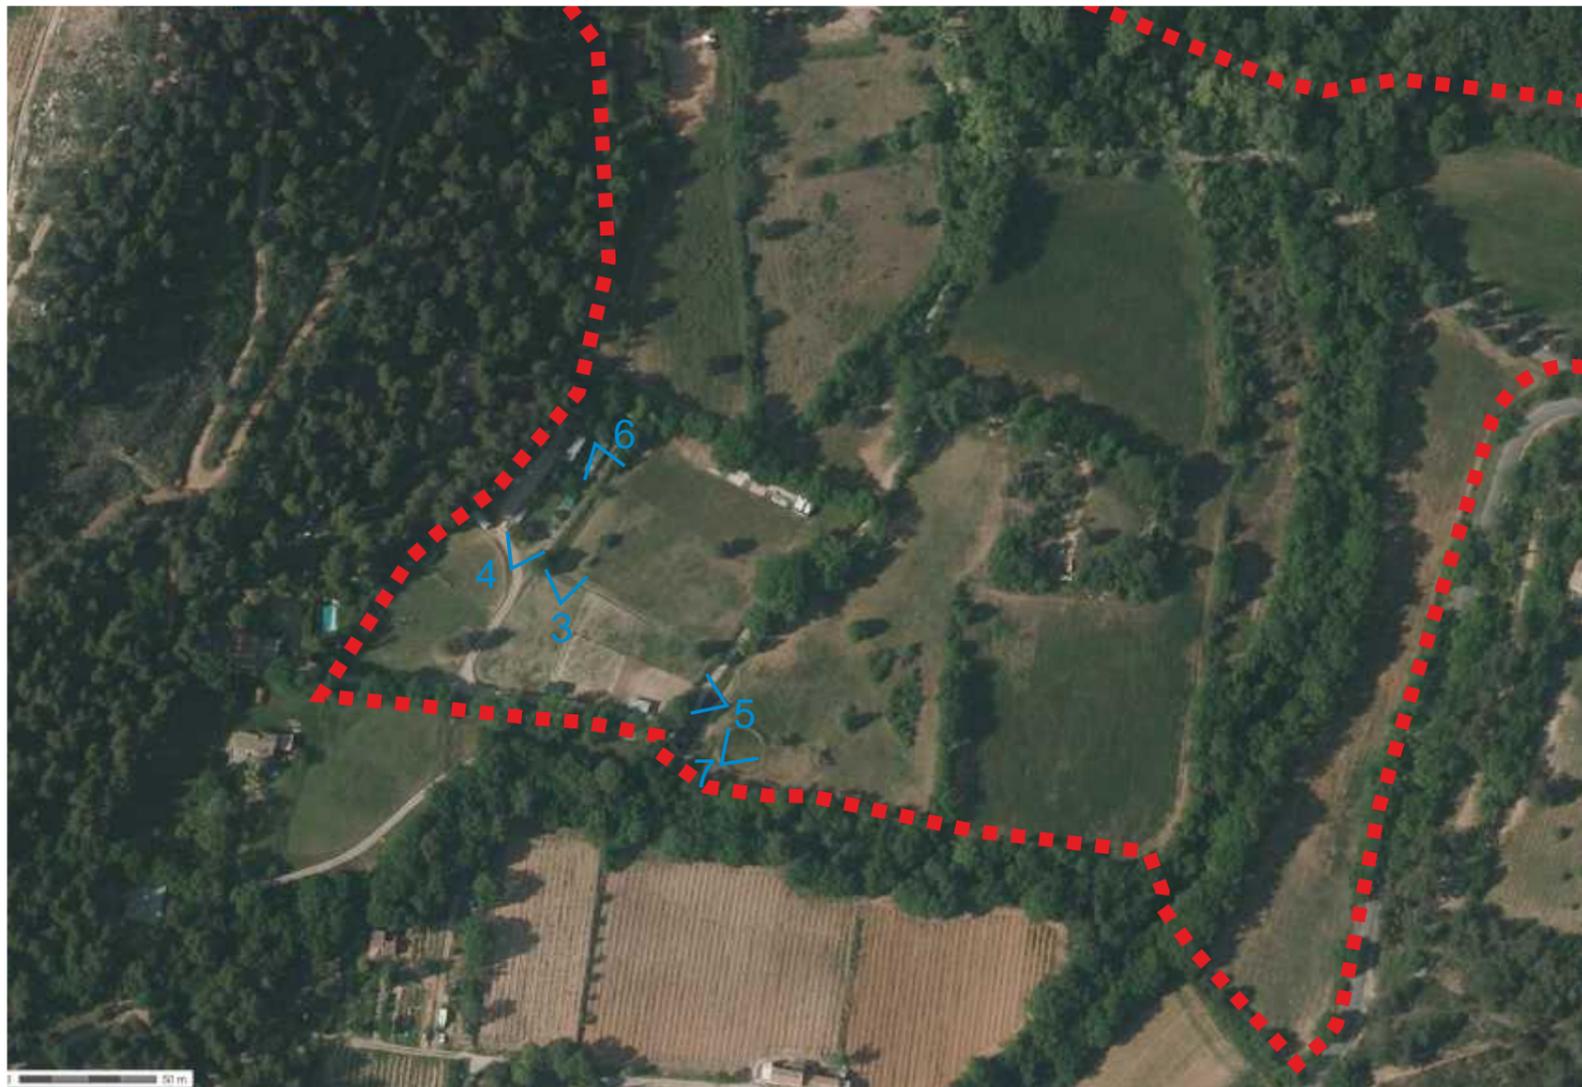

Source géoportail 2013



7: Mai 2014



3: Mai 2014




4: Mai 2014



5: Mai 2014



6: Mai 2014

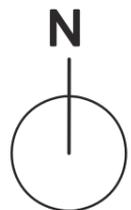


maître d'ouvrage  
SCEA LES ECURIES DE LA SAURINE

maître d'oeuvre  
**Pascal Costamagna**  
265 avenue de Mazargues - 13008 MARSEILLE  
tél : 04 91 22 72 00 - fax : 04 91 71 42 55 portable : 06.11.05.20.83 techni.arch@wanadoo.fr

AUTORISATION DE DEFRICHEMENT  
Aménagement du Château de la Saurine  
Avril 2016

AD3.2 - Photos de la zone d'implantation

limite de propriété

création d'un hangar agricole

plantation d'arbres d'alignement

plantation d'une oliveraie

■ bâtiments à régulariser

■ bâtiments projetés

■ carrières projetées

●●● oliviers

●●● tilleuls, chêne vert, micocouliers

●●● amandiers, cerisiers


..... clôture créée



Plan projet 1/2000°



Tracé du projet sur photo aérienne 1/2000°

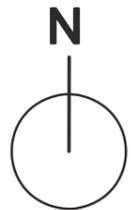

A handwritten signature in blue ink, appearing to be 'Pascal Costamagna'.






maître d'ouvrage  
SCEA LES ECURIES DE LA SAURINE

maître d'oeuvre  
**Pascal Costamagna**  
265 avenue de Mazargues - 13008 MARSEILLE  
tél : 04 91 22 72 00 - fax : 04 91 71 42 55 portable : 06.11.05.20.83 techni.arch@wanadoo.fr

AUTORISATION DE DEFRIQUEMENT  
Aménagement du Château de la Saurine

Avril 2016

AD4 - Plans projet

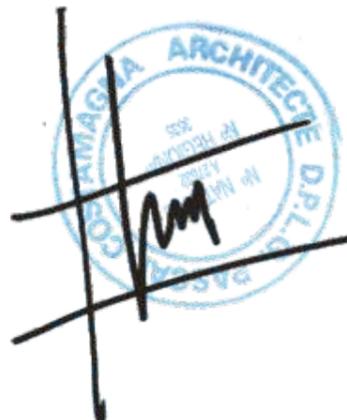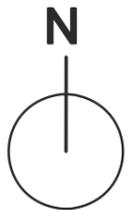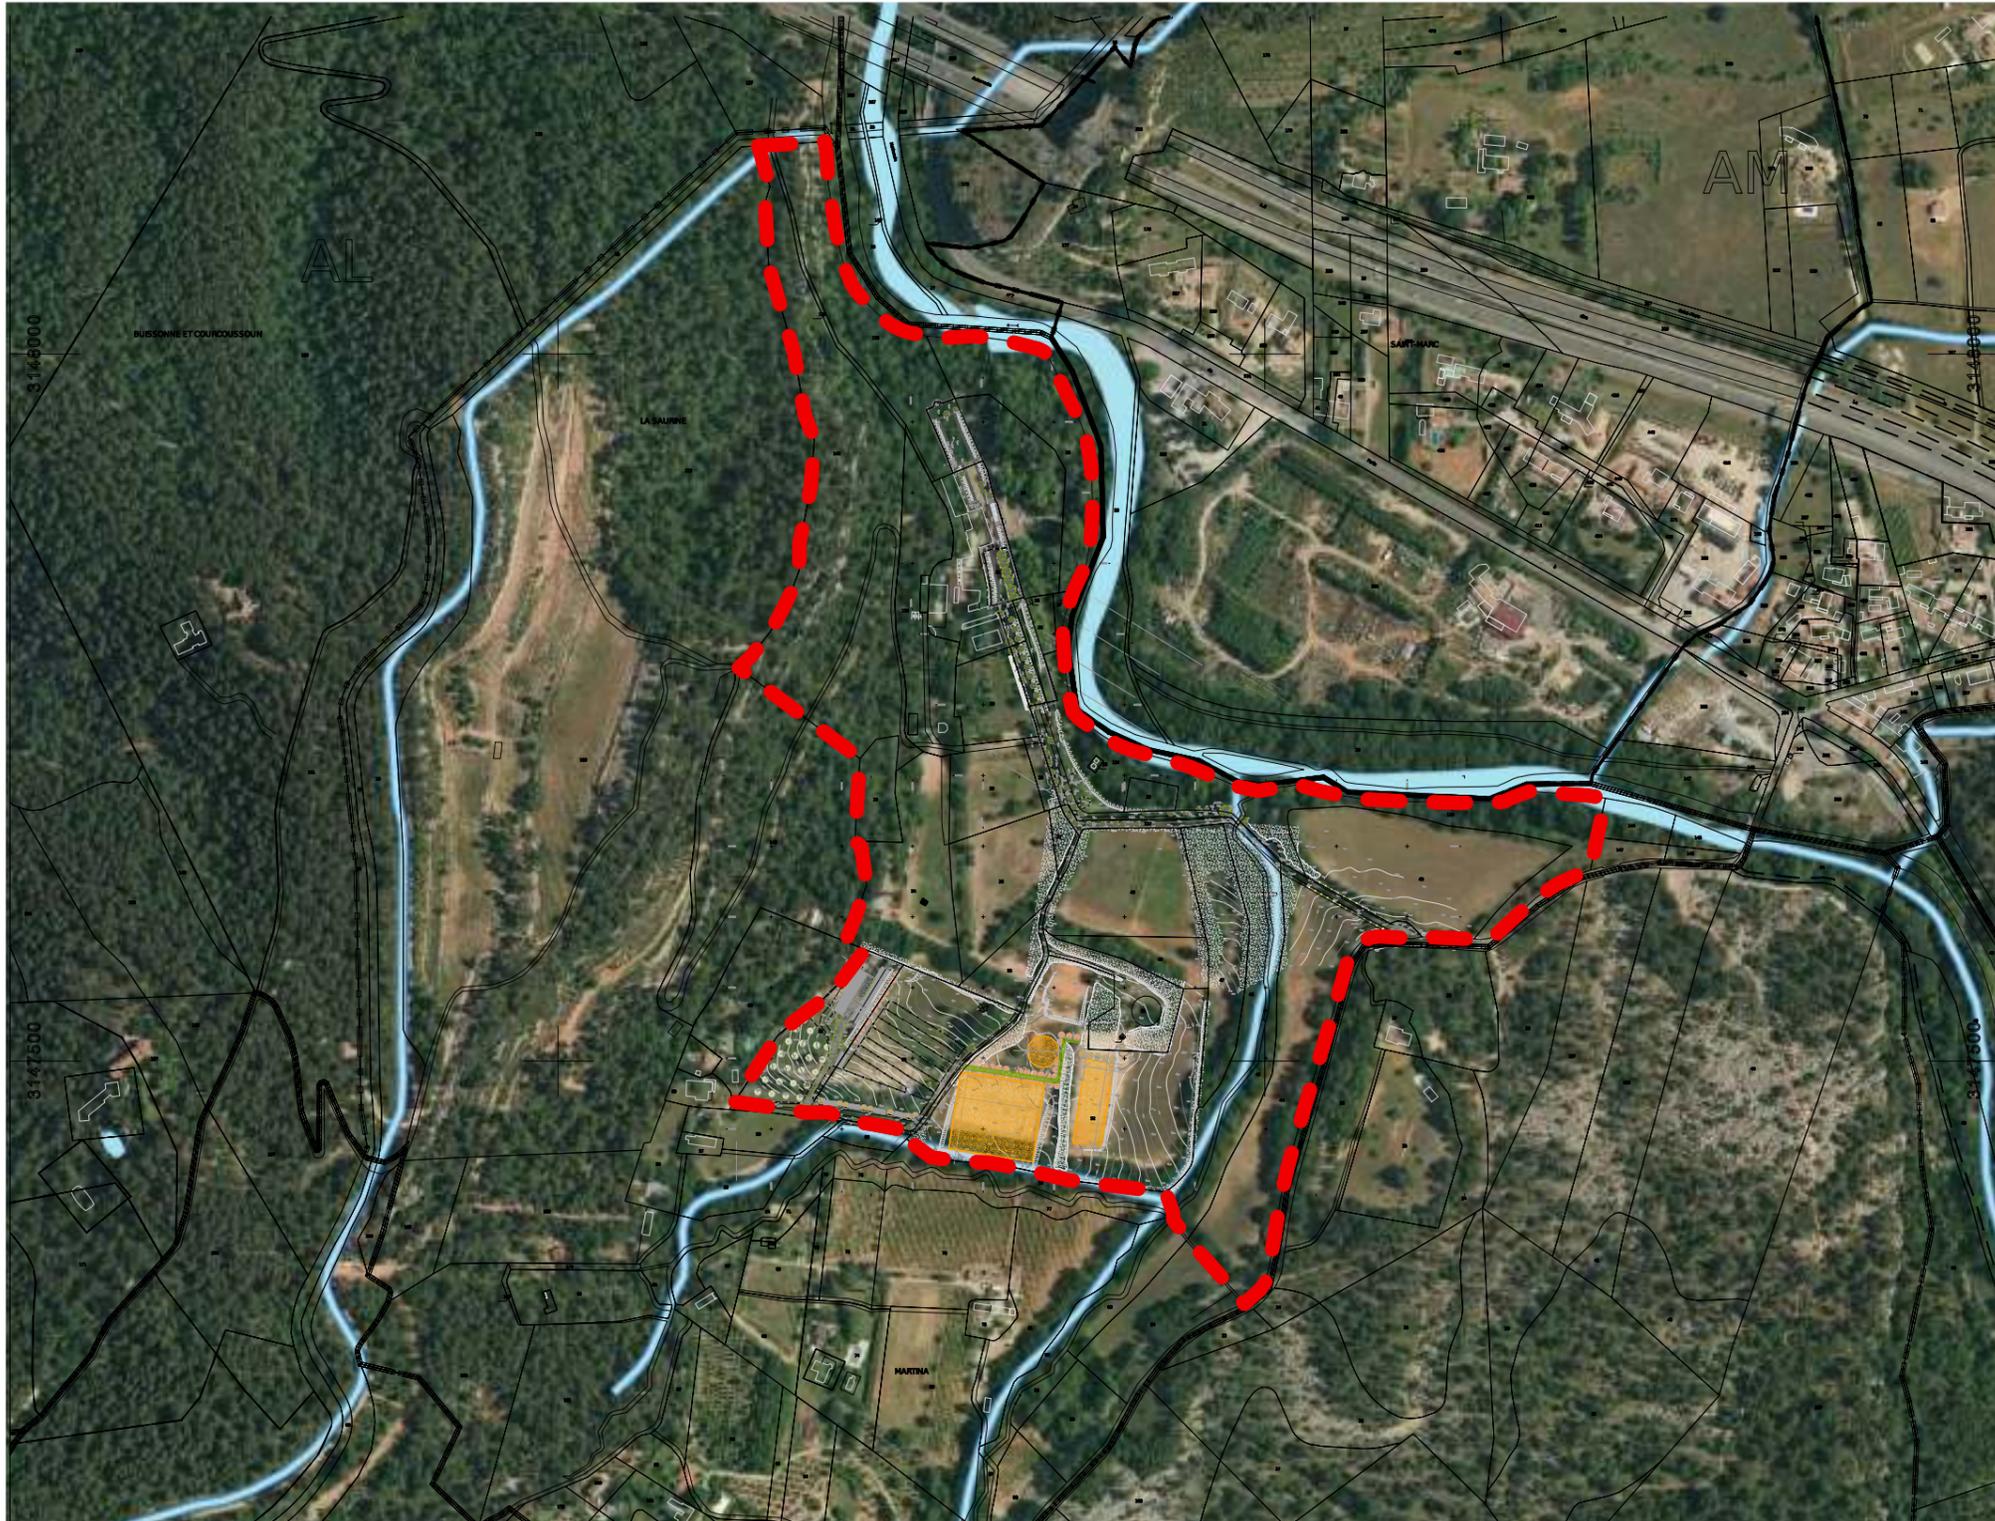

maître d'ouvrage  
SCEA LES ECURIES DE LA SAURINE

maître d'oeuvre  
**Pascal Costamagna**  
265 avenue de Mazargues - 13008 MARSEILLE  
tél : 04 91 22 72 00 - fax : 04 91 71 42 55 portable : 06.11.05.20.83 techn.arch@wanadoo.fr

AUTORISATION DE DEFRIQUEMENT  
Aménagement du Château de la Saurine  
Avril 2016

AD5 - Plan projet et photo aérienne 1/5000°