


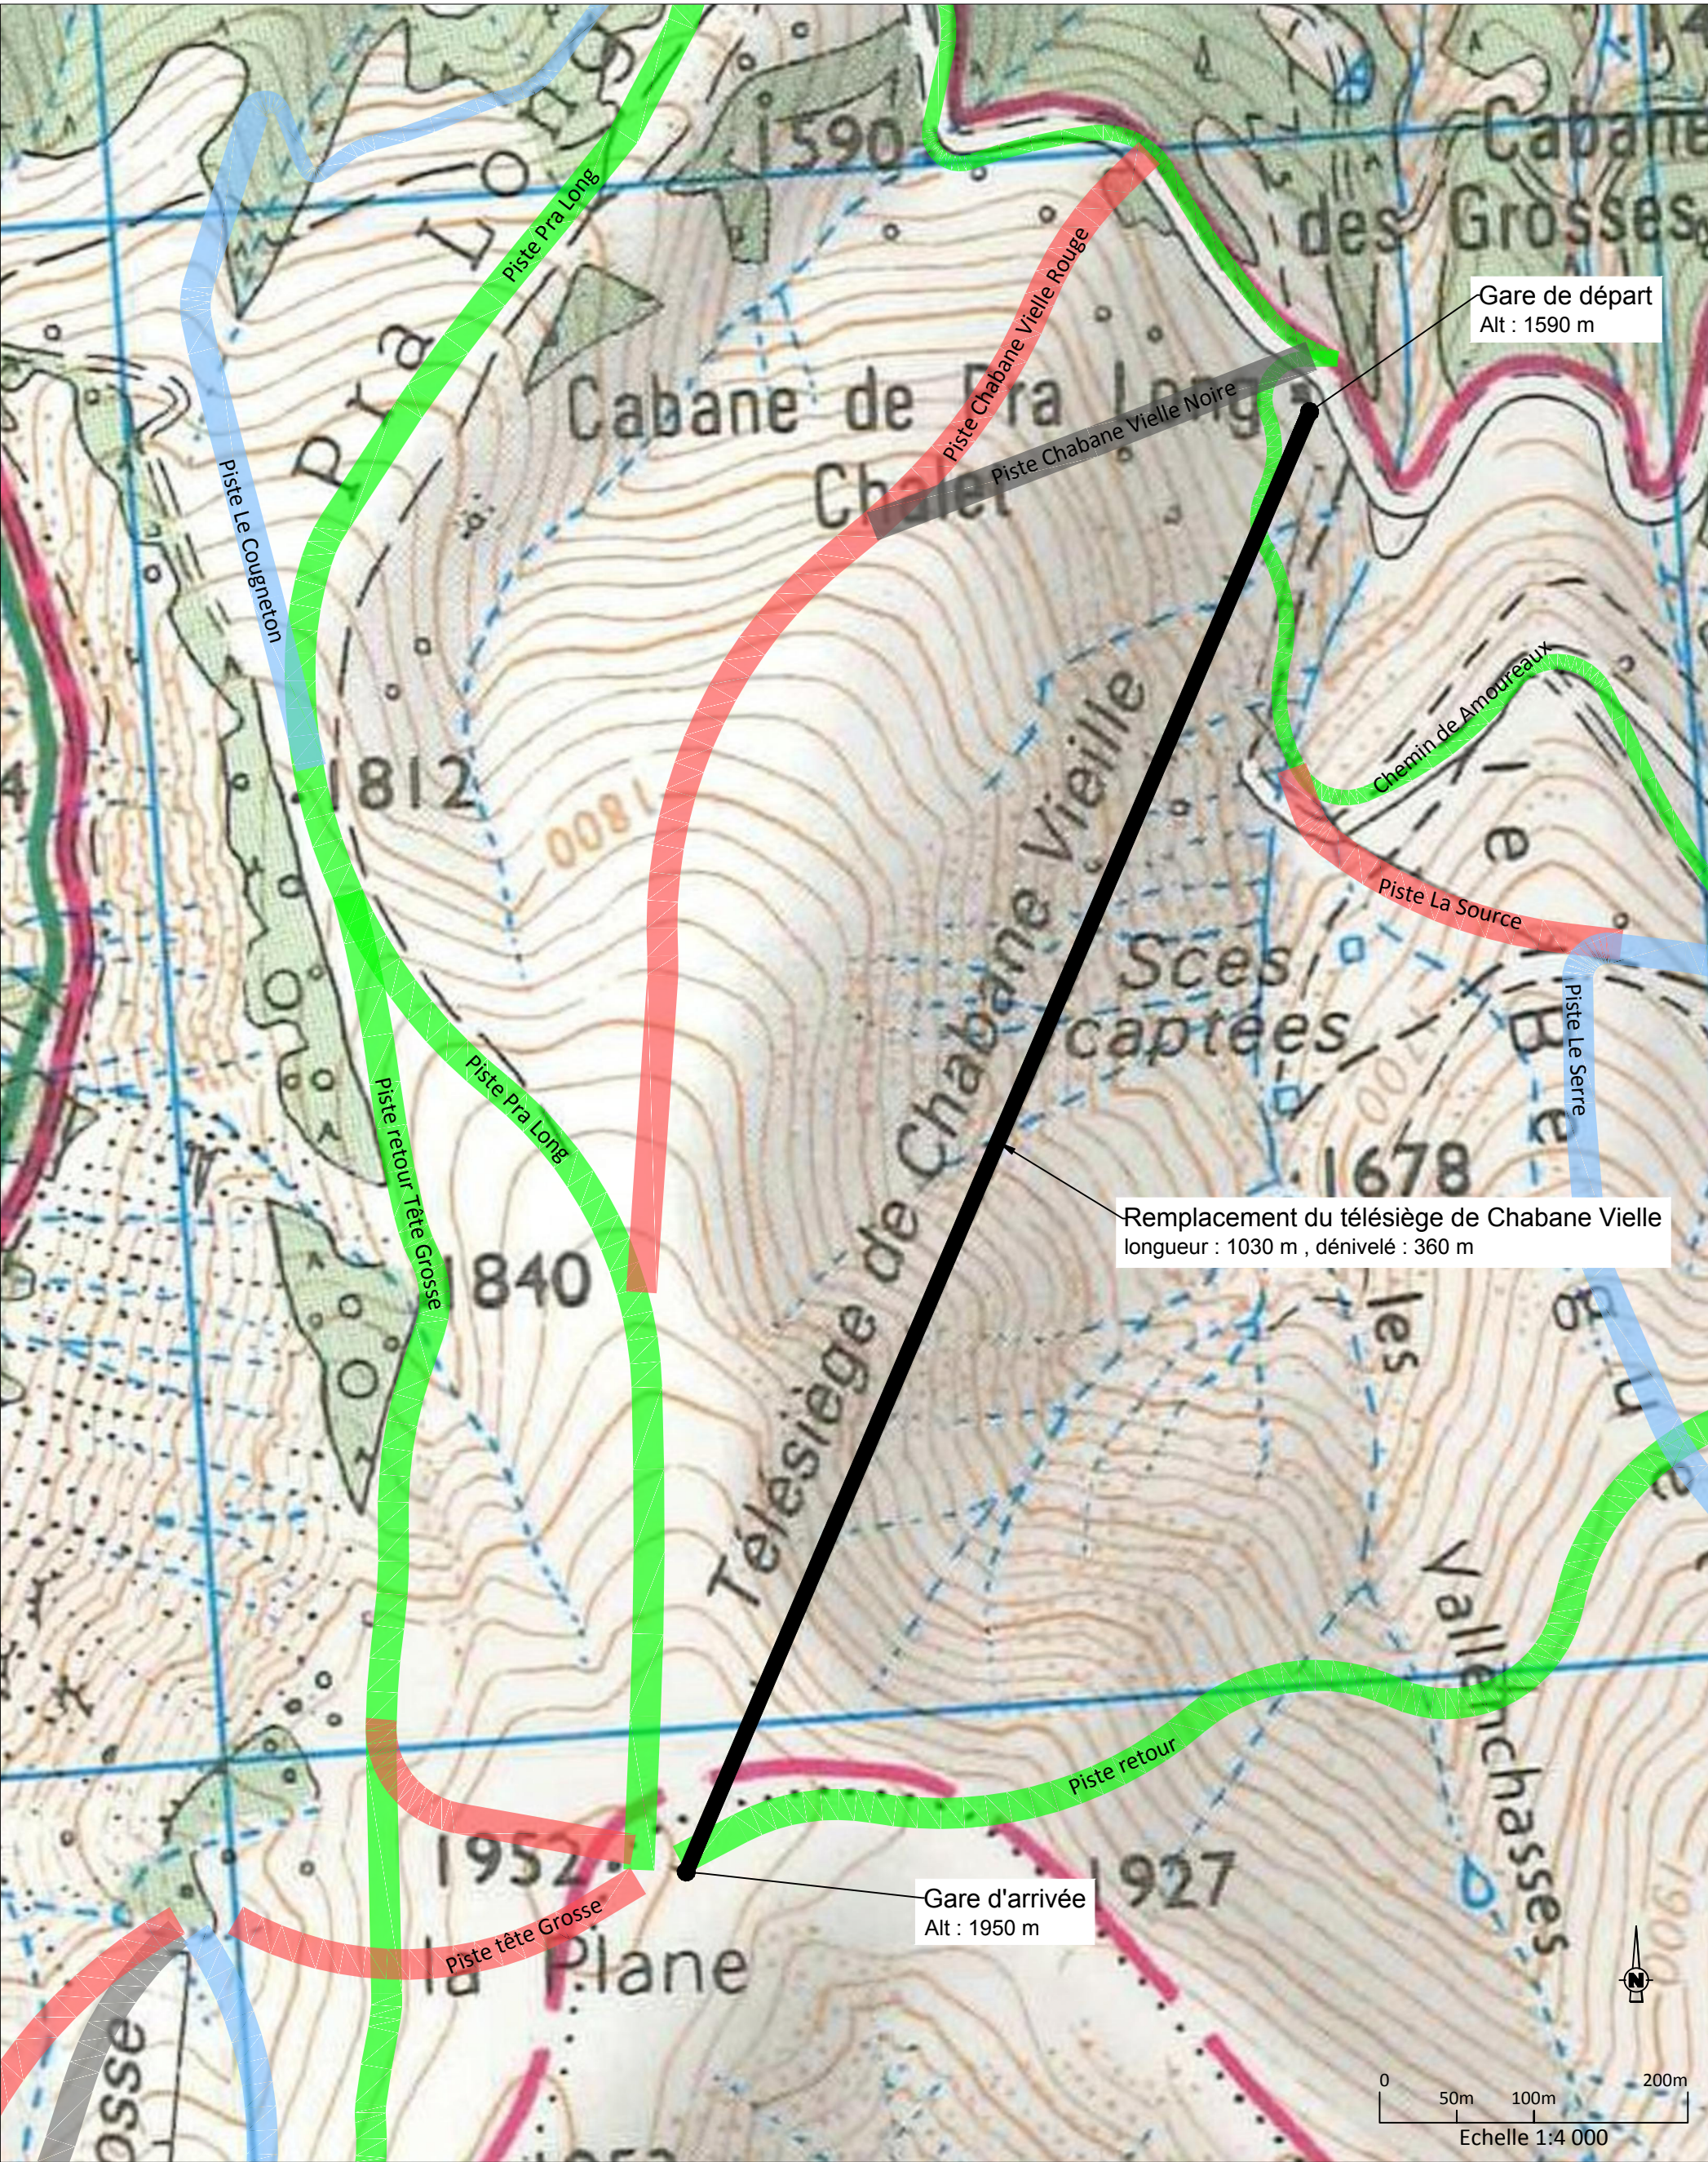

OPÉRATION
Remplacement du télésiège de Chabane Vieille

DOCUMENT
Plan masse

PHASE
D.A.E.T.

Maitre d'ouvrage	Commune - dpt.
Commune de Selonnet	SELONNET ALPES DE HAUTE PROVENCE

Format Folio	Échelle (s)
A3	1 : 4 000

P. Guinard	C. Duguit	Document de base	30.06.2016	CHB_161003
Dessinateur	Vérifié par	Nature des Modifications	Date	Ref / indice



Câble Neige Aménagement
Le Trident A, 34 avenue de l'Europe 38 100 GRENOBLE
Tel. 04 76 33 35 42 - Fax 04 76 22 51 97
Mail : info@cna-mo.com