


2

PROFIL TYPE SUR PROFIL P25

Contournement du Touron
RD 28
PR 20+370 AU PR 20 +780
Coupes types
ECH : 1/50

- Remblais
- Sable pour lit de pose
- Béton
- PVC Ø 250

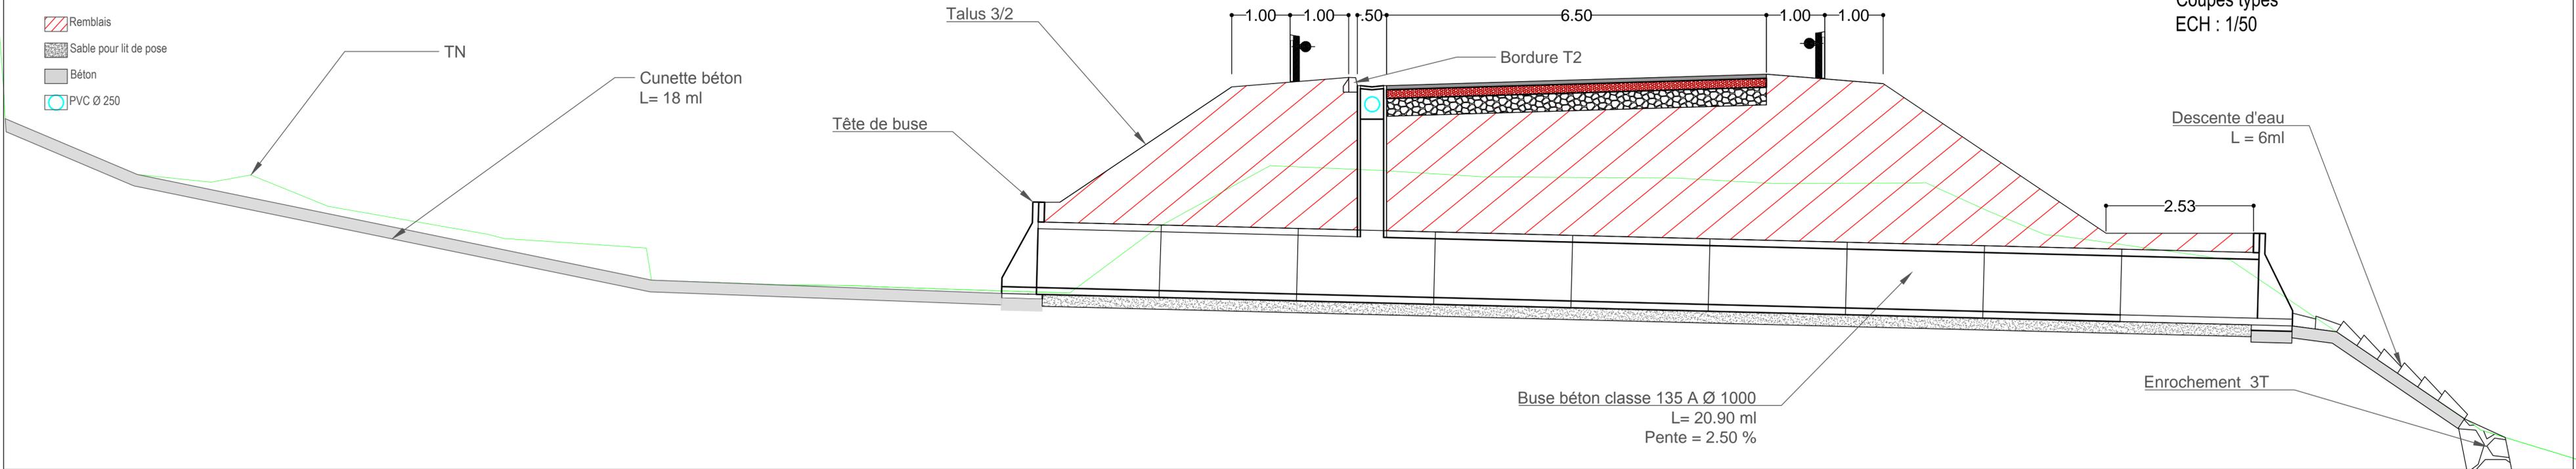

PROFIL TYPE SUR PROFIL P37

- BBSG ép = 7 cm
- BBSG manuel ép = 7 cm
- GNT 0.31.5 ép = 15 cm
- GNT 0.60 ép = 30 cm
- Grave bitume ép = variable
- Remblais
- Terre végétale

