



RECONFIGURATION DU STADE VELODROME DE MARSEILLE ET SES ABORDS PLAN MASSE OPERATION



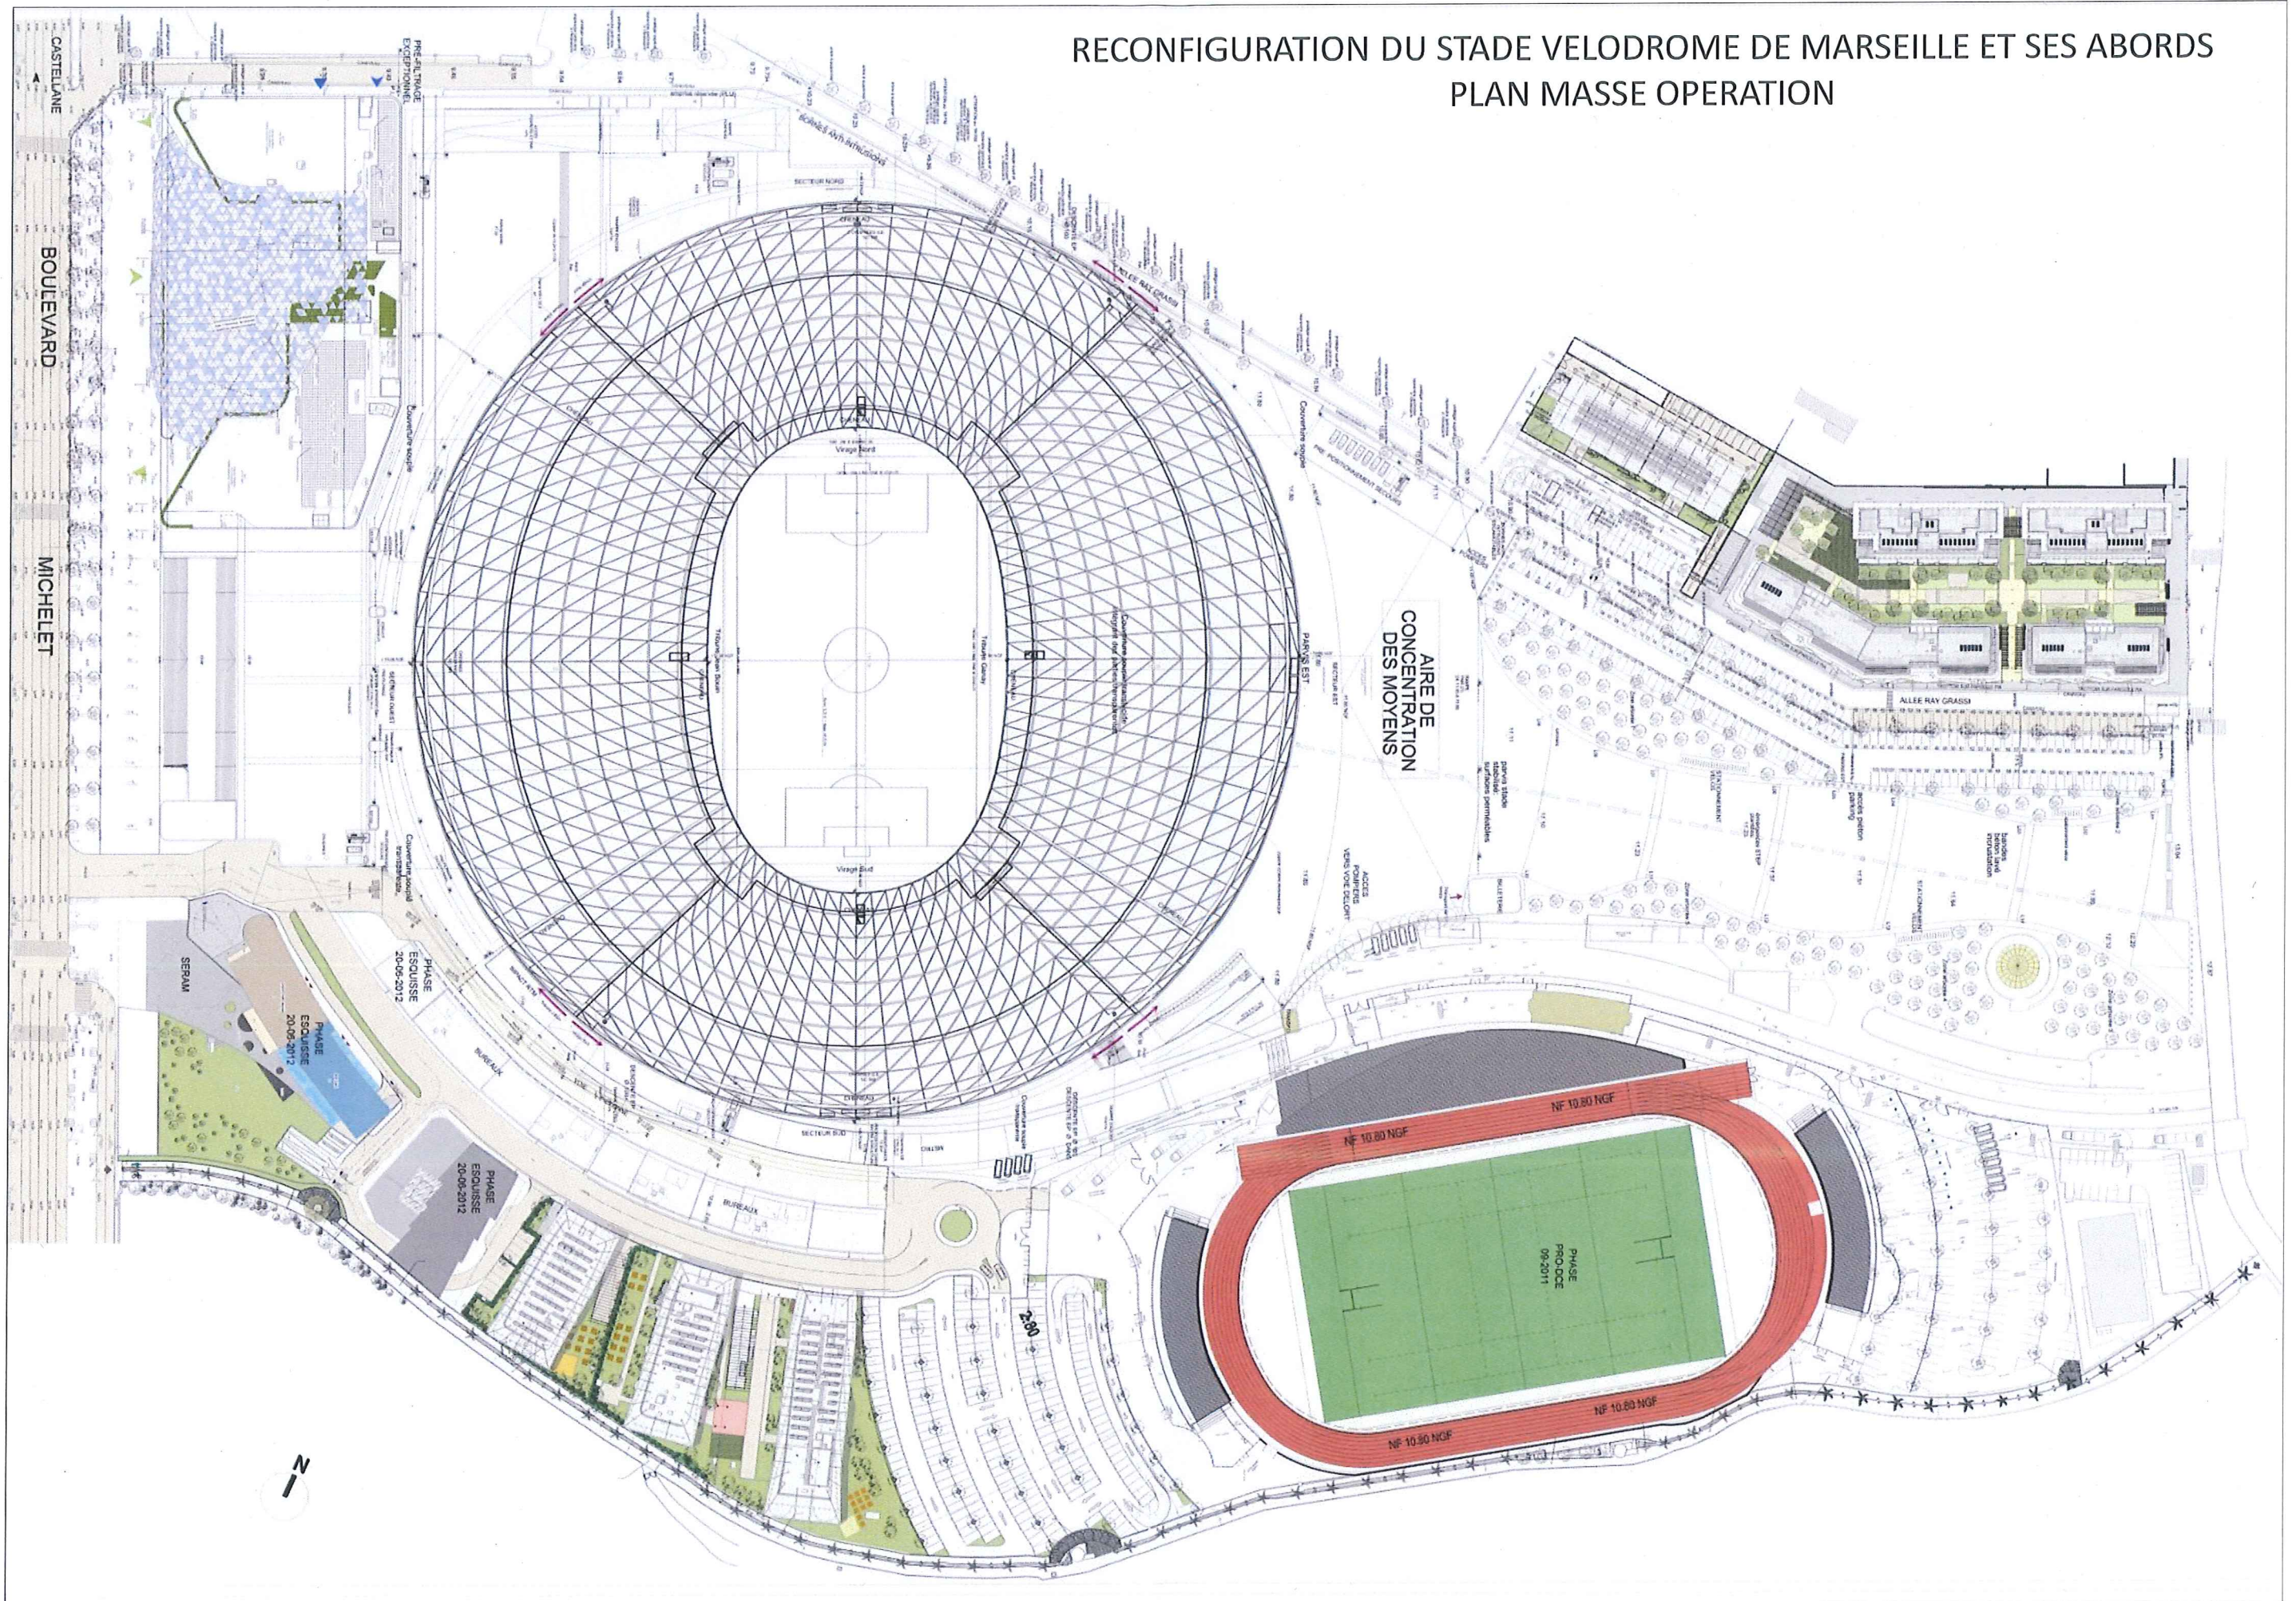

RECONFIGURATION
DU STADE VELODROME
DE MARSEILLE ET DE SES ABORDS

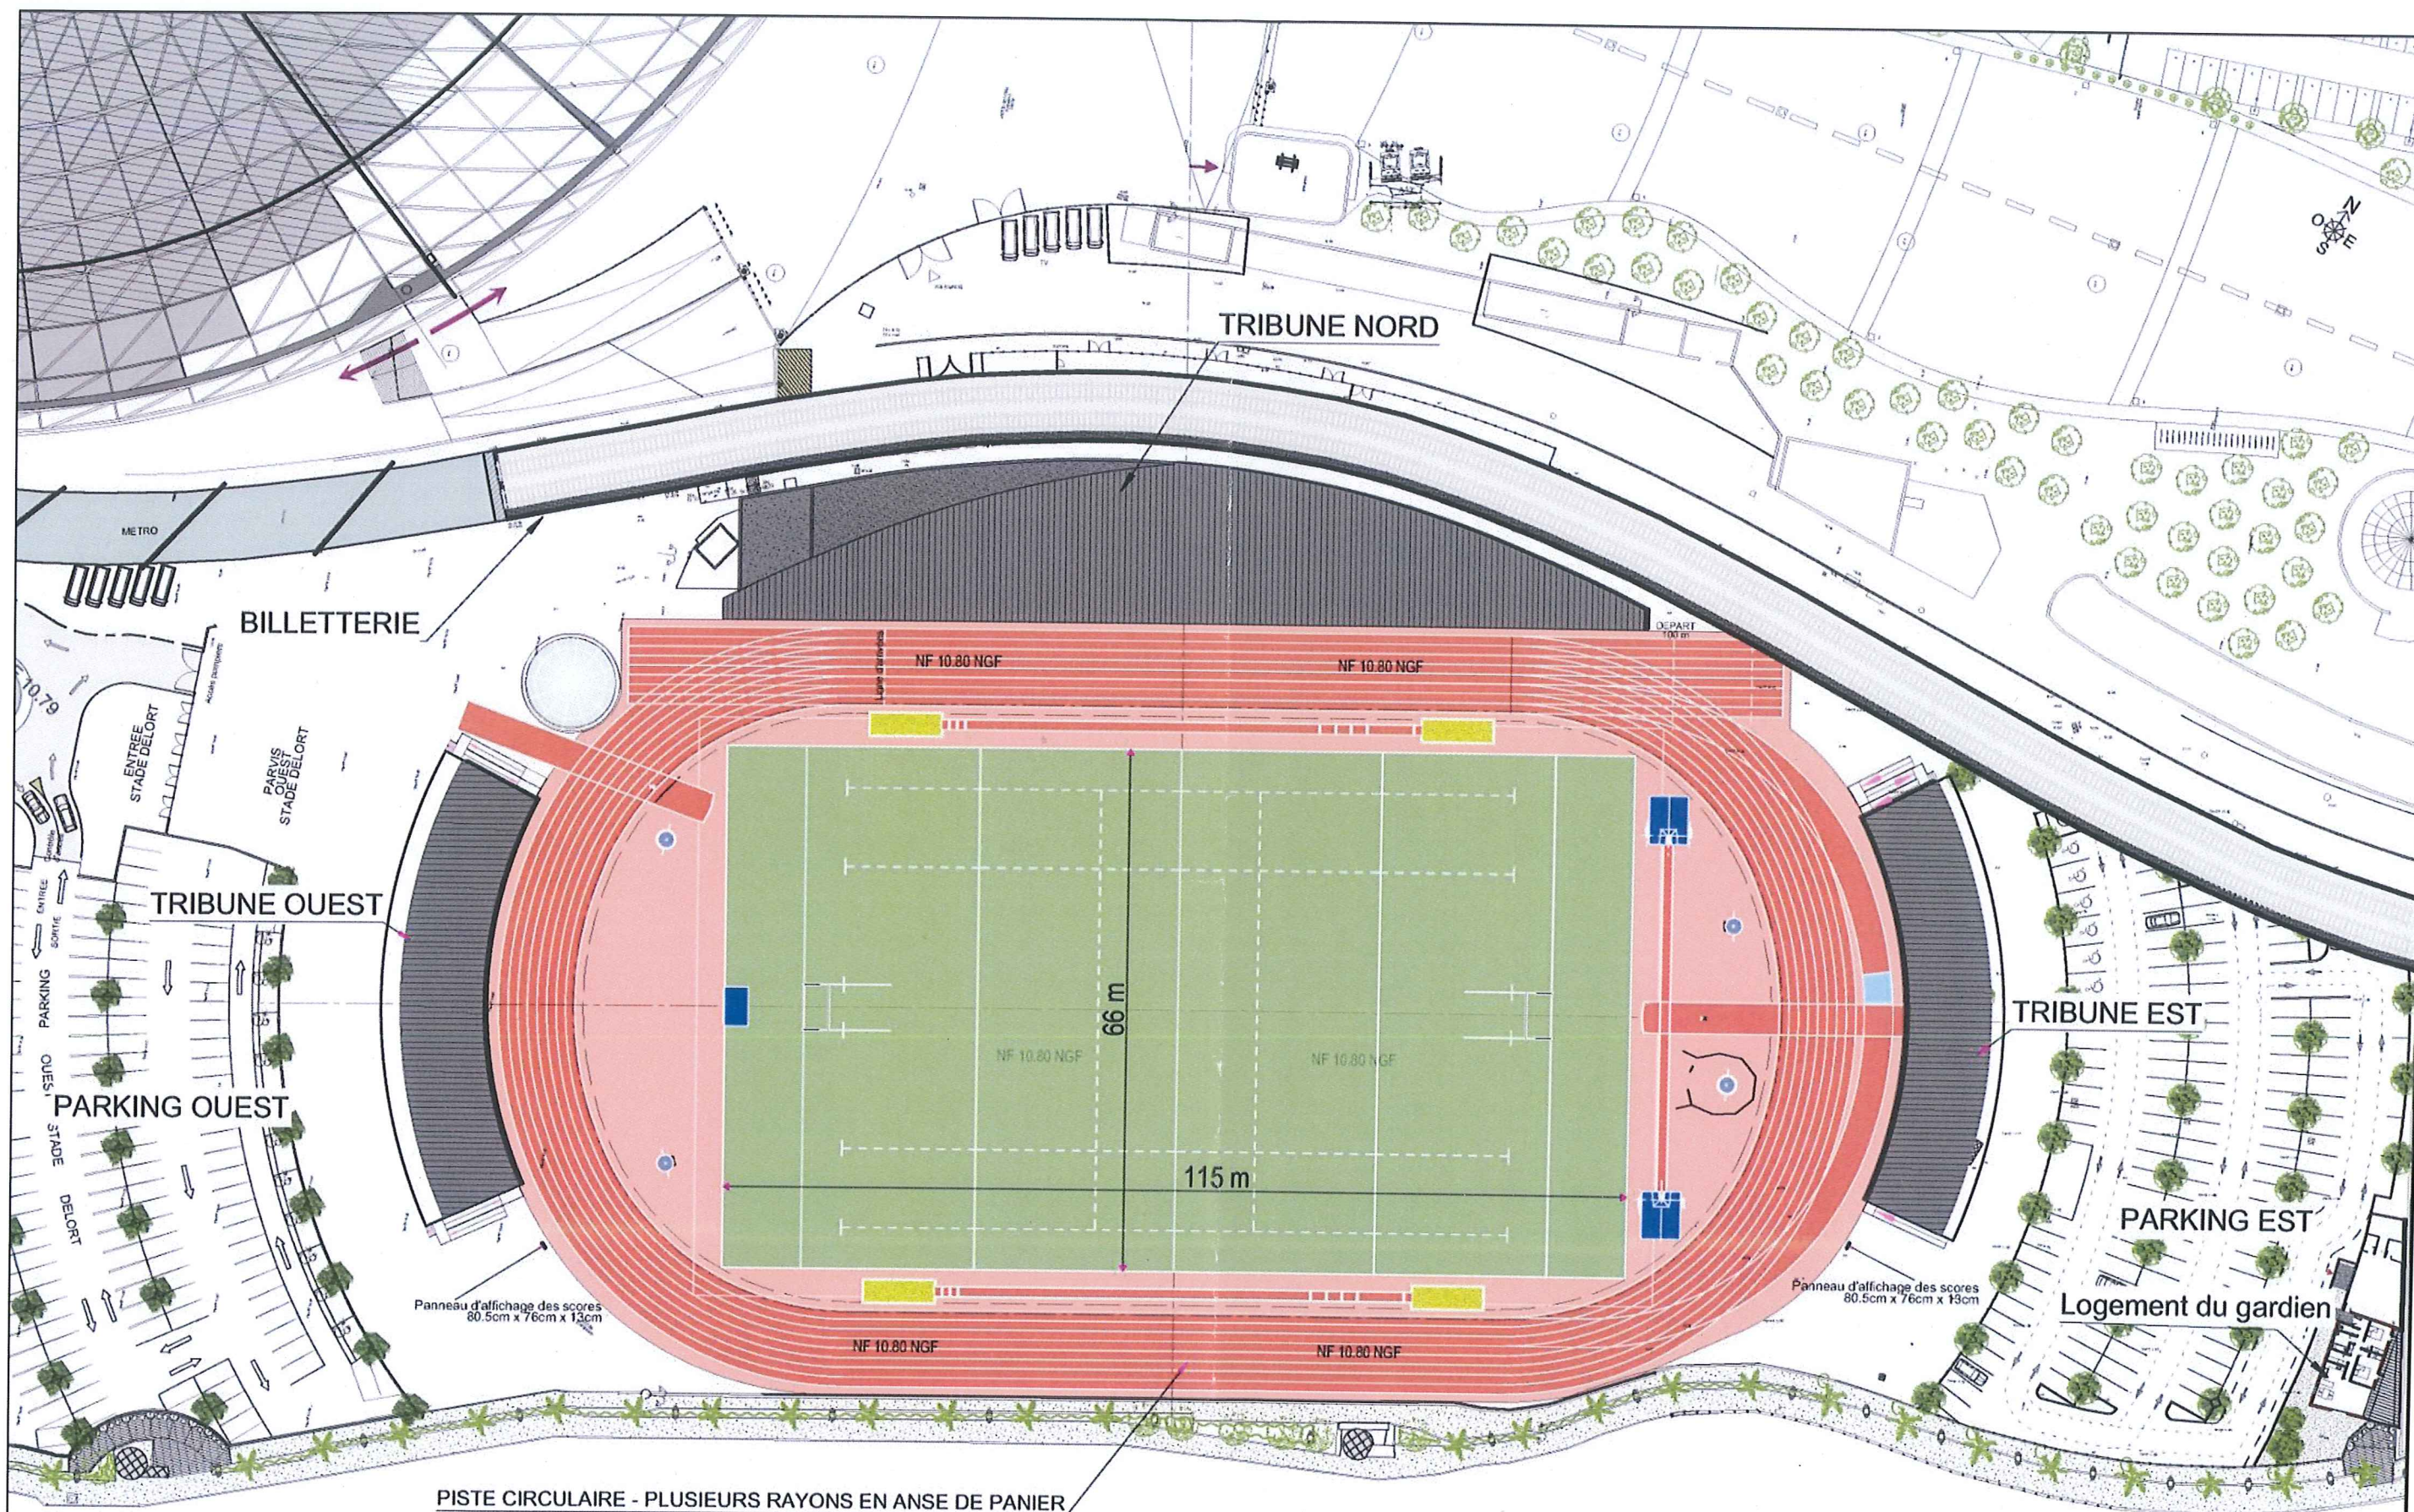

egisbâtiments



beterem

DIDIER ROGEON
ARCHITECTE

GARCIA

SCAU



NOM DU DOCUMENT

STADE DELORT Rugby / Athlétisme
Plan du projet

ECHELLE



DATE

25-10-2012

N°