



RD 7N – REQUALIFICATION ENTRE CAZAN ET ACCES A PONT-ROYAL

Communes de MALLEMORT et VERNEGUES


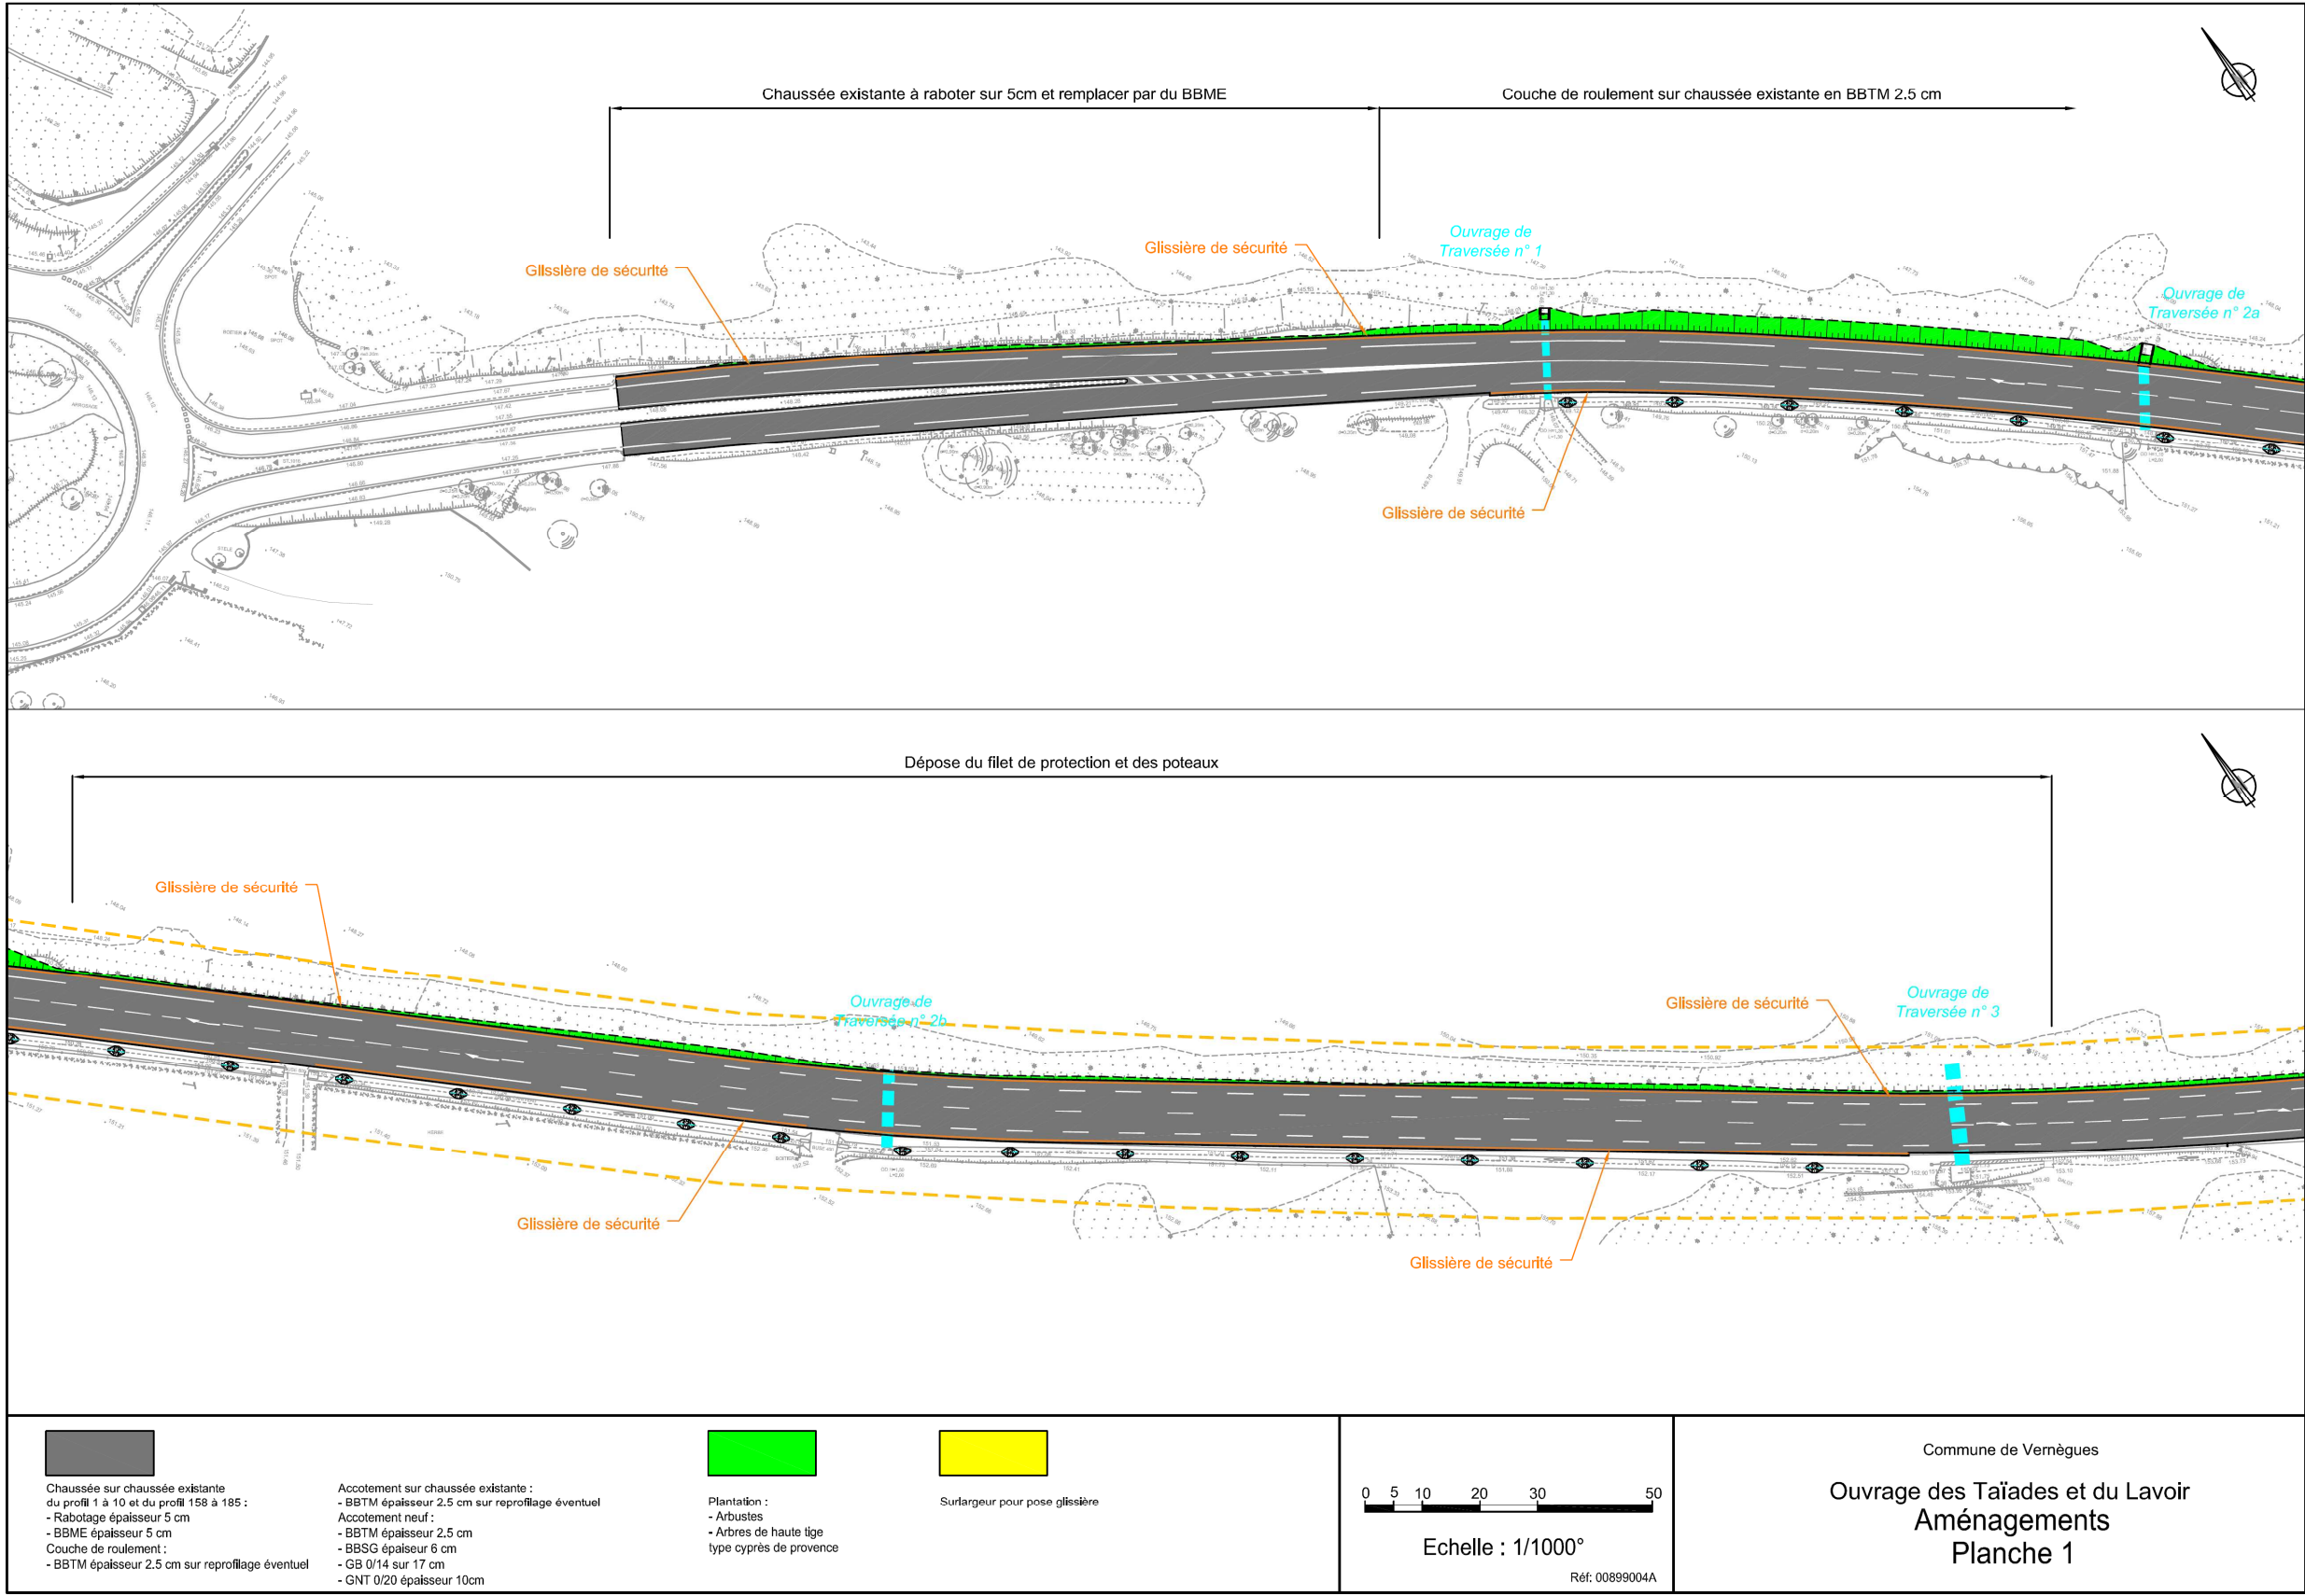


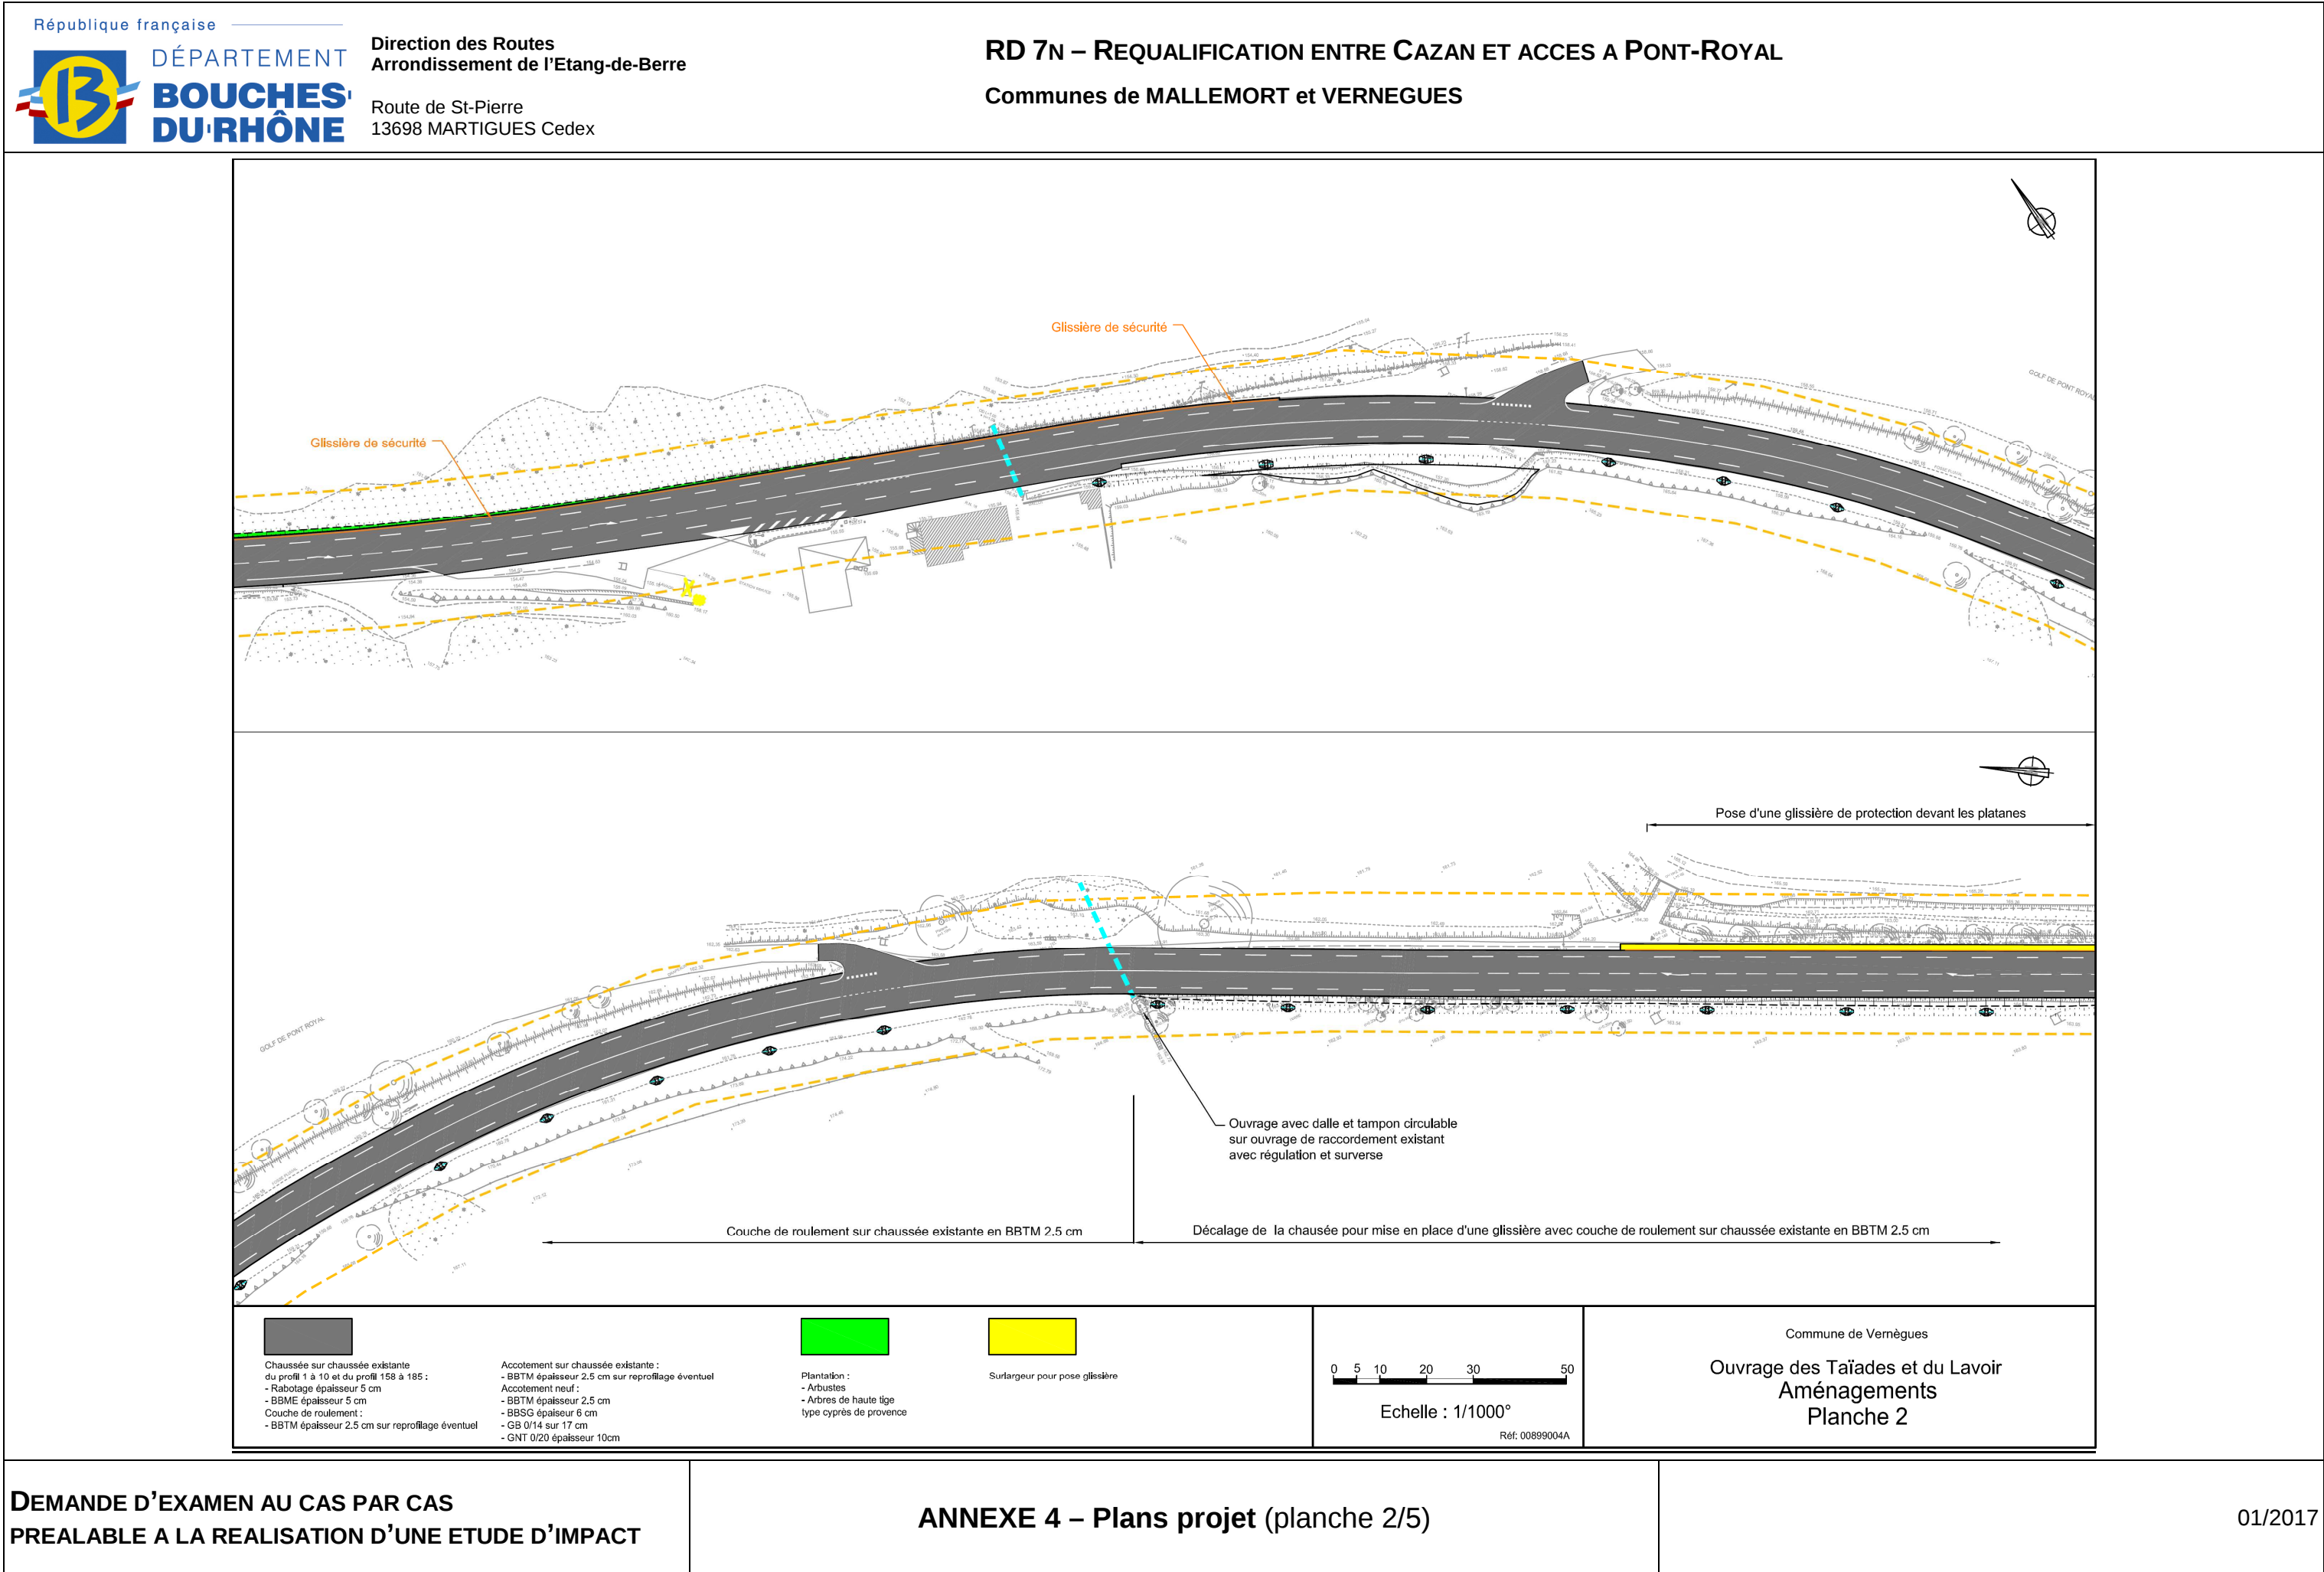

RD 7N – REQUALIFICATION ENTRE CAZAN ET ACCES A PONT-ROYAL

Communes de MALLEMORT et VERNEGUES

Coupe AA - Projet

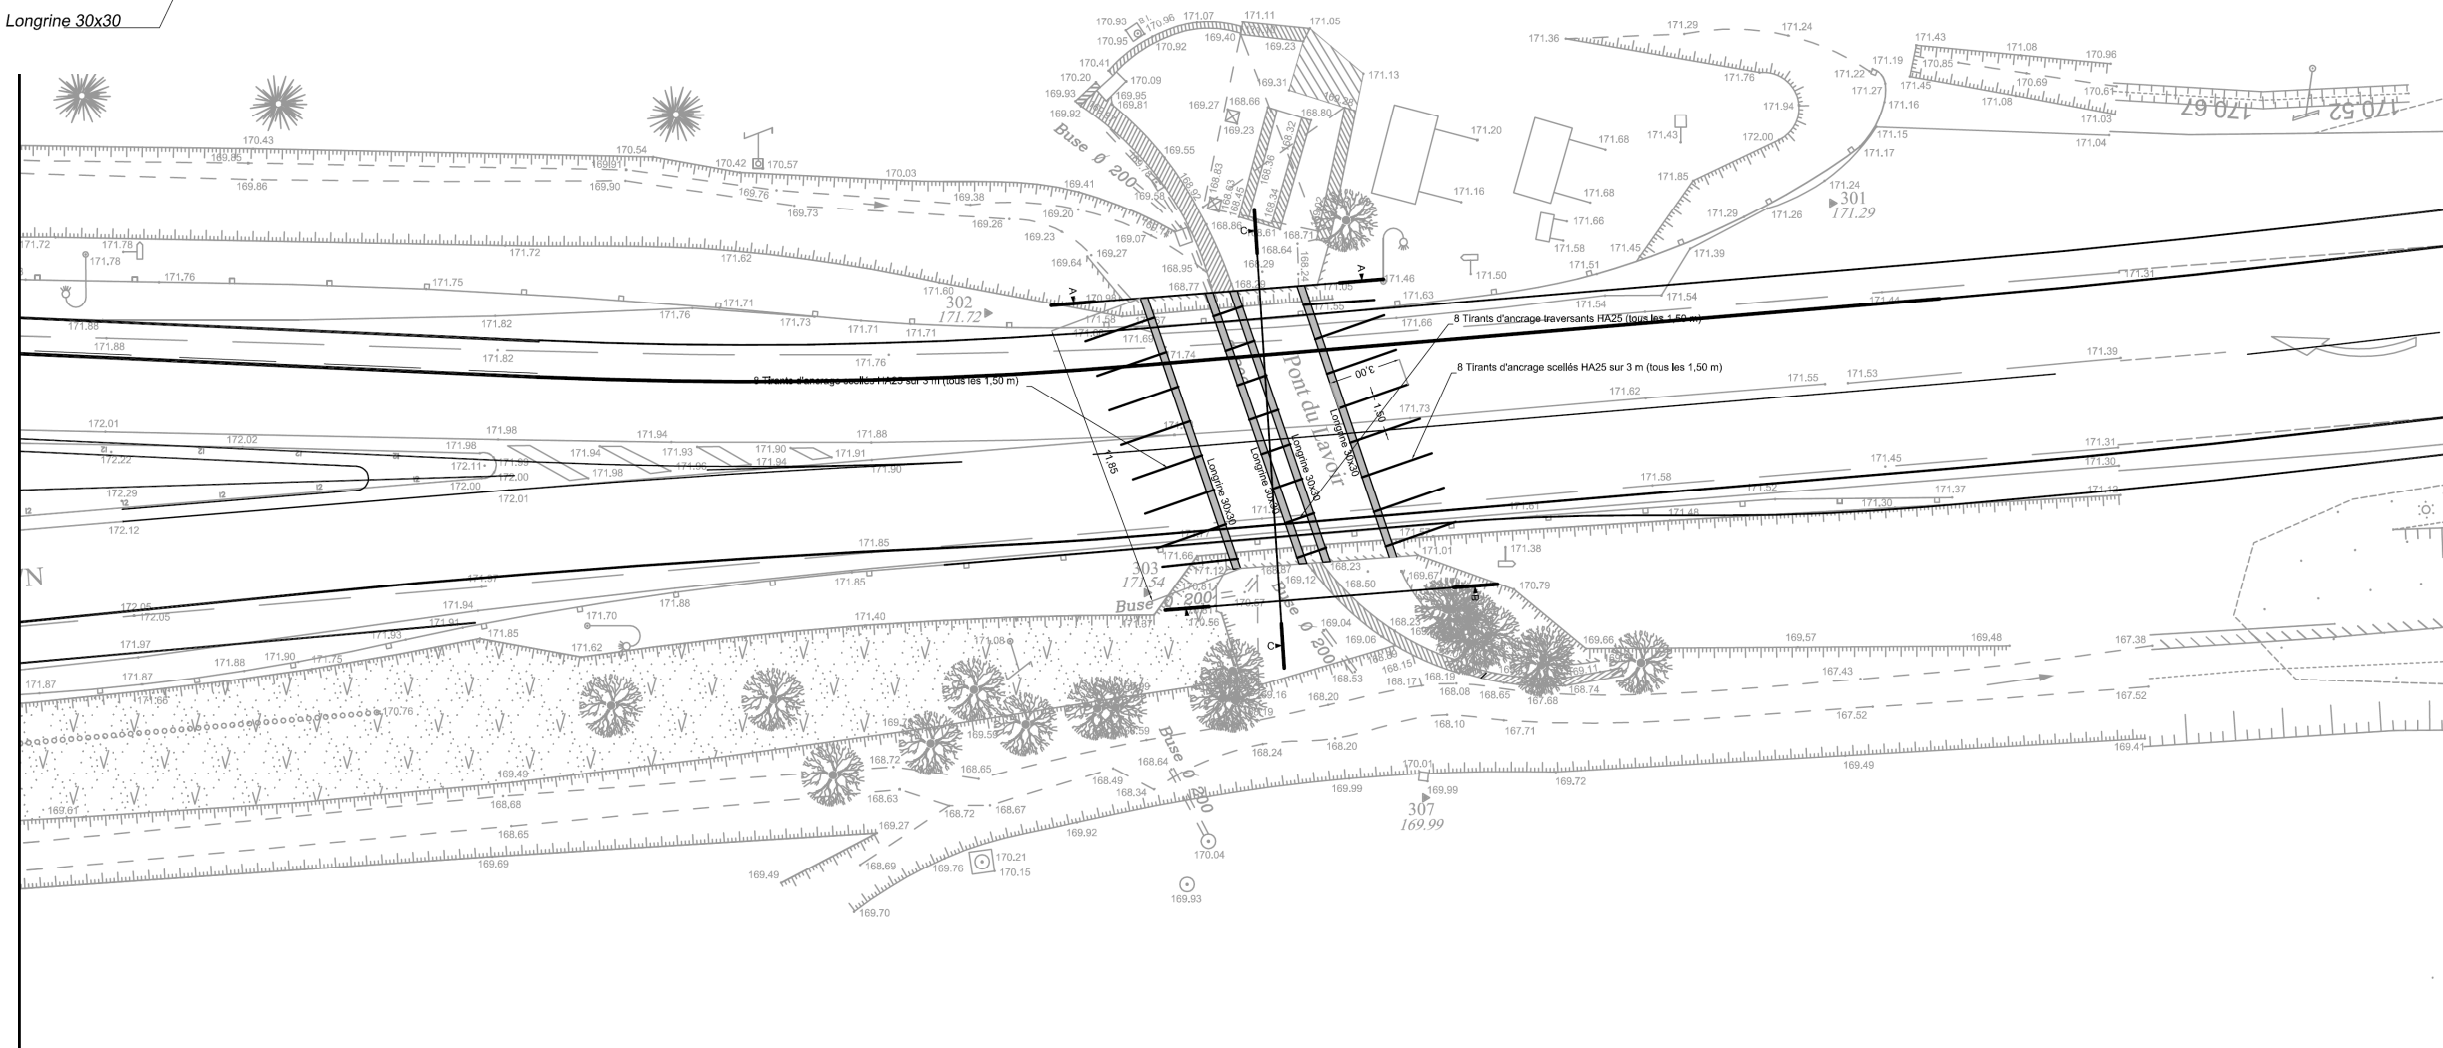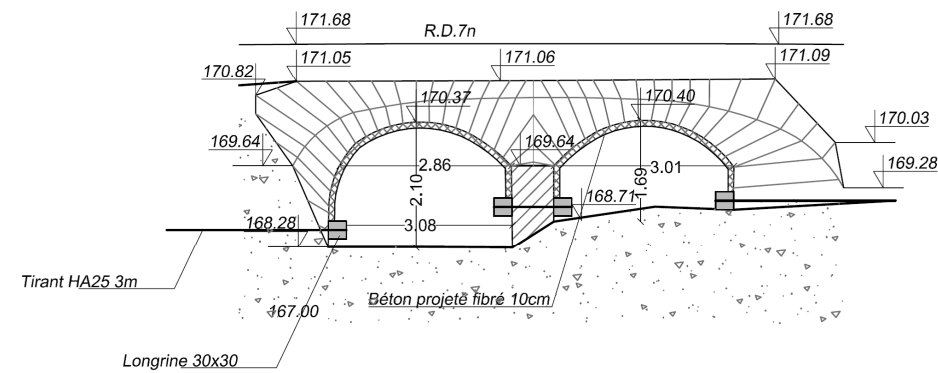

Réf: 00899022C

Commune de Vernègues
Ouvrage du Lavoisier
PROJET

