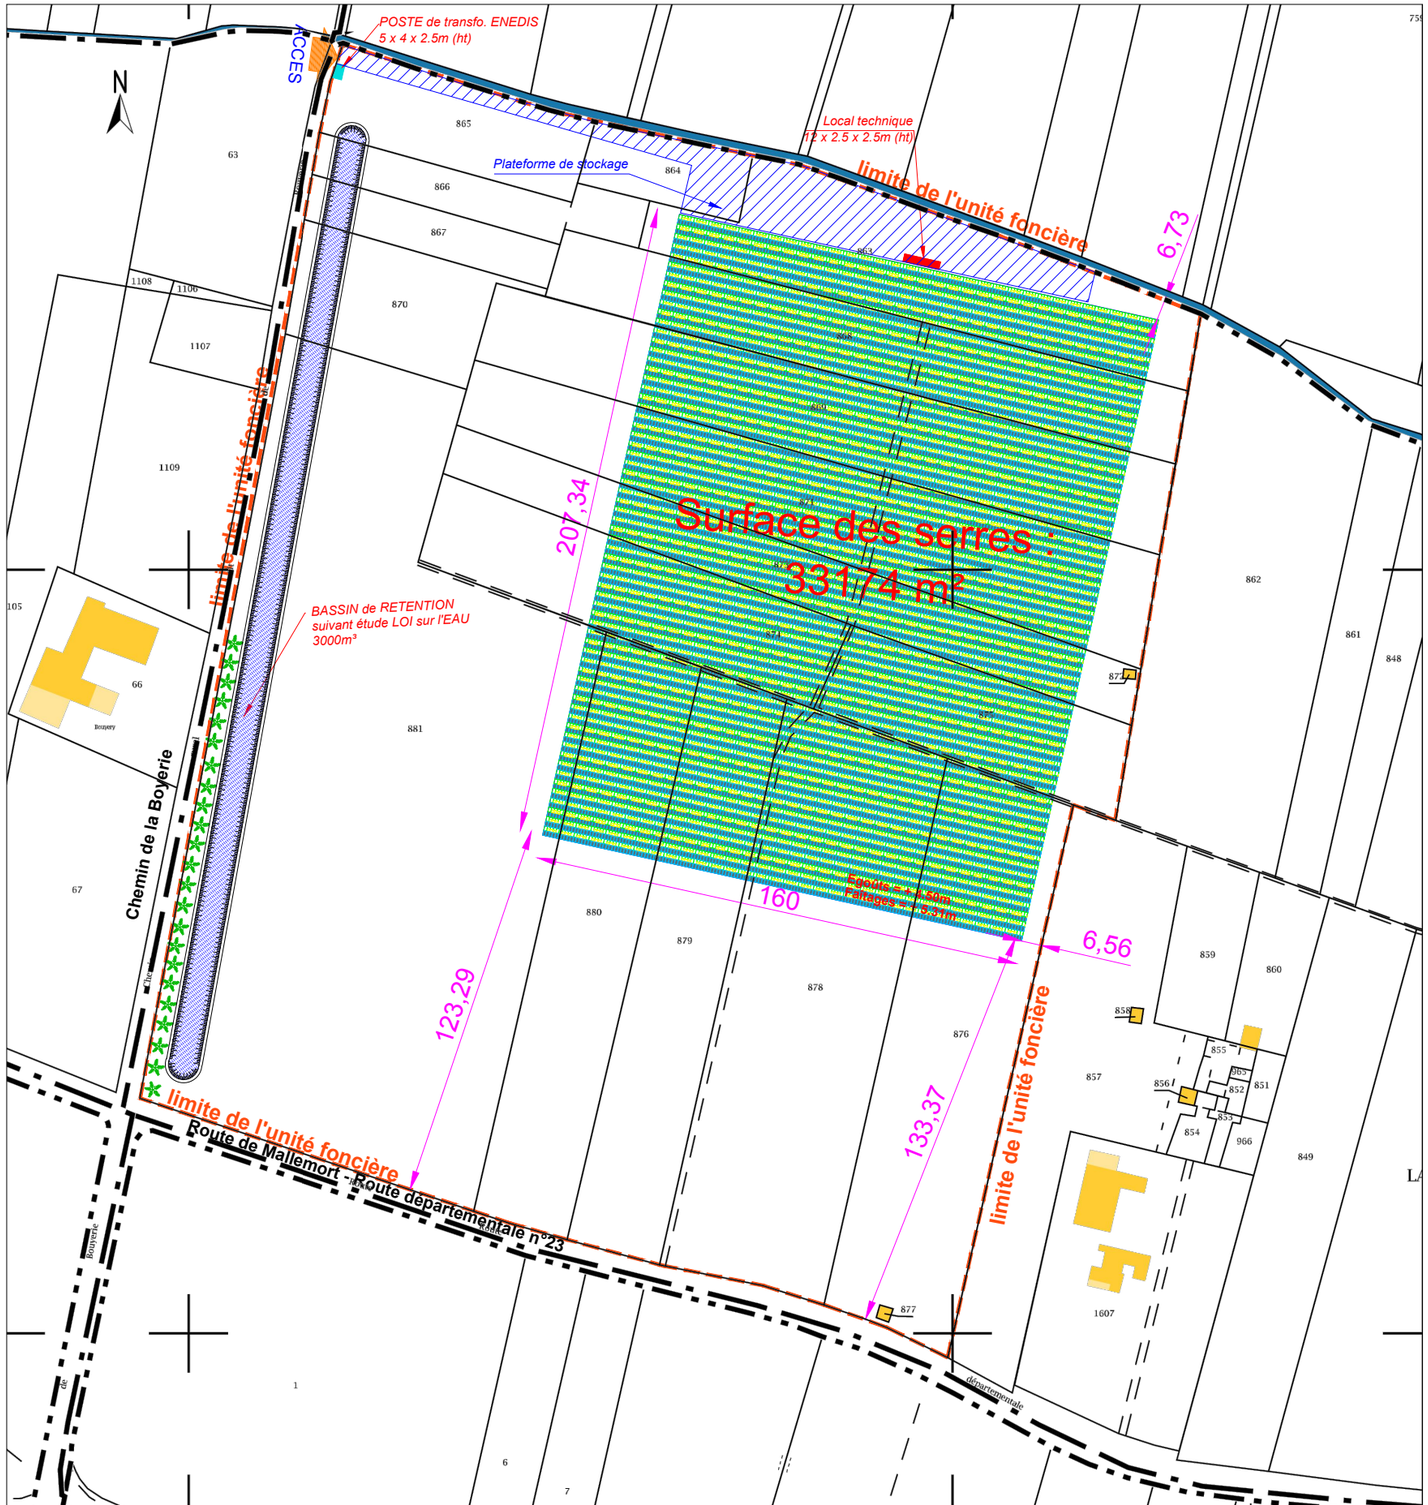

MARRAUDINGENIERIE GROUPE PHILIPPE MARRAUD MARRAUD ARCHITECTURE "Payrol" Route d'Auch - BP 60 - 47552 BOE Tél. : 05 53 48 20 00 - Fax : 05 53 66 42 20	**Adresse du projet :** lieu dit "La Candiette" **13640 La Roque d'Anthéron**	PROJET DE SERRES AGRICOLES Demande d'examen au cas par cas préalable à la réalisation d'une étude d'impact	**PLAN DE MASSE PROJET**	**Annexe 5b**
	Maître d'ouvrage : M. Michel BONIFAZIO adresse : 13640 La Roque d'Anthéron	Dessiné par : MdB	**Indice : 1** **29 Mai 2017**	**Ech. :1/2000**