
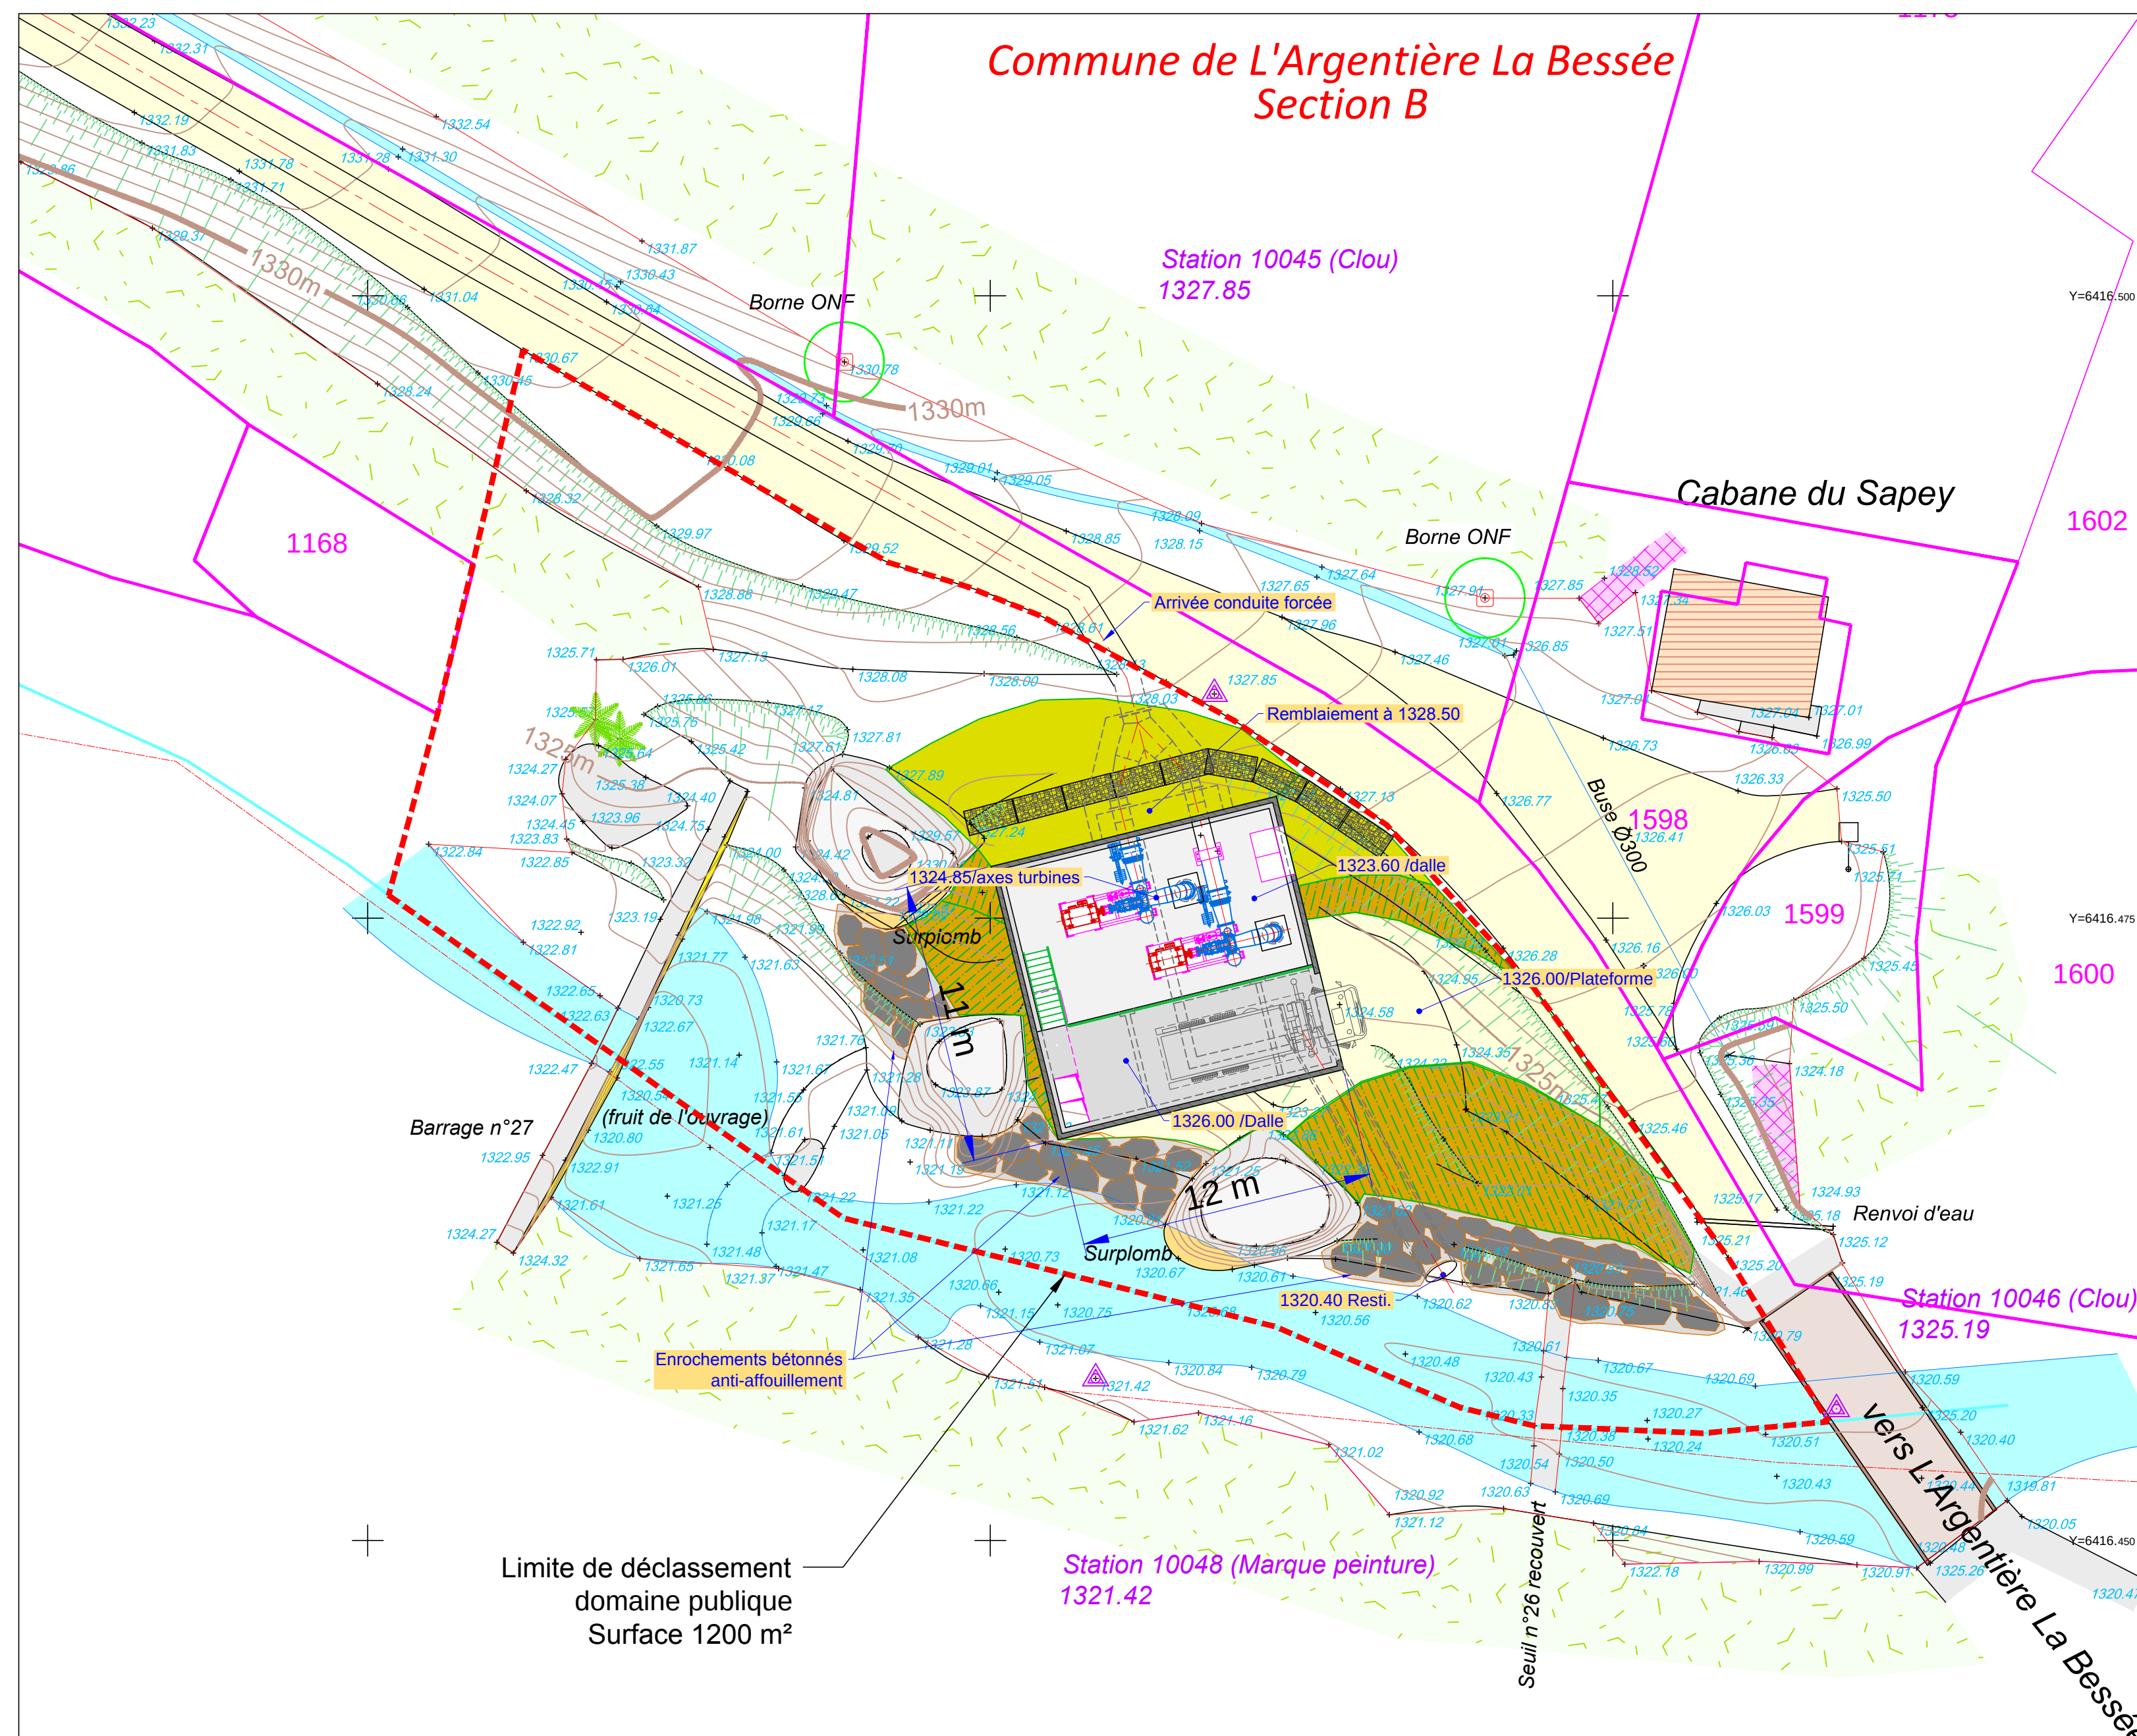
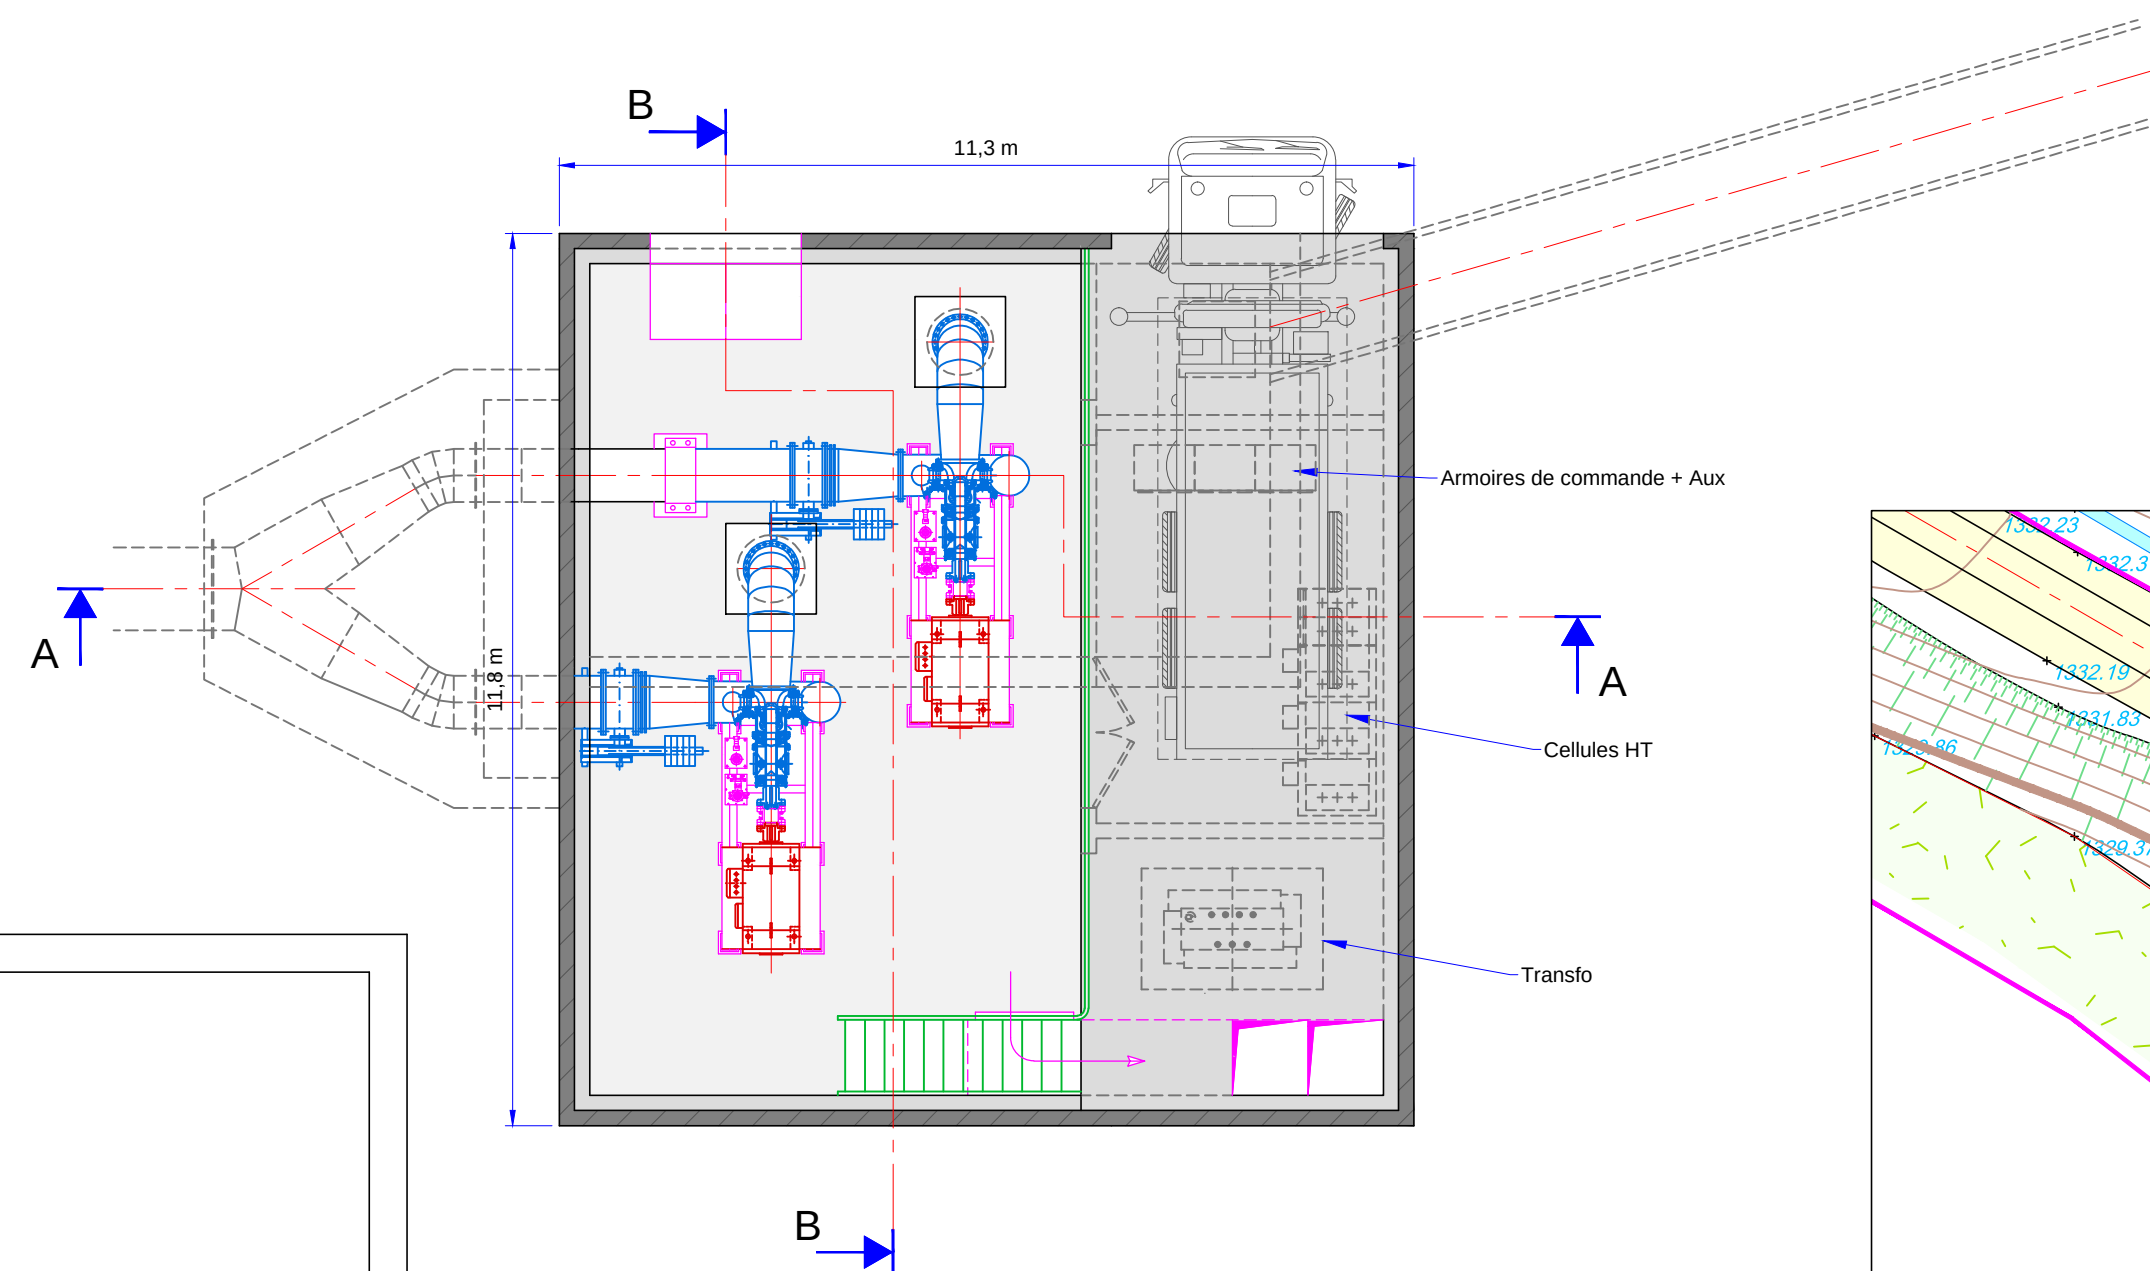


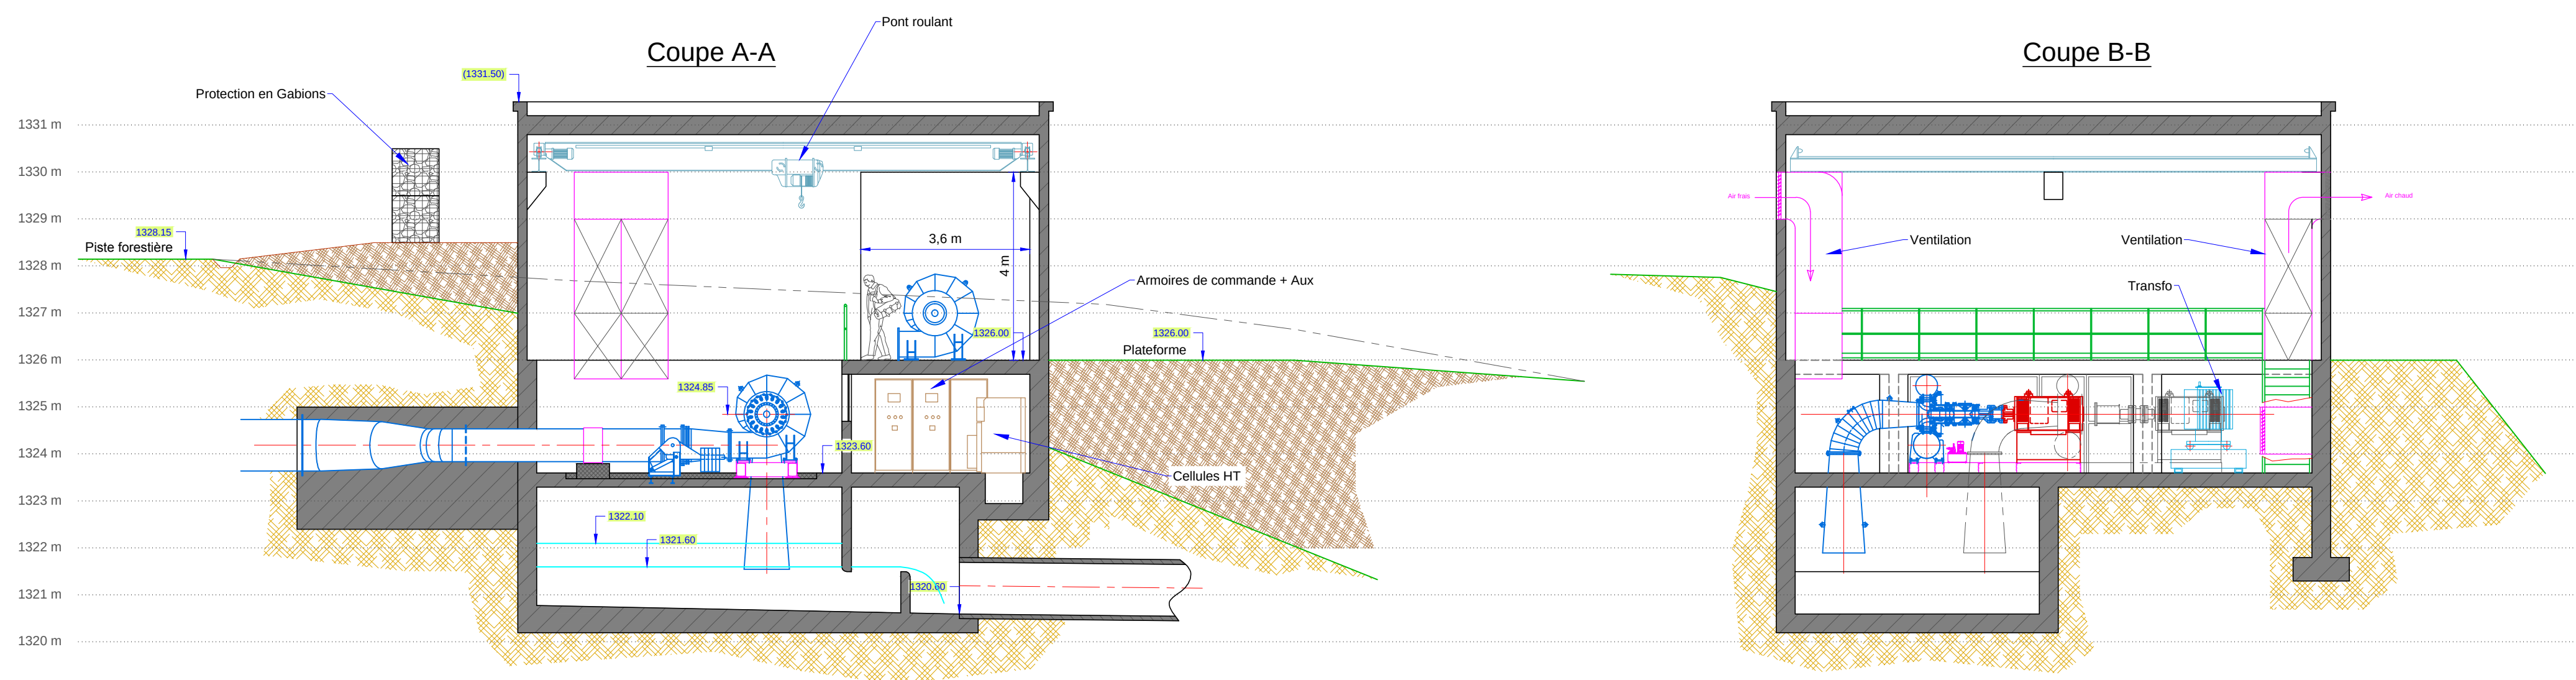

COMPAGNIE
DES HAUTES CHUTES
de Roques

C.H.C.R.
ZA de Chandelière - 38570 GONCELIN

Centrales du FOURNEL PROJET AVAL

Bâtiment Centrale Ensemble & Coupes

Date de création : 21/05/2019		Dessiné par : FJP	Vérifié par : JEC	Echelle : 1/100 & 1/200
Ind	Date	Nature des modifications		Effectué par :
A	24/05/2019	Première édition suite modifications		FJP
Référence CHCR :				
PROJET			Plan n° : US AVAL 01	Ind A