


# Projet agrivoltaïque de Cavailon

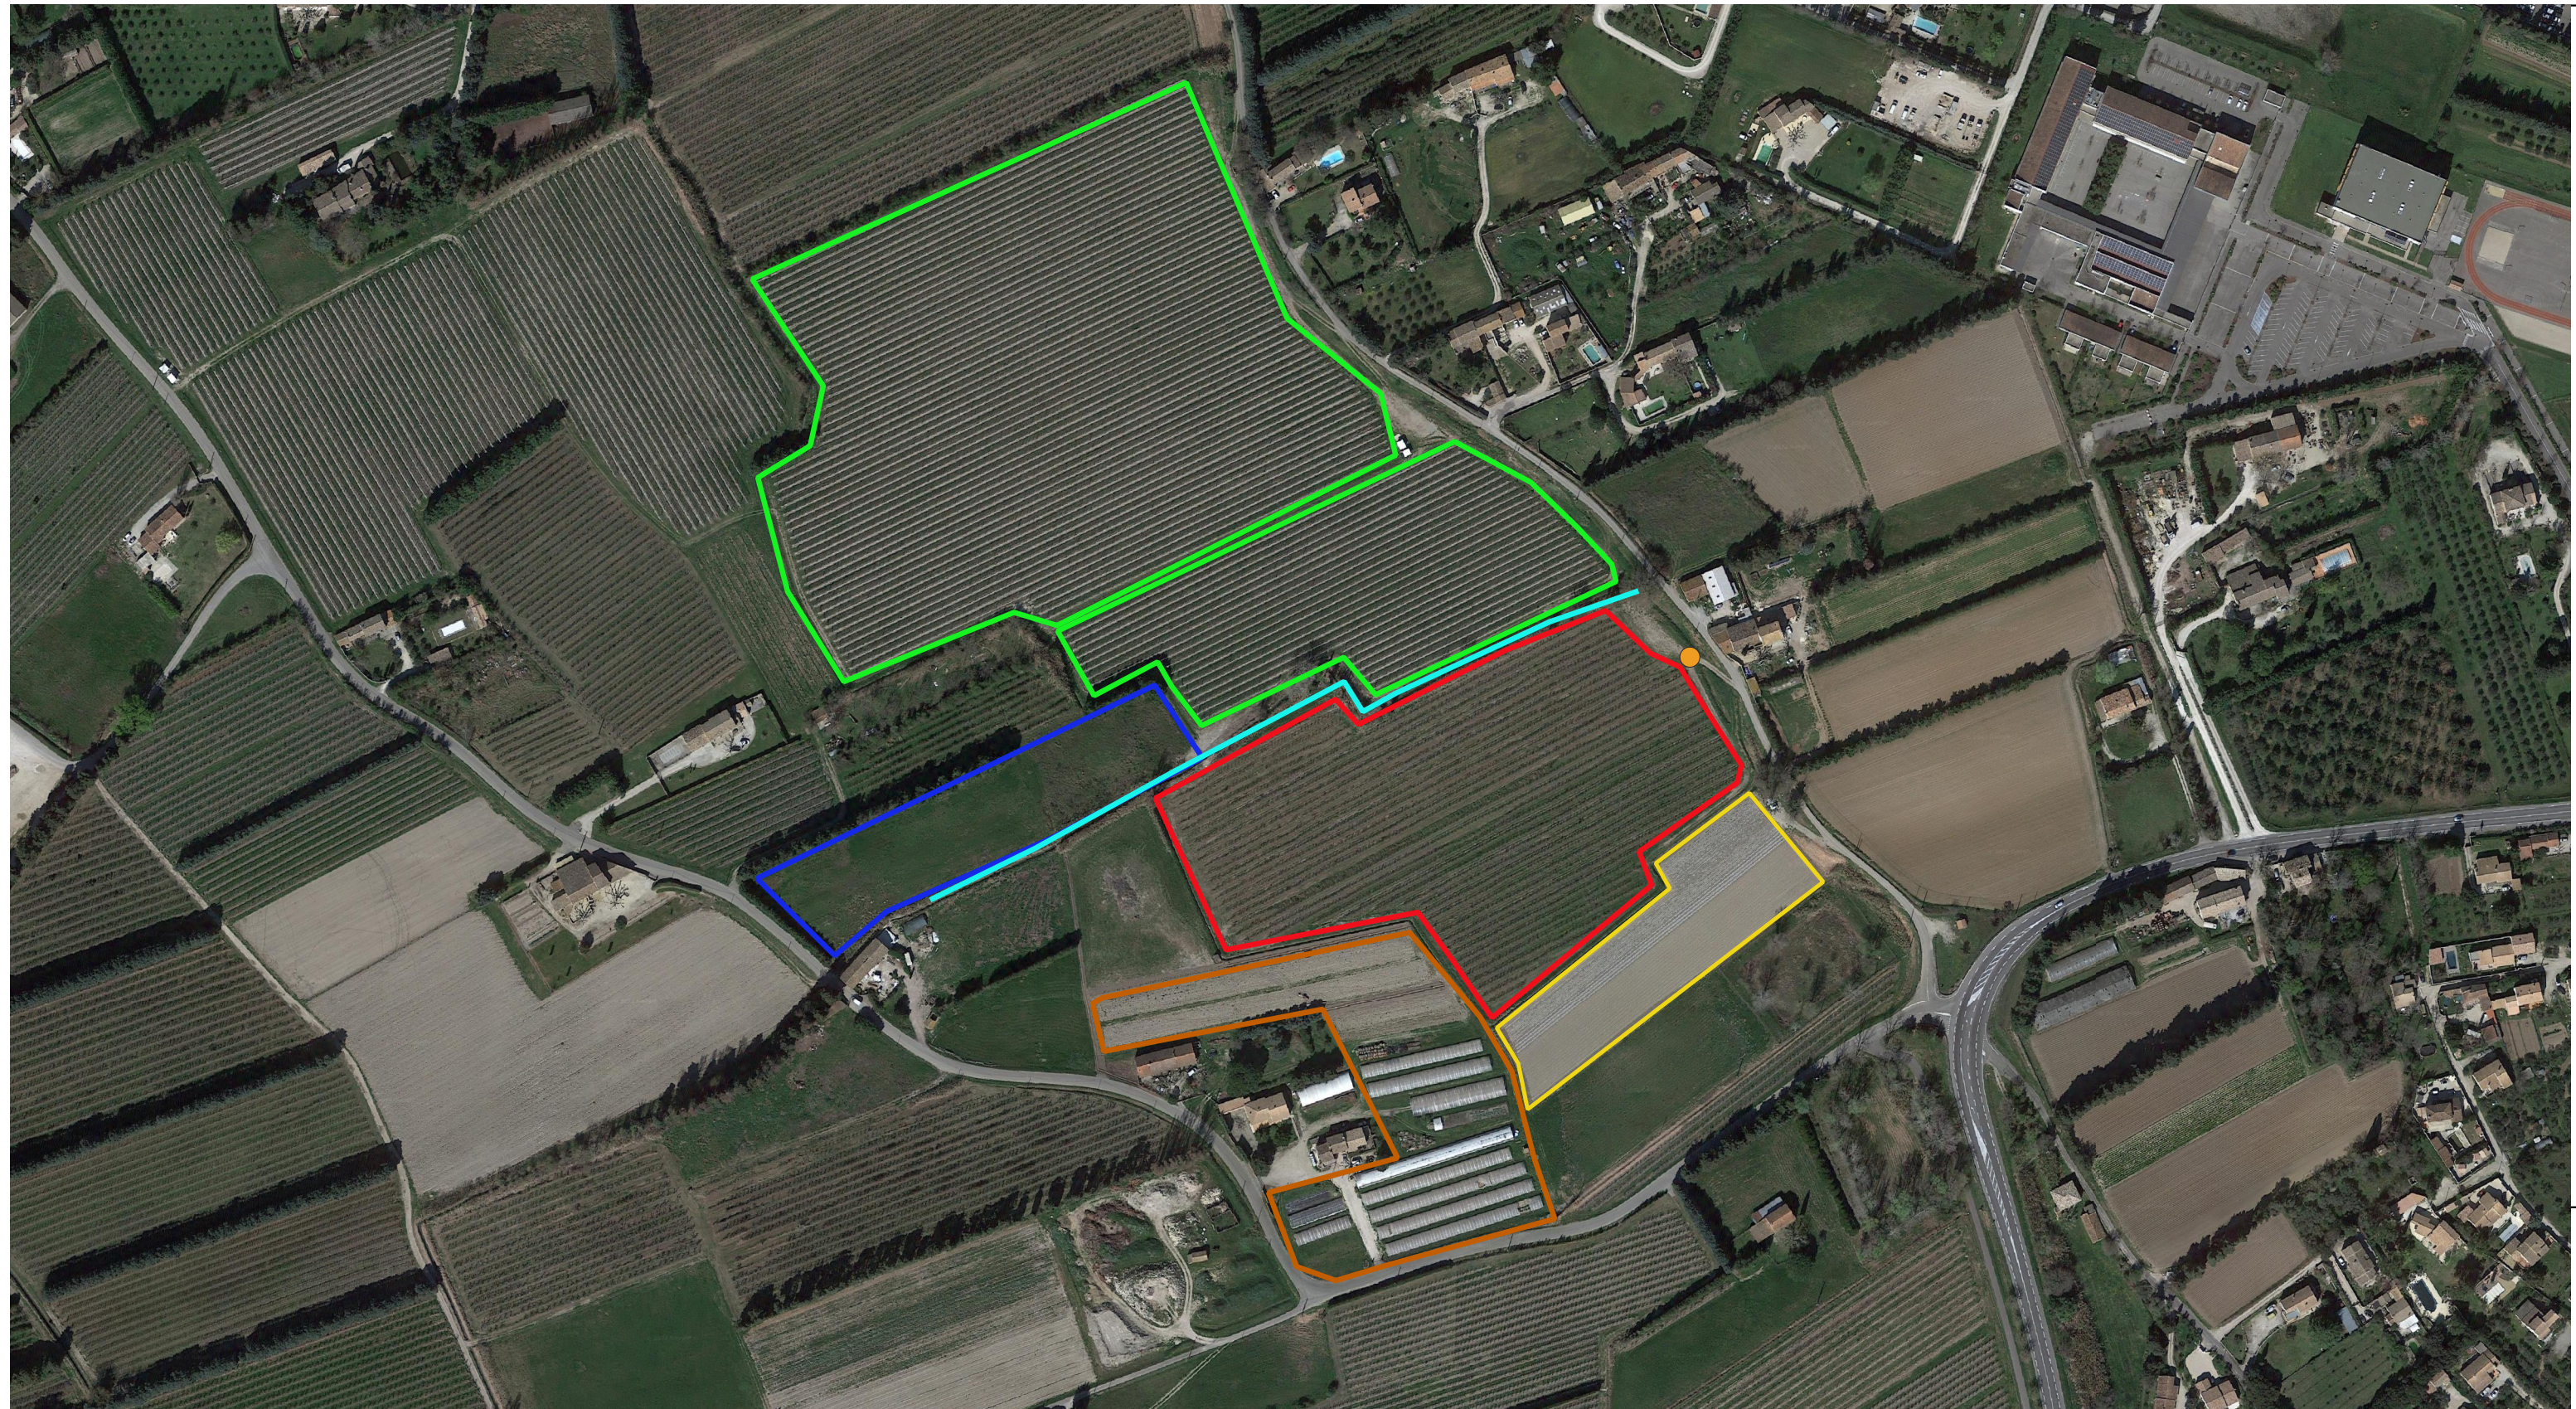

- ▭ Zone d'implantation du projet agrivoltaïque
- ▭ Parcelle témoin du projet
- ▭ Plantations de pommiers avec filets
- ▭ Pépinières et Chrysanthèmes
- ▭ Céréales
- Accès au site
- Passage d'un canal

Date: Août 2022  
Copyright: BayWa r.e

BayWa r.e. France SAS  
Immeuble Arche Jacques Coeur  
222 Pl. Ernest Granier  
34000 Montpellier

Echelle : 1/3000

0 0,09 0,18 km