


# Fournel - Projet amont

## Vue générale

Légende :

- Acquisition foncière
- Servitude de passage
- Conduite forcée

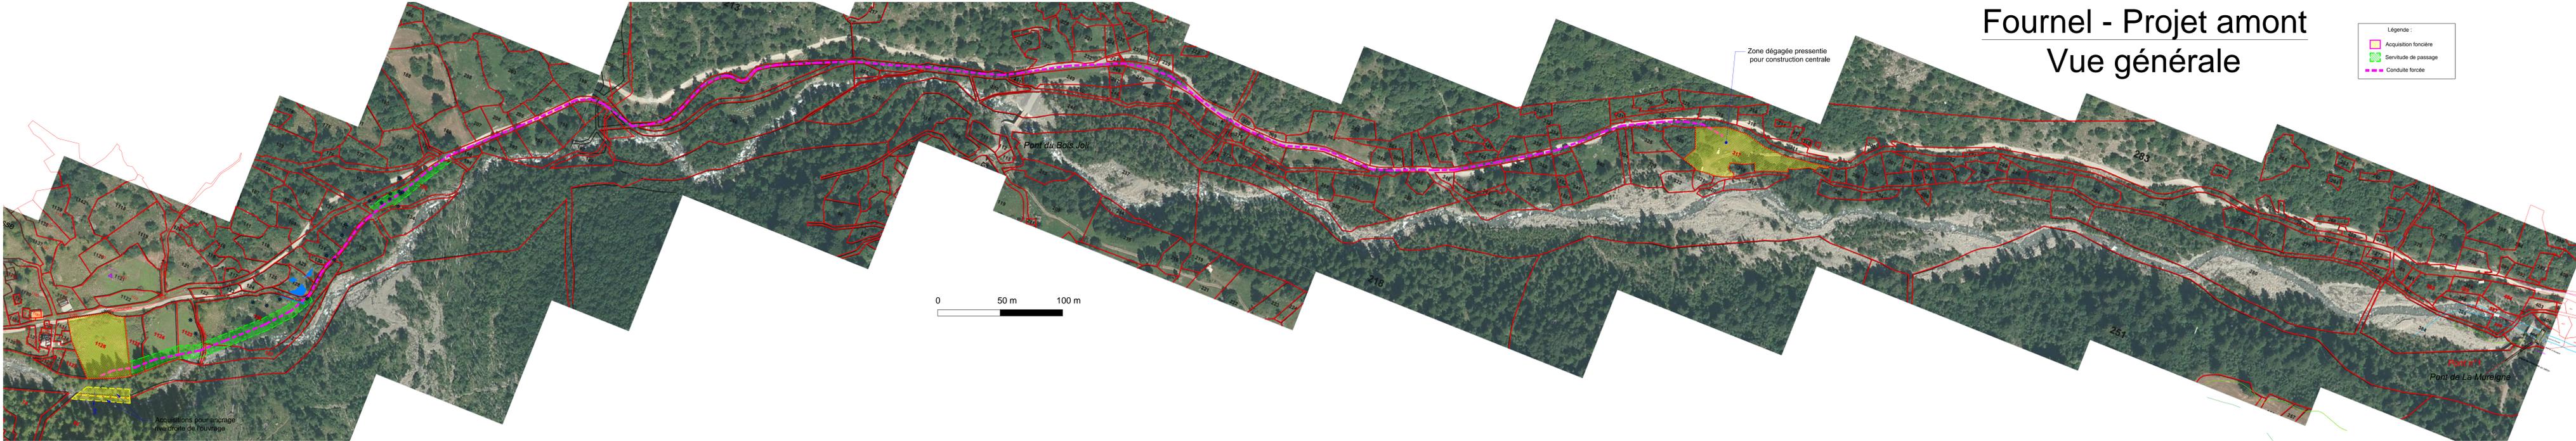


# Fournel - Projet aval

## Vue générale

Légende :

- Acquisition foncière
- Servitude de passage
- Conduite forcée

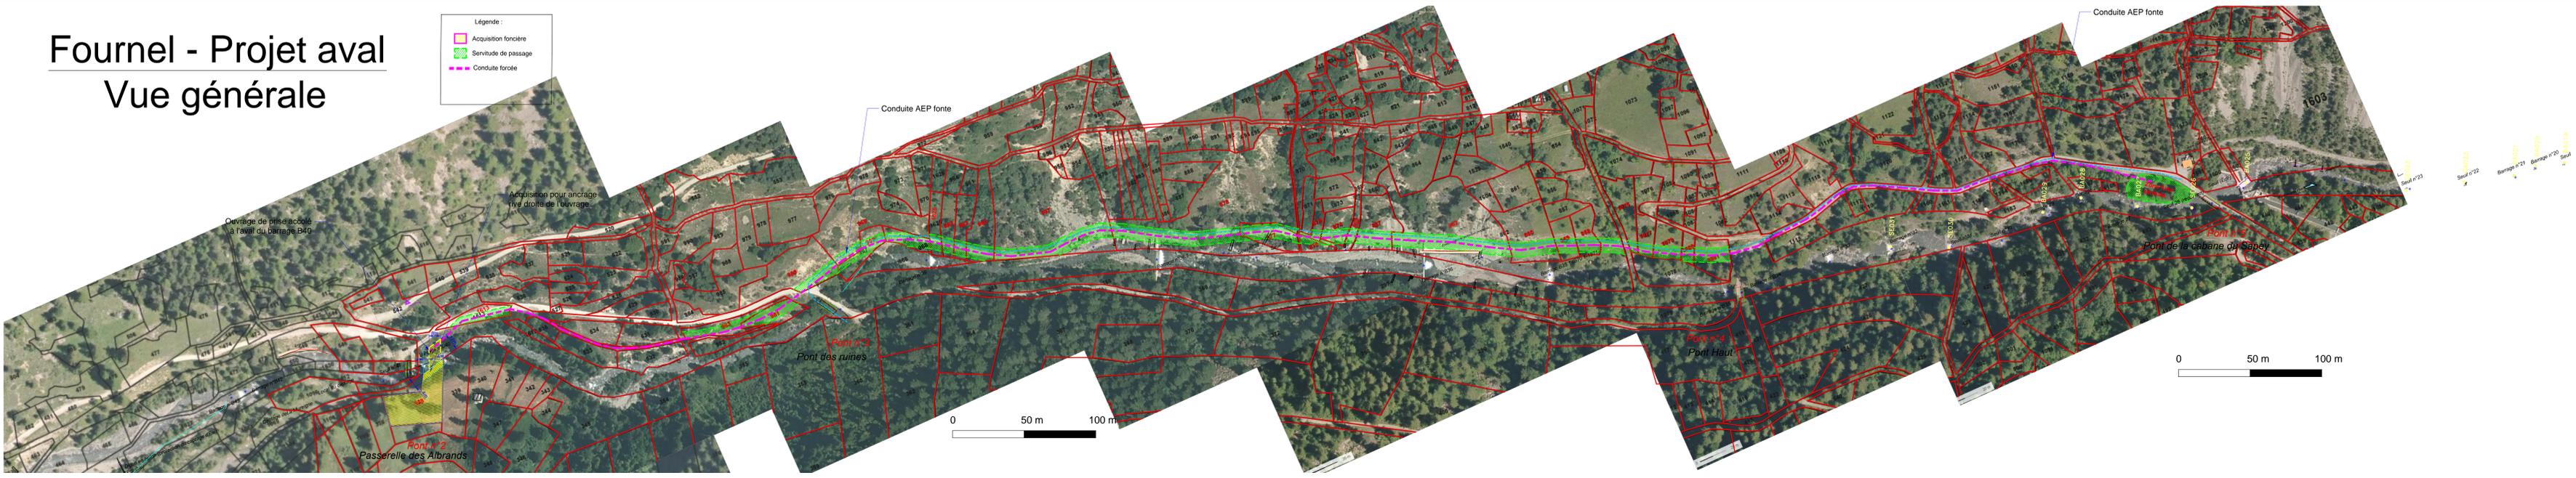

**COMPAGNIE DES HAUTES CHUTES de Roques**  
C.H.C.R  
ZA de Chandelière - 38570 GONCELIN

**FOURNEL**  
Topo

**Projets Amont & Aval**  
Vues en plan

Superposition des données cadastrales, aériennes, topographiques et de RTM

Date de création : 12/06/2017	Dessiné par : FJP	Vérifié par : CM	Echelle : 1/1250
Ind	Date	Nature des modifications	Effectué par :
A	12/06/2017	Première édition	FJP
B	22/06/2017	Mise à jour suite visite RTM	FJP
C	02/11/2017	Mise à jour	FJP
D		Mise à jour	FJP
E	06/08/2018	Mise à jour	FJP

Référence CHCR :

PROJET	Plan n° : 03	Ind E
--------	--------------	-------