

DEMANDE DE DEFRICHEMENT



Maitre d'ouvrage
M. HAJI Mourad (SCI Les 3 frères)
65 Rt de PUYRICARD Aix En Provence

TERRAIN :
Superficie du terrain : 14 031 m2
65 Route de PUYRICARD Aix En Provence
Réf : SV 33


**Les Ateliers d'Architecture
Guillaume Pujol**

Inscrit à l'Ordre des Architectes N°S18355
Siret 821 719 119 00017 RCS Montpellier
150 Av Albert Einstein 34000 Montpellier 06.24.75.64.94


Les Ateliers d'Architecture Guillaume Pujol

Architecte en charge du projet : Atelier d'architecture Guillaume Pujol AAGP		
Portable :	Adresse mail :	150 Av Albert Einstein Montpellier 34000 & 2 Avenue Madeleine Bonnaud 13770 VENELLES
06.24.75.64.94	pujol.archi@gmail.com https://www.pujol-archi.com	

Plan vue du ciel : Sans échelle

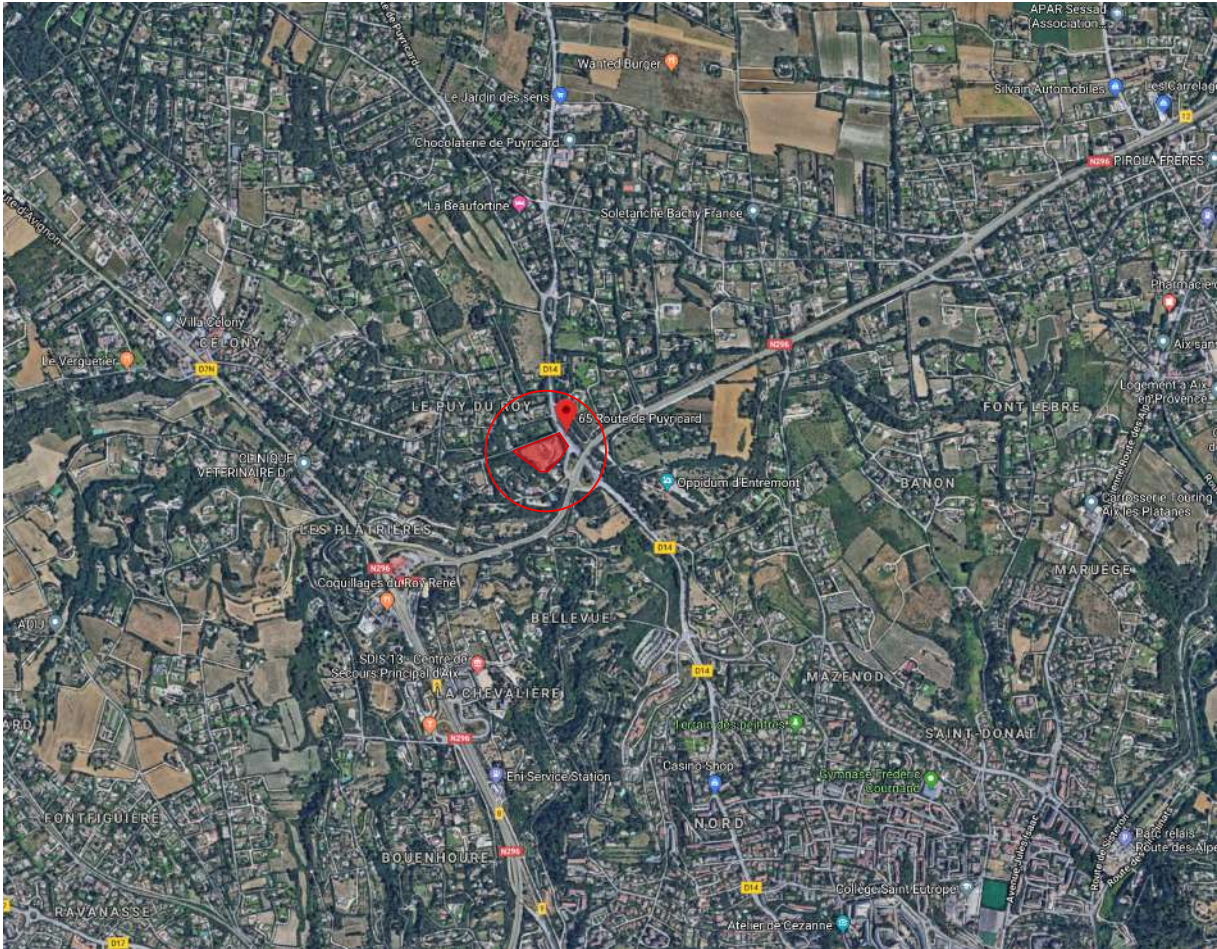

Plan de situation : échelle 1:5000

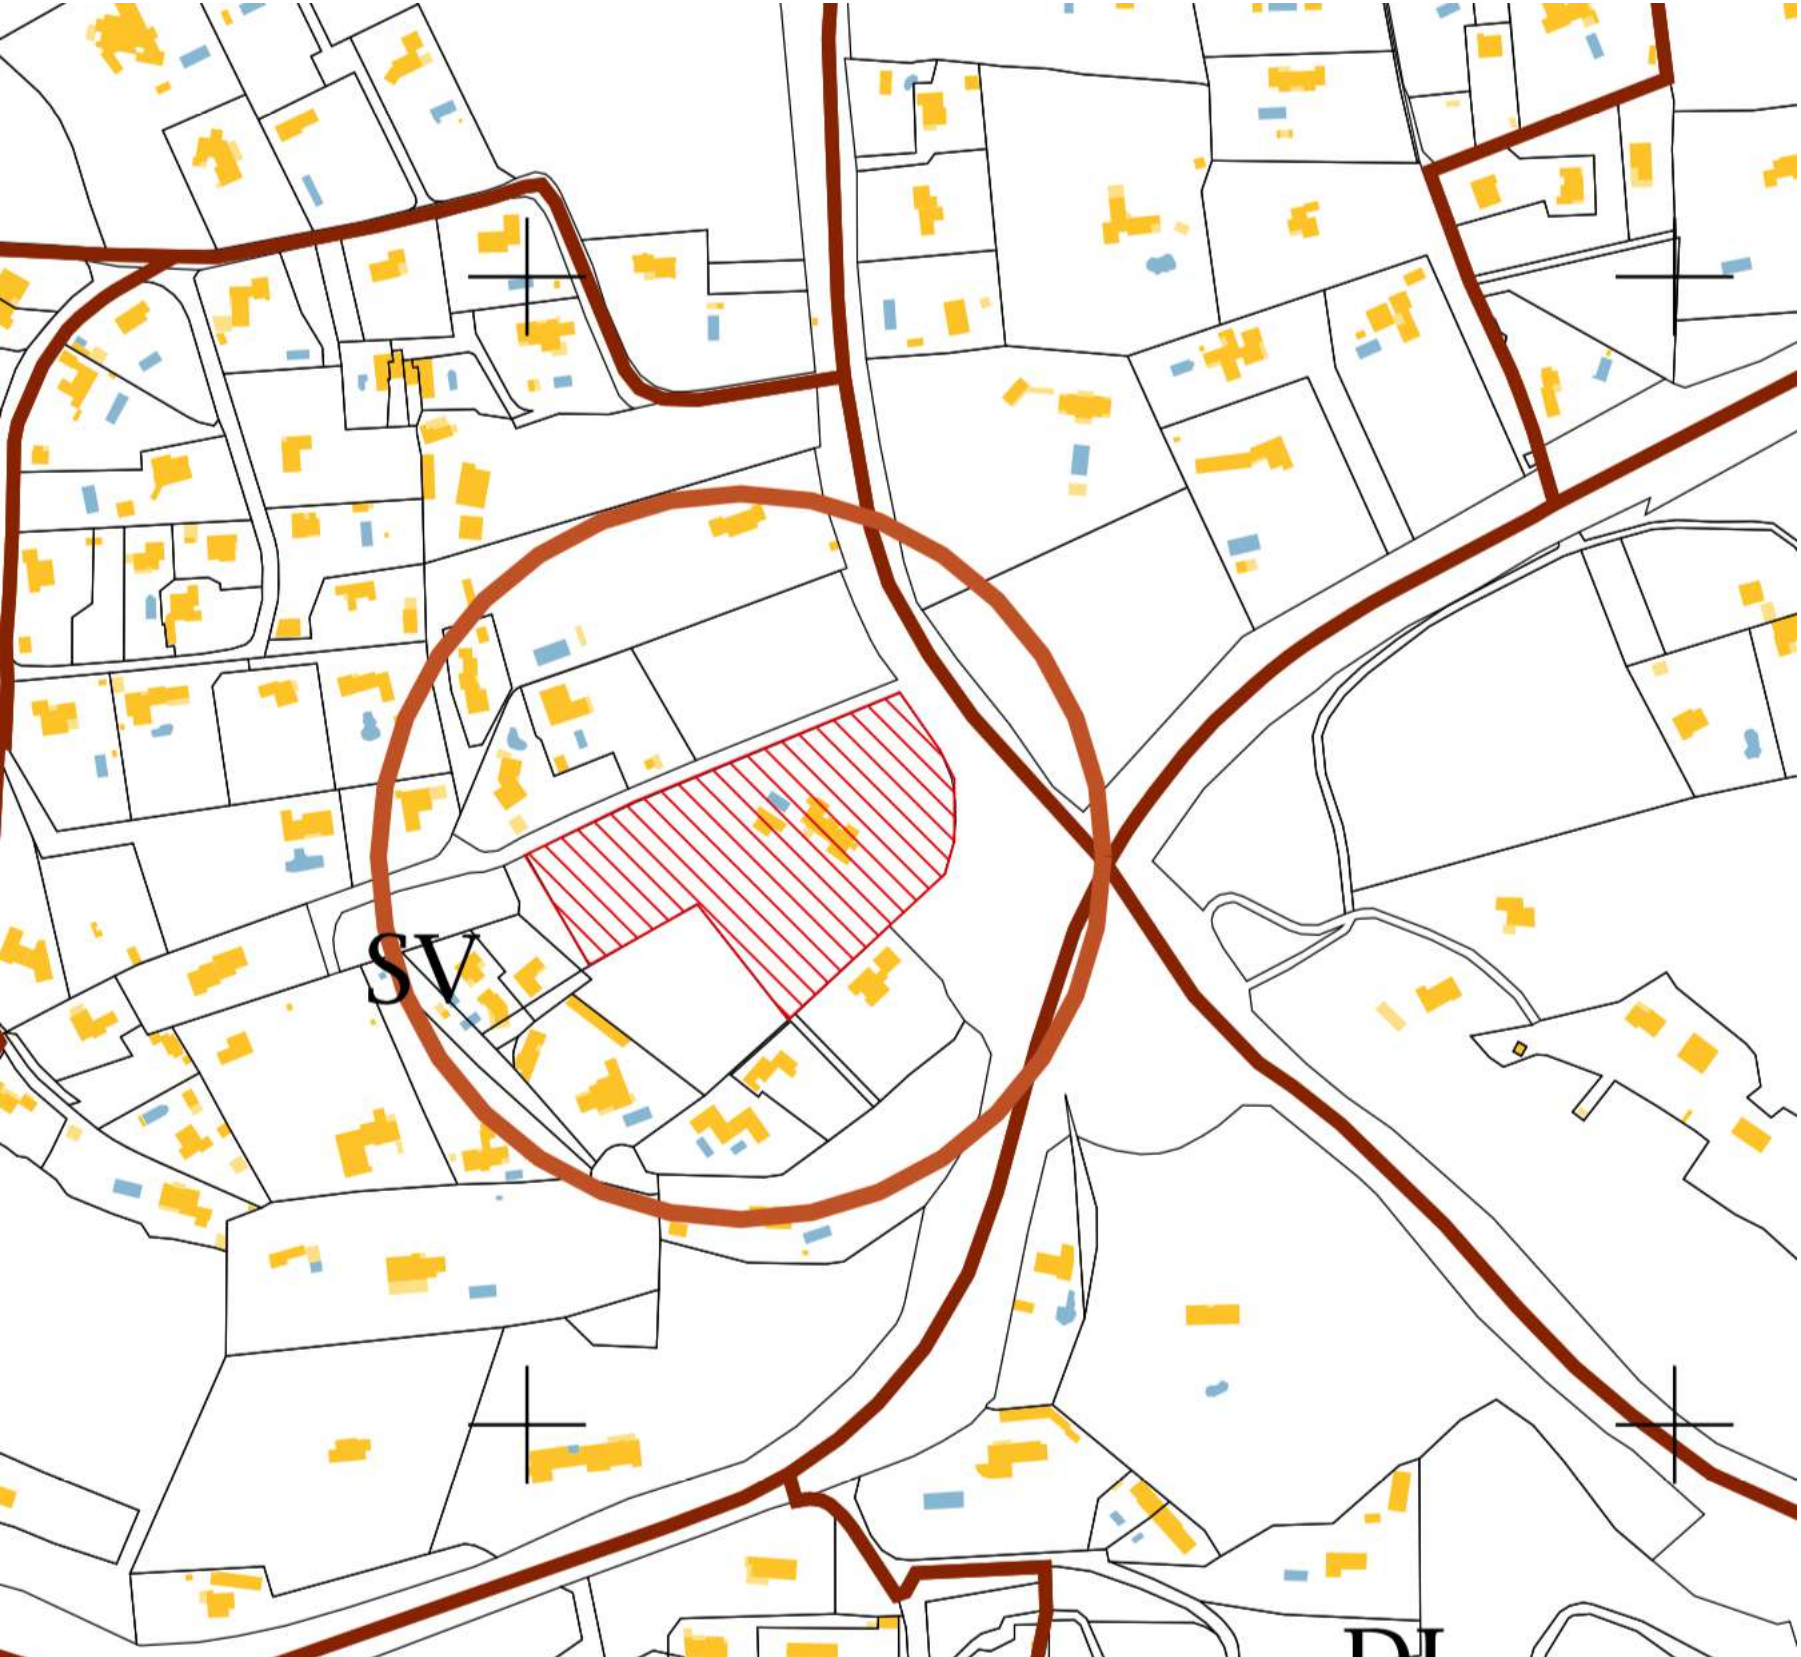


Plan de situation

1:5000

Les Ateliers d'Architecture Guillaume Pujol Inscrit à l'ordre des Architectes N°S18355 Siret 821 719 119 00017 RCS Montpellier 150 Av Albert Einstein 34090 Montpellier 06.24.75.64.94	Ouvrage : DEMANDE DE DEFRICHEMENT		Maître d'ouvrage : M. HAJI Mourad (SCI Les 3 frères)		Contact : 		Architecte du projet : Guillaume PUJOL	
	Localisation : 65 Route de PUYRICARD Aix En Provence		Echelle : 1:5000	Date 11/08/2020	Page : SITUATION	Portable : 06.24.75.64.94	Adresse mail : pujol.archi@gmail.com	Les Ateliers d'Architecture Guillaume Pujol 150 Av Albert Einstein Montpellier 34000

Les Ateliers d'Architecture
Guillaume Pujol

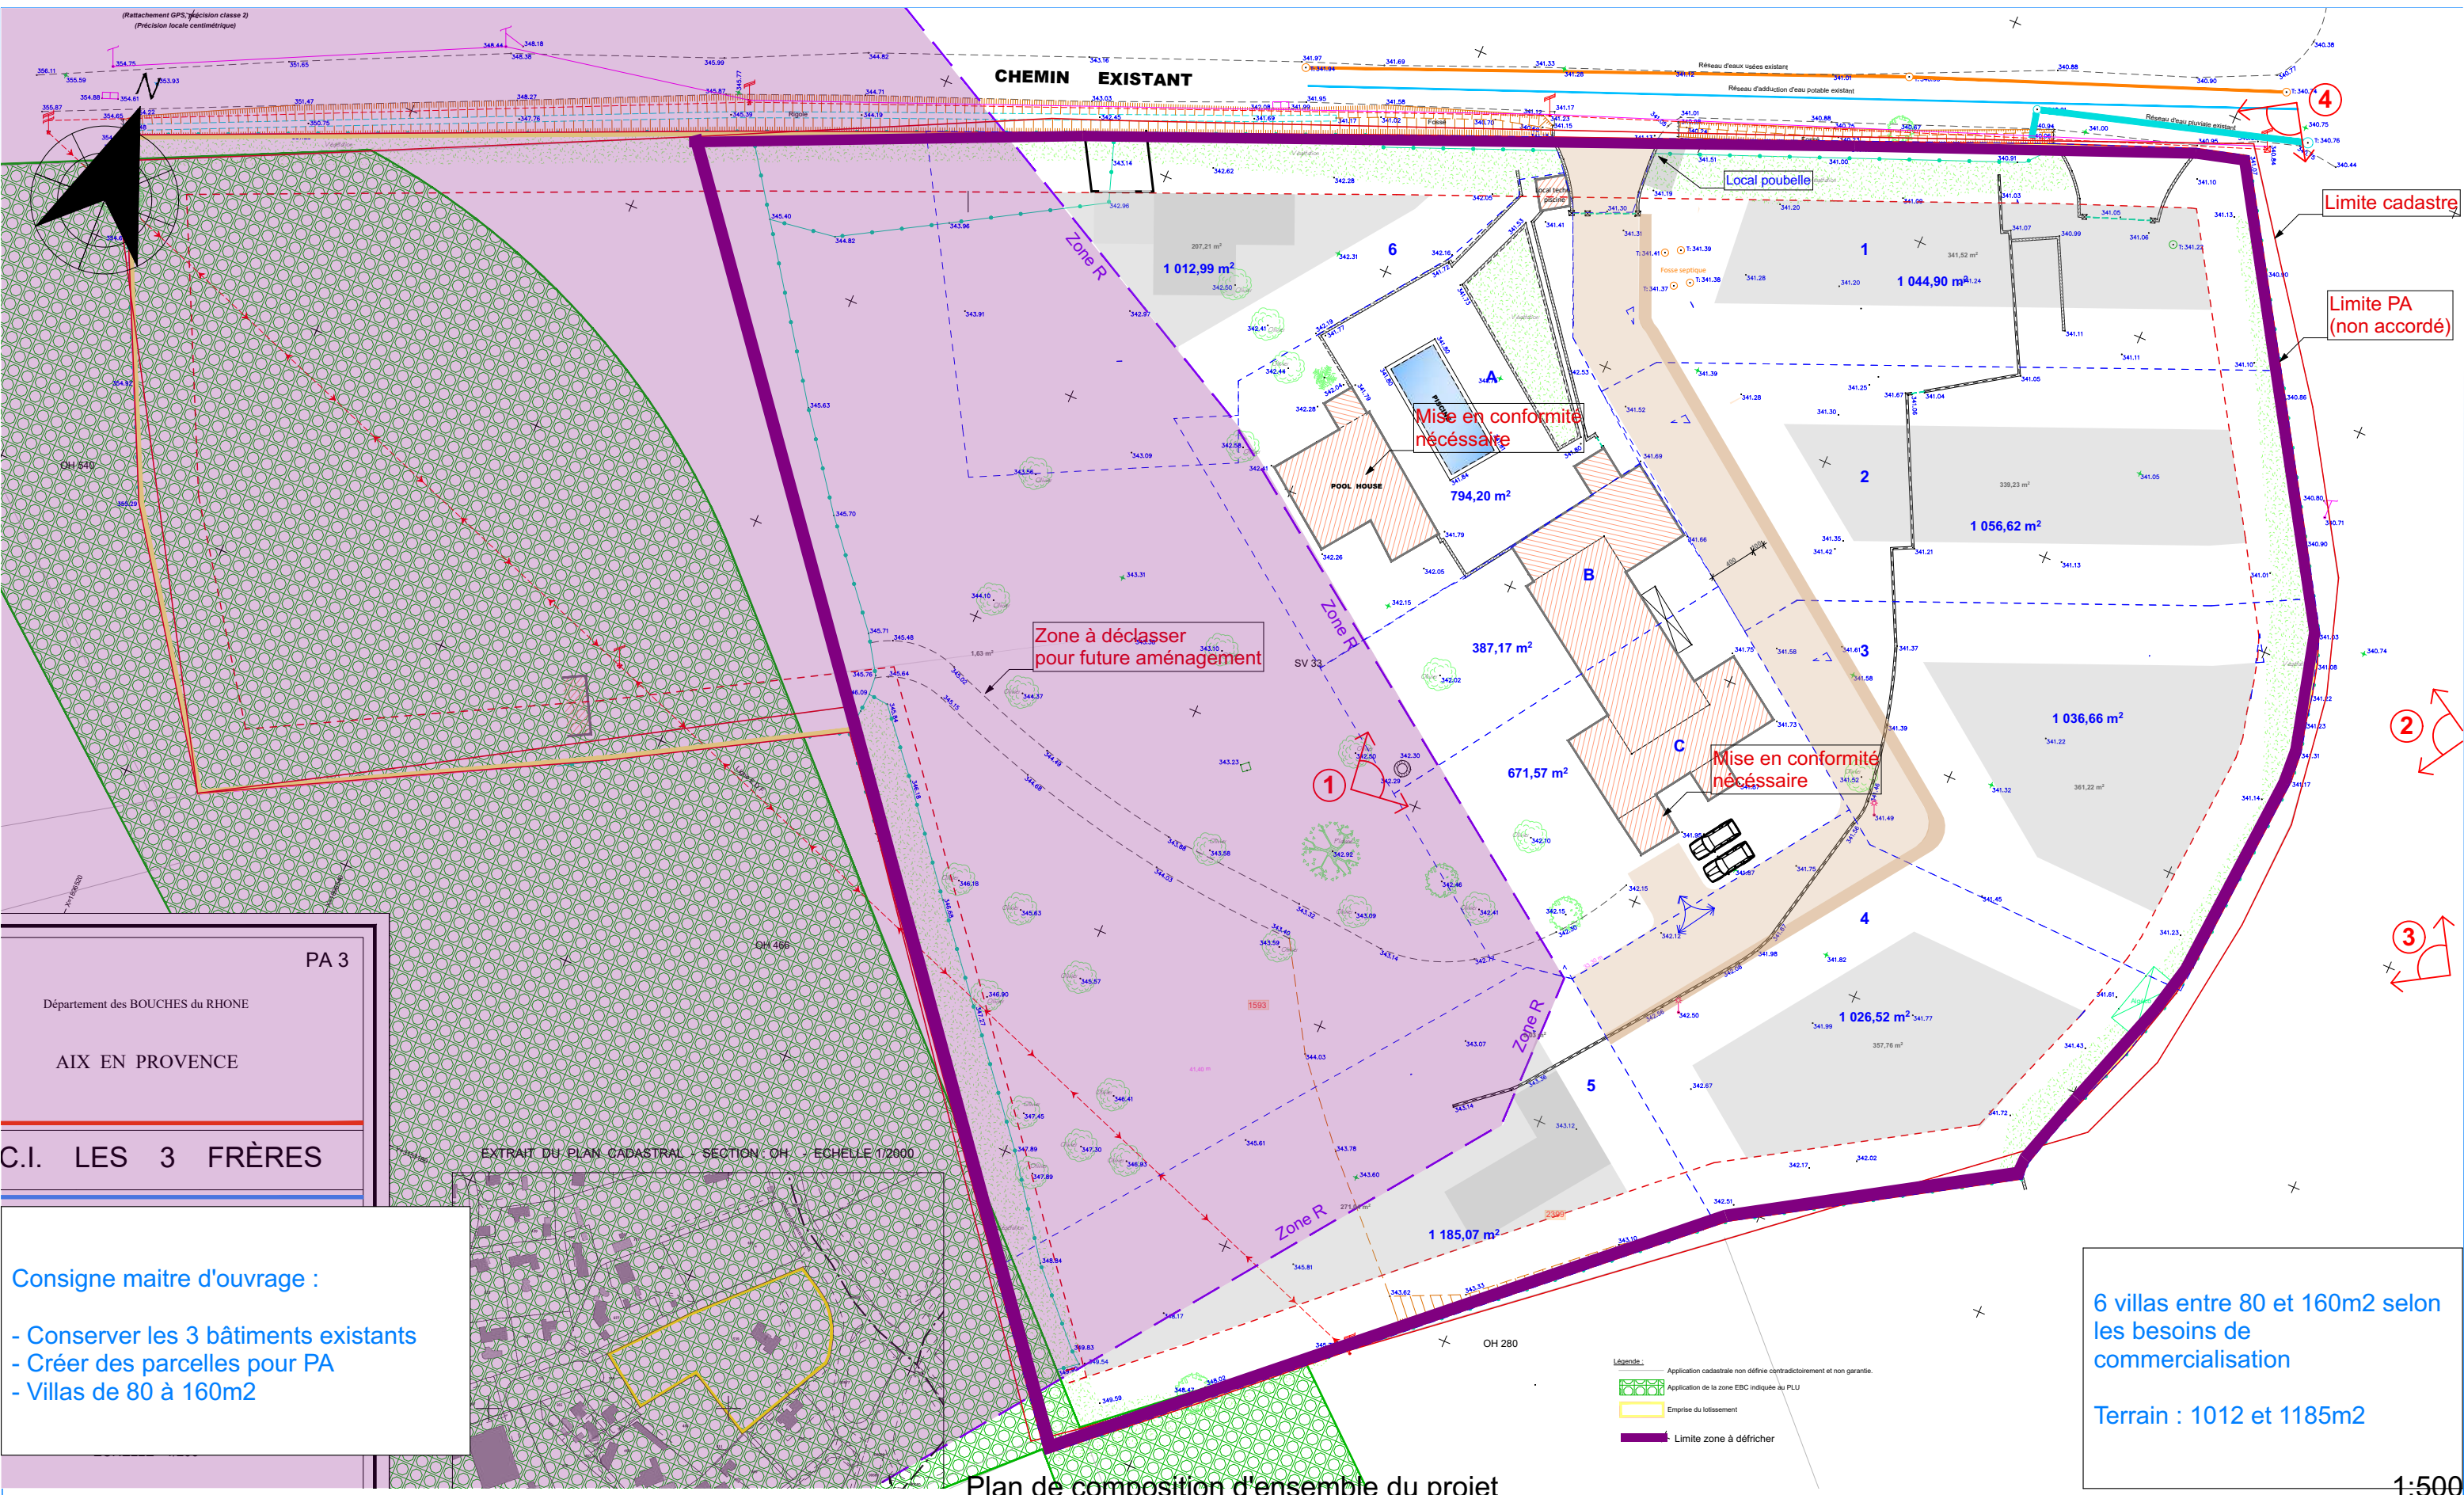

PA 3

Département des BOUCHES DU RHONE

AIX EN PROVENCE

C.I. LES 3 FRÈRES

Consigne maitre d'ouvrage :

- Conserver les 3 bâtiments existants
- Créer des parcelles pour PA
- Villas de 80 à 160m2

6 villas entre 80 et 160m2 selon les besoins de commercialisation

Terrain : 1012 et 1185m2


Plan de composition d'ensemble du projet

 Les Ateliers d'Architecture Guillaume Pujol Inscrit à l'Ordre des Architectes N°S18355 Siret 821 719 119 00017 RCS Montpellier 150 Av Albert Einstein 34090 Montpellier 06.24.75.64.94	Ouvrage : DEMANDE DE DEFRICHEMENT		Maître d'ouvrage: Contact : M. HAJI Mourad (SCI Les 3 frères)		Architecte du projet : Guillaume PUJOL			
	Localisation : 65 Route de PUYRICARD Aix En Provence		Echelle : 1:500	Date 11/08/2020	Page : PLAN PROJET	Portable : 06.24.75.64.94	Adresse mail : pujol.archi@gmail.com	Les Ateliers d'Architecture Guillaume Pujol 150 Av Albert Einstein Montpellier 34000
								 Les Ateliers d'Architecture Guillaume Pujol 150 Av Albert Einstein Montpellier 34000



VUE AERIENNE

1:5000

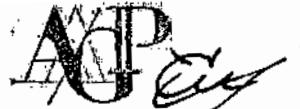 Les Ateliers d'Architecture Guillaume Pujol Inscrit à l'ordre des Architectes N°S18355 Siret 821 719 119 00017 RCS Montpellier 150 Av Albert Einstein 34090 Montpellier 06.24.75.64.94	Ouvrage : DEMANDE DE DEFRICHEMENT		Maître d'ouvrage: M. HAJI Mourad (SCI Les 3 frères)		Contact : Guillaume PUJOL			
	Localisation : 65 Route de PUYRICARD Aix En Provence		Echelle : 1:5000	Date 11/08/2020	Page :	Portable : 06.24.75.64.94	Adresse mail : pujol.archi@gmail.com	Les Ateliers d'Architecture Guillaume Pujol 150 Av Albert Einstein Montpellier 34000



Les Ateliers d'Architecture Guillaume Pujol

1



2



3



4



PHOTOS

 Les Ateliers d'Architecture Guillaume Pujol Inscrit à l'ordre des Architectes N°S18355 Siret 821 719 119 00017 RCS Montpellier 150 Av Albert Einstein 34090 Montpellier 06.24.75.64.94	Ouvrage : DEMANDE DE DEFRICHEMENT		Maître d'ouvrage: M. HAJI Mourad (SCI Les 3 frères)		Contact : Guillaume PUJOL		 Les Ateliers d'Architecture Guillaume Pujol 150 Av Albert Einstein Montpellier 34000
	Localisation : 65 Route de PUYRICARD Aix En Provence		Echelle :	Date 11/08/2020	Page : PHOTOS	Portable : 06.24.75.64.94	Adresse mail : pujol.archi@gmail.com