


Commune de BIOT (06) - Aménagement du Versant des Bâchettes
Parcelles cadastrées section BI n°22p, 24p, 31p, 32p et 101 ;
section BD n°47, 66, 116, 117p, 118 à 131
et Domaine Public Non Cadastéré



Extrait de la carte IGN - TOP 25

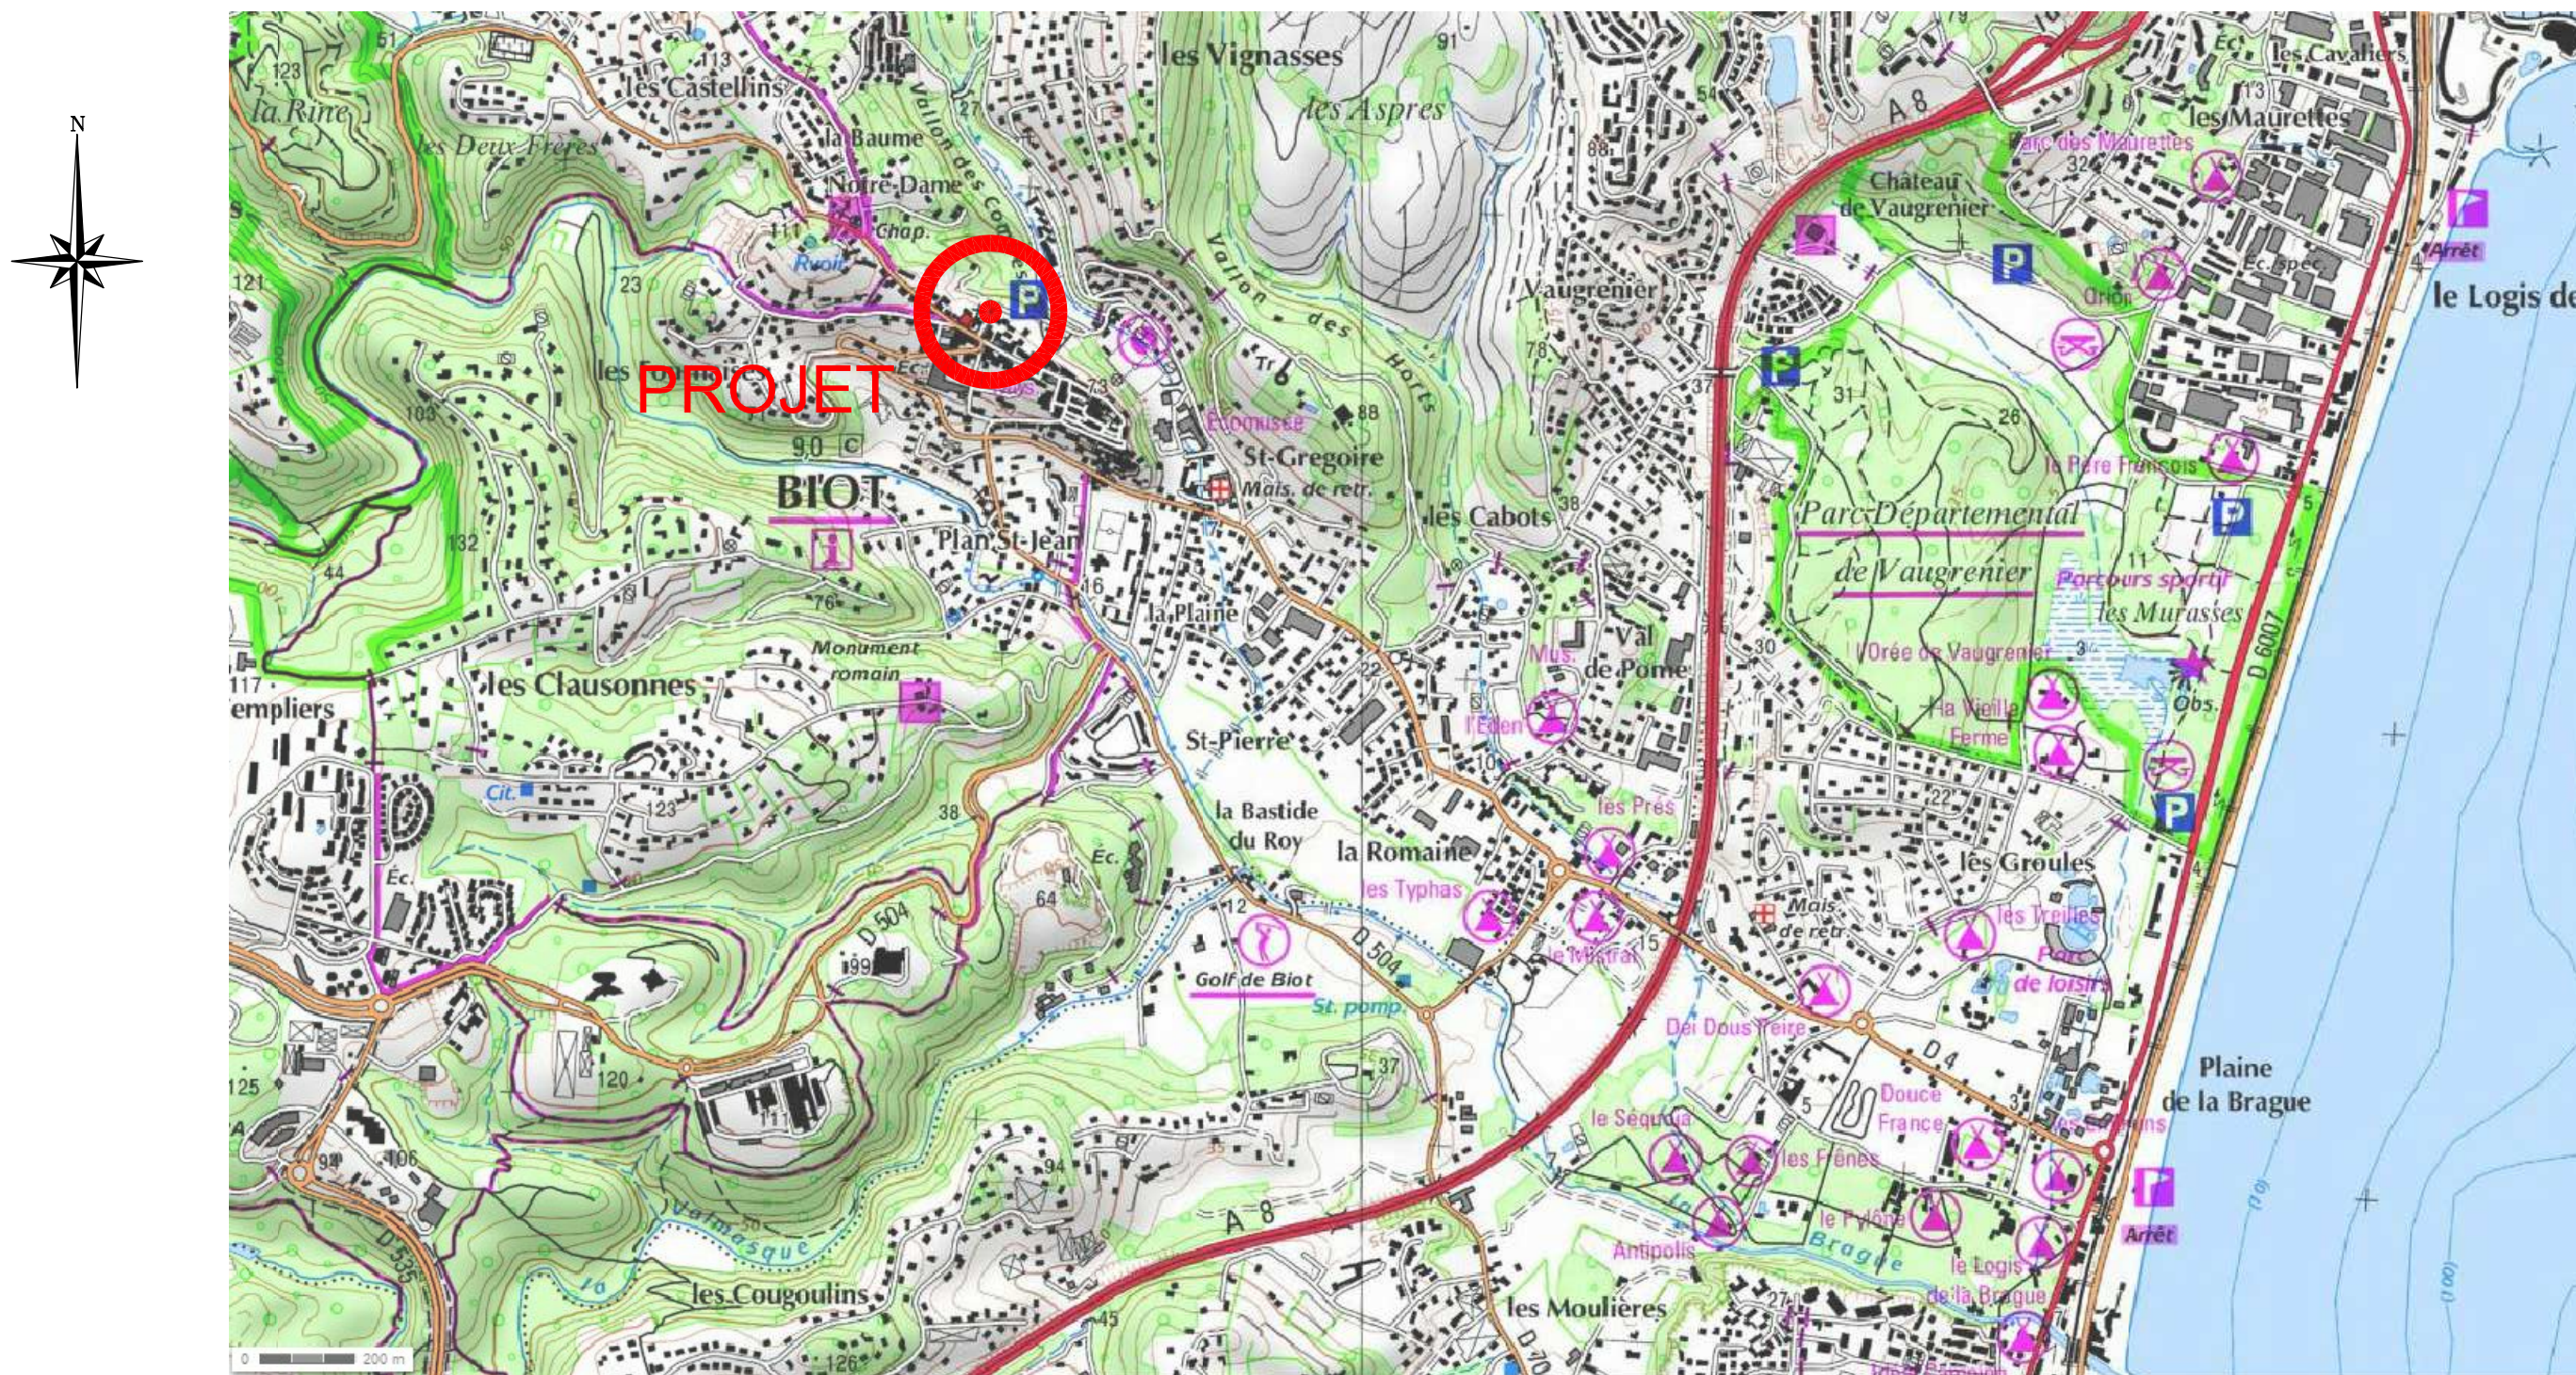

Bureau Secondaire
4, Place du Général de Gaulle - 06600 ANTIBES
Tél. 04 93 34 23 43 - Fax. 04 83 33 88 51
geotech.antibes@orange.fr
Dossier n°A13-040-A2