

Doss. n°A16-038-A1
COMMUNE DE CABRIS
 Lieu-dit : "Font Couteau"
 Cadastre : Section C n°2188p, 2193p, 2195, 2197, 2200p et 2201p

Lotissement "Clos Sainte Thérèse Haut"
Demande de Défrichement

PLAN DES ZONES A DEFRICHER

Etat des lieux en date d'avril 2016

Zone à défricher : S = 3 537 m²

Parcelles	Contenances fiscales ou cadastrales (m ²)	Superficies indicatives ou mesurées (m ²)	Remarques
1	xxxxx	1 504	Lot à bâtir
2	xxxxx	1 559	Lot à bâtir
TOTAL	xxxxx	3063	Total emprise lotissement

Remarque : Lors de l'établissement du document modificatif du parcellaire cadastral, la superficie des lots est susceptible de varier. Les surfaces sont données sous réserve de bornage avec les parcelles voisines.

RATTACHEMENT PLANIMETRIQUE ET ALTIMETRIQUE AU RESEAU GPS TERIA
 - SYSTEME DE COORDONNEES PLANIMETRIQUES : LAMBERT 93 (CC44), (+/- 5 cm)

ECHELLE:
1/500


REFERENCES FICHIERS	MODIFICATIONS	VISA
SB / A16-038-A1_PA_2016.11.15.dwg	Demande de permis d'aménager	Le Géomètre-Expert
SB / A16-038-A1_DEFR_2017.02.09.dwg	Demande de défrichement	

Autocad V.2004
 Reproduction réservée, Loi du 11 Mars 1957.

Siege Social : 276, av. Rhin et Danube - 06140 Vence
 Tél. 04 93 58 37 44 - Fax. 04 83 33 88 51
 geotech.vence@orange.fr

Bureau Secondaire : 4, Place Général de Gaulle - 06600 Antibes
 Tél. 04 93 34 23 43 - Fax. 04 83 33 88 51
 geotech.antibes@orange.fr

Bureau Secondaire : 650, Rte du Bord de Mer - L'Atlantique - 06700 St Laurent du Var
 Tél. 04 93 07 91 89 - Fax. 04 83 33 88 51
 geotech.saintlaurent@orange.fr

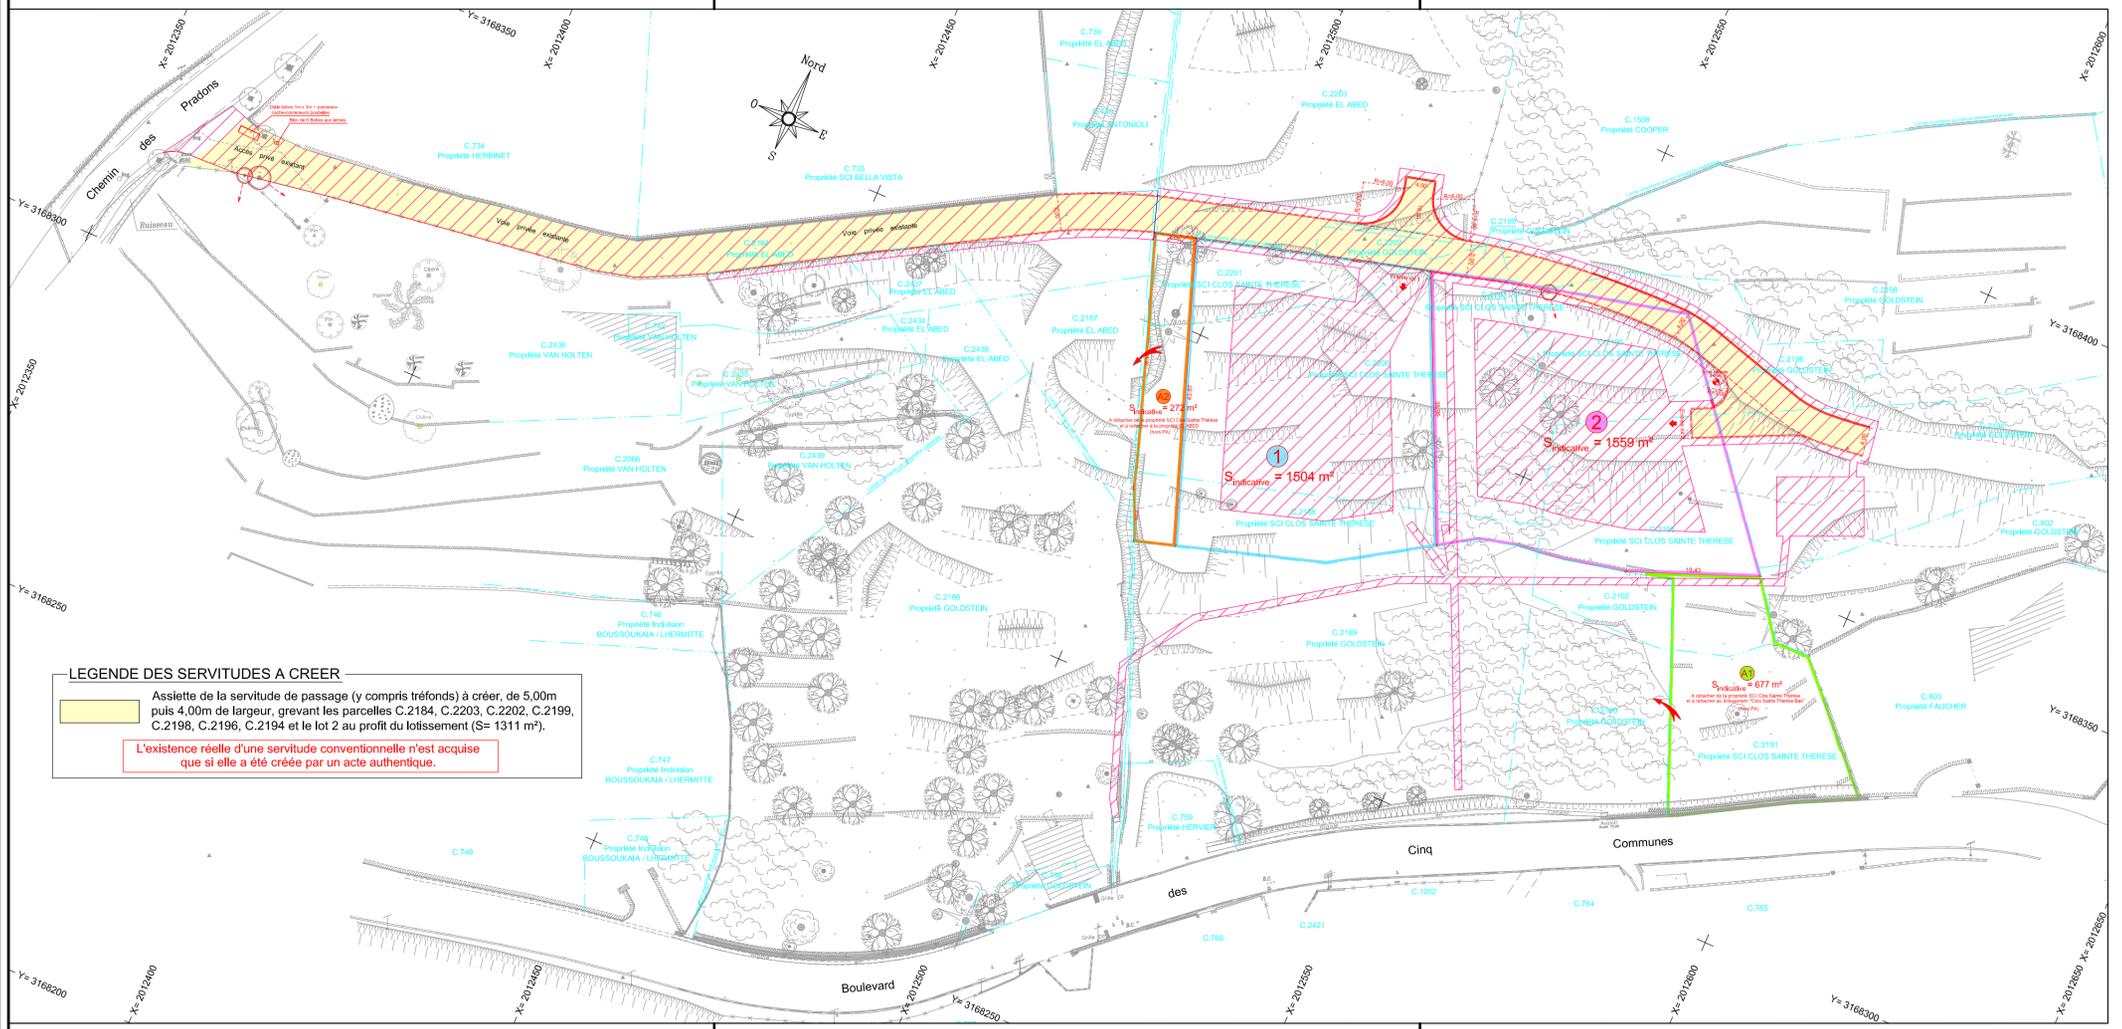

LEGENDE DES SERVITUDES A CREER

Assiette de la servitude de passage (y compris tréfonds) à créer, de 5,00m puis 4,00m de largeur, grevant les parcelles C.2184, C.2203, C.2202, C.2199, C.2198, C.2196, C.2194 et le lot 2 au profit du lotissement (S= 1311 m²).

L'existence réelle d'une servitude conventionnelle n'est acquise que si elle a été créée par un acte authentique.