


Vue en plan générale – Secteur Avenue Arnavon


Sud ←

→ Nord

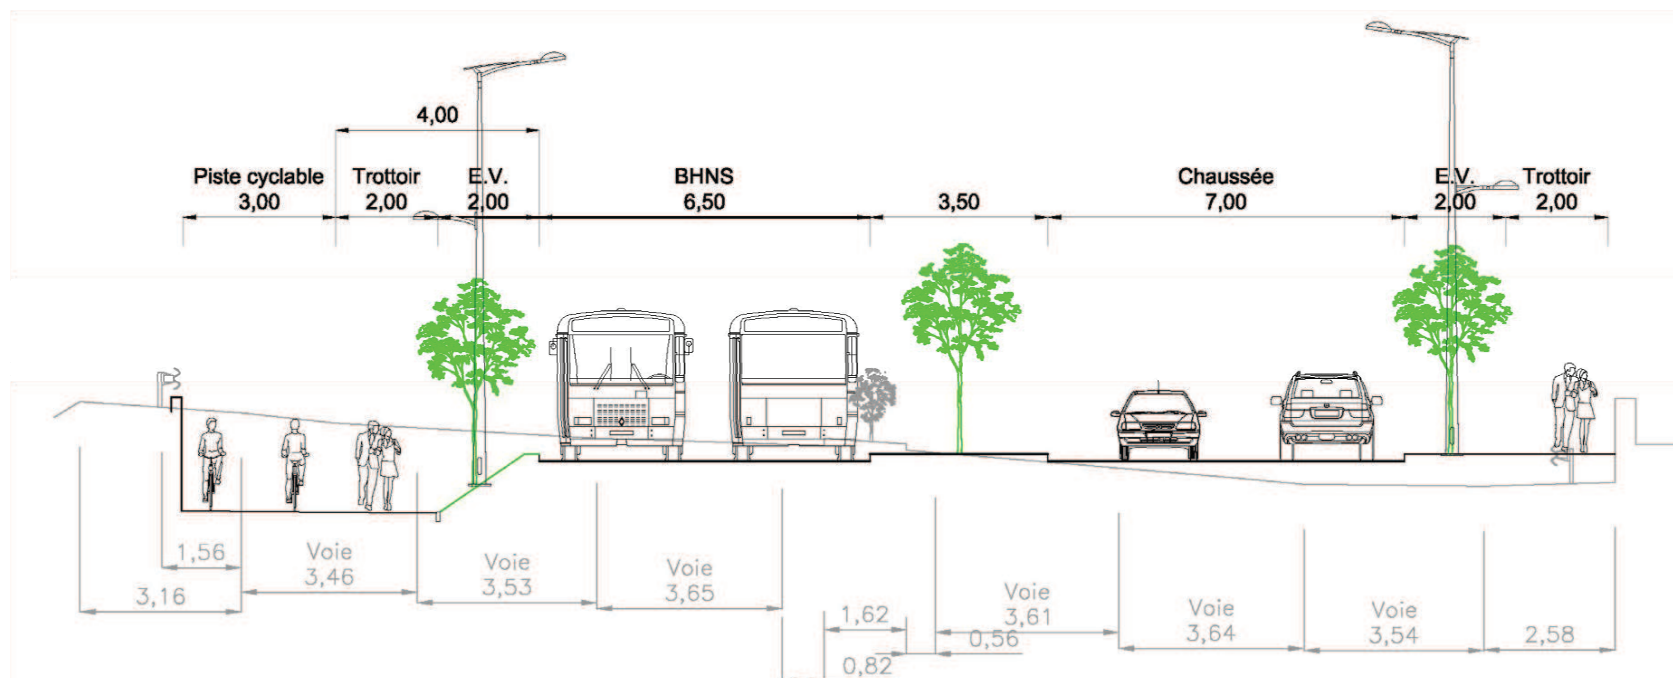


Profil en travers type - Secteur Avenue Arnavon

2 - Aménagement du secteur « Avenue Queillau », entre le rond-point de Sainte-Marthe et le rond-point Queillau

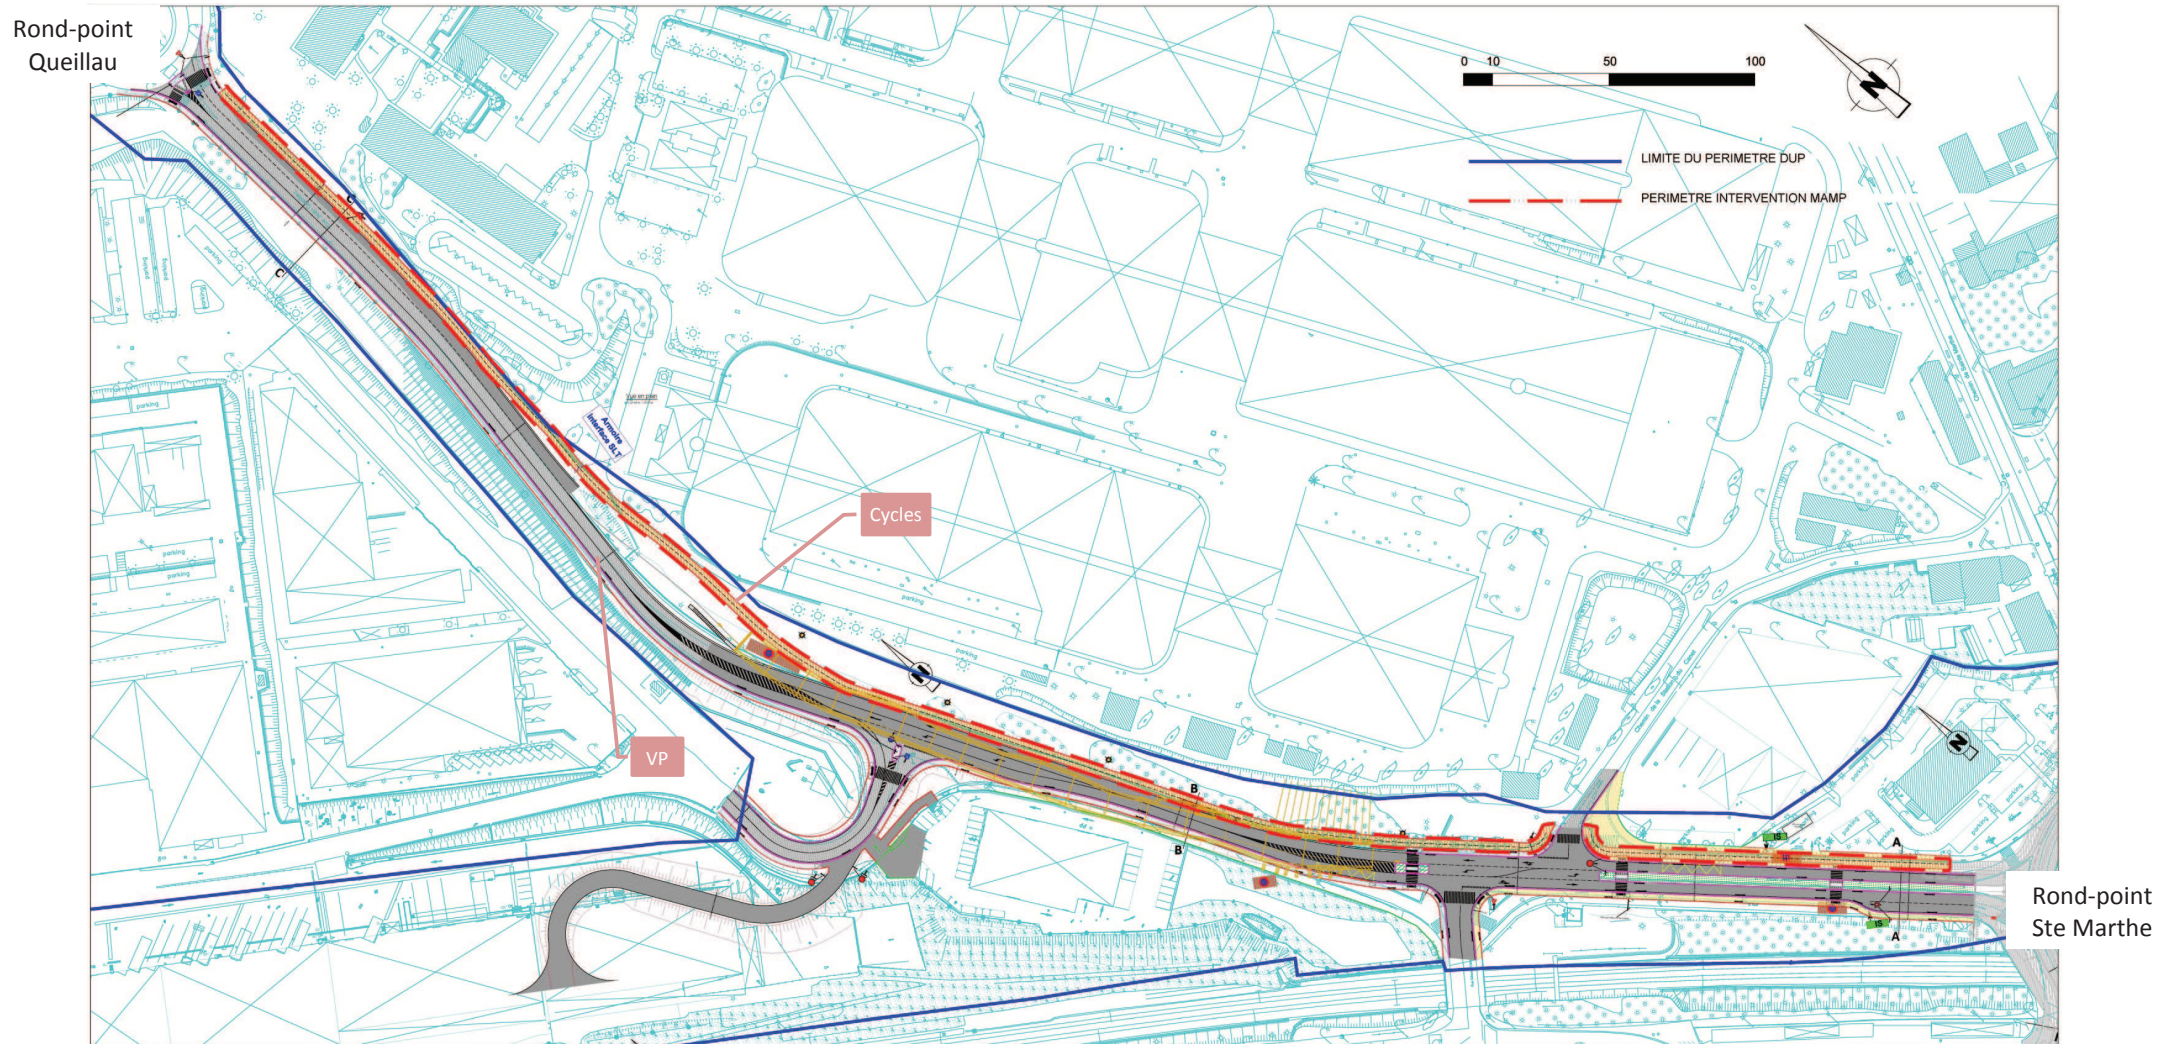

Vue en plan générale – Secteur Avenue Queillau


3 - Aménagement du secteur « Avenue Allende », entre le rond-point de Sainte-Marthe et l'Avenue Raimu

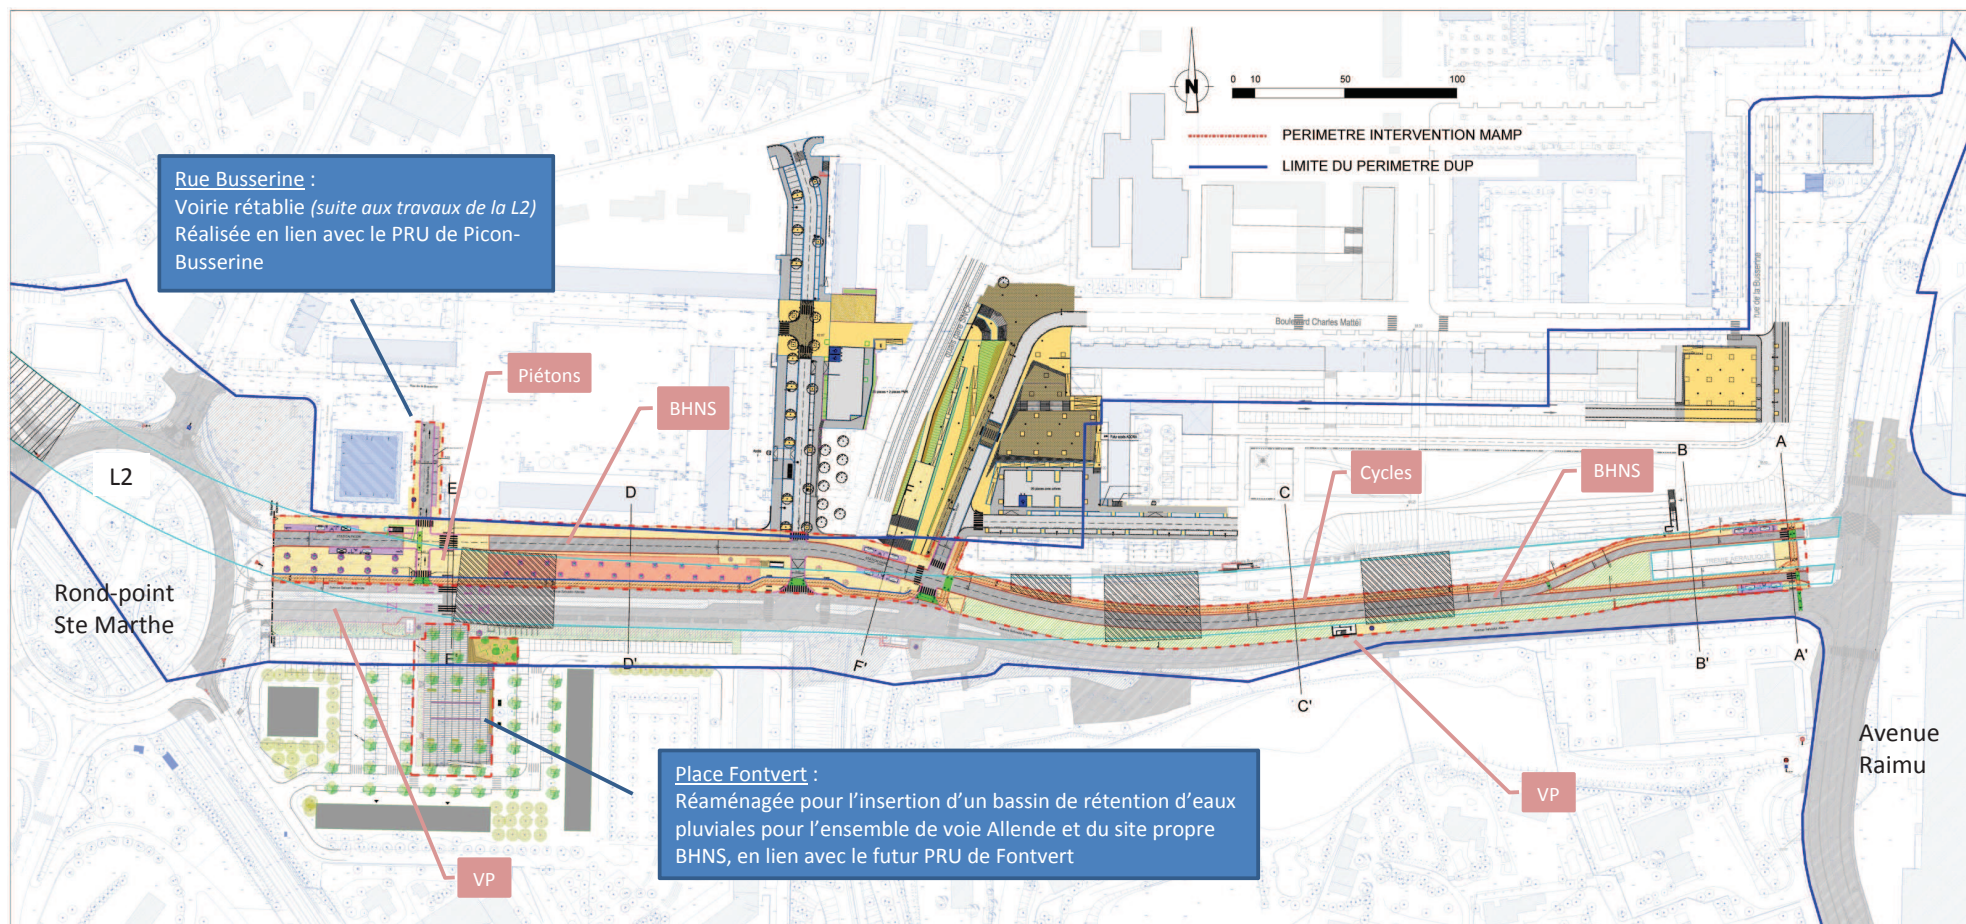

Vue en plan générale – Secteur Avenue Allende


Nord ←

→ Sud

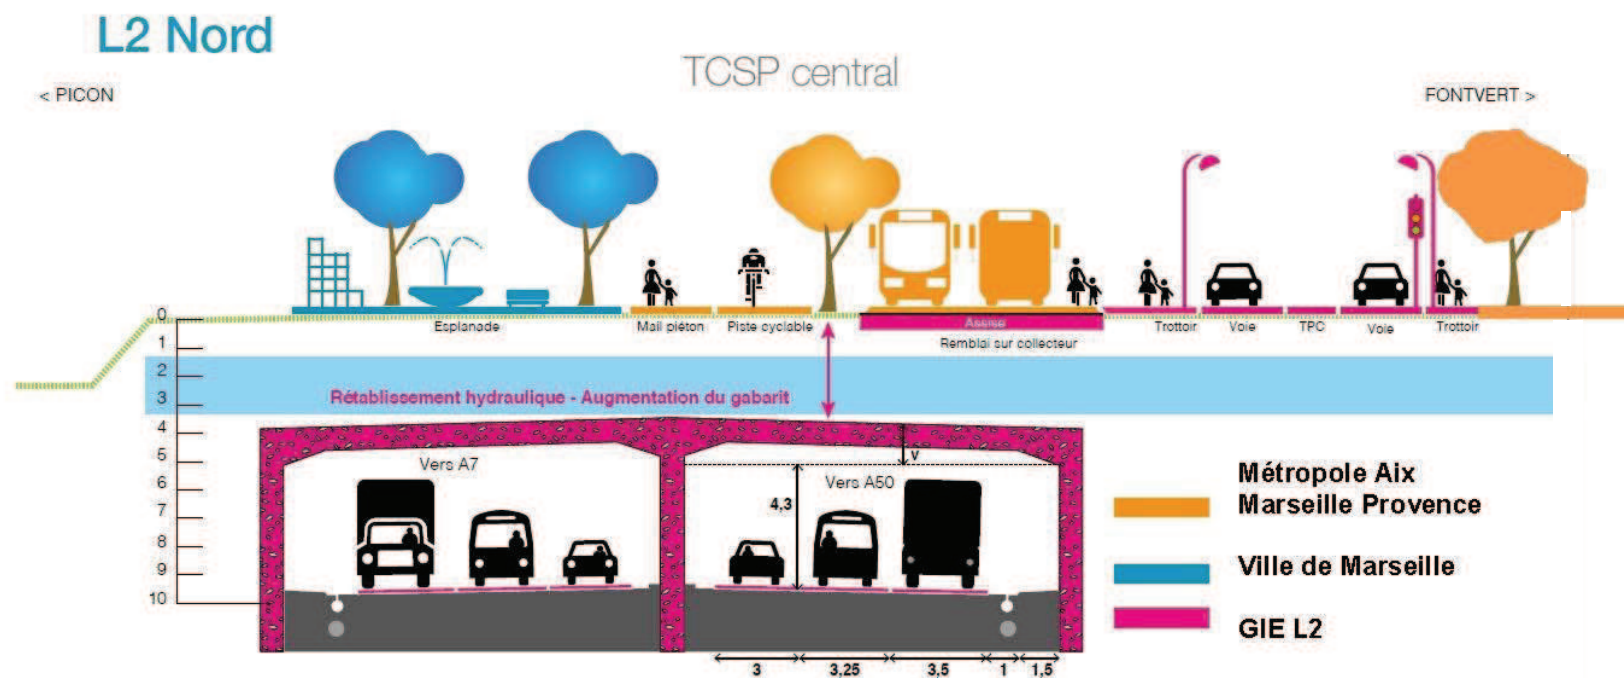

Profil en travers type – Secteur Avenue Allende

4 - Aménagement du secteur « Avenue Raimu », entre le Pont Raimu et le rond-point du centre commercial du Merlan

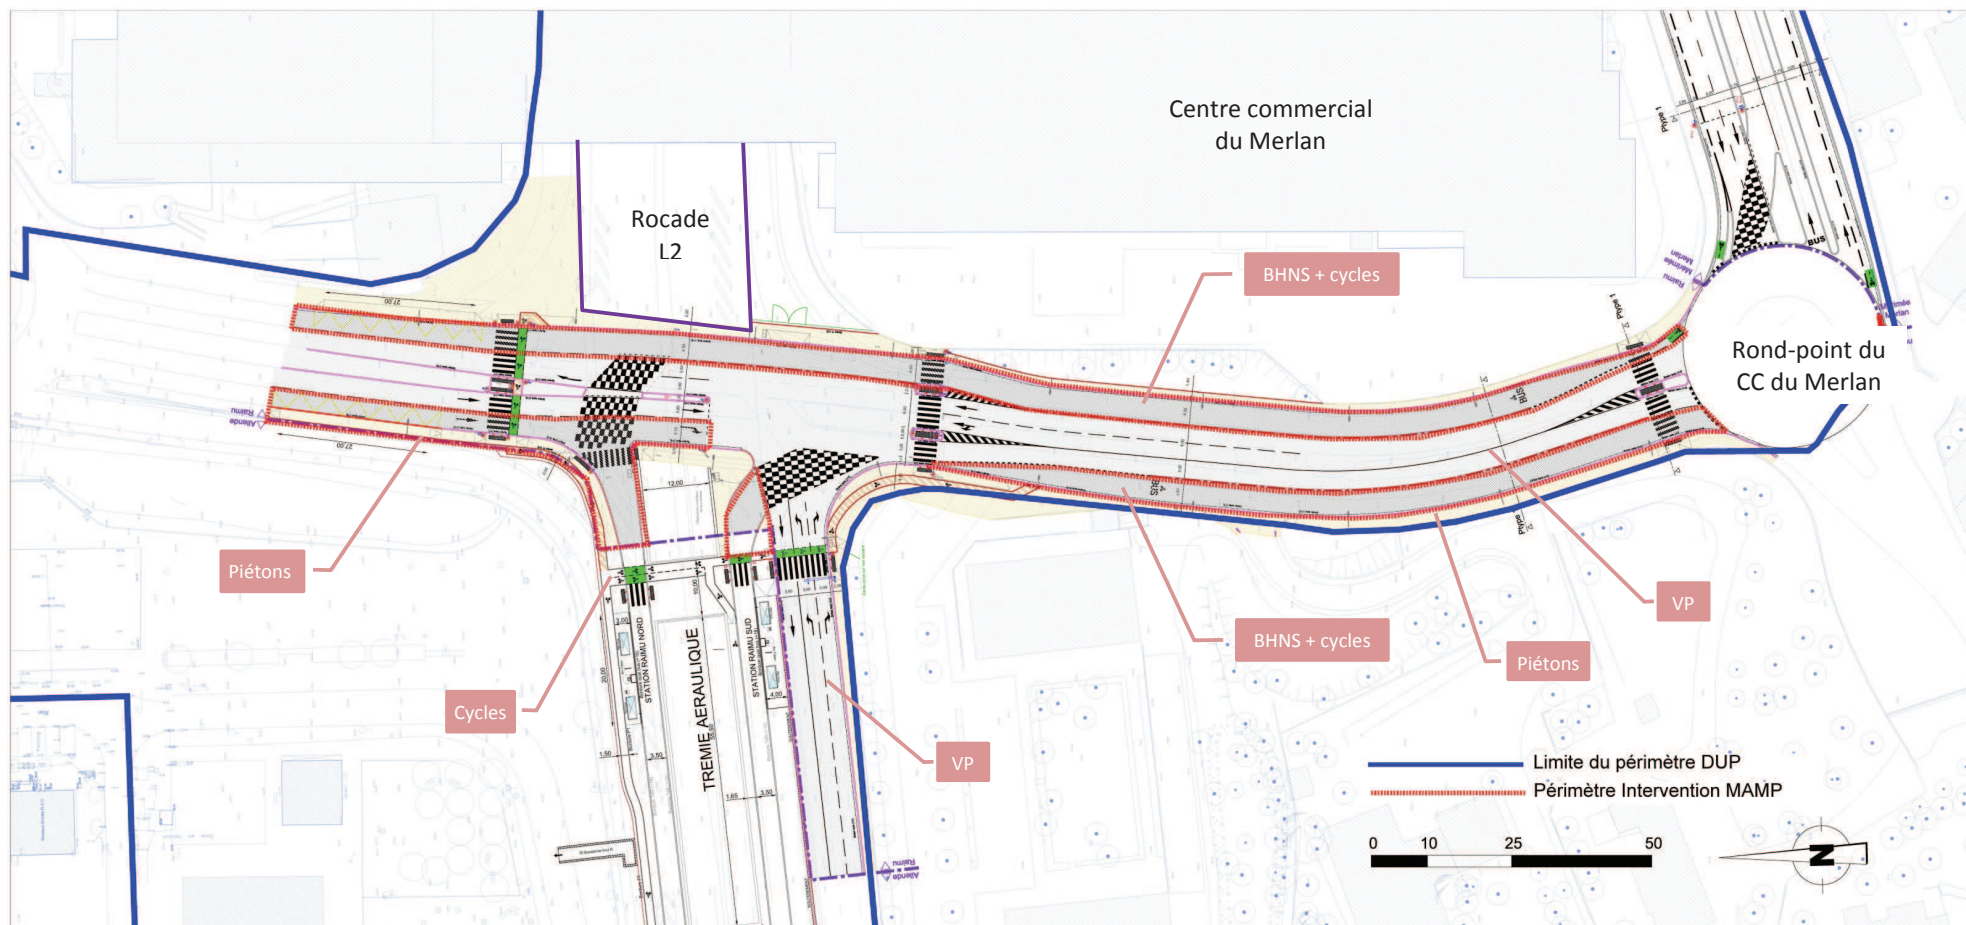


Vue en plan générale – Secteur Avenue Raimu

Ouest ←


→ Est

SRL2

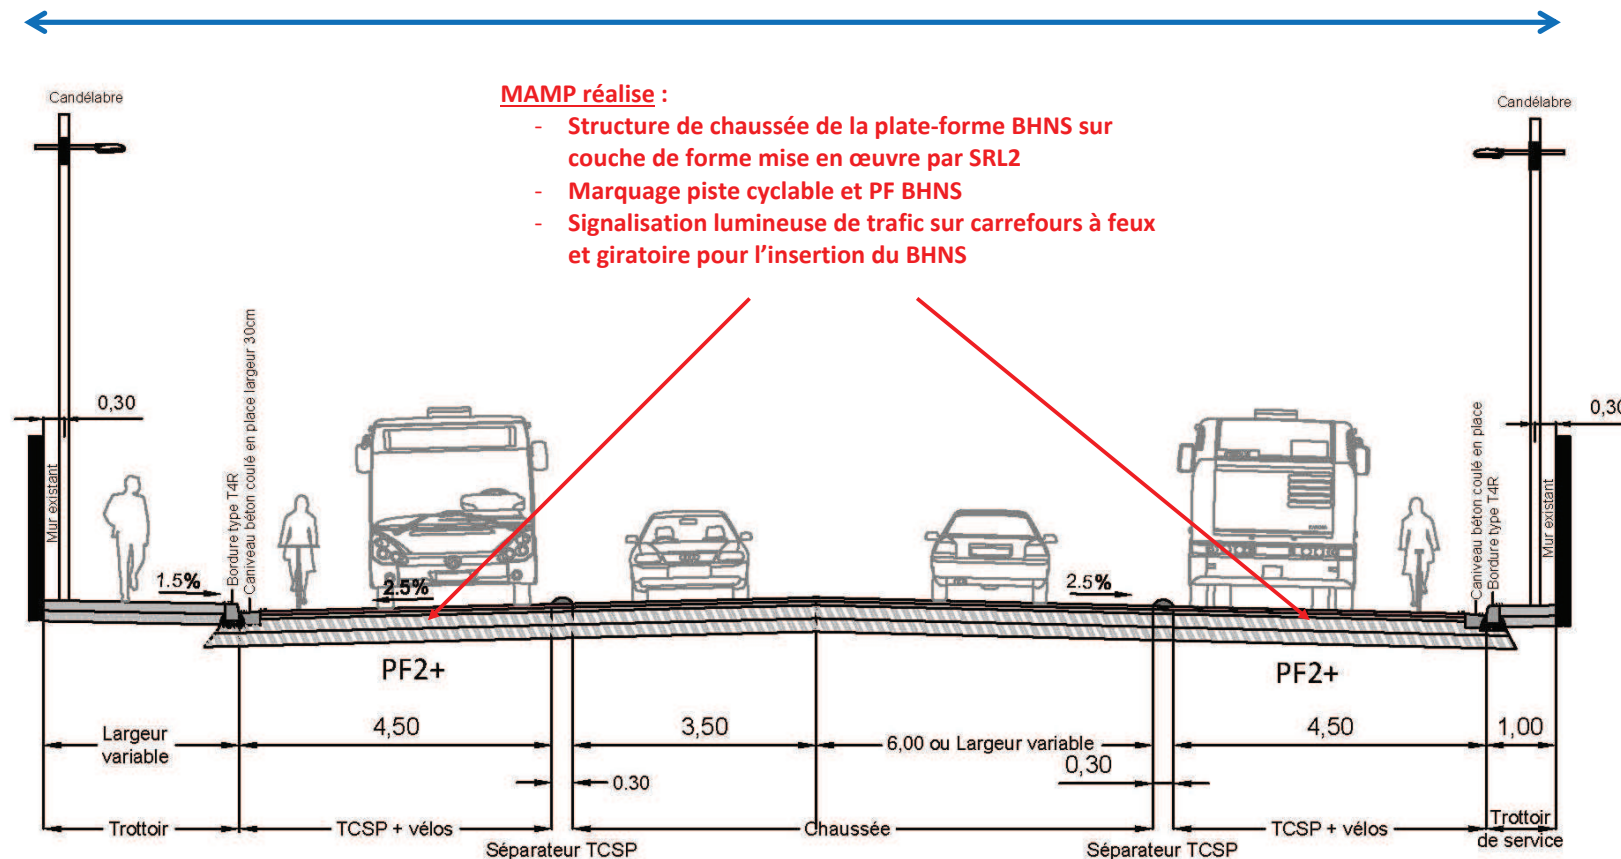

Profil en travers type – Secteur Avenue Raimu

5a - Aménagement du secteur « Avenue Méricée – Estacade », entre le rond-point du centre commercial du Merlan et le rond-point Saint Paul

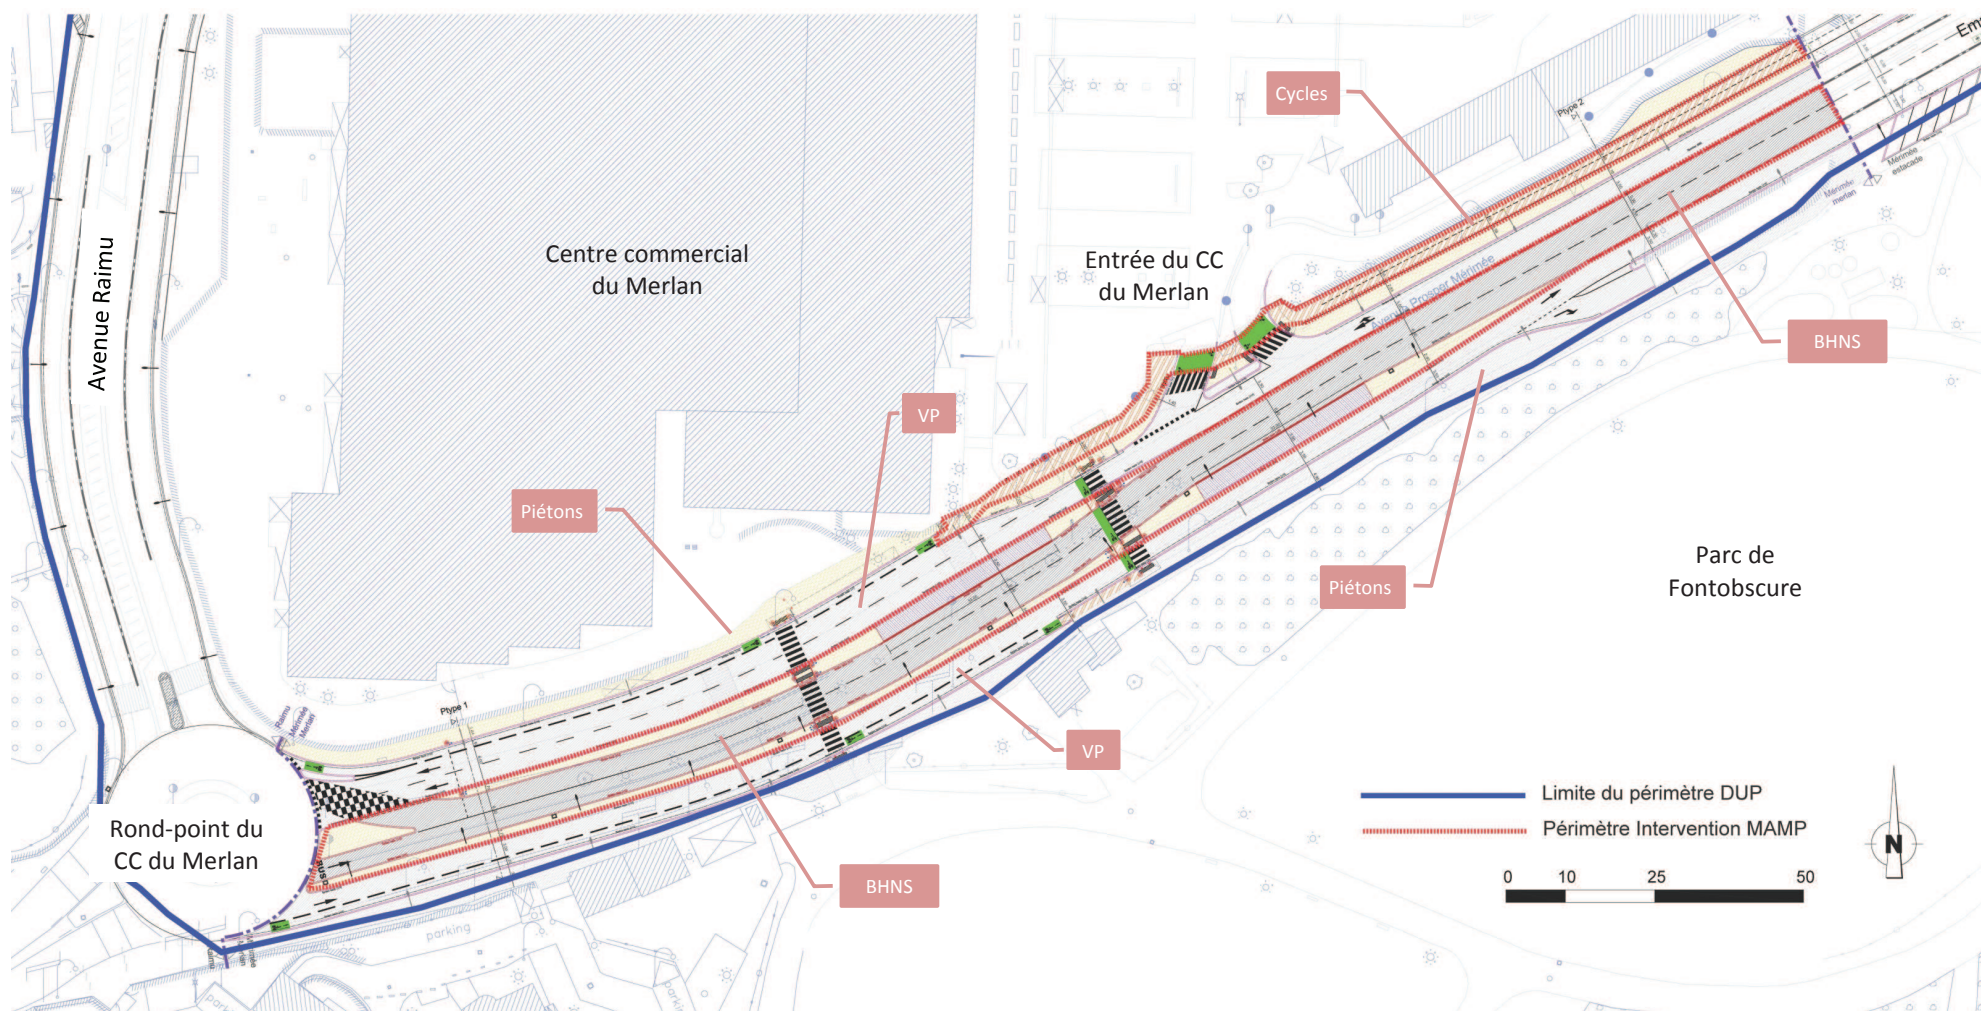

Vue en plan générale – Secteur Avenue Méricée – Estacade, au droit du centre commercial Carrefour