

Département des Bouches du Rhône

Commune de VERNEGUES

PA 1

LOTISSEMENT VALLON DE LA FILLE

SITUATION - CADASTRE

DOSSIER 17069

PLAN PA 1

Plan dressé le :

12/06/2017

Plan édité le :

12/06/2017

Michel RICHARD

Géomètre-Expert Foncier - Ingénieur E.S.G.T.


Avenue de Craponne - B.P. N 4 - 13370 MALLEMORT

Tél. 04-90-57-44-54 - Fax. 04-90-59-15-58



GÉOMÈTRE-EXPERT
CONSEILLER VALORISER GARANTIR

PLAN DE SITUATION

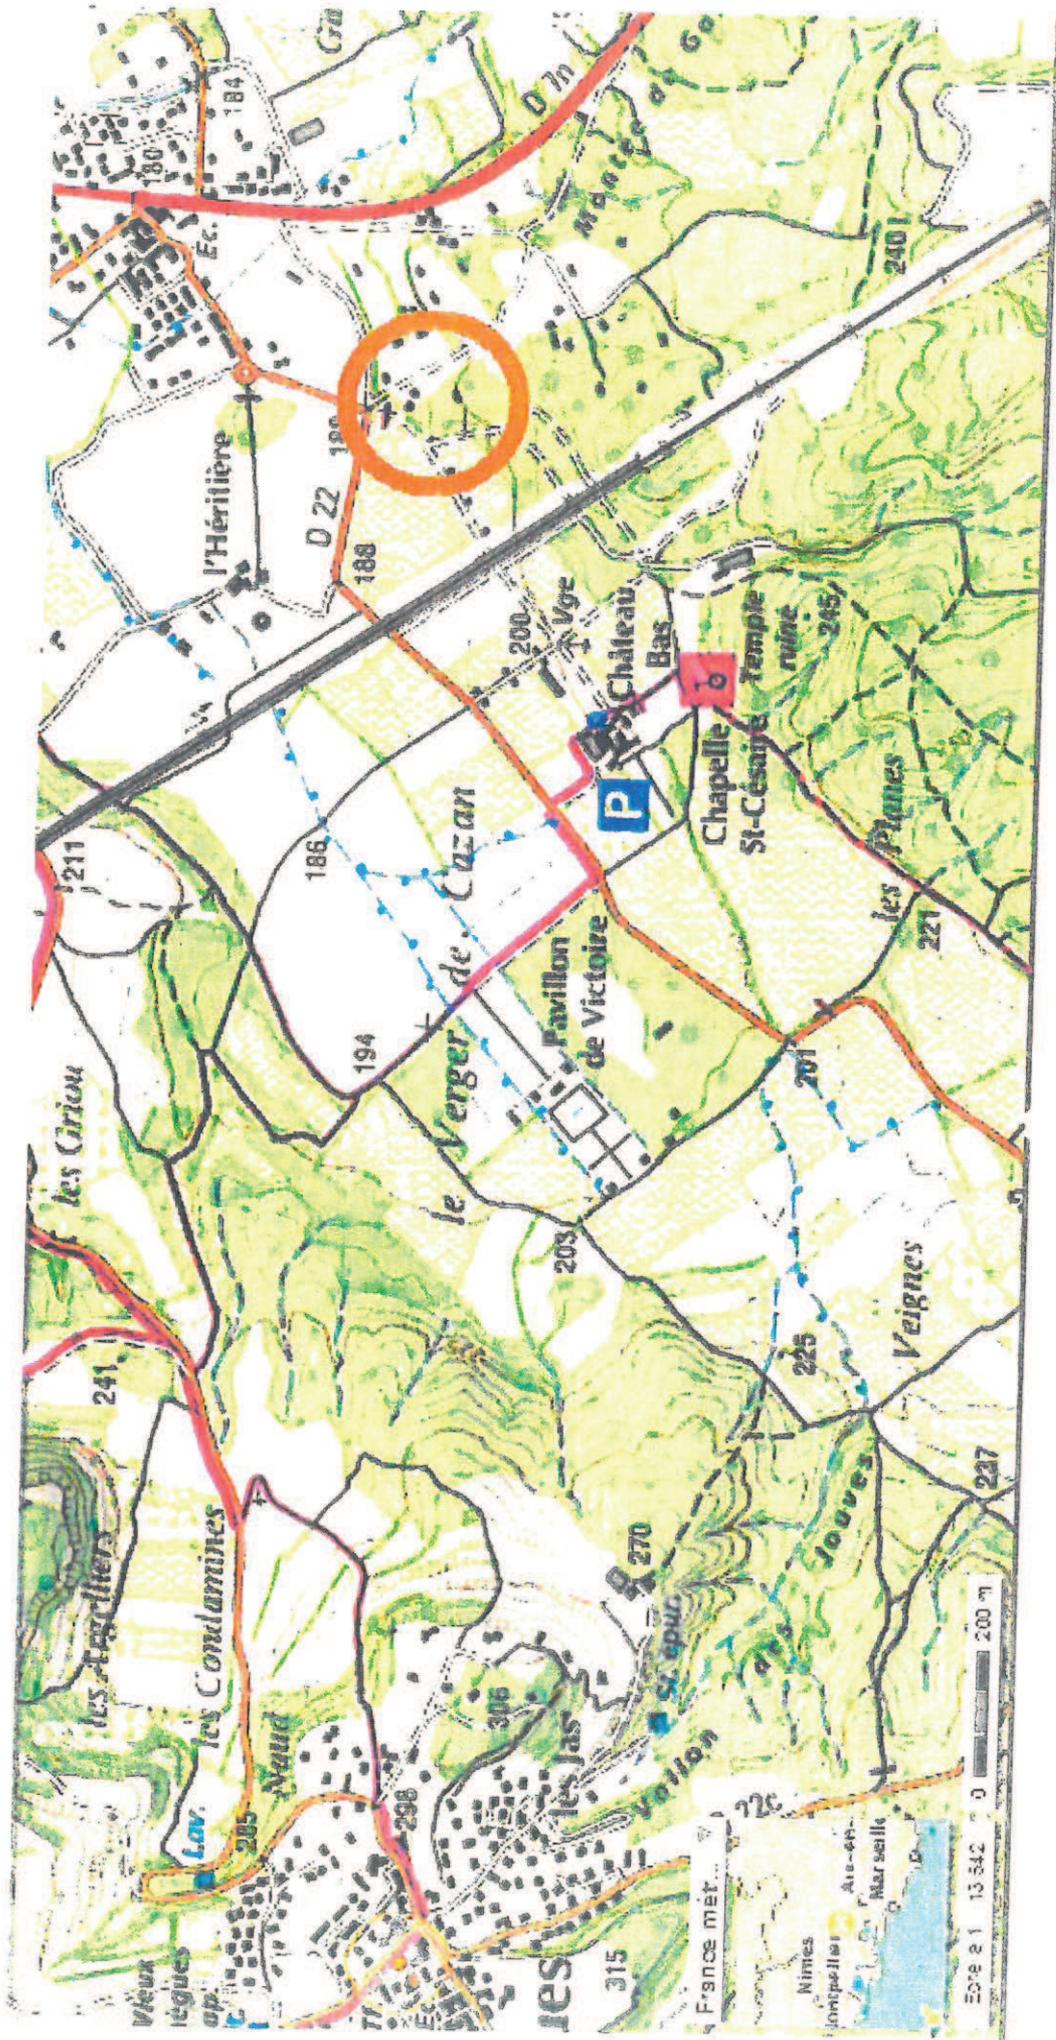

Département :
BOUCHES DU RHONE

Commune :
VERNEGUES

Section : F
Feuille : 000 F 01

Échelle d'origine : 1/5000
Échelle d'édition : 1/2000

Date d'édition : 06/06/2017
(fuseau horaire de Paris)

Coordonnées en projection : RGF93CC44
©2016 Ministère de l'Économie et des
Finances


DIRECTION GÉNÉRALE DES FINANCES PUBLIQUES

EXTRAIT DU PLAN CADASTRAL

Le plan visualisé sur cet extrait est géré
par le centre des impôts foncier suivant :
TARASCON
Avenue Pierre Sémard 13150
13150 TARASCON
tél. 04 90 99 12 19 - fax 04 90 99 12 56
cdif.tarascon@dgfip.finances.gouv.fr

Cet extrait de plan vous est délivré par :

cadastre.gouv.fr

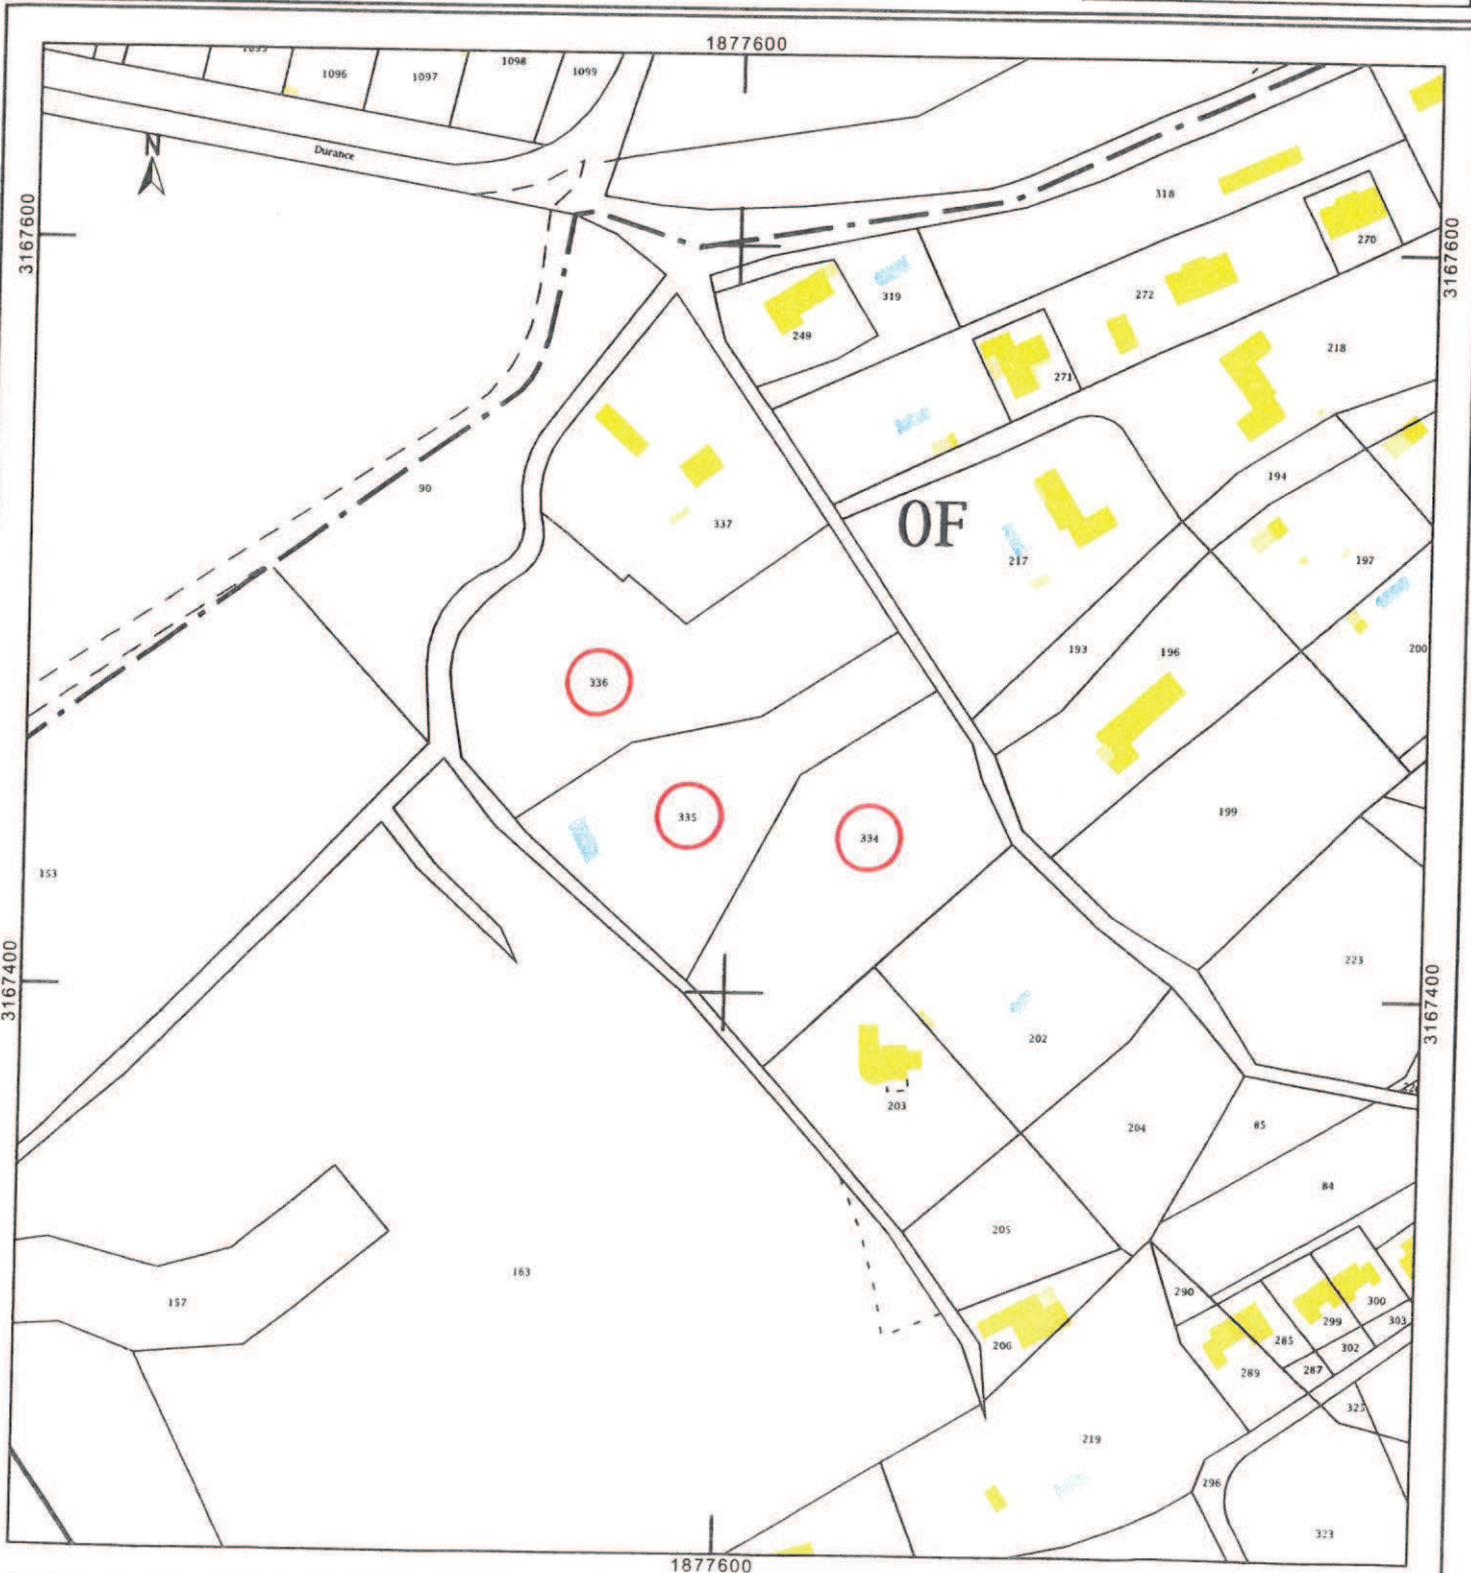

PA9


Hypothèse d'Implantation

Agence d'Architecture Atelier 7
Bernard Pouzol pro01273-dr0146
3 rue Marius Taché | 13370 Mallemort | tel. 04 90 59 42 17

SARL HESTIA
Montée de Gancel
13 116 Vernègues

Jun 2017

Echelle 1/500^e

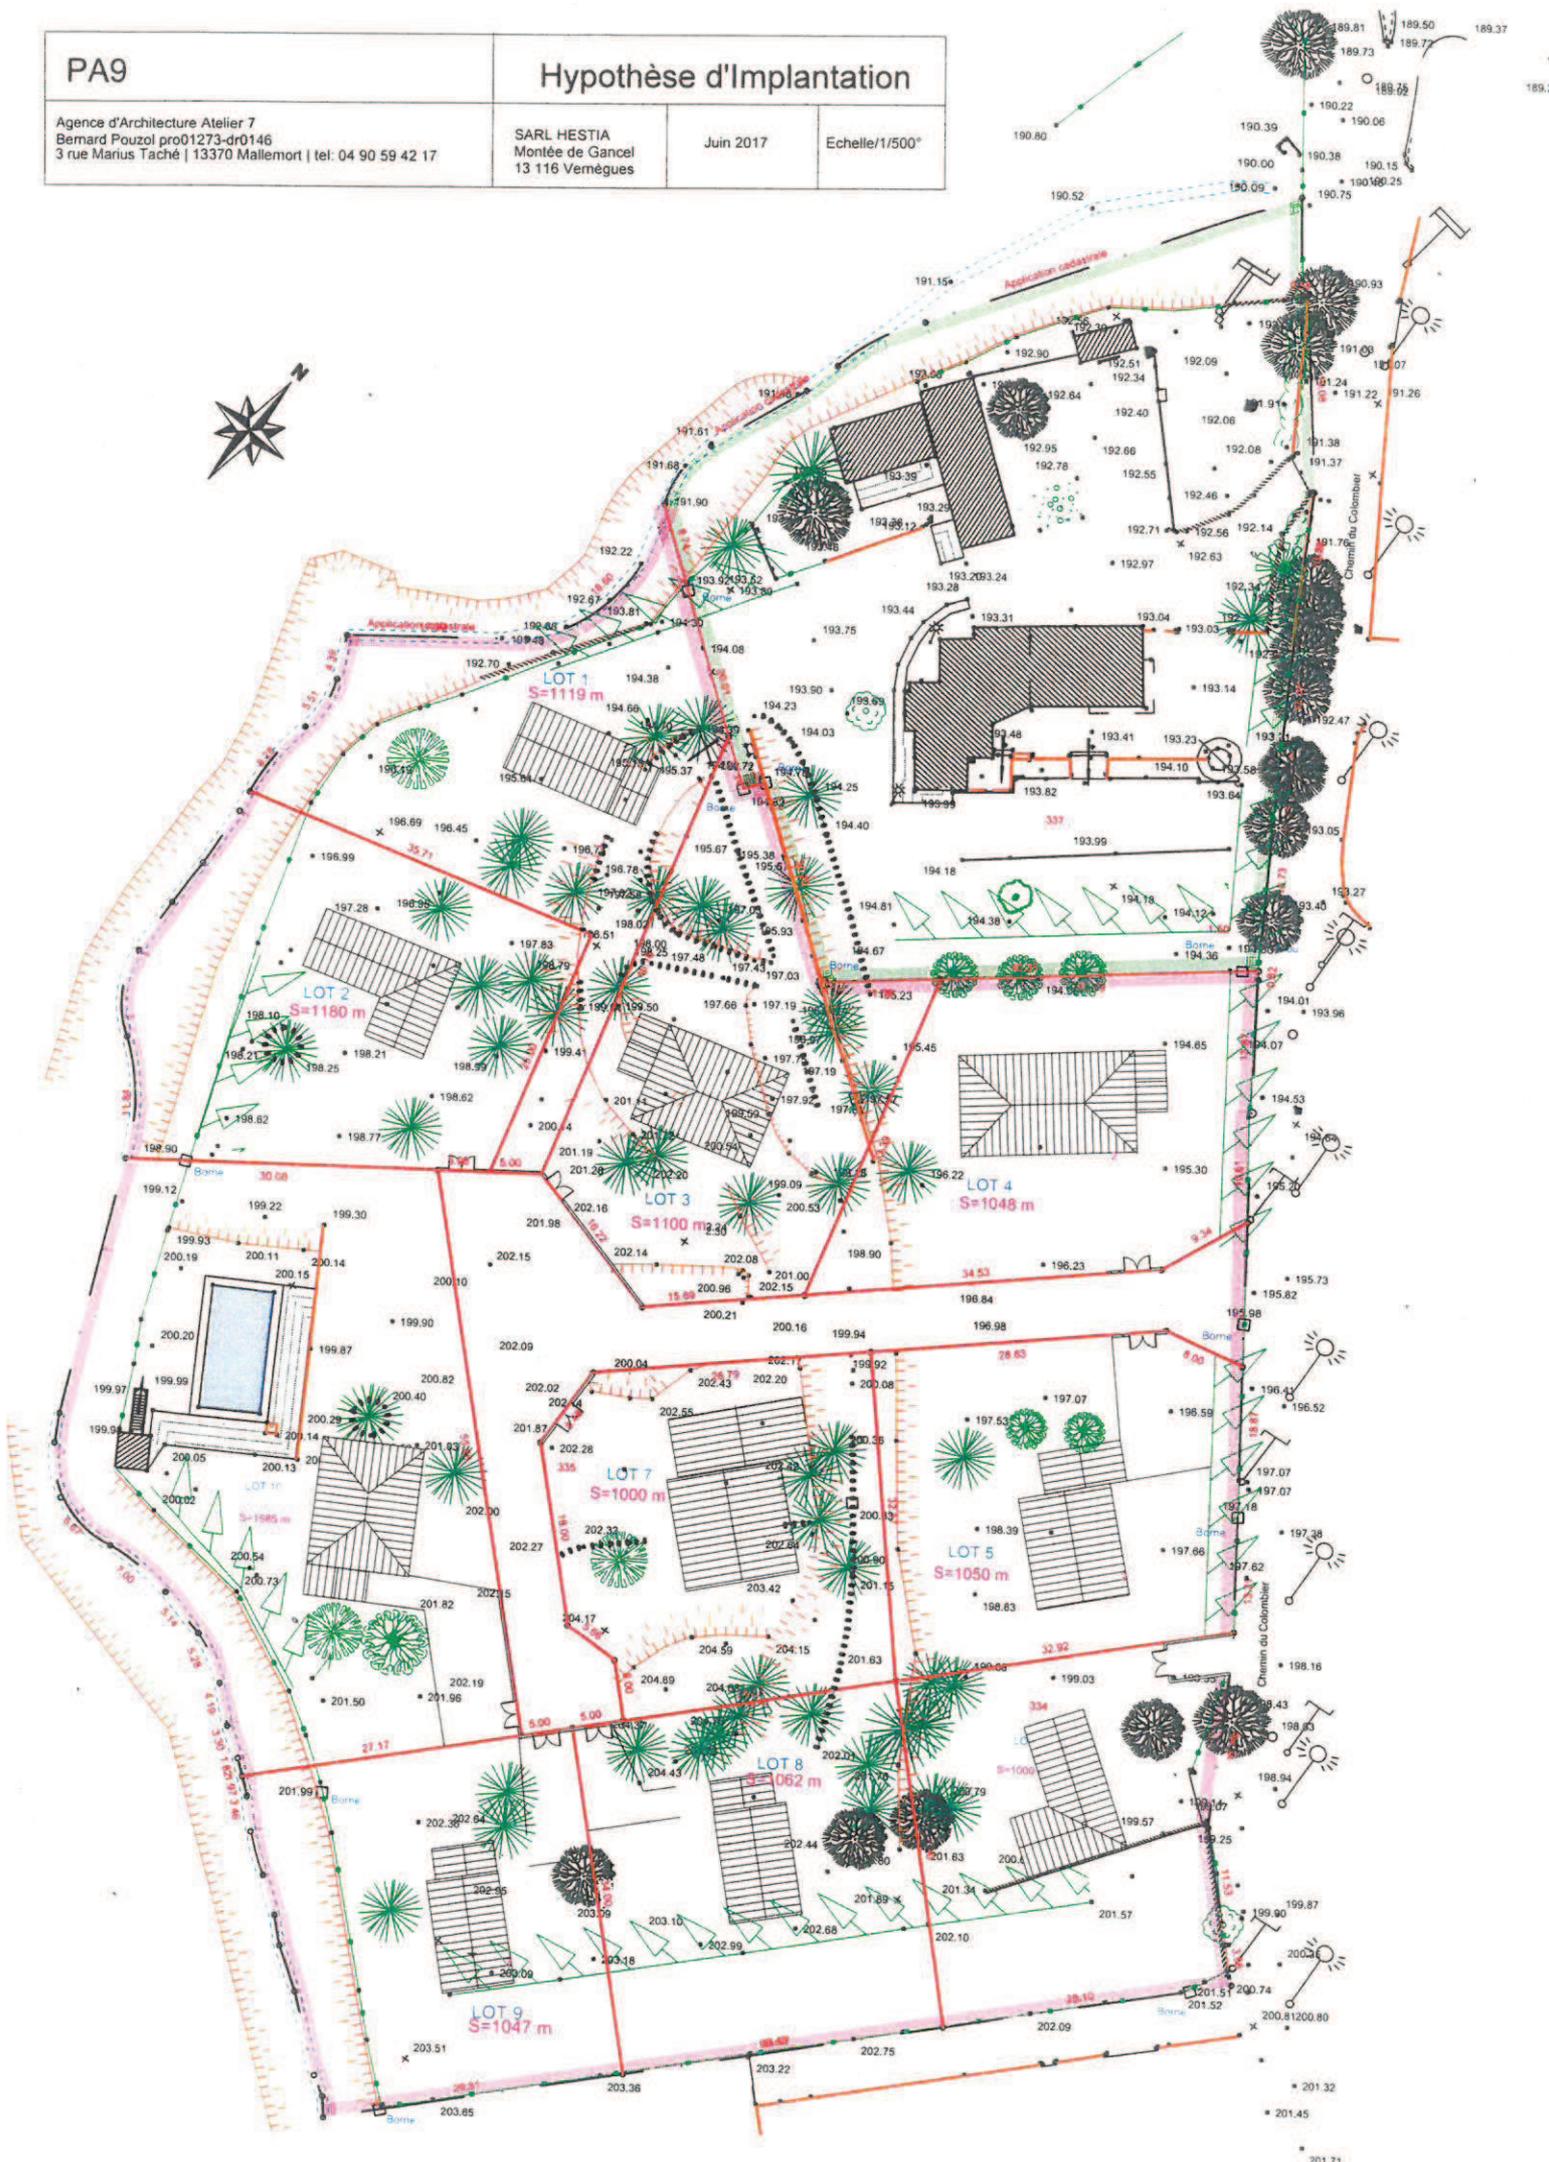

Commune : VERNÈGUES (Bouches-du-Rhône)

Date d'édition : 07/06/2017



Représentation plane
mercator sphérique
Echelle indicative

