



Vincent d'ORTOLI & Philippe PUVIEUX Architectes D.P.L.G  
331 Promenade de la Corniche - 13007 MARSEILLE  
Tél. : 04 96 20 31 10 - Fax : 04 96 20 31 11  
E - mail : [contact@331archi.com](mailto:contact@331archi.com)  
Site internet : [www.331-corniche-architectes.com](http://www.331-corniche-architectes.com)

## CONSTRUCTION DE LOGEMENTS SENIORS ET DE LOGEMENTS FAMILIAUX


LE CROS, Parc des Lucioles , Route de Toulon - 83136 Méounes les Montrieux

### Demande d'Autorisation de Défrichement

Maître d'Ouvrage :

Monsieur Nicolas Poussardin  
Résidence le Santacruz 15, Rue Ricord Laty - 06400 Cannes



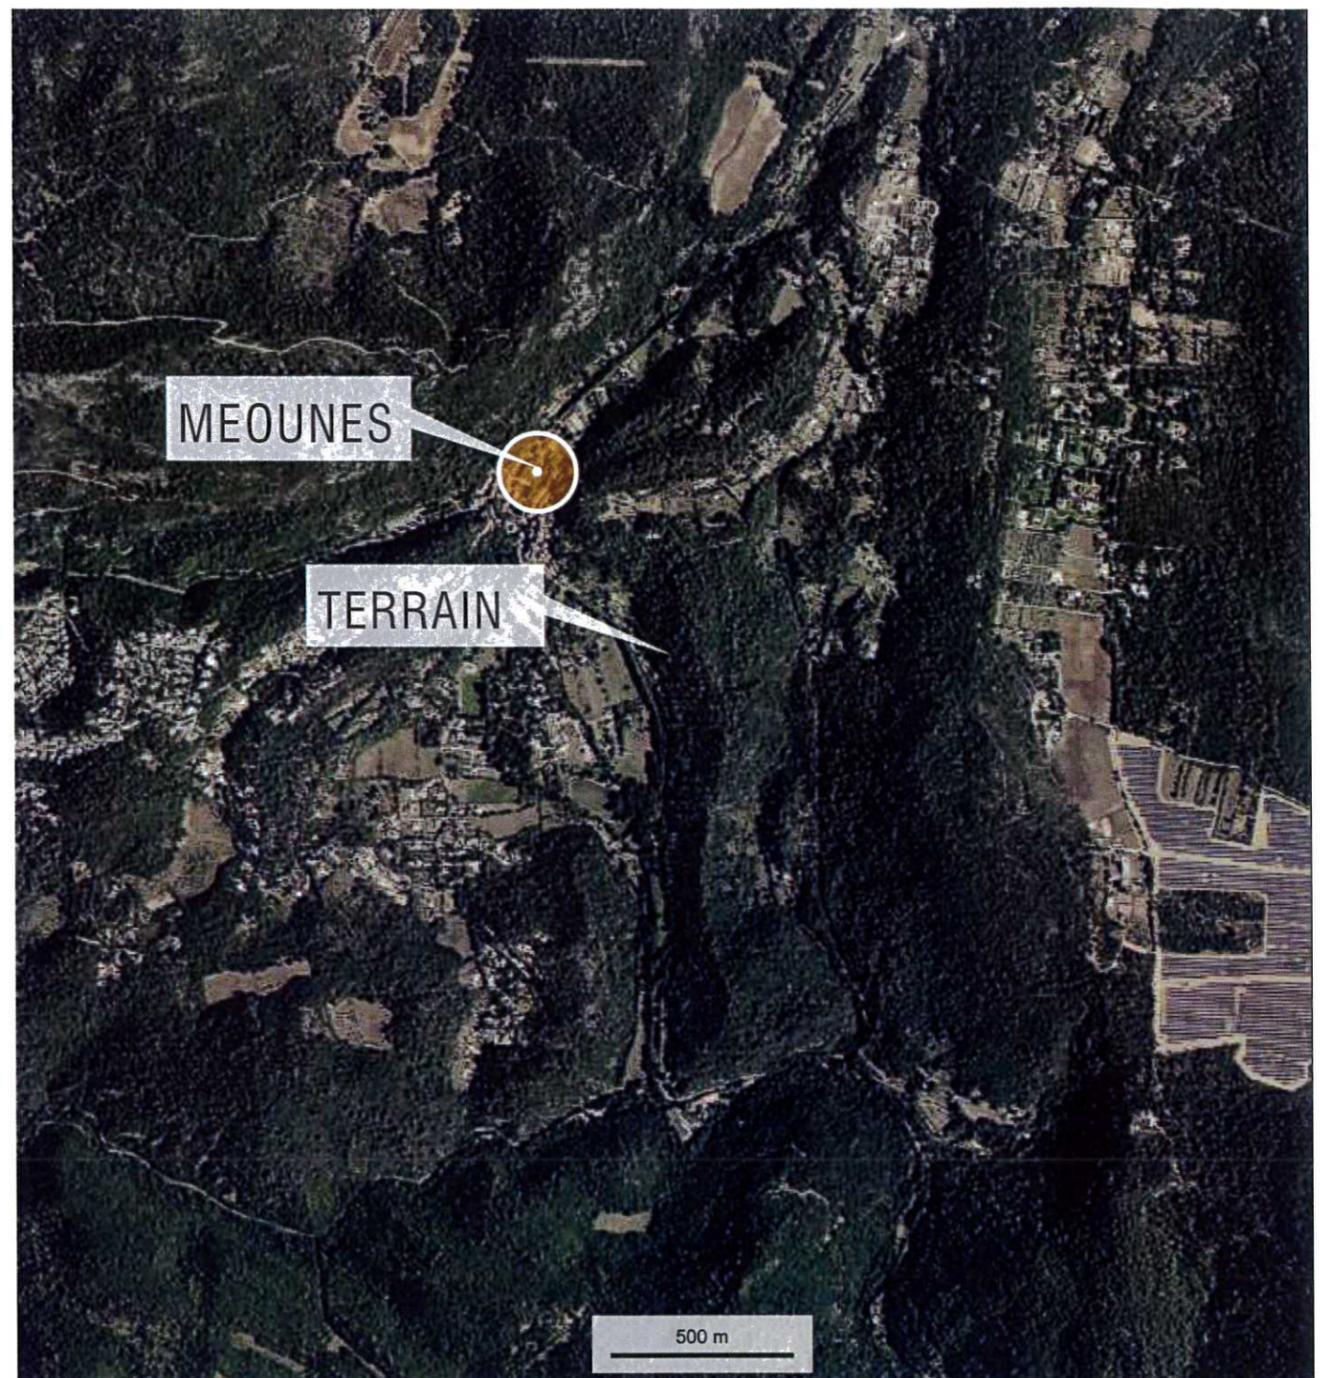

© IGN 2017 - [www.geoportail.gouv.fr/mentions-legales](http://www.geoportail.gouv.fr/mentions-legales)

Longitude : 6° 08' 52" E  
Latitude : 43° 14' 43" N

© IGN 2017 - [www.geoportail.gouv.fr/mentions-legales](http://www.geoportail.gouv.fr/mentions-legales)

Longitude : 5° 58' 29" E  
Latitude : 43° 16' 36" N



331 CORNICHE ARCHITECTES  
V. D'ORTOLI & P. PUVIEUX

331 PROMENADE DE LA CORNICHE 13007 MARSEILLE  
[www.331-corniche-architectes.com](http://www.331-corniche-architectes.com)

PROJET D'AMENAGEMENT RESIDENCE SENIORS ET LOGEMENTS FAMILIAUX  
LE CROS, Parc de la Luciole, Route de Toulon - 83136 Méounes les Montrieux

Maître d'Ouvrage :

Monsieur Nicolas Poussardin  
Résidence le Santacruz 15, Rue Ricord Laty - 06400 Cannes

Plan de Situation

Défr. 01

Date : 30/10/2017

Phase : PC

Le cabinet 331 CORNICHE ARCHITECTES conserve l'entière propriété intellectuelle et artistique de ses plans, études, avant-projets, maquettes ainsi que l'exclusivité de ses droits de reproduction et de présentation. Toute reproduction ou utilisation des documents sans accord préalable est interdite.



331 CORNICHE ARCHITECTES  
V. d'ORTOLI & P. PUVIEUX

331 PROMENADE DE LA CORNICHE 13007 MARSEILLE  
www.331-corniche-architectes.com

PROJET D'AMENAGEMENT RESIDENCE SENIORS ET LOGEMENTS FAMILIAUX

LE CROS, Parc de la Luciole, Route de Toulon - 83136 Méounes les Montrieux

Maître d'Ouvrage :

Monsieur Nicolas Poussardin  
Résidence le Santacruz 15, Rue Ricord Laty - 06400 Cannes

Plan de Situation

Défr. 02

Date : 30/10/2017

Phase : PC




**331 CORNICHE ARCHITECTES**  
 V. d'ORTOLI & P. PUVIEUX  
 331 PROMENADE DE LA CORNICHE 13007 MARSEILLE  
 www.331-corniche-architectes.com

**PROJET D'AMENAGEMENT RESIDENCE SENIORS ET LOGEMENTS FAMILIAUX**  
 LE CROS, Parc de la Luciole, Route de Toulon - 83136 Méounes les Montrieux

Maître d'Ouvrage :

Monsieur Nicolas Poussardin  
 Résidence le Santacruz 15, Rue Ricord Laly - 06400 Cannes

**Plan de Situation**

**Défr. 03**

Date : 30/10/2017

Echelle : 1/2500  
 Phase : PC

DIRECTION GÉNÉRALE DES  
FINANCES PUBLIQUES

EXTRAIT DU PLAN CADASTRAL

Département :  
VAR

Commune :  
MEOUNES-LES-MONTRIEUX

Section : B  
Feuille : 000 B 01

Échelle d'origine : 1/2500  
Échelle d'édition : 1/2500


Date d'édition : 16/03/2017  
(fuseau horaire de Paris)

Coordonnées en projection : RGF93CC43

Le plan visualisé sur cet extrait est géré par le  
centre des impôts foncier suivant :  
DRAGUIGNAN  
43, Chemin de Sainte Barbe CS 30407 83008  
DRAGUIGNAN Cedex

Cdif.draguignan@dgif.finances.gouv.fr

Cet extrait de plan vous est délivré par :

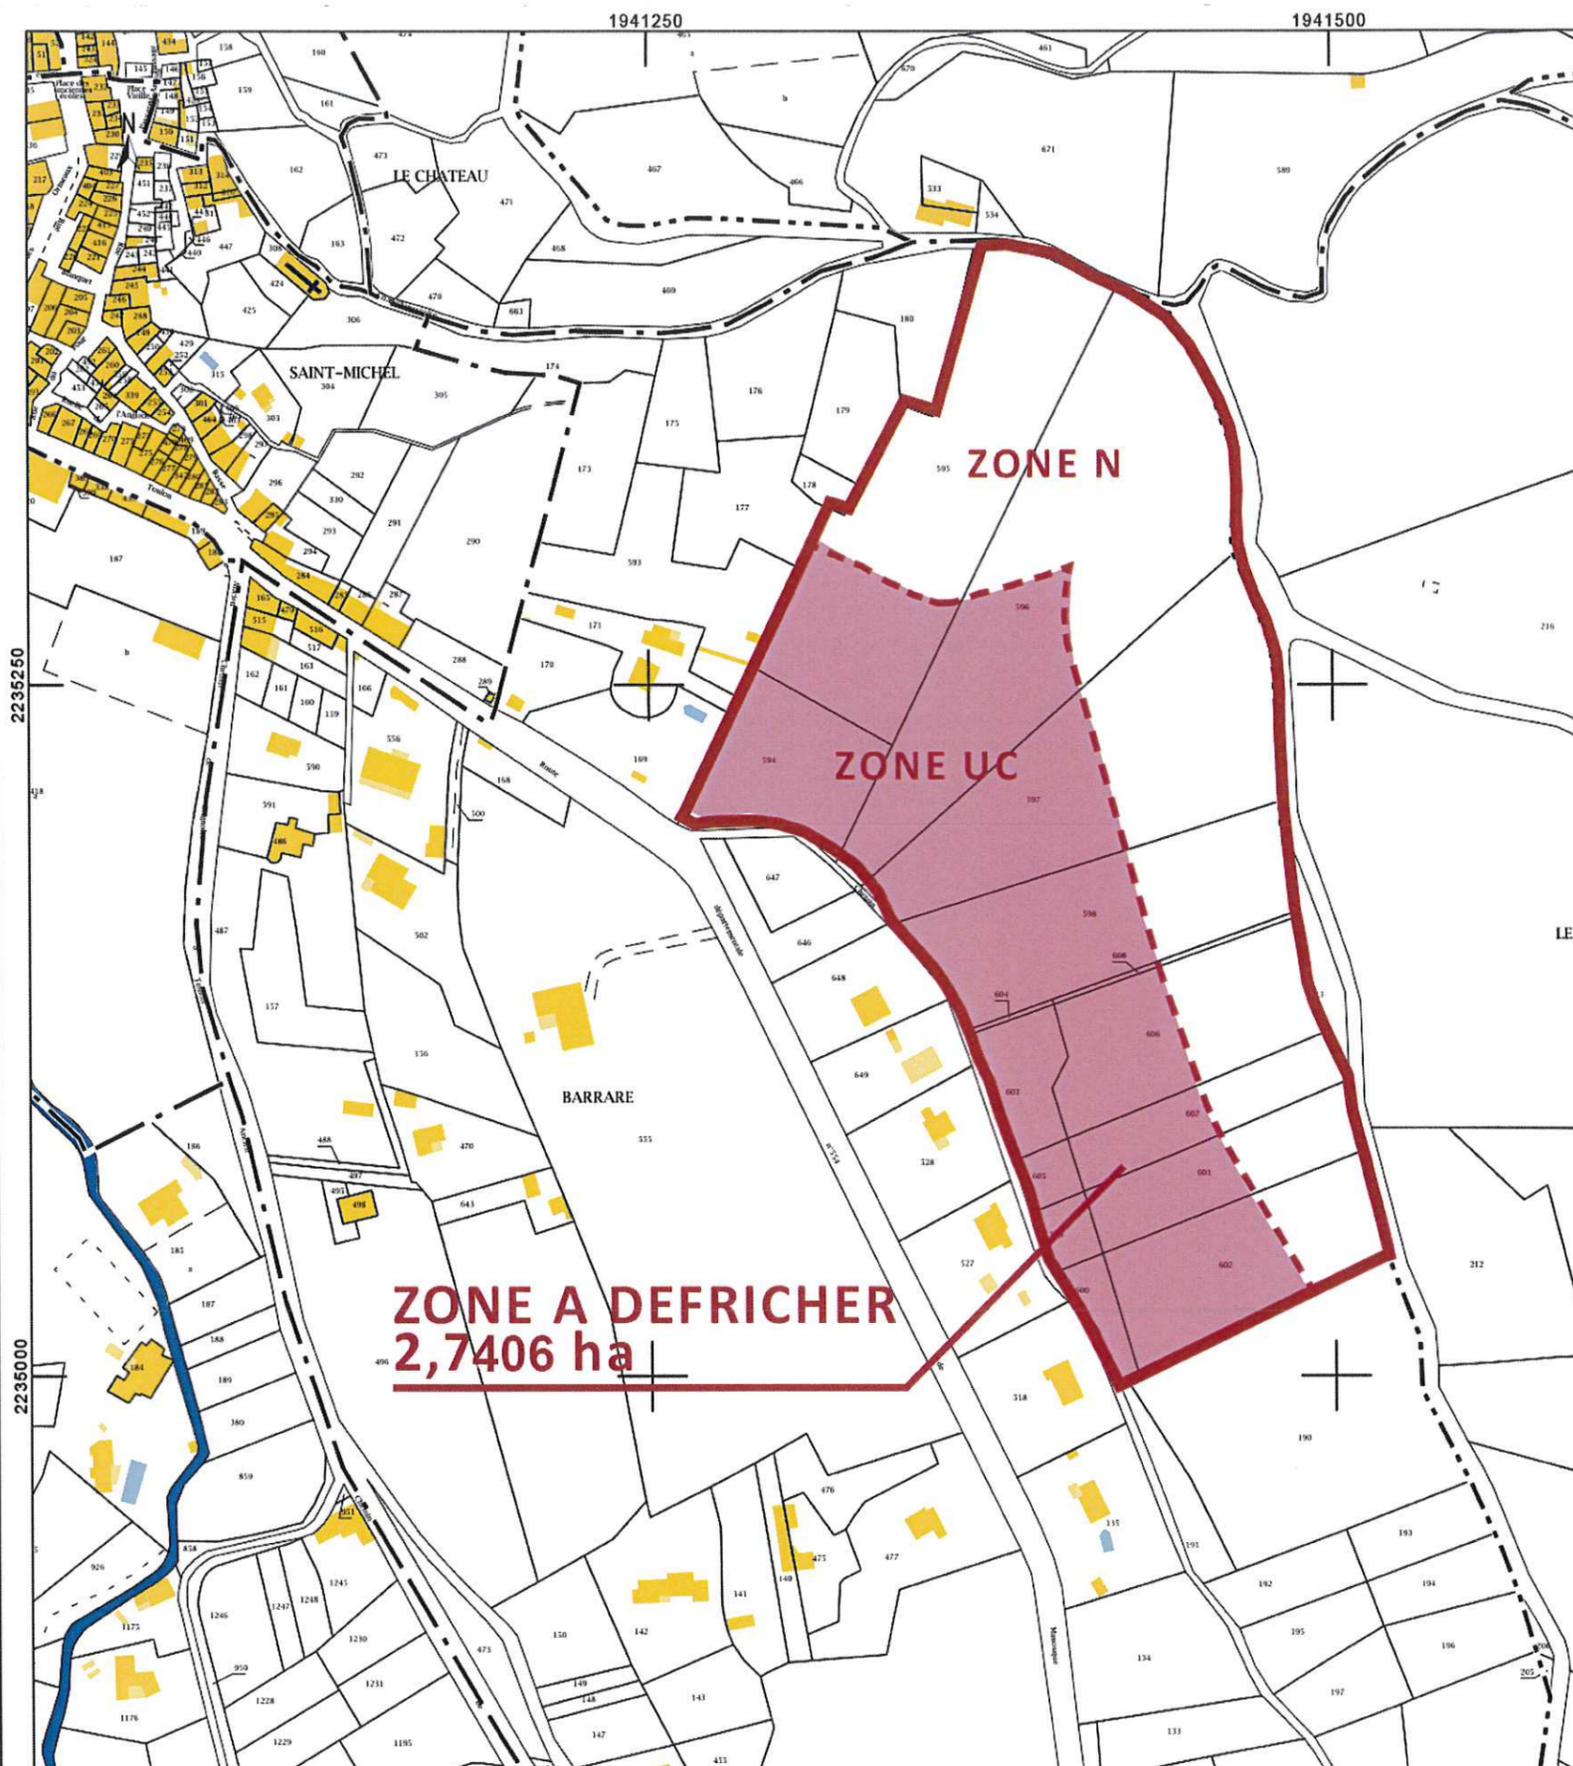

Références de la parcelle 000 B 602	000 B 602 4 400 mètres carrés BARRARE 83136 MEOUNES-LES-MONTRIEUX
Références de la parcelle 000 B 599	000 B 599 513 mètres carrés BARRARE 83136 MEOUNES-LES-MONTRIEUX
Références de la parcelle 000 B 600	000 B 600 539 mètres carrés BARRARE 83136 MEOUNES-LES-MONTRIEUX
Références de la parcelle 000 B 601	000 B 601 2 541 mètres carrés BARRARE 83136 MEOUNES-LES-MONTRIEUX
Références de la parcelle 000 B 598	000 B 598 5 689 mètres carrés BARRARE 83136 MEOUNES-LES-MONTRIEUX
Références de la parcelle 000 B 603	000 B 603 1 286 mètres carrés BARRARE 83136 MEOUNES-LES-MONTRIEUX
Références de la parcelle 000 B 606	000 B 606 4 326 mètres carrés BARRARE 83136 MEOUNES-LES-MONTRIEUX
Références de la parcelle 000 B 604	000 B 604 56 mètres carrés BARRARE 83136 MEOUNES-LES-MONTRIEUX
Références de la parcelle 000 B 608	000 B 608 159 mètres carrés BARRARE 83136 MEOUNES-LES-MONTRIEUX
Références de la parcelle 000 B 605	000 B 605 394 mètres carrés BARRARE 83136 MEOUNES-LES-MONTRIEUX
Références de la parcelle 000 B 607	000 B 607 1 915 mètres carrés
Références de la parcelle 000 B 595	000 B 595 9 455 mètres carrés BARRARE 83136 MEOUNES-LES-MONTRIEUX
Références de la parcelle 000 B 597	000 B 597 8 757 mètres carrés BARRARE 83136 MEOUNES-LES-MONTRIEUX
Références de la parcelle 000 B 596	000 B 596 11 587 mètres carrés BARRARE 83136 MEOUNES-LES-MONTRIEUX
Références de la parcelle 000 B 594	000 B 594 3 000 mètres carrés BARRARE 83136 MEOUNES-LES-MONTRIEUX

**331 CORNICHE ARCHITECTES**  
V. d'ORTOLI & P. PUVIEUX  
331 PROMENADE DE LA CORNICHE 13007 MARSEILLE  
www.331-corniche-architectes.com

**PROJET D'AMENAGEMENT RESIDENCE SENIORS ET LOGEMENTS FAMILIAUX**  
LE CROS, Parc de la Luciole, Route de Toulon - 83136 Méounes les Montrieux


Maître d'Ouvrage :  
Monsieur Nicolas Poussardin  
Résidence le Santacruz 15, Rue Ricord Laty - 06400 Cannes

**Plan Cadastral**

**Défr. 04**

Date : 30/10/2017

Échelle : 1/2500  
Phase : PC

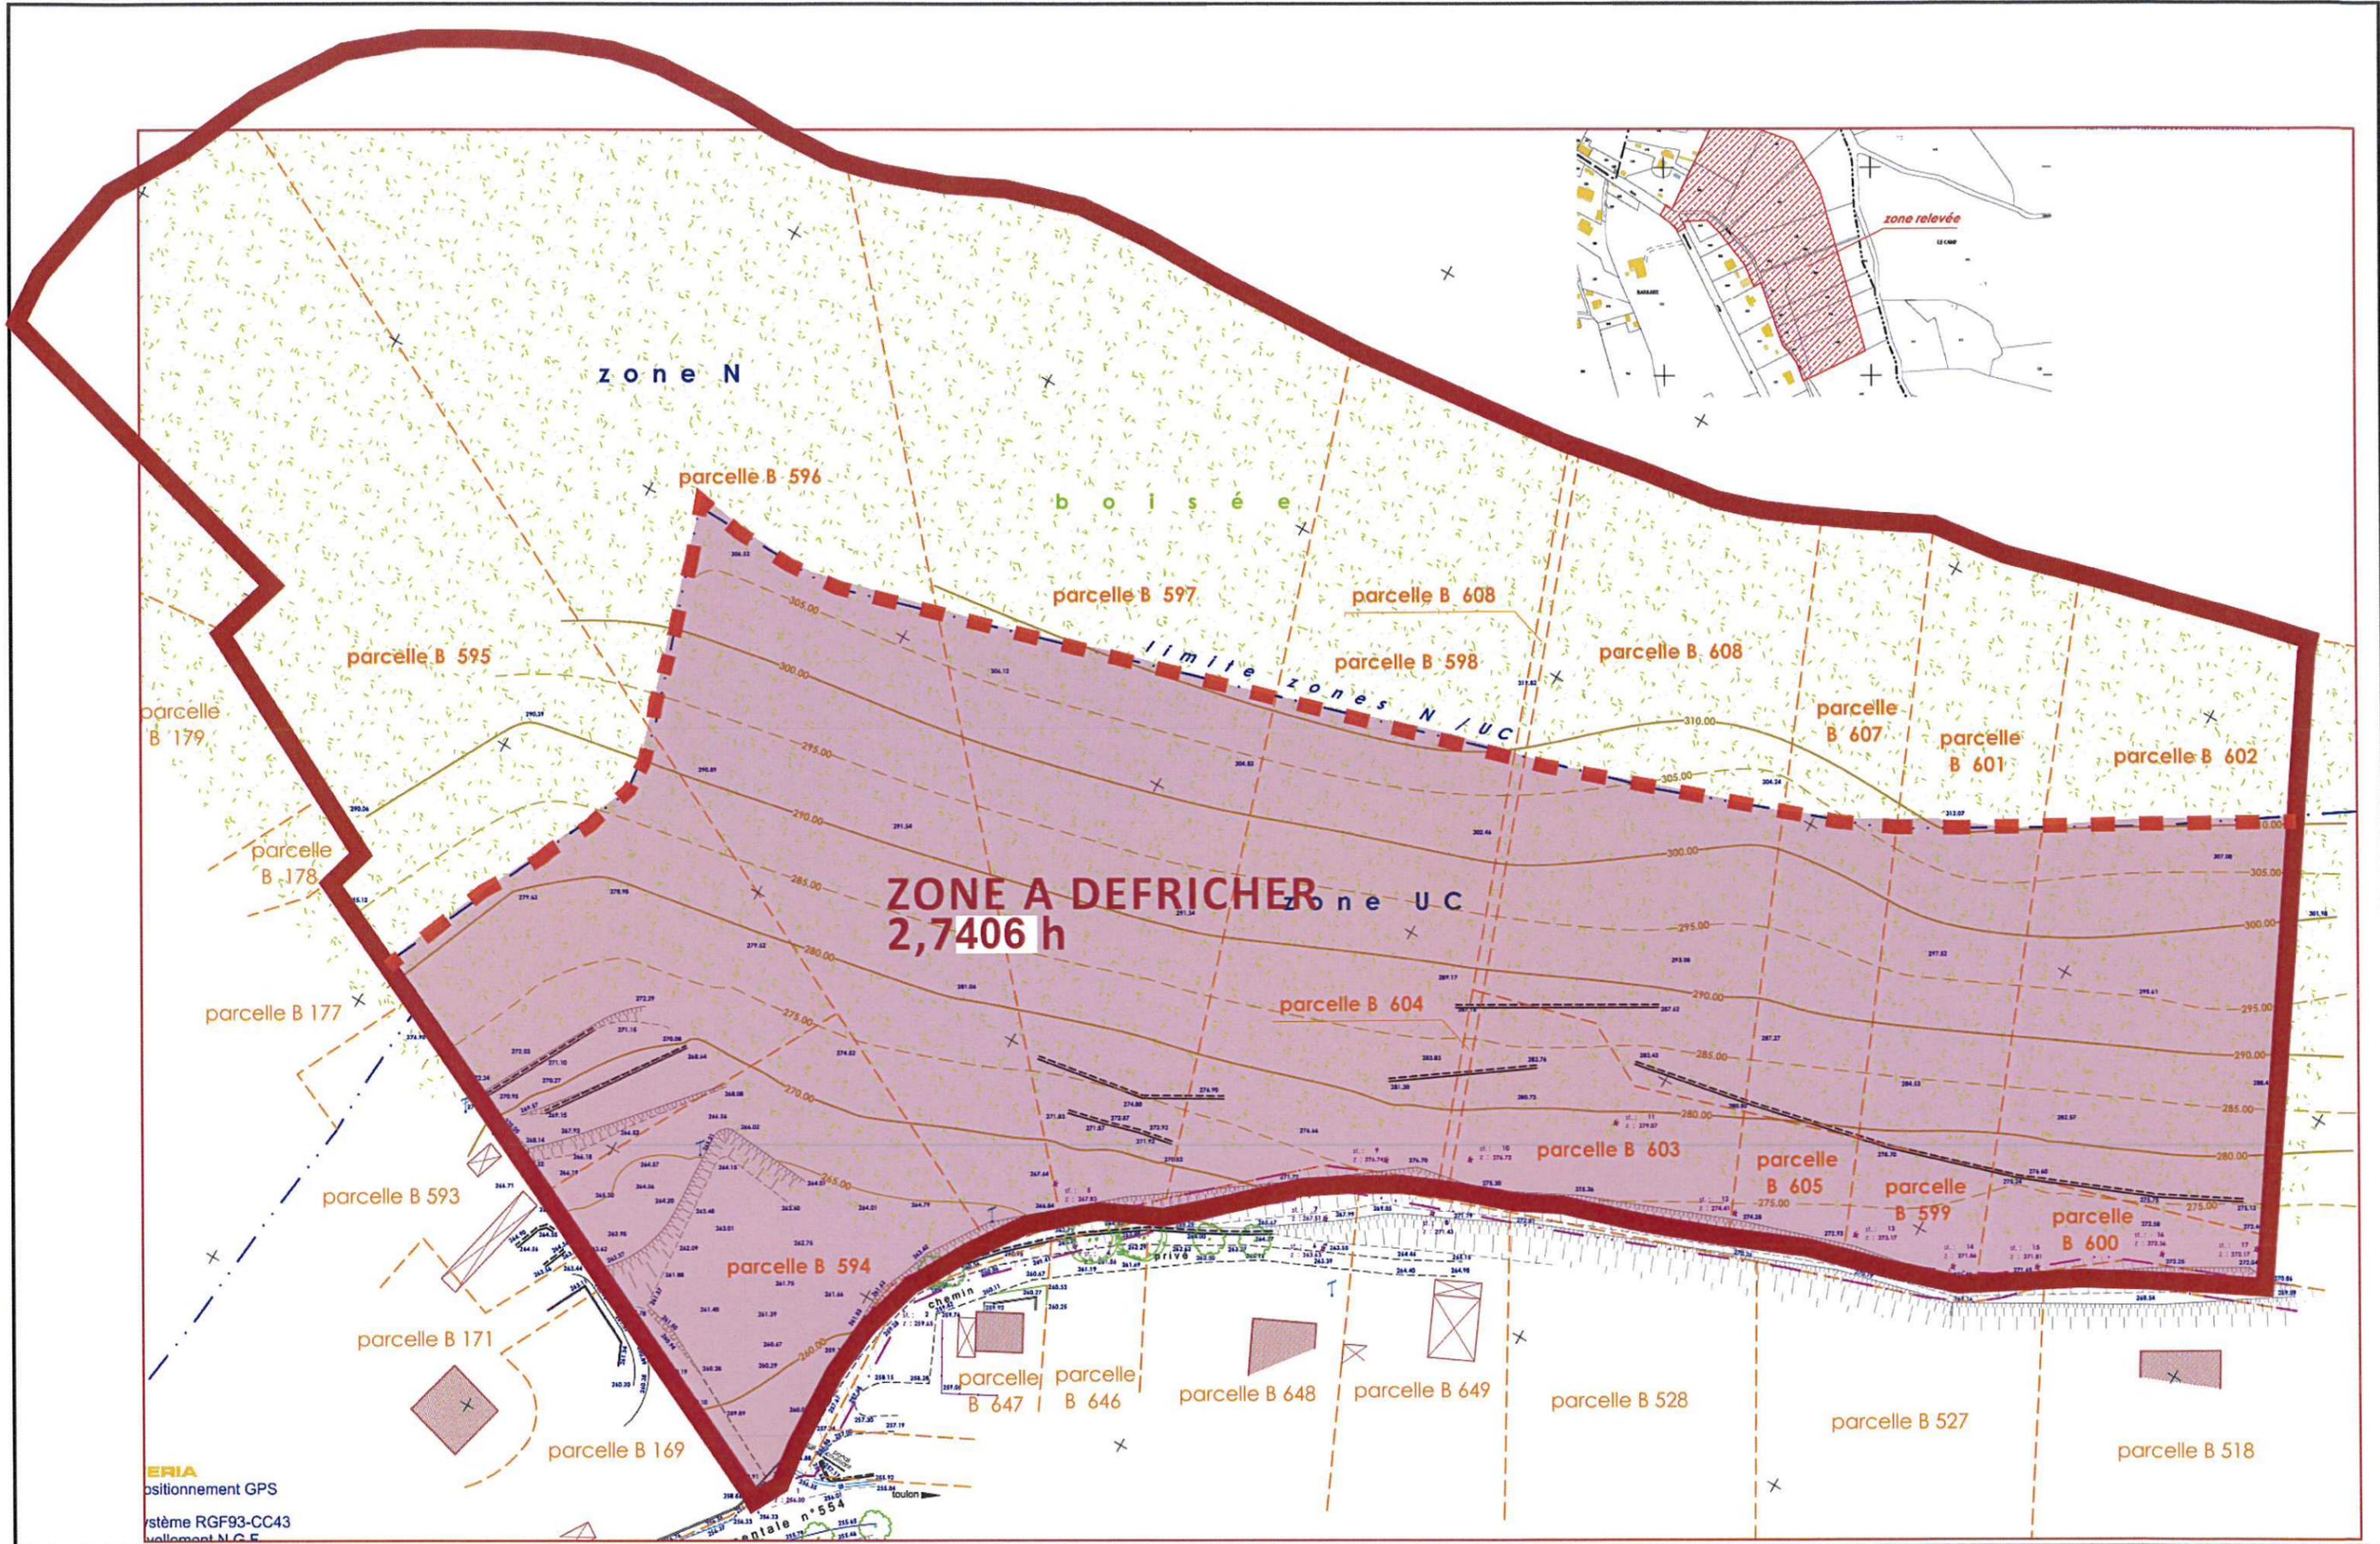


**331 CORNICHE ARCHITECTES**  
 V. d'ORTOLI & P. PUVIEUX  
 331 PROMENADE DE LA CORNICHE 13007 MARSEILLE  
 www.331-corniche-architectes.com

**PROJET D'AMENAGEMENT RESIDENCE SENIORS ET LOGEMENTS FAMILIAUX**  
 LE CROS, Parc de la Luciole, Route de Toulon - 83136 Méounes les Montrieux  
 Maître d'Ouvrage : Monsieur Nicolas Poussardin  
 Résidence le Santacruz 15, Rue Ricord Laty - 06400 Cannes

**Plan de Géomètre**  
 Date : 30/10/2017

**Défr. 05**  
 Echelle : 1/1000  
 Phase : PC

Le cabinet 331 CORNICHE ARCHITECTES conserve l'entière propriété intellectuelle et artistique de ses plans, études, avant-projets, maquettes ainsi que l'exclusivité de ses droits de reproduction et de présentation. Toute reproduction ou utilisation des documents sans accord préalable est interdite.



**331 CORNICHE ARCHITECTES**  
V. d'ORTOLI & P. PUVIEUX

331 PROMENADE DE LA CORNICHE 13007 MARSEILLE  
www.331-corniche-architectes.com

**PROJET D'AMENAGEMENT RESIDENCE SENIORS ET LOGEMENTS FAMILIAUX**  
LE CROS, Parc de la Luciole, Route de Toulon - 83136 Méounes les Montrieux

Maître d'Ouvrage :

Monsieur Nicolas Poussardin  
Résidence le Santacruz 15, Rue Ricord Laty - 06400 Cannes

**Photos du Terrain**

**Défr. 06**

Date : 30/10/2017

Phase : PC



**331 CORNICHE ARCHITECTES**  
V. d'ORTOLI & P. PUVIEUX

331 PROMENADE DE LA CORNICHE 13007 MARSEILLE  
www.331-corniche-architectes.com

**PROJET D'AMENAGEMENT RESIDENCE SENIORS ET LOGEMENTS FAMILIAUX**  
LE CROS, Parc de la Luciole, Route de Toulon - 83136 Méounes les Montrieux

Maître d'Ouvrage :

Monsieur Nicolas Poussardin  
Résidence le Santacruz 15, Rue Ricord Laty - 06400 Cannes

**Photos du Terrain**

**Défr. 07**

Date : 30/10/2017

Phase : PC



MEOUNES

TERRAIN



331 CORNICHE ARCHITECTES  
V. d'ORTOLI & P. PUVIEUX

331 PROMENADE DE LA CORNICHE 13007 MARSEILLE  
www.331-corniche-architectes.com

PROJET D'AMENAGEMENT RESIDENCE SENIORS ET LOGEMENTS FAMILIAUX  
LE CROS, Parc de la Luciole, Route de Toulon - 83136 Méounes les Montrieux

Maître d'Ouvrage :

Monsieur Nicolas Poussardin  
Résidence le Santacruz 15, Rue Ricord Laty - 06400 Cannes

Photo Lointaine

Défr. 08

Date : 30/10/2017

Phase : PC