

Sommaire pièces jointes



Documents obligatoires:

Plan de situation 1/25000°
Photos aérienne 1/2000°
Photos du site
Repérage des zones de défrichement 1/2500°
Plan de masse des abords 1/2500°

Documents facultatifs:

Repérage du projet par rapport à la zone Natura 2000
Repérage du projet par rapport à la zone de protection des bois et sites classés
Repérage du projet sur le plan des réseaux d'eau
Repérage du projet par rapport au Plan de Prévention des risques naturels d'inondation
Repérage du projet sur le Plan Local d'Urbanisme



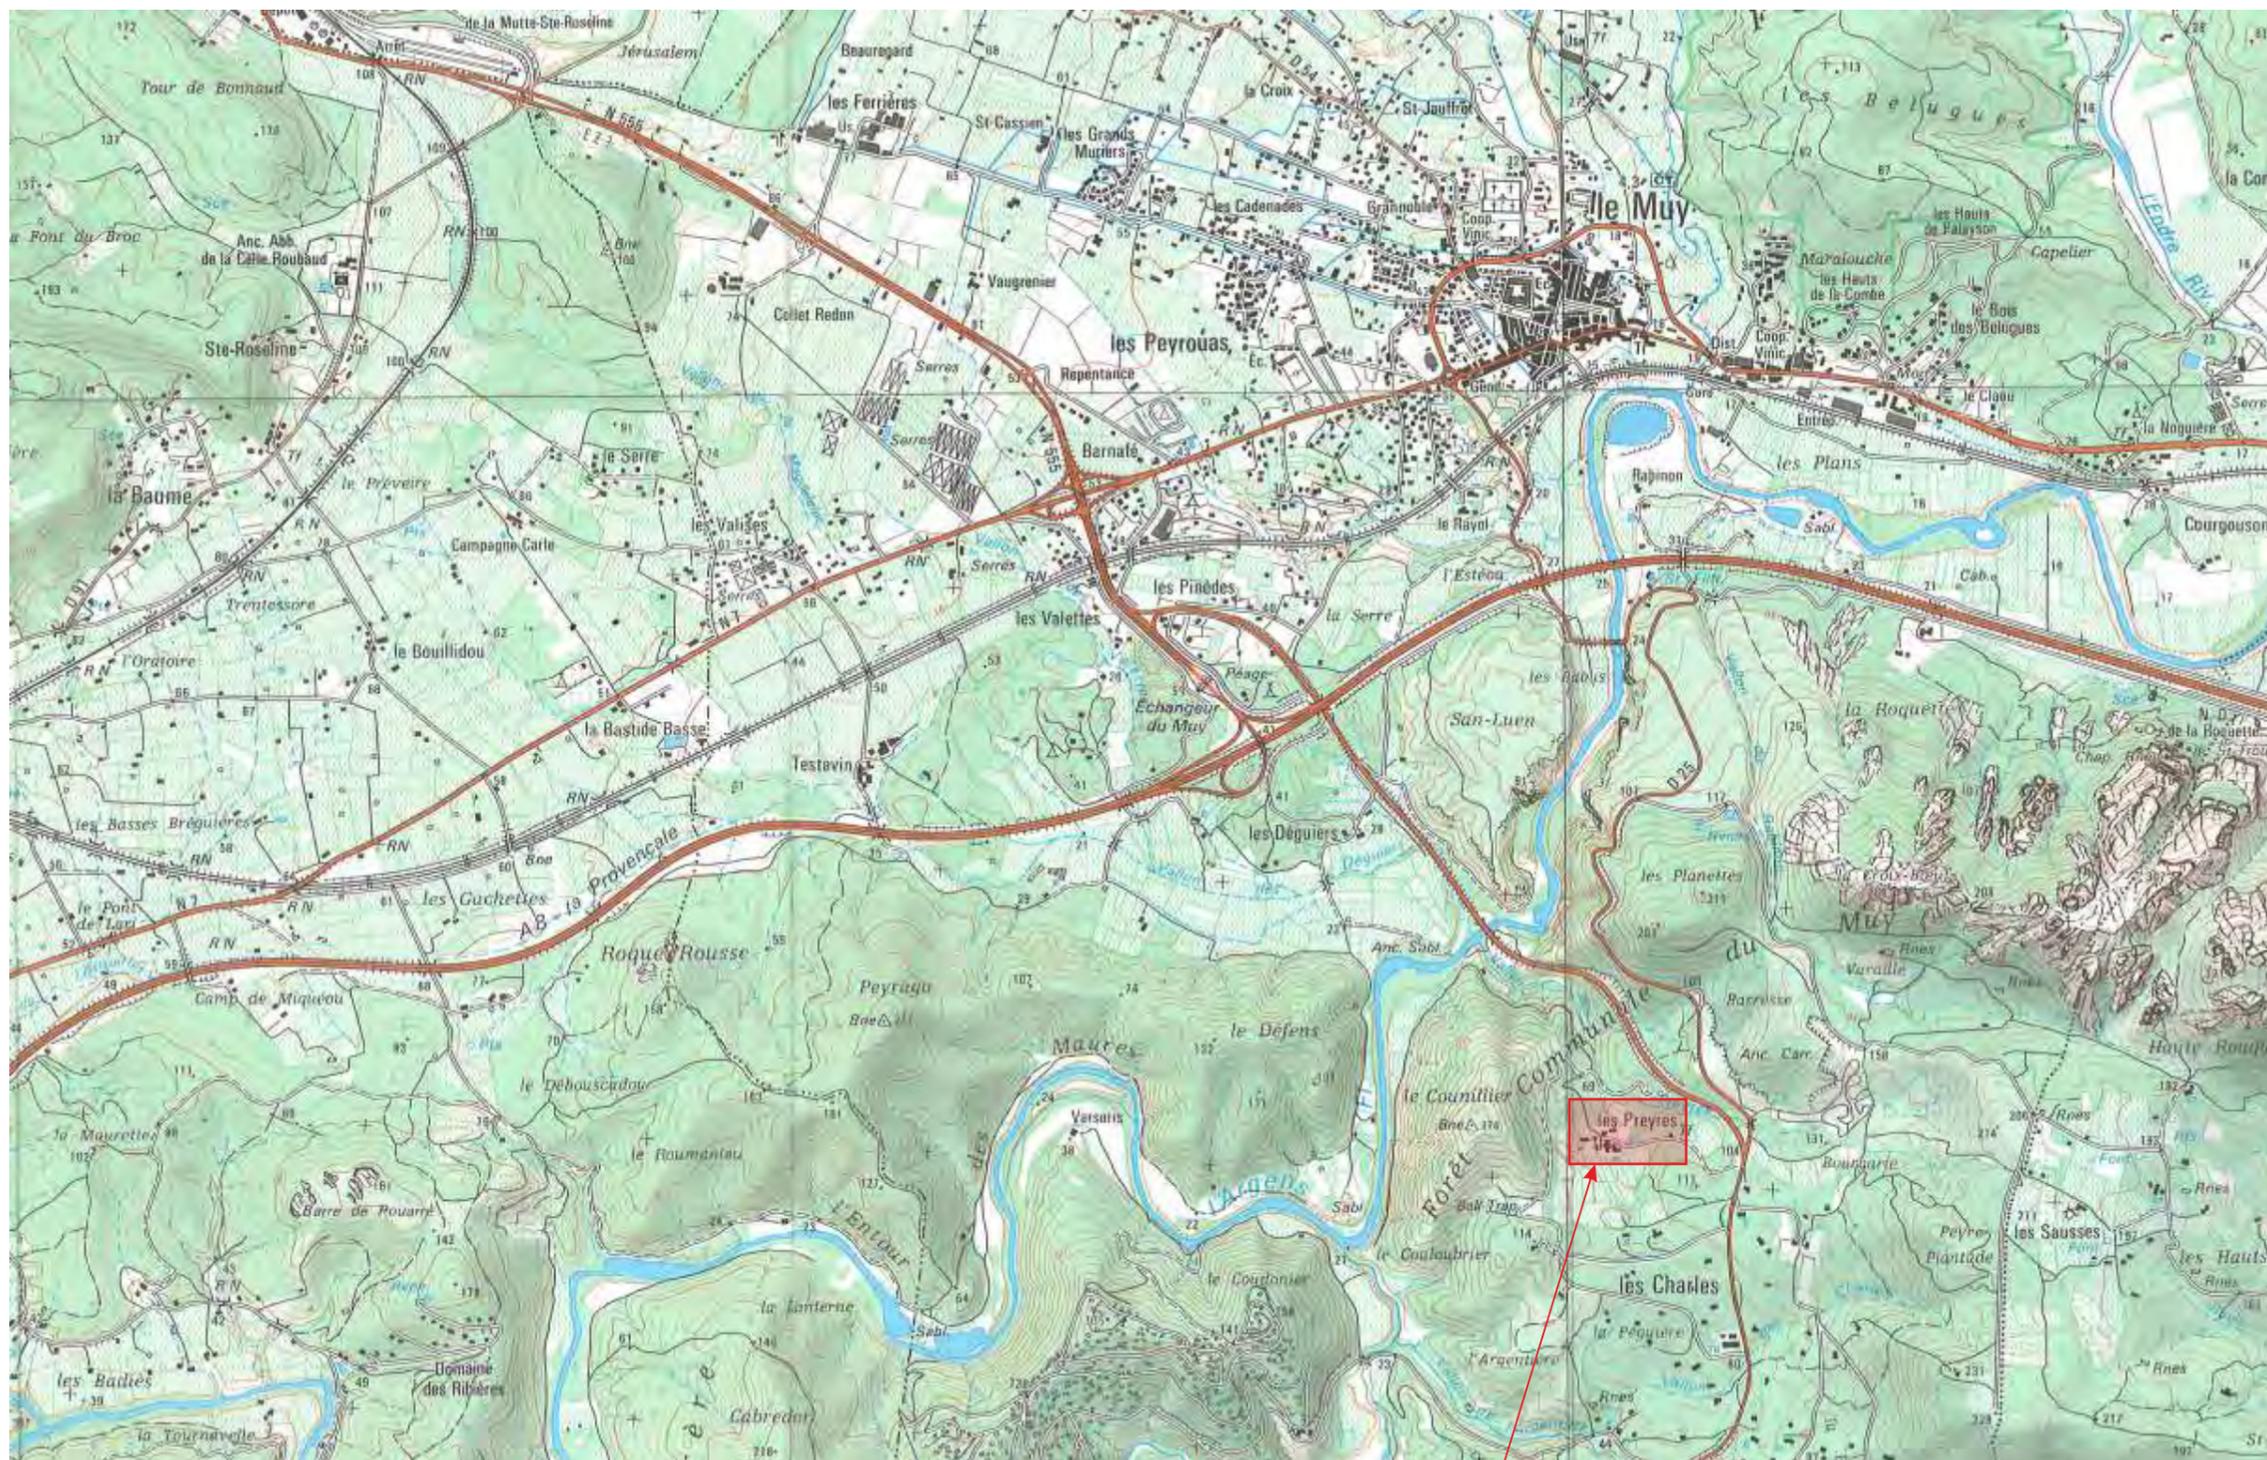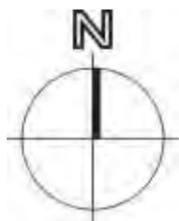


LES PREYRES





maître d'ouvrage
SARL FONT DU BROC 83 460 Les Arcs sur Argens - Tél. 04 94 47 48 20 - Fax 04 94 47 50 46 - e.mail : caveau@chateau-fontdubroc.com

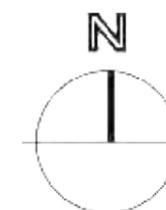


TECHNI
ARCHITECTURE 265 avenue de Mazargues 13008 MARSEILLE tél : 04 91 22 72 00 / fax : 04 91 71 42 55 - e.mail : techni.arch@wanadoo.fr

DOMAINE DES PREYRES
Demande d'examen au cas par cas pour une étude d'impact



Août 2017

1

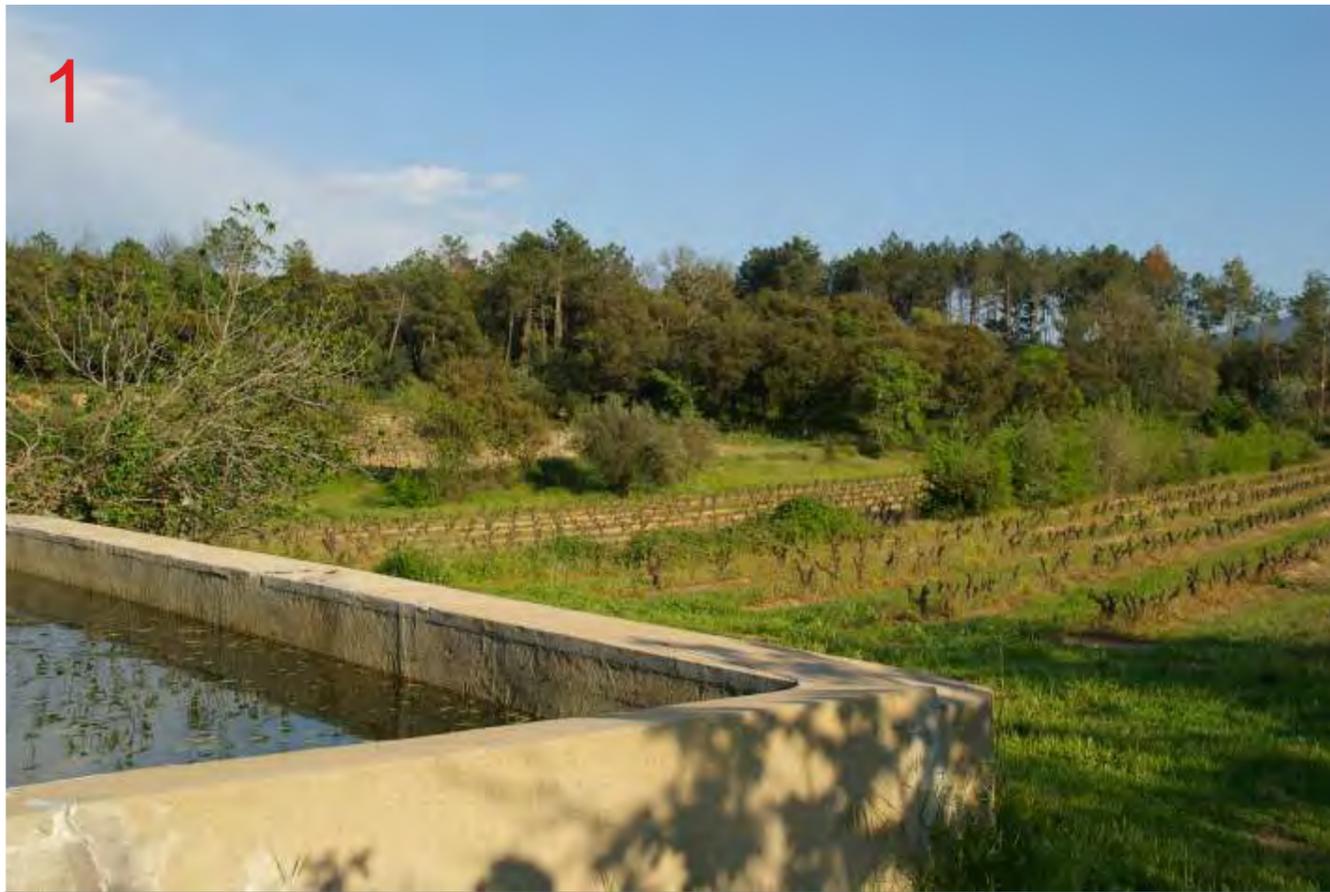

2



Photos du site


3



4



maître d'ouvrage
SARL FONT DU BROC 83 460 Les Arcs sur Argens - Tél. 04 94 47 48 20 - Fax 04 94 47 50 46 - e.mail : caveau@chateau-fontdubroc.com

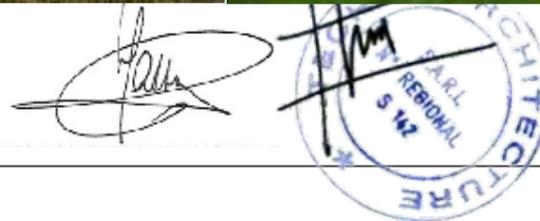

TECHNI
ARCHITECTURE 265 avenue de Mazargues 13008 MARSEILLE tél : 04 91 22 72 00 / fax : 04 91 71 42 55 - e.mail : techni.arch@wanadoo.fr

DOMAINE DES PREYRES
Demande d'examen au cas par cas pour une étude d'impact



Août 2017



maître d'ouvrage
SARL FONT DU BROC 83 460 Les Arcs sur Argens - Tél. 04 94 47 48 20 - Fax 04 94 47 50 46 - e.mail : caveau@chateau-fontdubroc.com



TECHNI ARCHITECTURE 265 avenue de Mazargues 13008 MARSEILLE tél : 04 91 22 72 00 / fax : 04 91 71 42 55 - e.mail : techni.arch@wanadoo.fr


DOMAINE DES PREYRES
Demande d'examen au cas par cas pour une étude d'impact





maître d'ouvrage
SARL FONT DU BROC 83 460 Les Arcs sur Argens - Tél. 04 94 47 48 20 - Fax 04 94 47 50 46 - e.mail : caveau@chateau-fontdubroc.com

TECHNI
ARCHITECTURE 265 avenue de Mazargues 13008 MARSEILLE tél : 04 91 22 72 00 / fax : 04 91 71 42 55 - e.mail : techni.arch@wanadoo.fr

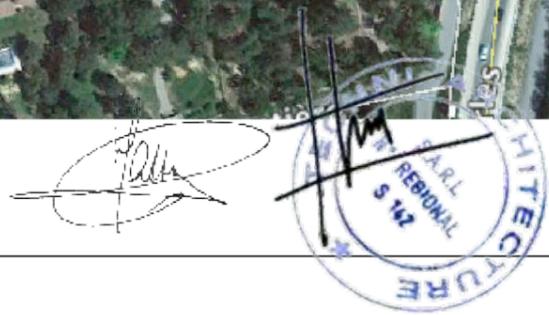

DOMAINE DES PREYRES
Demande d'examen au cas par cas pour une étude d'impact

