


Annexe 4 de la demande au cas par cas

PLAN GENERAL DES TRAVAUX

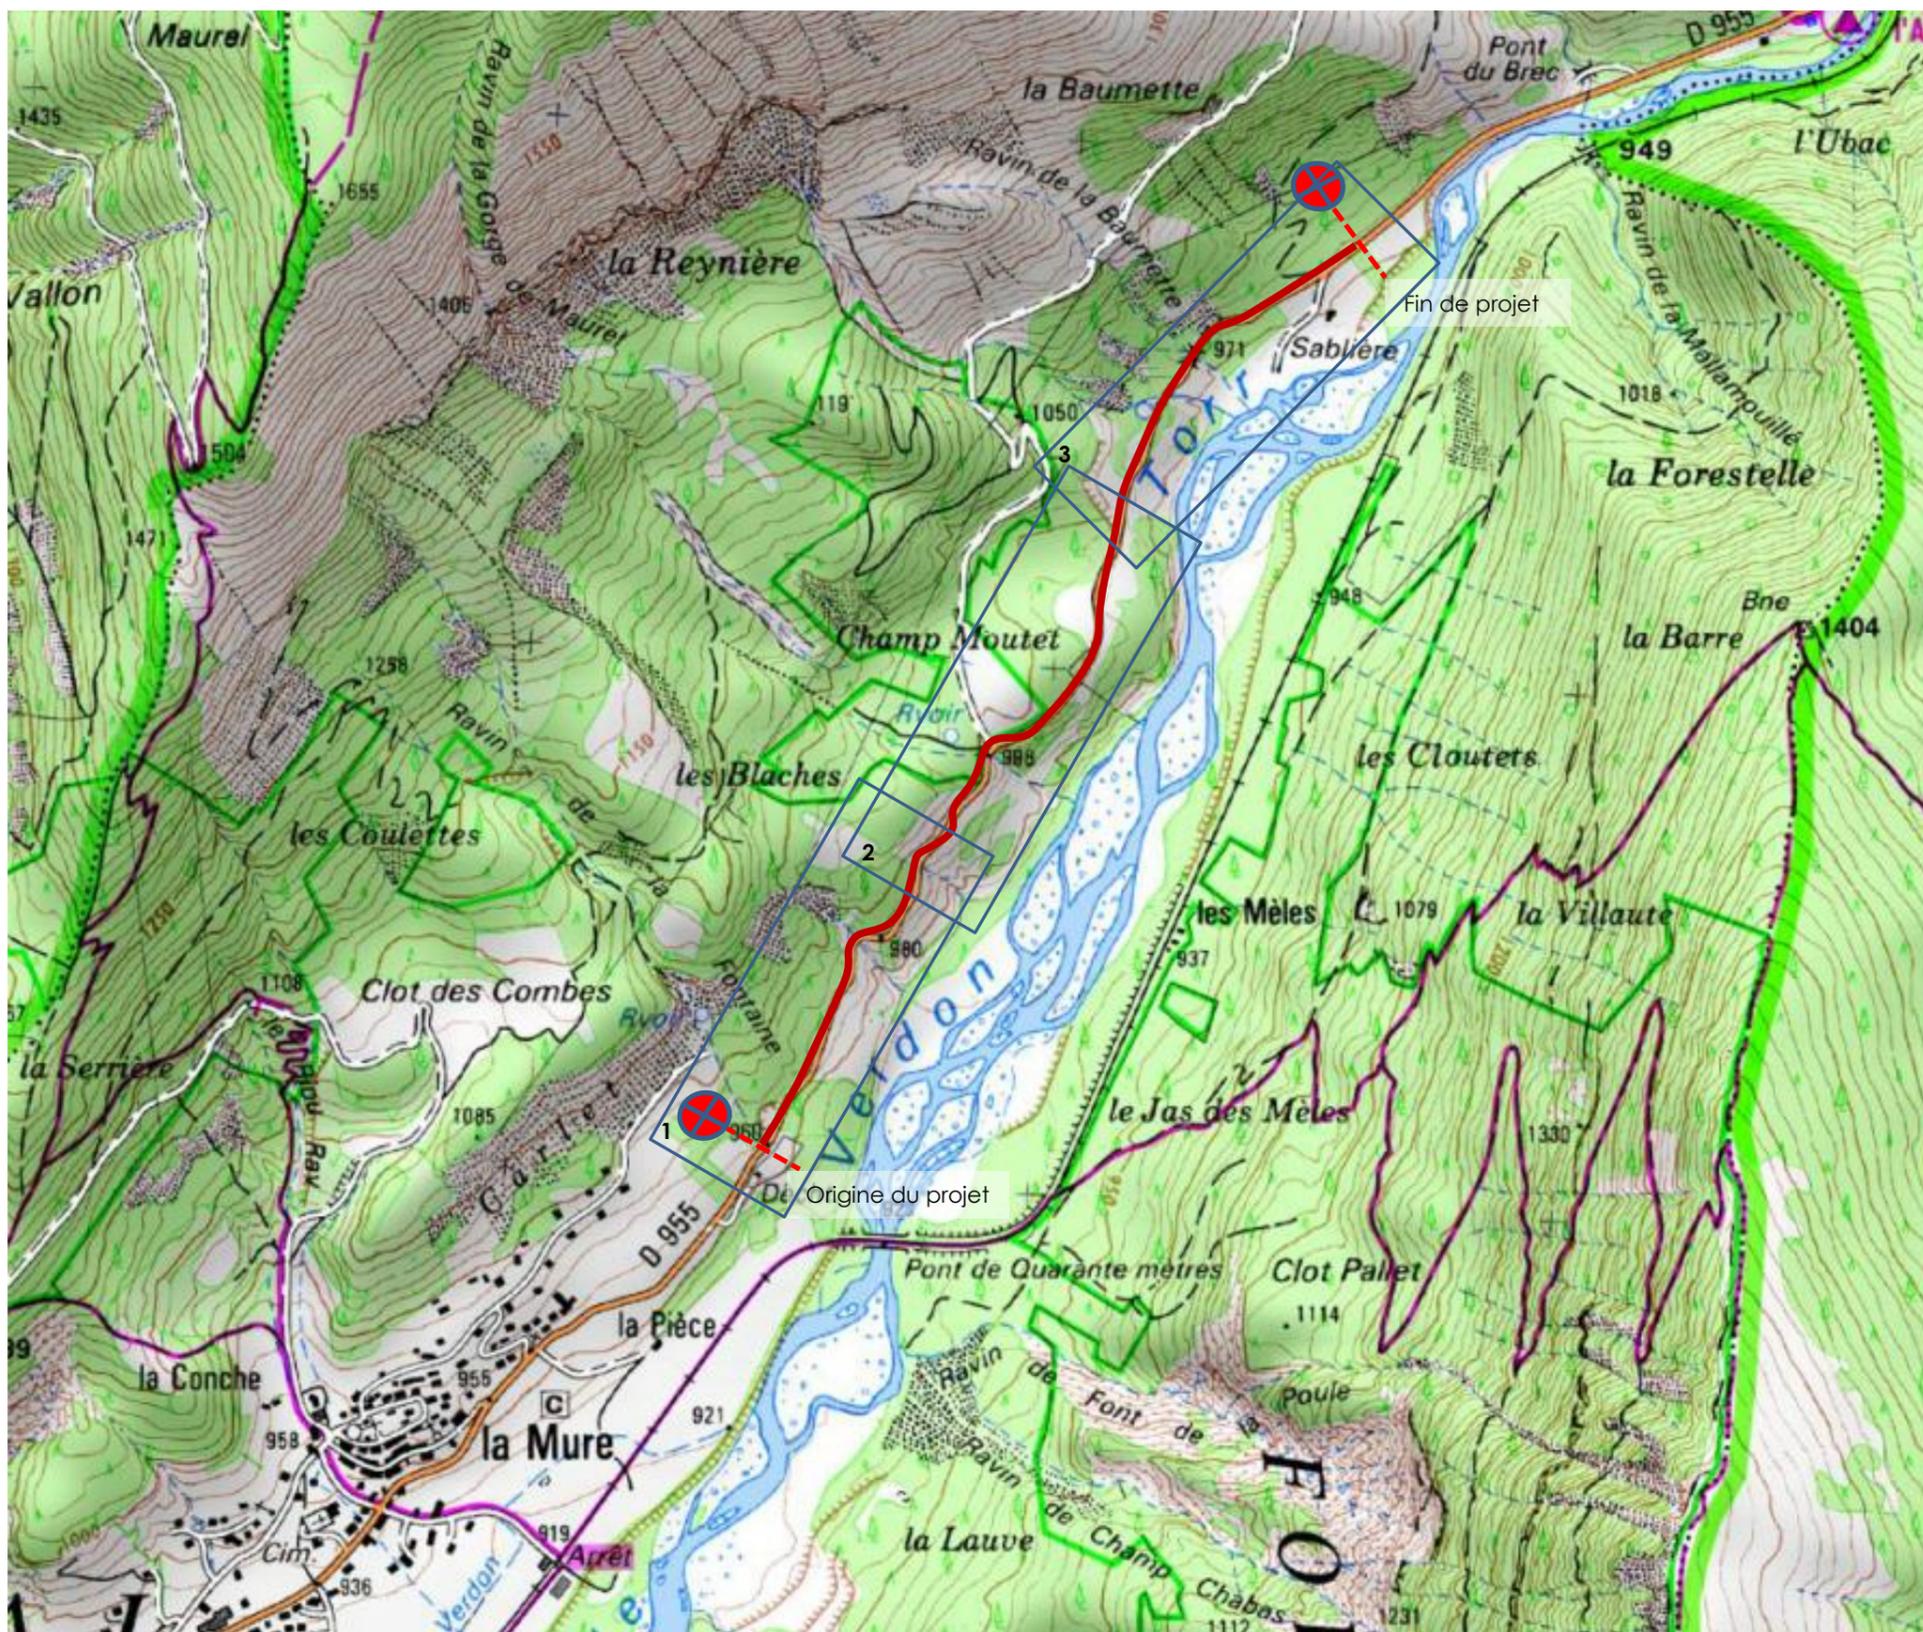

Légende

-  Aménagement RD 955
-  Rétablissement d'accès
-  Soutènement
-  Périmètre DUP



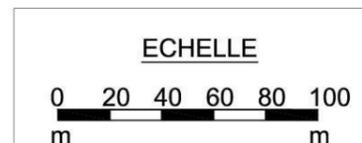


PLANCHE 1/3

Légende

-  Aménagement RD 955
-  Rétablissement d'accès
-  Soutènement
-  Périmètre DUP

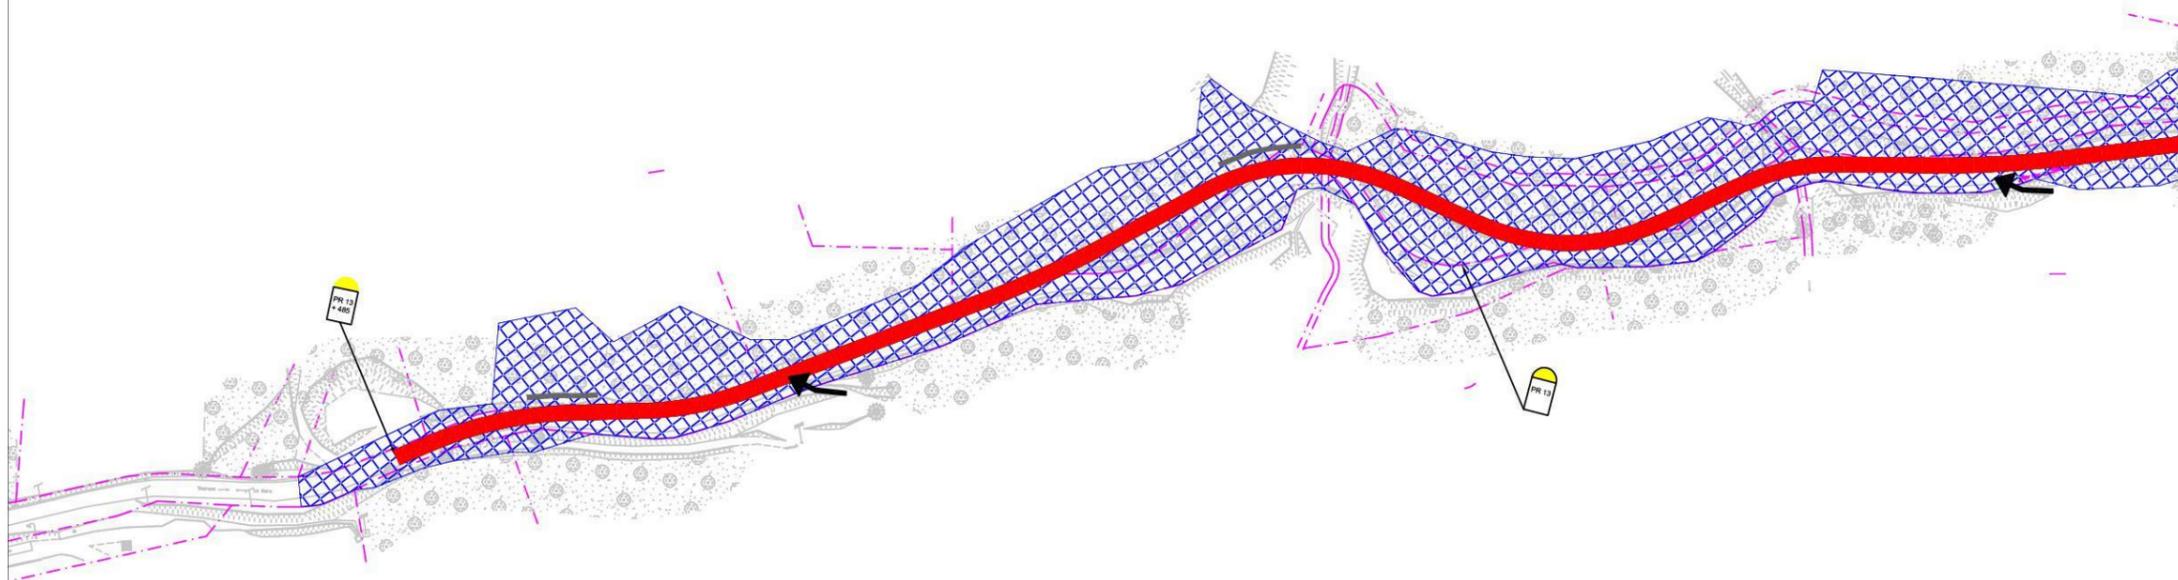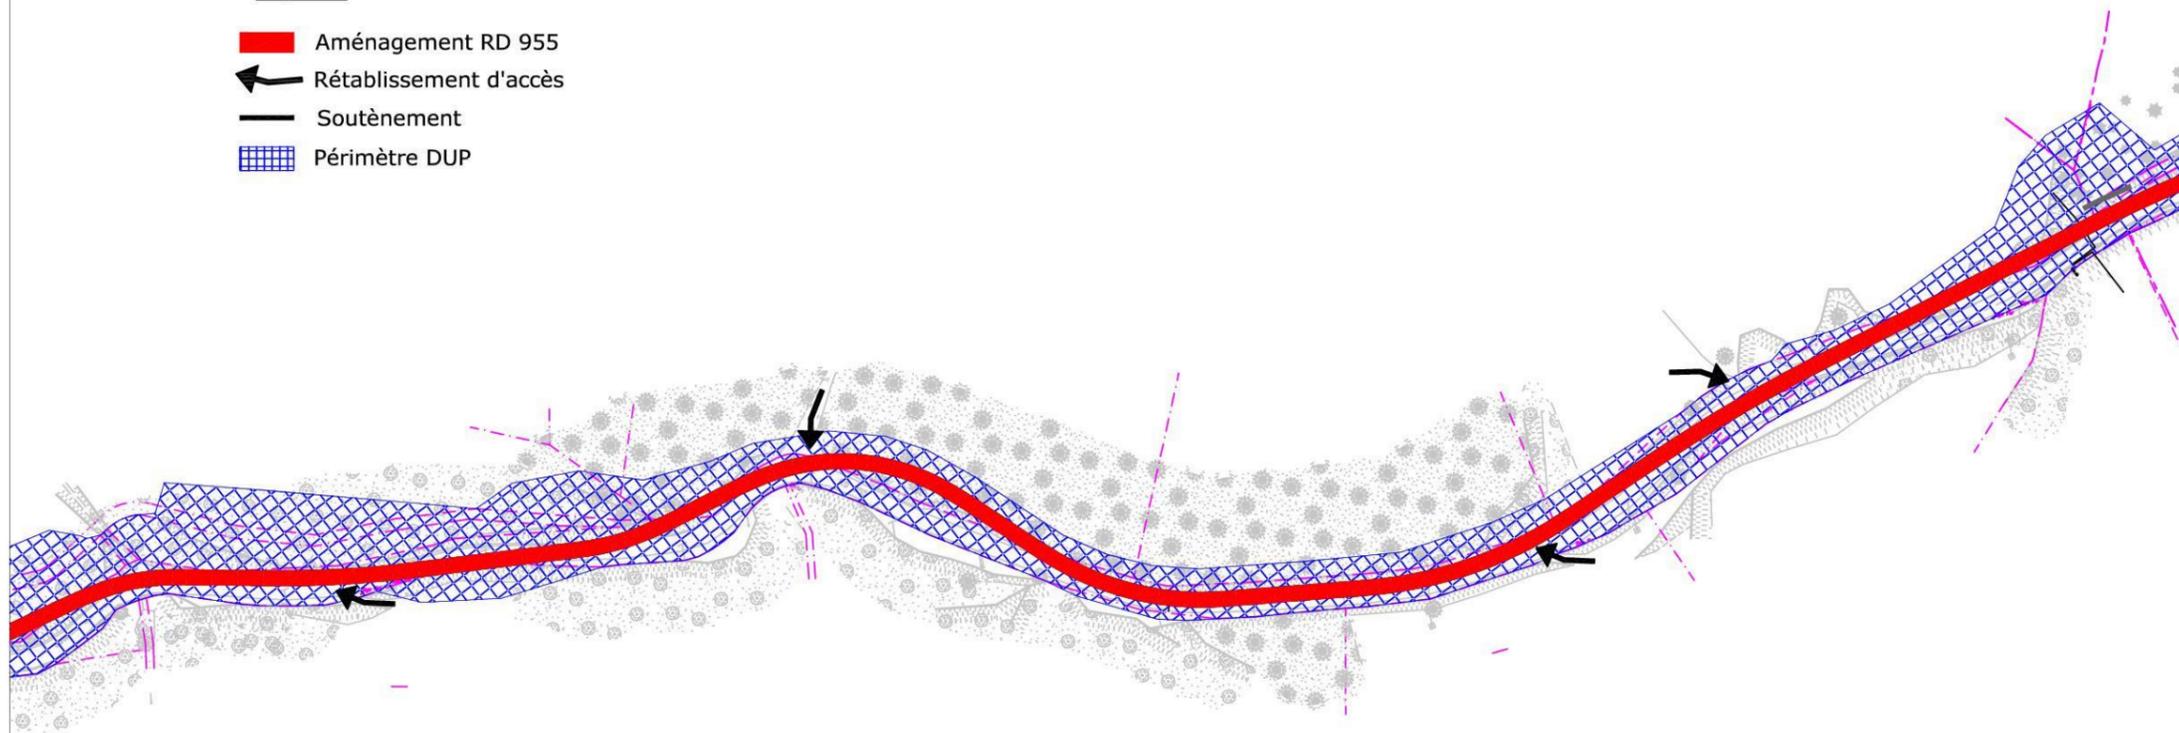

ECHELLE

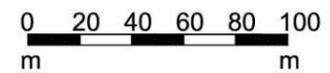


PLANCHE 2/3

Légende

-  Aménagement RD 955
-  Rétablissement d'accès
-  Soutènement
-  Périmètre DUP


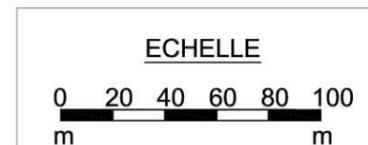


PLANCHE 3/3

RD 955 - LA MURE ARGENS
RECTIFICATION ET CALIBRAGE DE LA CHAUSSEE - PR 11+315 à PR 13+485
Plan général des travaux

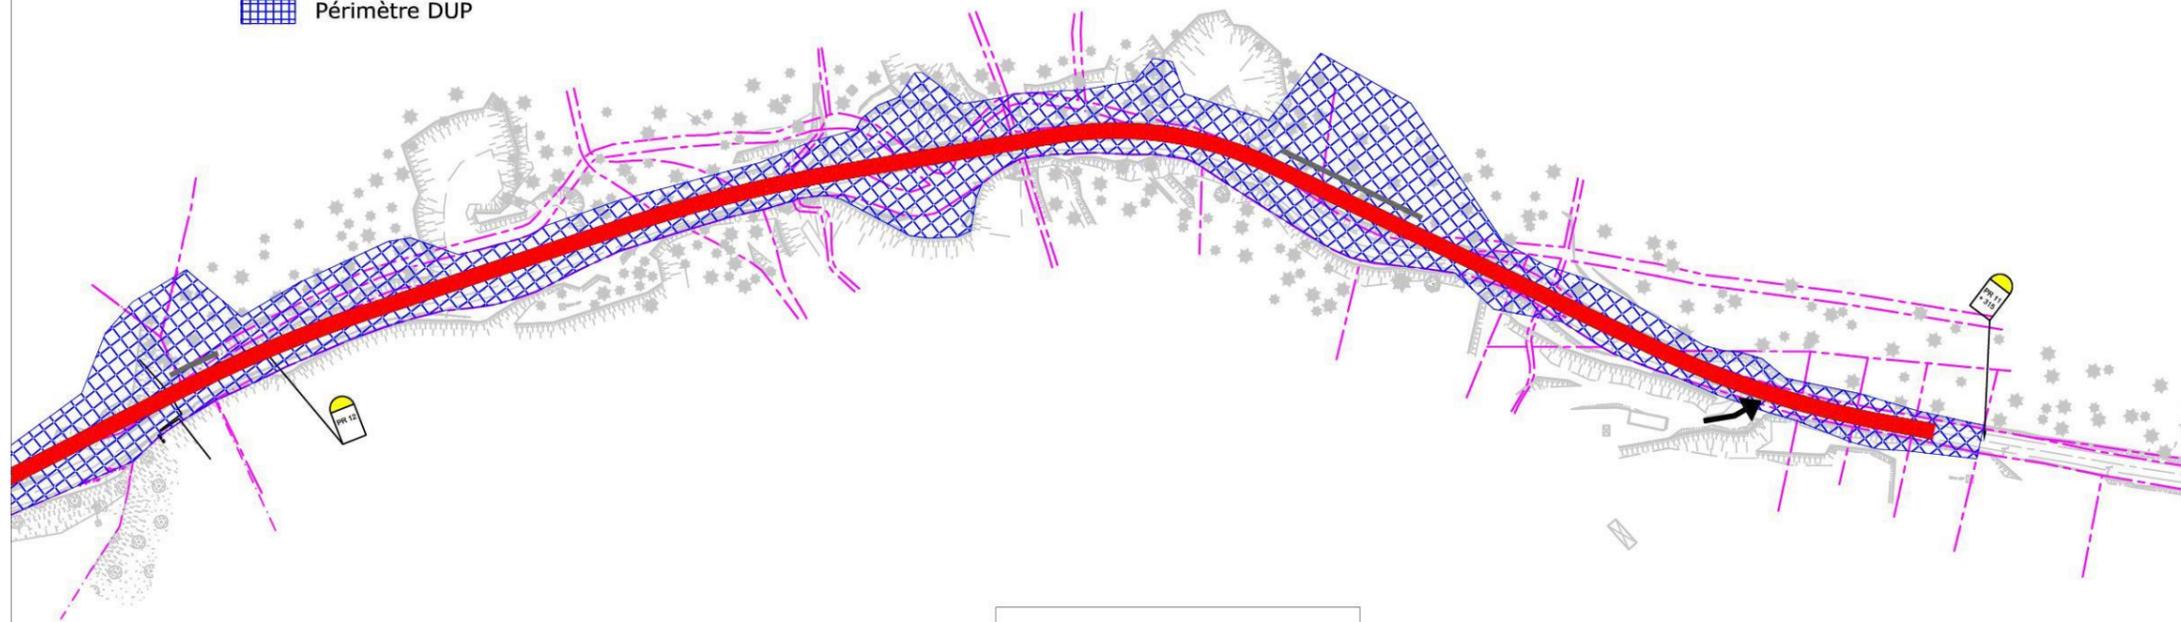