
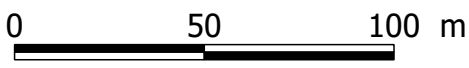





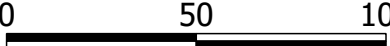
<p>SOCIETE DU CANAL DE PROVENCE ET D'AMENAGEMENT DE LA REGION PROVENÇALE Le Tholonet - CS 70064 - 13182 Aix-en-Provence CEDEX 5 Tél. 04 42 95 70 00 - Fax. 04 42 95 70 90 - www.canal-de-provence.com</p>		<p>Ouvrages SCP Travaux SCP Cession ouvrages Travaux de dépose SCP</p>	<p>1:2 000</p>	

PRO_APT_SUD	Indice : A	Commune(s) de APT, BONNIEUX	Section(s) CE, D, E	9 / 43
-------------	------------	-----------------------------	---------------------	--------



<p>SOCIÉTÉ DU CANAL DE PROVENCE ET D'AMÉNAGEMENT DE LA RÉGION PROVÉNALE</p> <p>La Tholozan - CS 70064 - 13182 Aix-en-Provence CEDEX 5 Tél. 04 42 96 70 00 - Fax. 04 42 96 70 90 - www.canal-de-provence.com</p> 	<ul style="list-style-type: none"> — Ouvrages SCP — Travaux SCP — Cession ouvrages — Travaux de dépose SCP 	<p>1:2 000</p>	 <p>0 50 100 m</p>	
<p>PRO_APT_SUD</p>	<p>Indice : A</p>	<p>Commune(s) de APT, BONNIEUX</p>	<p>Section(s) CD, CE, D</p>	<p>10 / 43</p>




<p>SOCIÉTÉ DU CANAL DE PROVENCE ET D'AMÉNAGEMENT DE LA RÉGION PROVÉNALE</p>  <p>Le Tholonet - CS 70084 - 13182 Aix-en-Provence CEDEX 5 Tél. 04 42 95 70 00 - Fax. 04 42 95 70 90 - www.canal-de-provence.com</p>	<ul style="list-style-type: none"> — Ouvrages SCP — Travaux SCP — Cession ouvrages — Travaux de dépose SCP 	<p>1:2 000</p>	<p>0 50 100 m</p> 	
<p>PRO_APT_SUD</p>	<p>Indice : A</p>	<p>Commune(s) de APT</p>	<p>Section(s) BZ,CD,CE</p>	<p>11 / 43</p>



SOCIETE DU CANAL DE PROVENCE
 ET D'AMENAGEMENT DE LA REGION PROVENCALE
 Le Tholonet - CS 70064 - 13182 Aix-en-Provence CEDEX 5
 Tél. 04 42 96 70 00 - Fax. 04 42 96 70 01 - www.canal-de-provence.com

- Ouvrages SCP
- Travaux SCP
- Cession ouvrages
- Travaux de dépose SCP

1:2 000

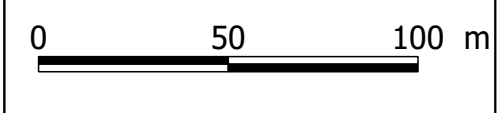

PRO_APT_SUD


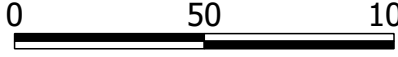
Indice : A


Commune(s) de APT


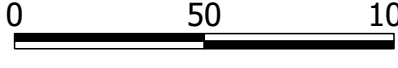
Section(s) BZ,CD,CE


12 / 43



<p>SOCIÉTÉ DU CANAL DE PROVENCE ET D'AMÉNAGEMENT DE LA RÉGION PROVÉNALE</p> <p>Le Tholonet - CS 70064 - 13182 Aix-en-Provence CEDEX 5 Tél. 04 42 96 70 00 - Fax. 04 42 96 70 90 - www.canal-de-provence.com</p> 	<ul style="list-style-type: none"> — Ouvrages SCP — Travaux SCP — Cession ouvrages — Travaux de dépose SCP 	<p>1:2 000</p>	<p>0 50 100 m</p> 	
<p>PRO_APT_SUD</p>	<p>Indice : A</p>	<p>Commune(s) de APT</p>	<p>Section(s) BZ,CD</p>	<p>13 / 43</p>

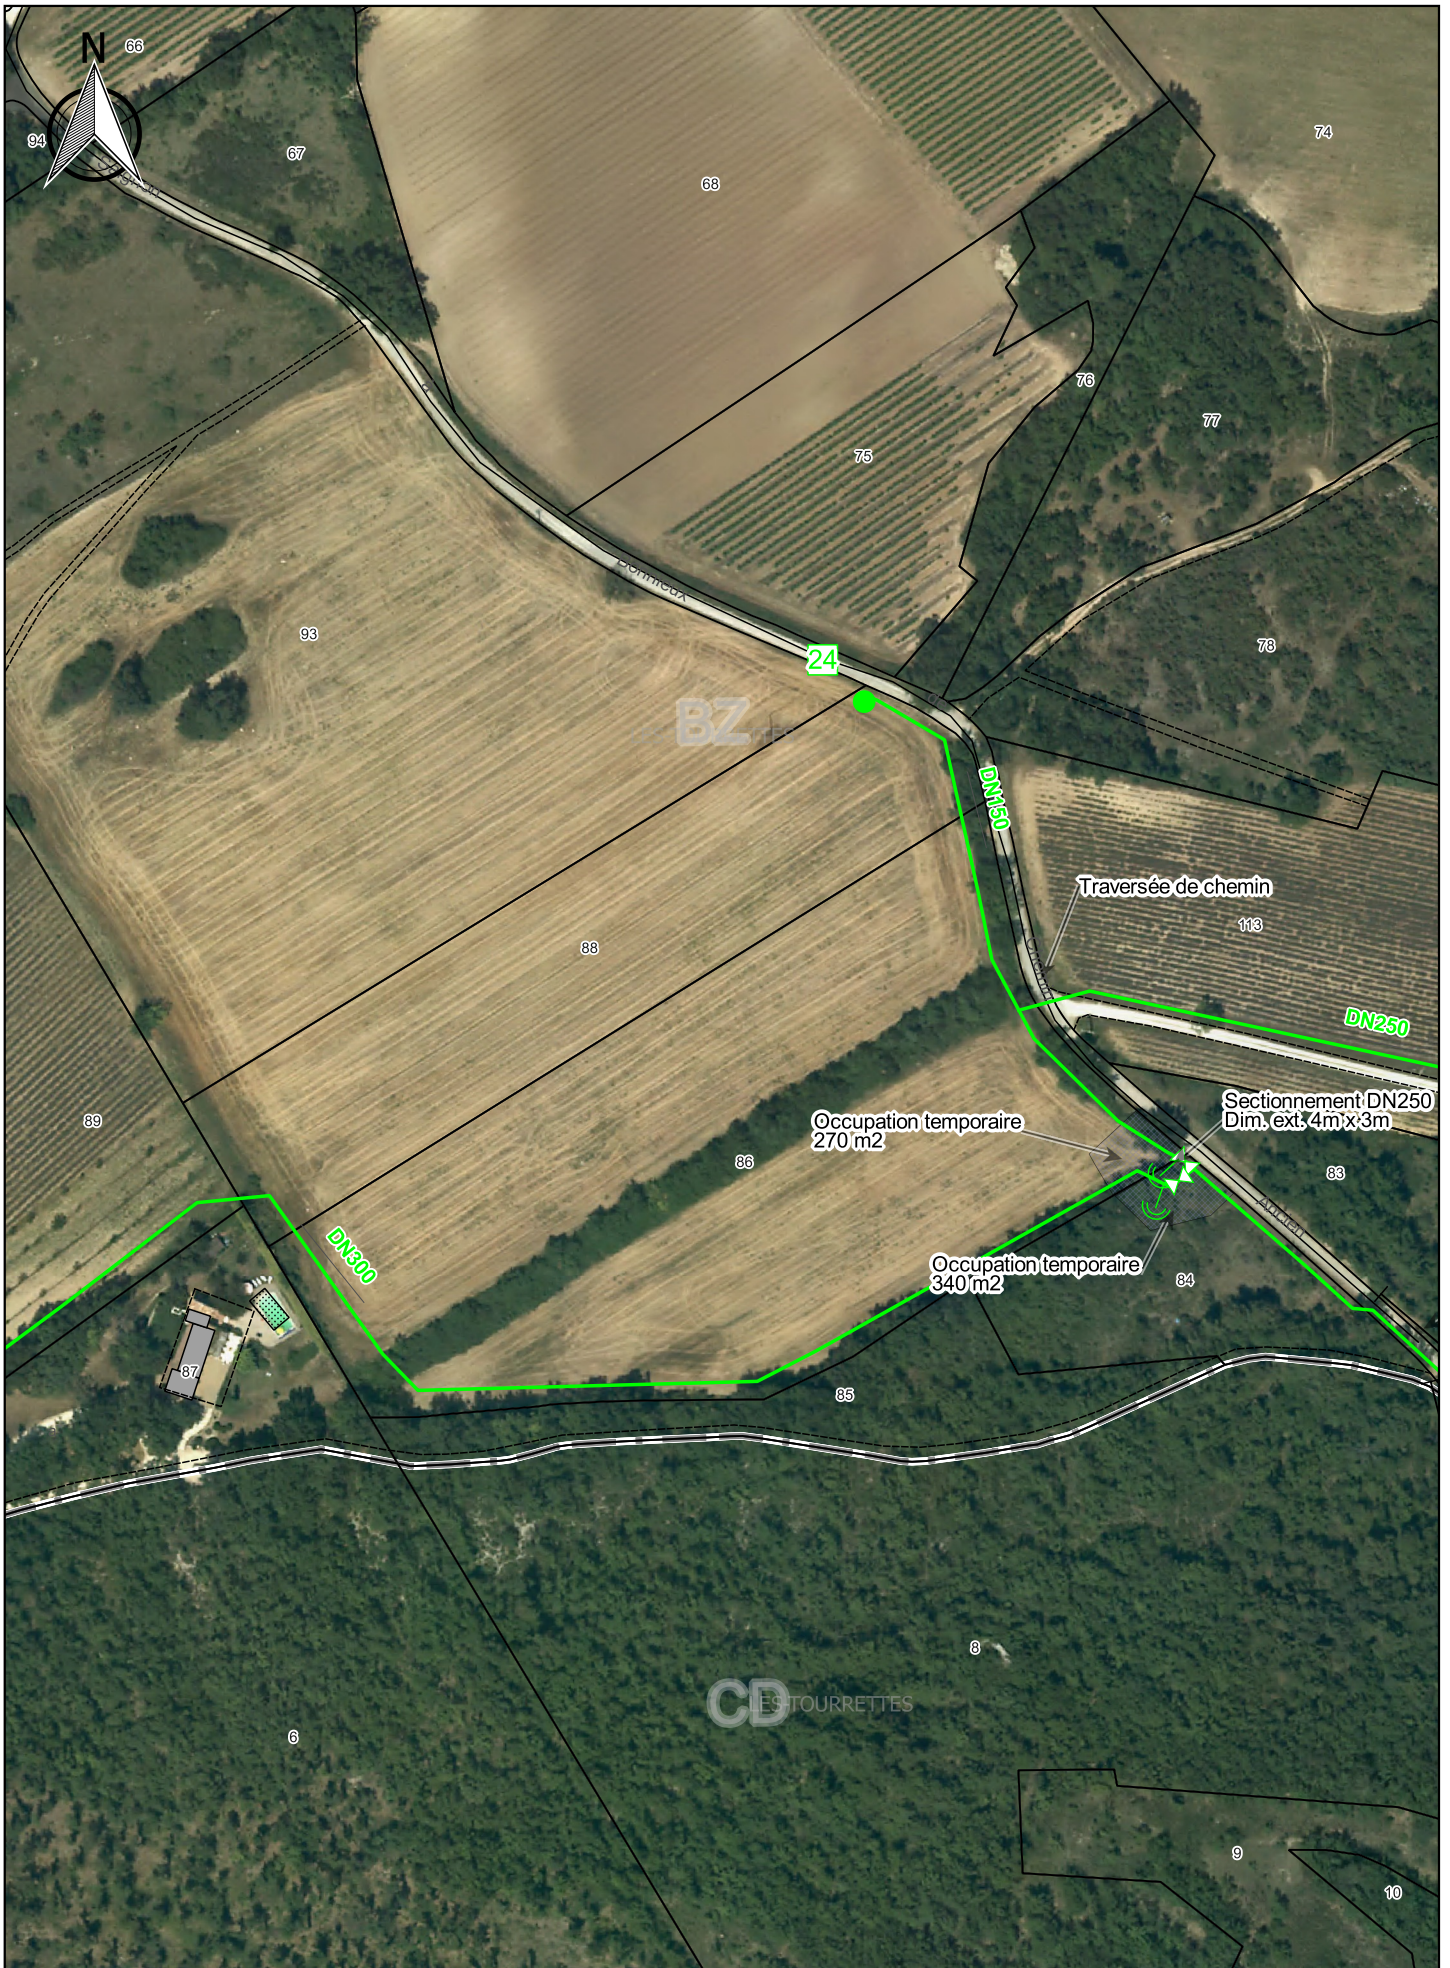


<p>SOCIÉTÉ DU CANAL DE PROVENCE ET D'AMÉNAGEMENT DE LA RÉGION PROVÉNÇALE</p>  <p>Le Tholonet - CS 70064 - 13182 Aix-en-Provence CEDEX 5 Tél. 04 42 96 70 00 - Fax. 04 42 96 70 90 - www.canal-de-provence.com</p>	<ul style="list-style-type: none"> — Ouvrages SCP — Travaux SCP — Cession ouvrages — Travaux de dépose SCP 	<p>1:2 000</p>	<p>0 50 100 m</p> 	
<p>PRO_APT_SUD</p>	<p>Indice : A</p>	<p>Commune(s) de APT</p>	<p>Section(s) BZ,CD</p>	<p>14 / 43</p>

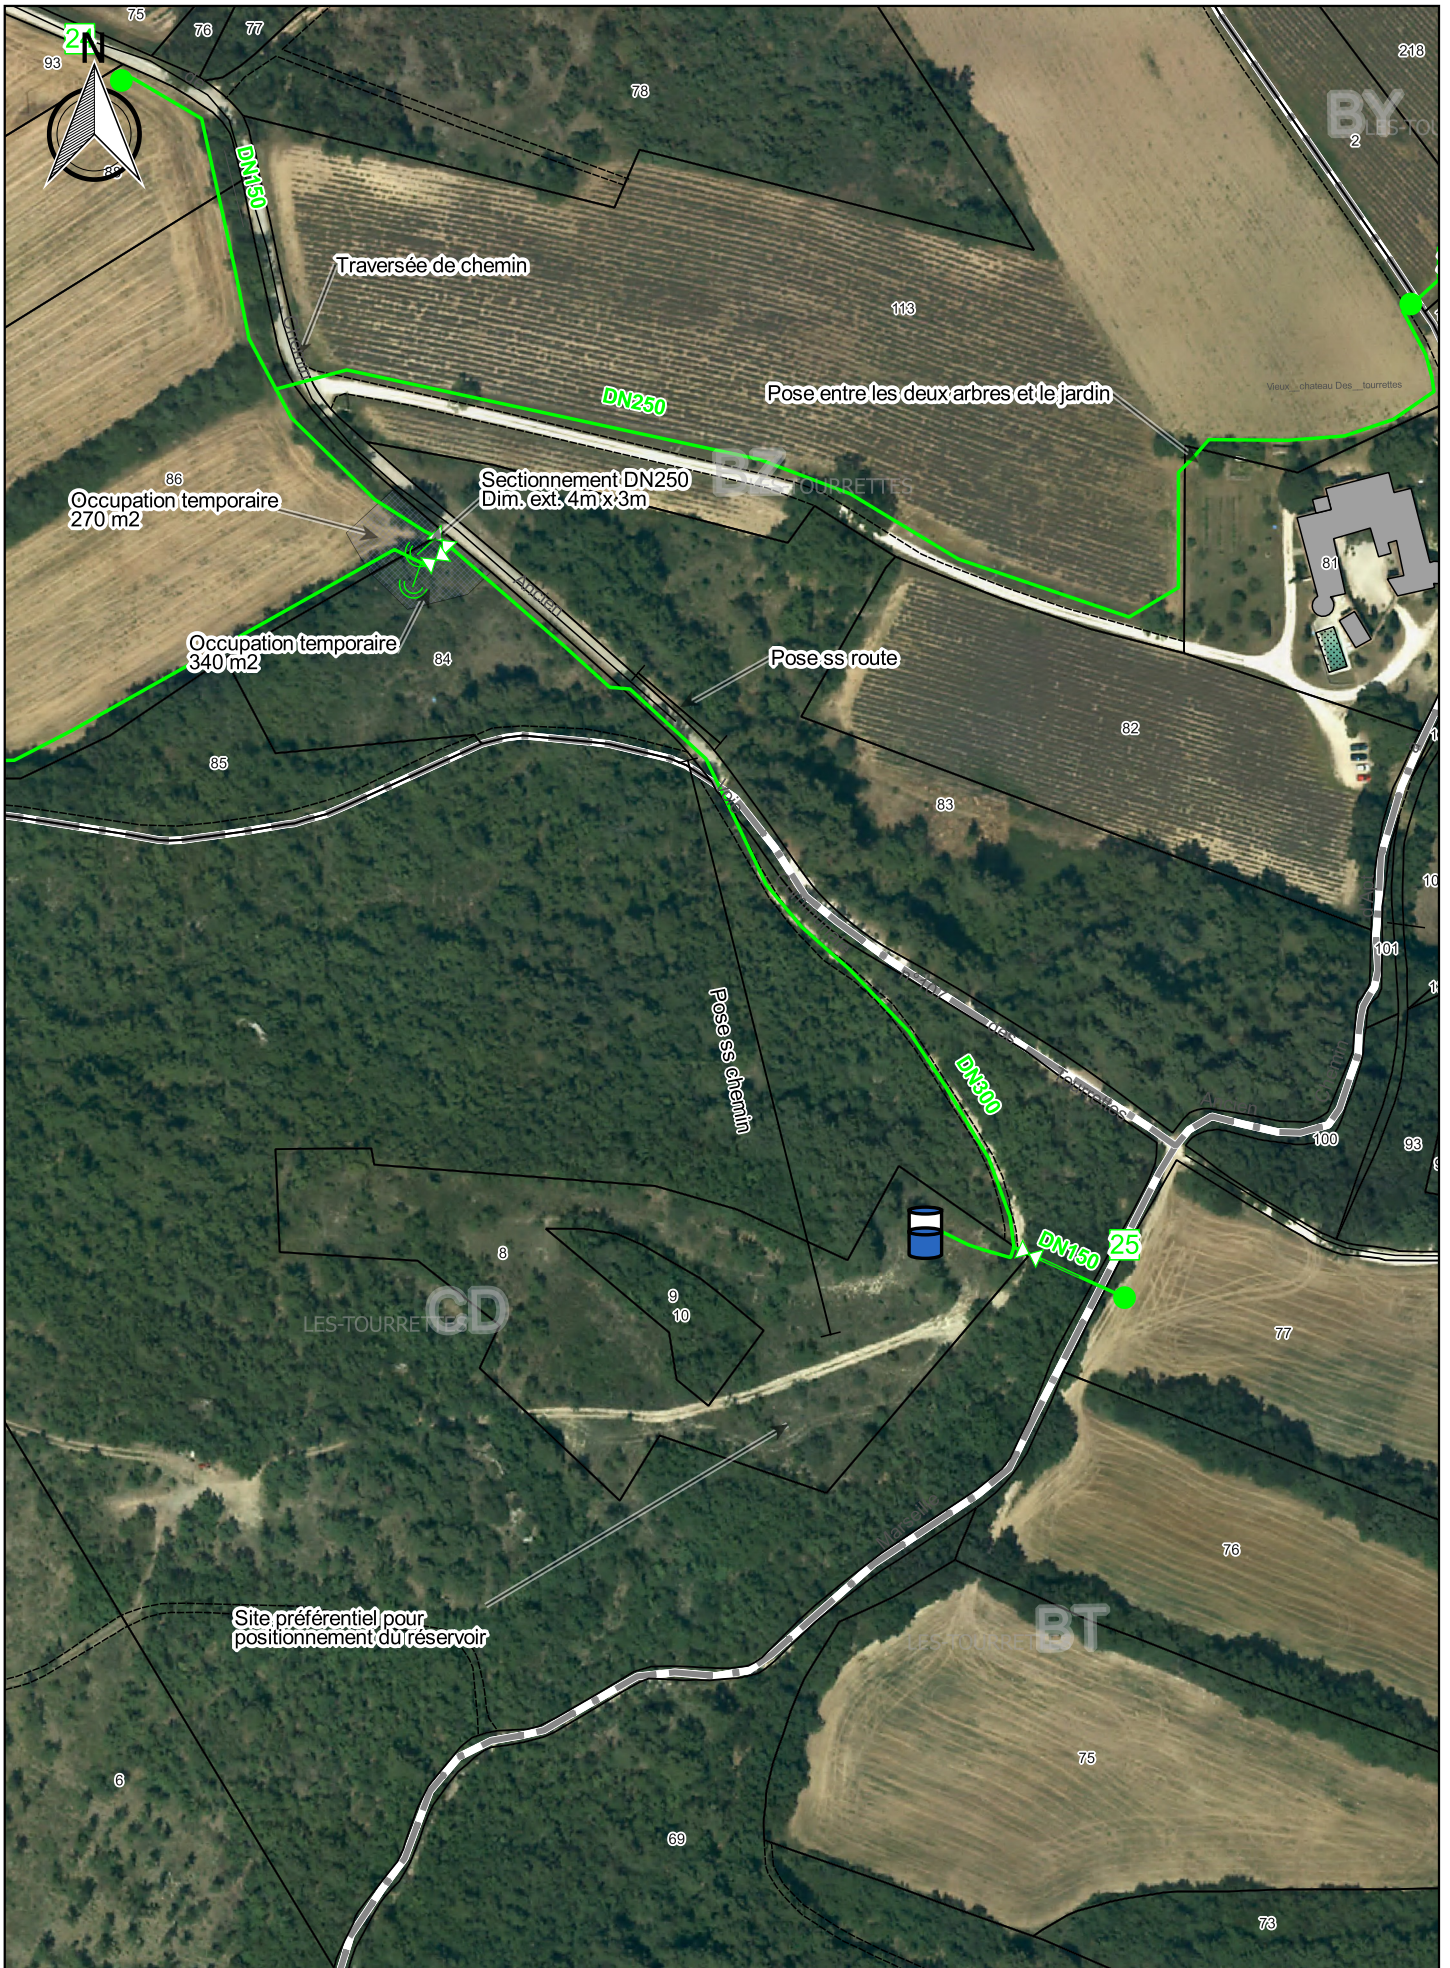

SOCIÉTÉ DU CANAL DE PROVENCE ET D'AMÉNAGEMENT DE LA RÉGION PROVÉNALE <small>Le Tholonet - CS 70064 - 13182 Aix-en-Provence CEDEX 5 Tél. 04 42 95 70 00 - Fax. 04 42 95 70 90 - www.canal-de-provence.com</small>		Ouvrages SCP Travaux SCP Cession ouvrages Travaux de dépose SCP	1:2 000	

PRO_APT_SUD	Indice : A	Commune(s) de APT	Section(s) BT, BY, BZ, CD	15 / 43
-------------	------------	-------------------	---------------------------	---------

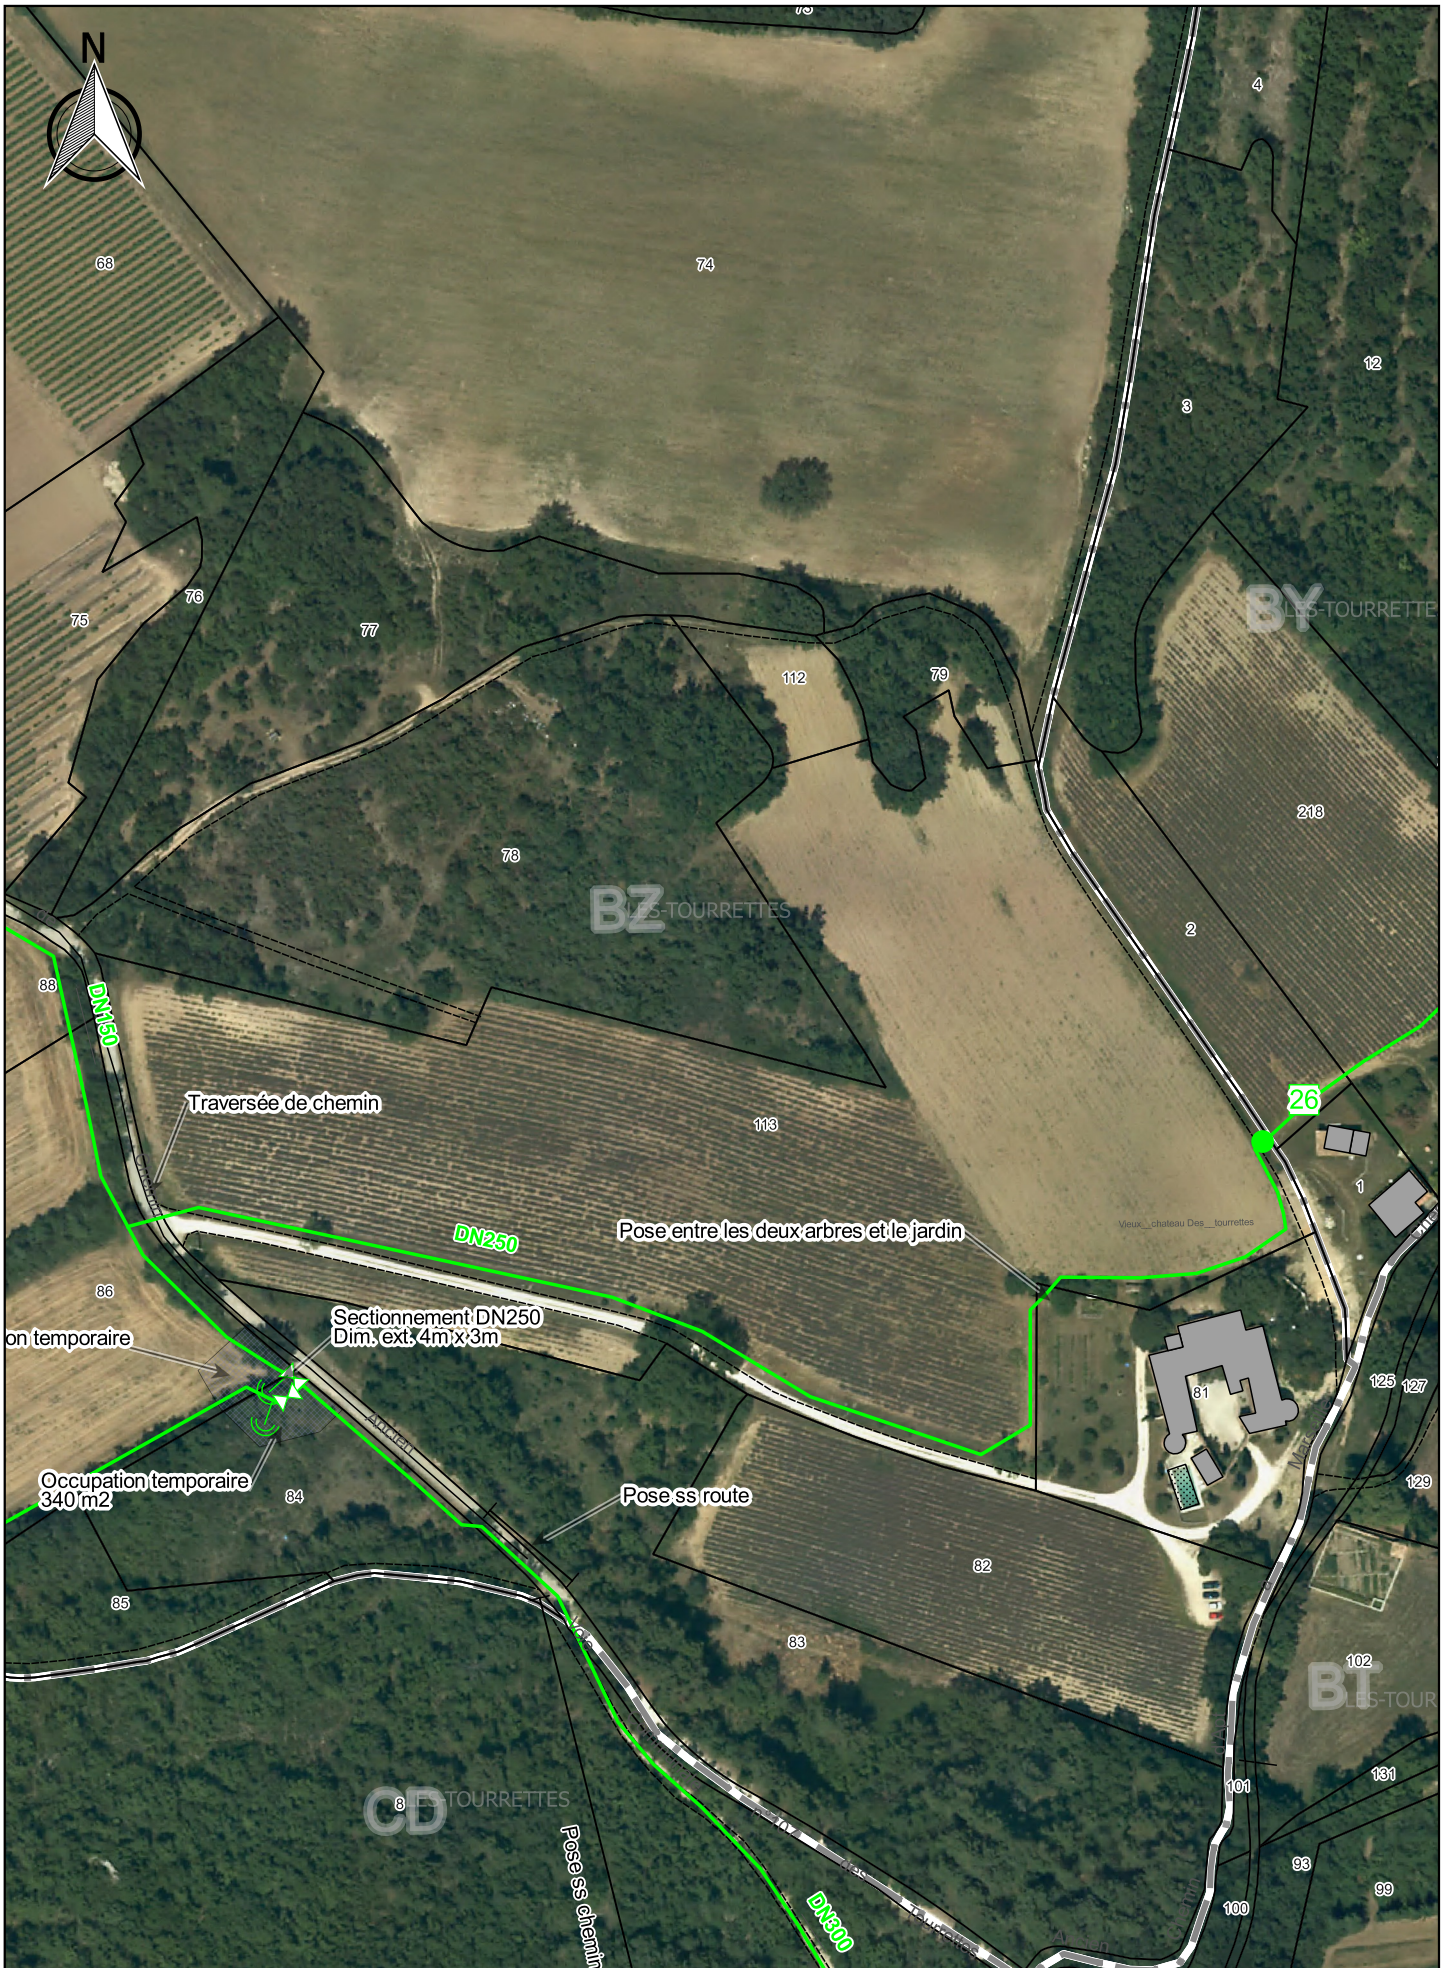

SOCIÉTÉ DU CANAL DE PROVENCE ET D'AMÉNAGEMENT DE LA RÉGION PROVENÇALE <small>La Tholozane - CS 70064 - 13182 Aix-en-Provence CEDEX 5 Tél. 04 42 96 70 00 - Fax. 04 42 96 70 90 - www.canal-de-provence.com</small>			Ouvrages SCP	1:2 000	
			Travaux SCP		
			Cession ouvrages		
			Travaux de dépose SCP		

PRO_APT_SUD	Indice : A	Commune(s) de APT	Section(s) BT,BY,BZ,CD	16 / 43
-------------	------------	-------------------	------------------------	---------