






















<p><b>SOCIÉTÉ DU CANAL DE PROVENCE</b>  <b>ET D'AMÉNAGEMENT DE LA RÉGION PROVENÇALE</b></p> <p>Le Tholonet - CS 70064 - 13182 Aix-en-Provence CEDEX 5      Tél. 04 42 96 70 00 - Fax. 04 42 96 70 90 - www.canal-de-provence.com</p> 	<table border="1"> <tr> <td></td> <td></td> <td>Ouvrages SCP</td> </tr> <tr> <td></td> <td></td> <td>Travaux SCP</td> </tr> <tr> <td></td> <td></td> <td>Cession ouvrages</td> </tr> <tr> <td></td> <td></td> <td>Travaux de dépose SCP</td> </tr> </table>			Ouvrages SCP			Travaux SCP			Cession ouvrages			Travaux de dépose SCP	<p>1:2 000</p>	<p>0 50 100 m</p> 
		Ouvrages SCP													
		Travaux SCP													
		Cession ouvrages													
		Travaux de dépose SCP													

PRO_APT_SUD	Indice : A	Commune(s) de APT	Section(s) CI,CK	33 / 43
-------------	------------	-------------------	------------------	---------





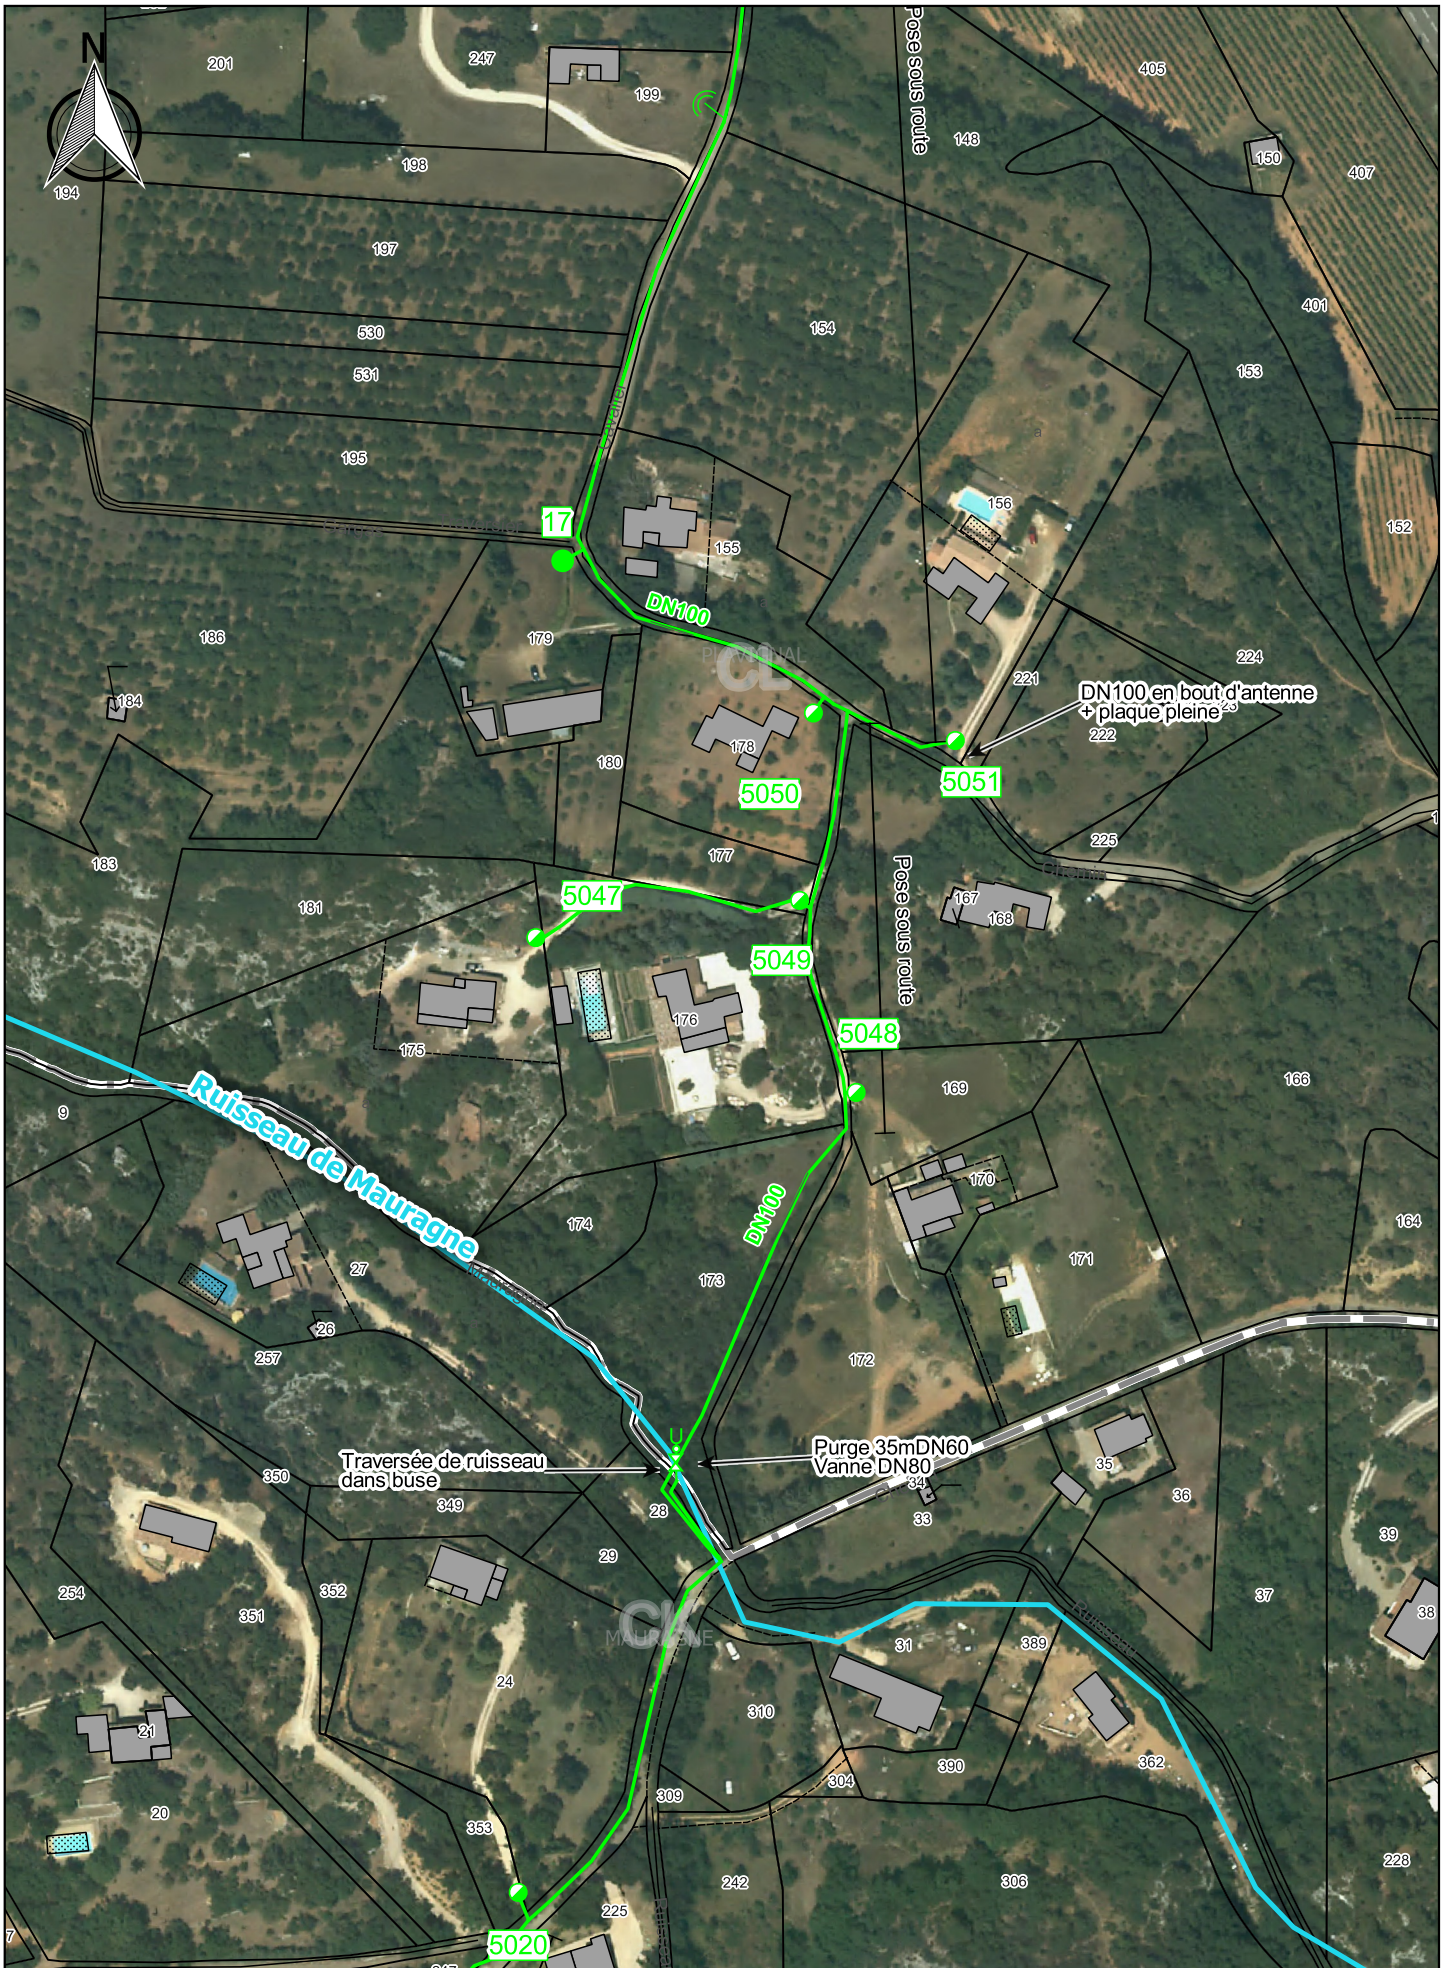


<p>SOCIÉTÉ DU CANAL DE PROVENCE ET D'AMÉNAGEMENT DE LA RÉGION PROVÉNÇALE</p> <p>SCP</p> <p>Le Tholonet - CS 70064 - 13182 Aix-en-Provence CEDEX 5 Tél. 04 42 96 70 00 - Fax. 04 42 96 70 90 - www.canal-de-provence.com</p>	<p>— Ouvrages SCP — Travaux SCP — Cession ouvrages — Travaux de dépose SCP</p>	<p>1:2 000</p>	<p>0 50 100 m</p>
<p>PRO_APT_SUD</p>	<p>Indice : A</p>	<p>Commune(s) de APT</p>	<p>Section(s) CK,CL 35 / 43</p>


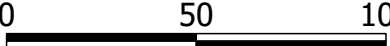





<p>SOCIÉTÉ DU CANAL DE PROVENCE ET D'AMÉNAGEMENT DE LA RÉGION PROVÉNALE</p>  <p>Le Tholonet - CS 70064 - 13182 Aix-en-Provence CEDEX 5 Tél. 04 42 95 70 00 - Fax. 04 42 95 70 90 - www.canal-de-provence.com</p>	<ul style="list-style-type: none"> <li><span style="color: green;">—</span> Ouvrages SCP</li> <li><span style="color: blue;">—</span> Travaux SCP</li> <li><span style="color: magenta;">—</span> Cession ouvrages</li> <li><span style="color: red;">—</span> Travaux de dépose SCP</li> </ul>	<p>1:2 000</p>	<p>0                      50                      100 m</p> 	
<p>PRO_APT_SUD</p>	<p>Indice : A</p>	<p>Commune(s) de APT</p>	<p>Section(s) CI,CK,CO</p>	<p>36 / 43</p>



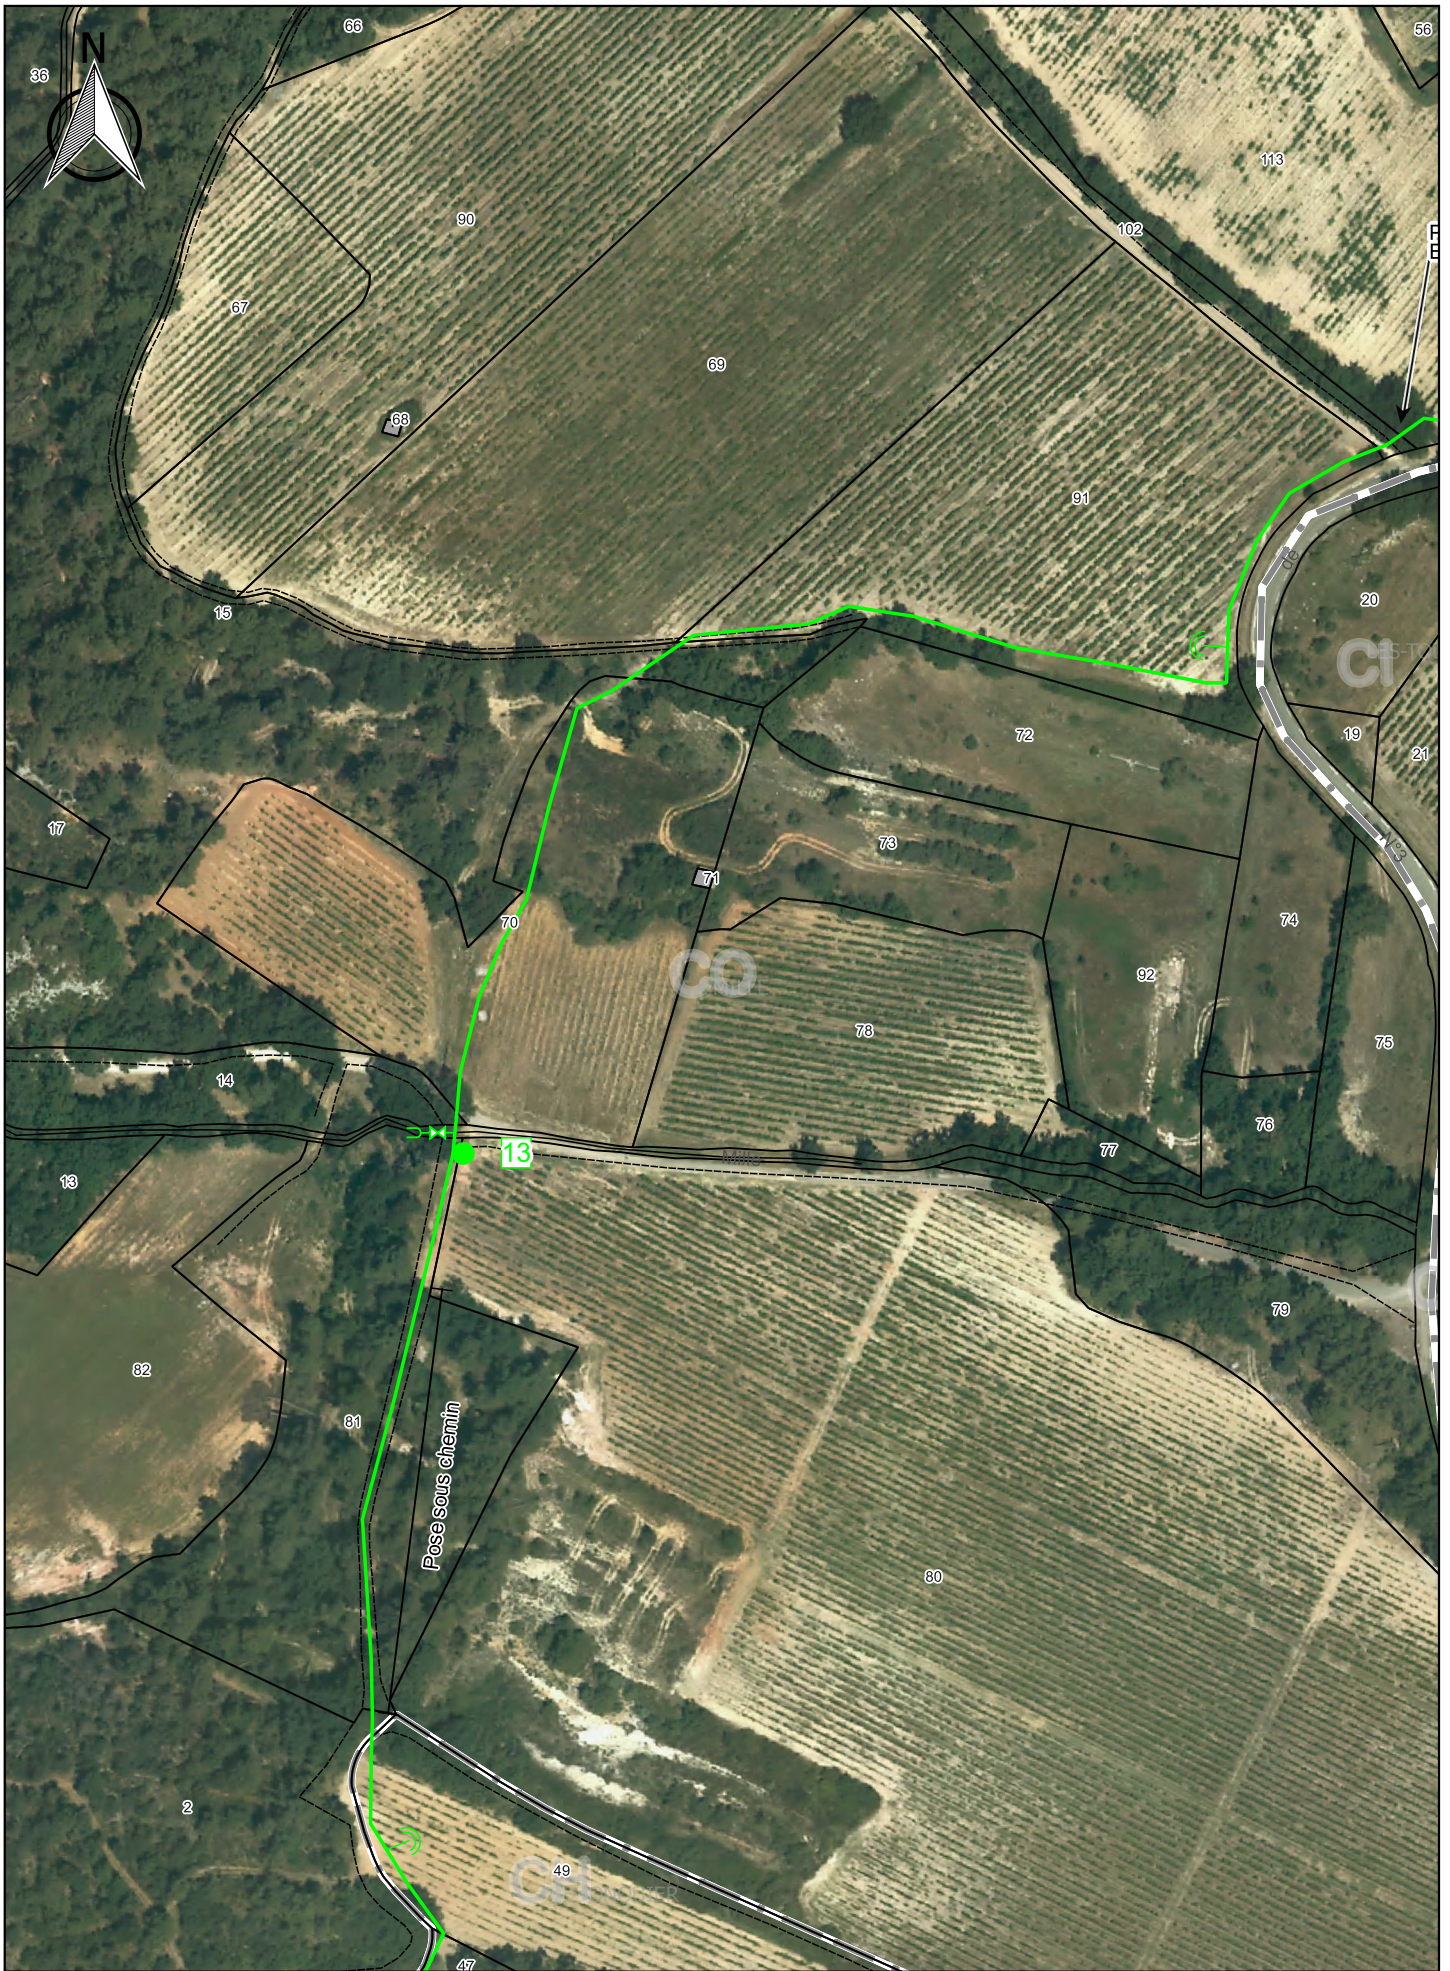



<p><b>SOCIÉTÉ DU CANAL DE PROVENCE ET D'AMÉNAGEMENT DE LA RÉGION PROVENÇALE</b></p> <p>Le Tholonet - CS 70064 - 13182 Aix-en-Provence CEDEX 5 Tél. 04 42 95 70 00 - Fax. 04 42 95 70 90 - www.canal-de-provence.com</p> 	<ul style="list-style-type: none"> <li><span style="color: black;">—</span> Ouvrages SCP</li> <li><span style="color: green;">—</span> Travaux SCP</li> <li><span style="color: magenta;">—</span> Cession ouvrages</li> <li><span style="color: red;">—</span> Travaux de dépose SCP</li> </ul>	<p>1:2 000</p>	<p>0                      50                      100 m</p> 	
<p>PRO_APT_SUD</p>	<p>Indice : A</p>	<p>Commune(s) de APT</p>	<p>Section(s) CH,CI,CO</p>	<p>37 / 43</p>

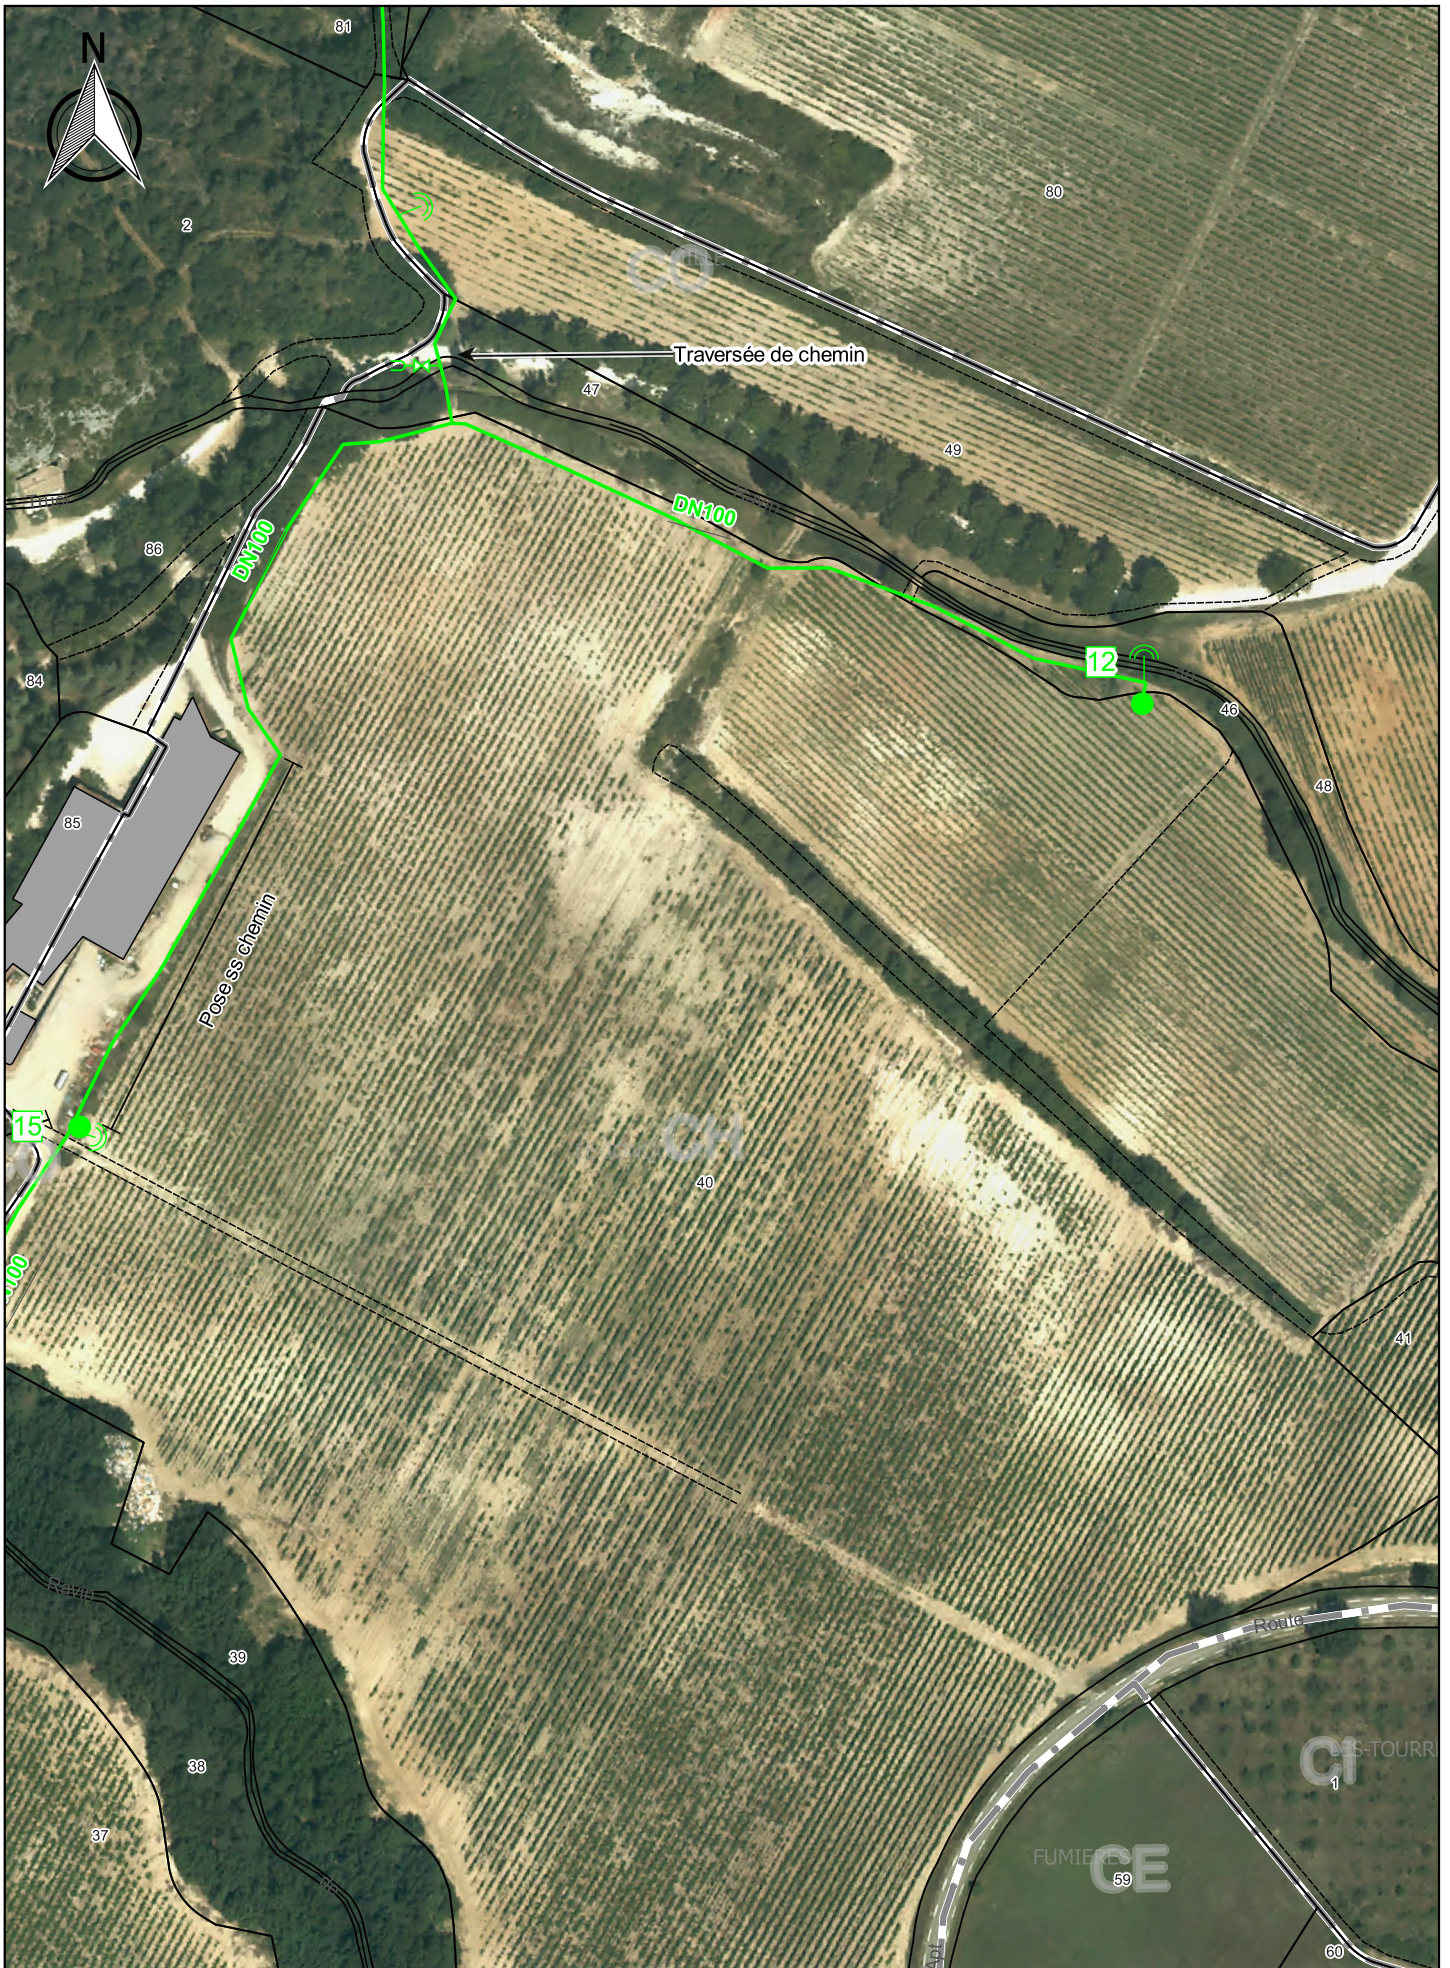



<p><b>SOCIÉTÉ DU CANAL DE PROVENCE ET D'AMÉNAGEMENT DE LA RÉGION PROVÉNALE</b></p> <p>Le Tholonet - CS 70064 - 13182 Aix-en-Provence CEDEX 5 Tél. 04 42 96 70 00 - Fax. 04 42 96 70 90 - www.canal-de-provence.com</p> 	<ul style="list-style-type: none"> <li><span style="color: black;">—</span> Ouvrages SCP</li> <li><span style="color: green;">—</span> Travaux SCP</li> <li><span style="color: magenta;">—</span> Cession ouvrages</li> <li><span style="color: red;">—</span> Travaux de dépose SCP</li> </ul>	<p>1:2 000</p>	<p>0 50 100 m</p> 	
<p>PRO_APT_SUD</p>	<p>Indice : A</p>	<p>Commune(s) de APT</p>	<p>Section(s) CE,CH,CI,CO</p>	<p>38 / 43</p>





SOCIÉTÉ DU CANAL DE PROVENCE ET D'AMÉNAGEMENT DE LA RÉGION PROVÉNÇALE <small>Le Tholonet - CS 70064 - 13182 Aix-en-Provence CEDEX 5          Tél. 04 42 66 70 00 - Fax. 04 42 66 70 90 - www.canal-de-provence.com</small>			Ouvrages SCP	1:2 000	
			Travaux SCP		
			Cession ouvrages		
			Travaux de dépose SCP		

PRO_APT_SUD	Indice : A	Commune(s) de APT	Section(s) CH,CO	39 / 43
-------------	------------	-------------------	------------------	---------


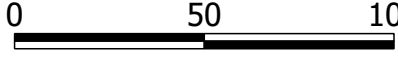




SOCIETE DU CANAL DE PROVENCE ET D'AMENAGEMENT DE LA REGION PROVENCALE <small>Le Tholonet - CS 70064 - 13182 Aix-en-Provence CEDEX 5          Tél. 04 42 95 70 00 - Fax. 04 42 95 70 90 - www.canal-de-provence.com</small>			Ouvrages SCP	1:2 000	
			Travaux SCP		
			Cession ouvrages		
			Travaux de dépose SCP		





<p>SOCIÉTÉ DU CANAL DE PROVENCE ET D'AMÉNAGEMENT DE LA RÉGION PROVÉNÇALE</p>  <p>Le Tholonet - CS 70064 - 13182 Aix-en-Provence CEDEX 5 Tél. 04 42 96 70 00 - Fax. 04 42 96 70 01 - www.canal-de-provence.com</p>	<ul style="list-style-type: none"> <li><span style="color: green;">—</span> Ouvrages SCP</li> <li><span style="color: blue;">—</span> Travaux SCP</li> <li><span style="color: magenta;">—</span> Cession ouvrages</li> <li><span style="color: red;">—</span> Travaux de dépose SCP</li> </ul>	<p>1:2 000</p>	<p>0 50 100 m</p> 
<p>PRO_APT_SUD</p>	<p>Indice : A</p>	<p>Commune(s) de APT, SAINT-SATURNIN LES APT, VILLARS</p>	<p>Section(s) AC, AR, AK 41 / 43</p>