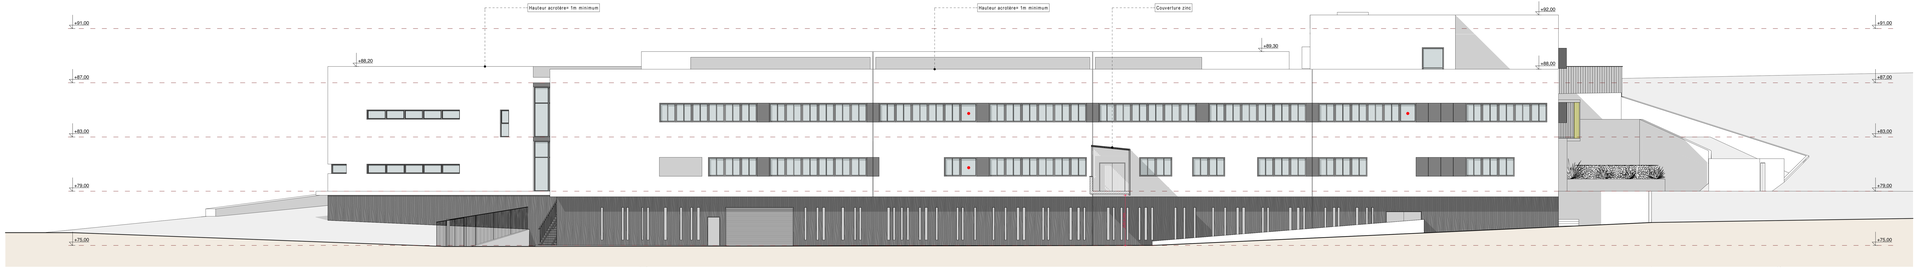

FACADE NORD EST COLLÈGE

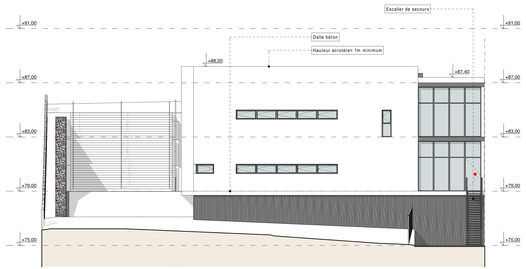

FACADE NORD COLLÈGE

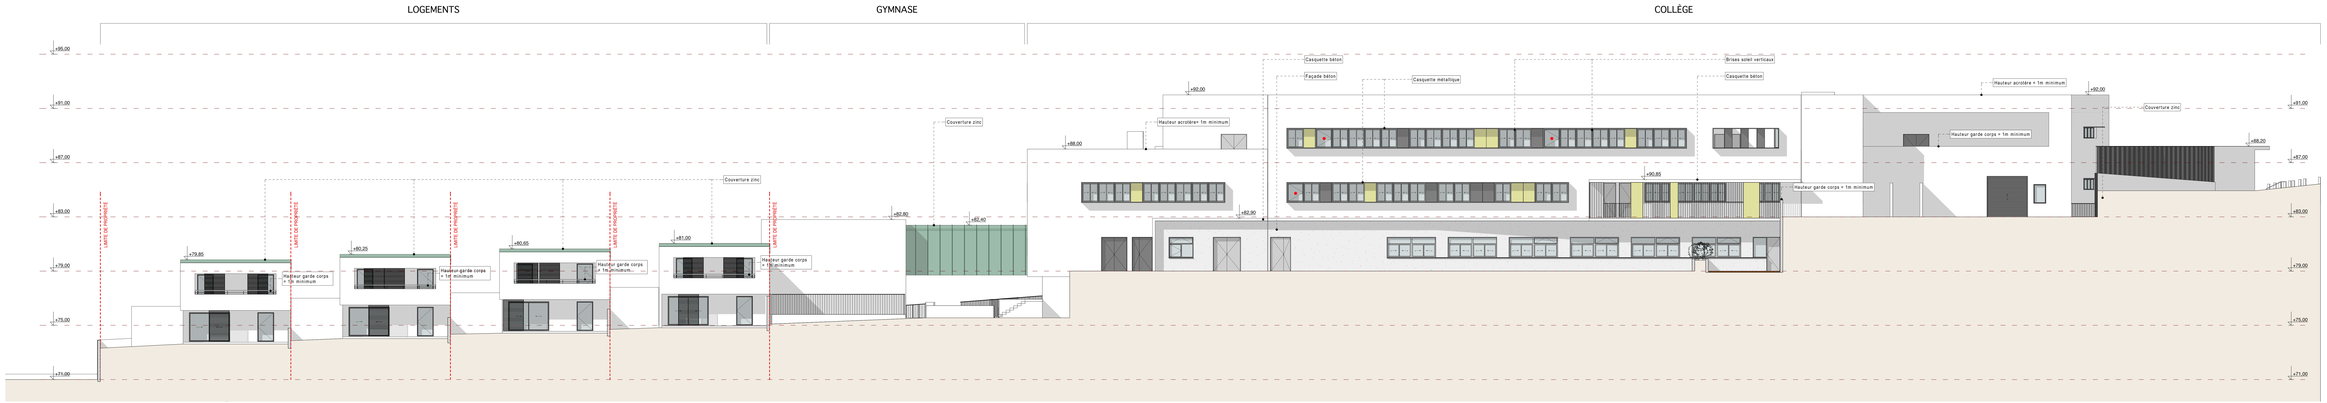

FACADE SUD OUEST COLLÈGE

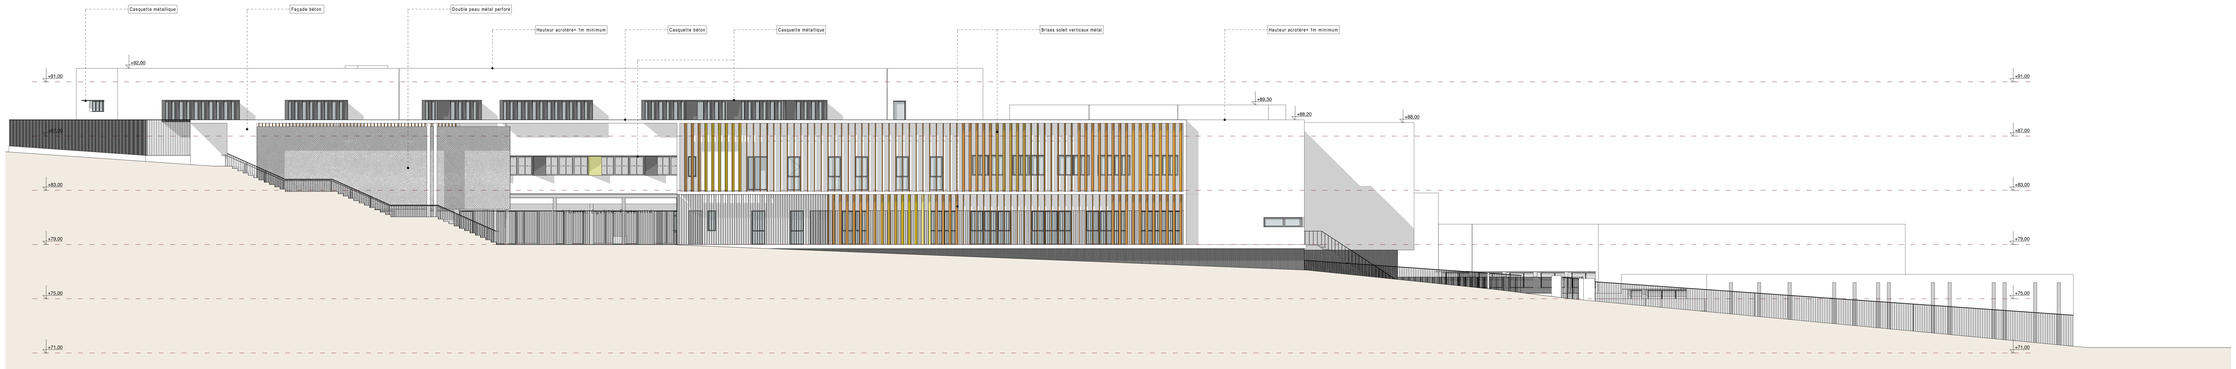

FACADE EST COLLÈGE

BOUCHES DU RHONE

COMMUNE DE MARTIGUES

RECONSTRUCTION DELOCALISEE
DU COLLEGE MARCEL PAGNOL A MARTIGUES

INDICE	DATE	MODIFICATION
A	OCT 2017	PERMIS APD

DESIGNATION : ELEVATIONS COLLÈGE

NIVEAU :

REF AGENCE	PHASE	DATE	ECHELLE	N° PLAN
16 1334	APD	03 OCT. 2017	1:100	A12

MAITRE D'OUVRAGE :
CONSEIL DEPARTEMENTAL
des Bouches-du-Rhône
52, avenue de Saint-Jean
13 256 MARSEILLE
Tél : 04 91 20 50 50

MAITRE D'OUVRAGE DELEGUE :
CONSEIL DEPARTEMENTAL DES BOUCHES DU RHONE

MOE :
TERRA 13
Parc de Pichauris Nord
BP 20 037
13 593 AIX EN PROVENCE Cedex 3
Tél : 04 42 24 13 13
Fax : 04 42 24 13 14

ARCHITECTE :
LACAILLE LASSUS
ARCHITECTES ASSOCIES
Cité Nationale
13090 Aix-en-Provence
Tél : 04 42 23 39 39
E-mail : contact@architectes-aa.com

BUREAU D'ETUDES :
BECT PROVENCE
Bât Le Mistral
Rue Ampère
ZI Les Milles
13 290 MIMET Cedex 04
Tél : 04 42 24 36 70

BUREAU D'ETUDES :
CIEE +
Cité de la Phocéenne
Rue Ampère
13 290 AIX EN PROVENCE
Tél : 04 42 24 37 00

Ecoinnovation