


PROFIL TYPE P5
 CONFORTEMENT AVEC EPIS
 AVP

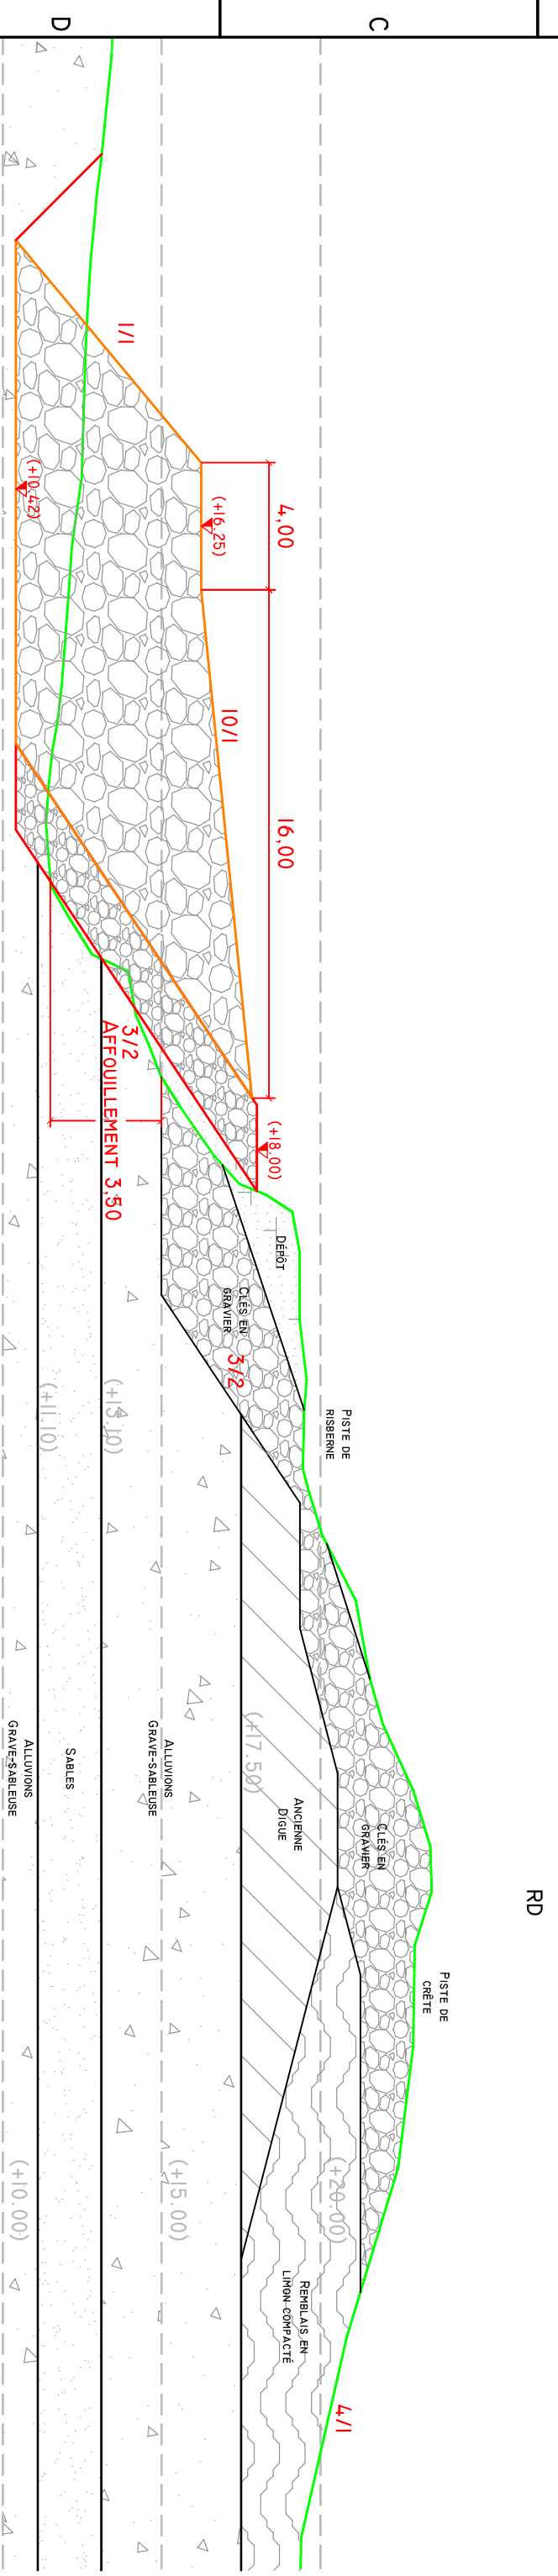

COMPAGNIE NATIONALE DU RHÔNE

AMENAGEMENT DE VALLABREGUES
 DIGUE RD DE LA DURANCE
 PHASE - AVP -
 CONFORTEMENT AVEC EPIS

COUPE TYPE P5

DATE : 15/02/2017	DESS : STOTER
ECHELLE : 1/200	Ing : CURZA

Ancienne immatriculation:		IND.	FOLIO
		A	../..